




Ansicht Süd

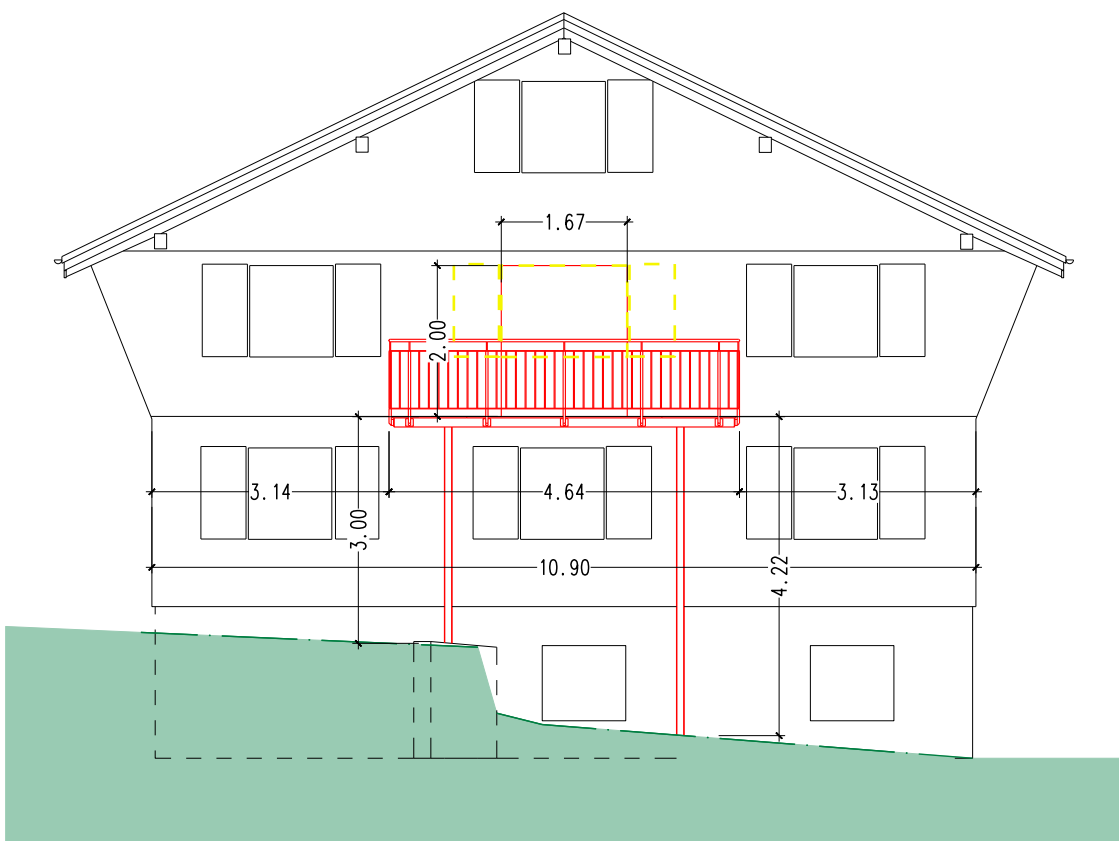

Ansicht Ost

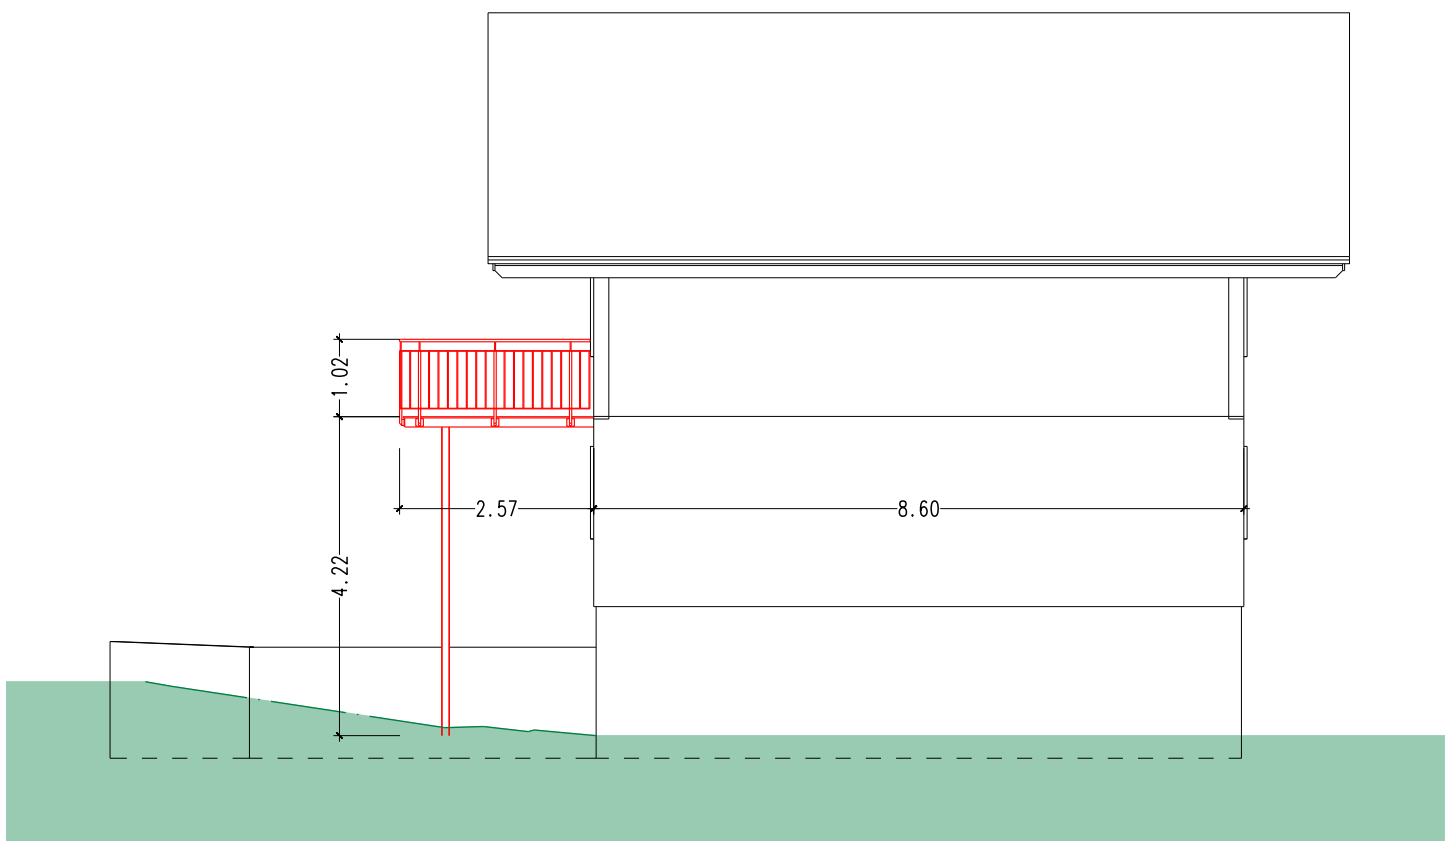


Grundriss Obergeschoss

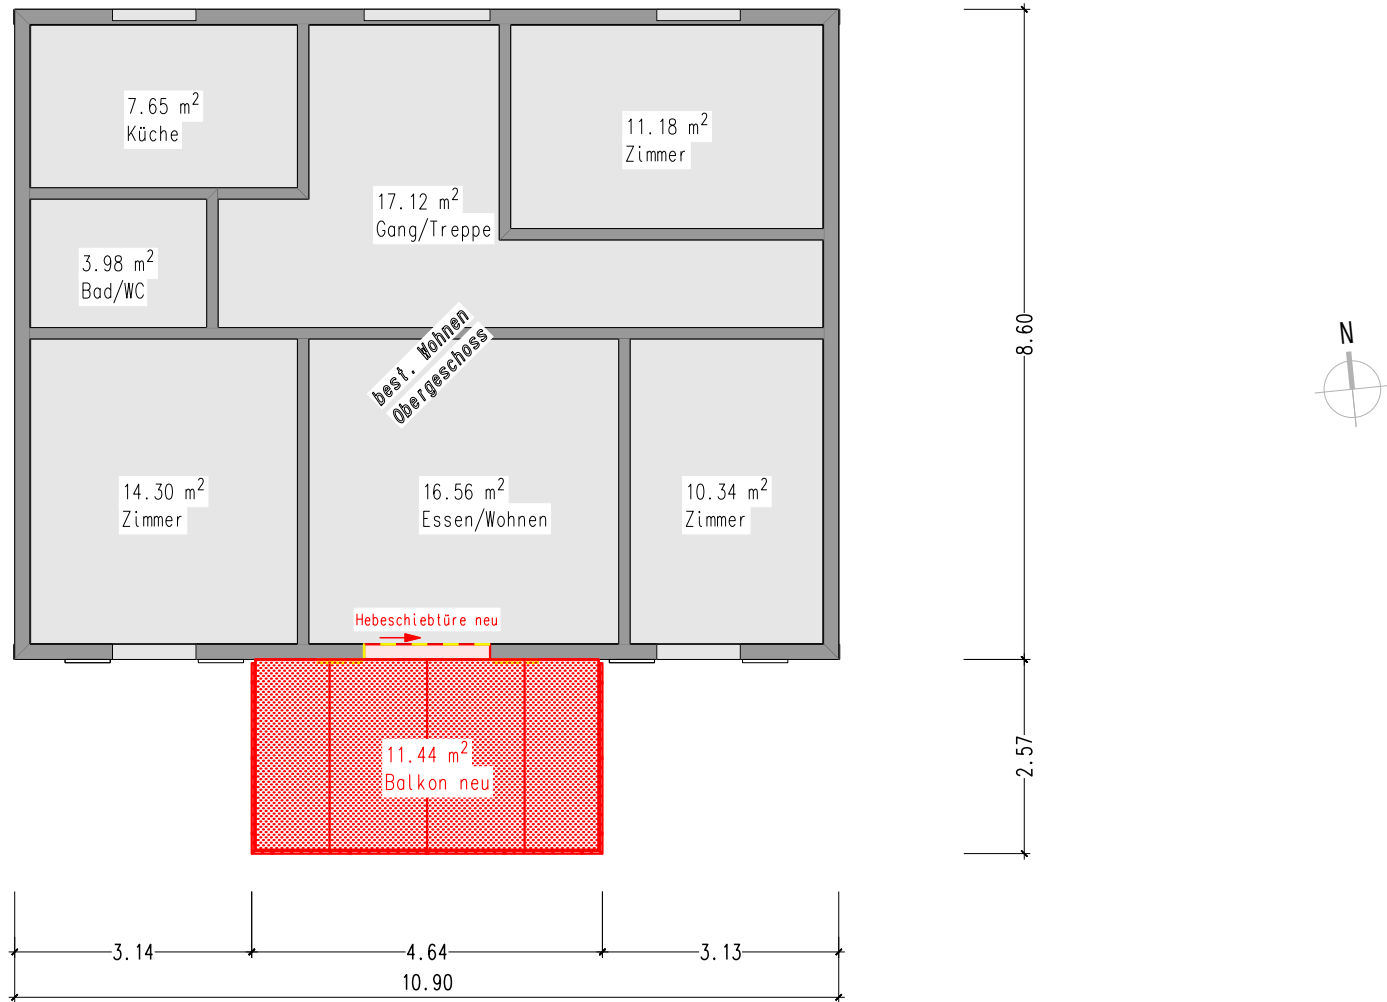

Ansicht Front



Axo

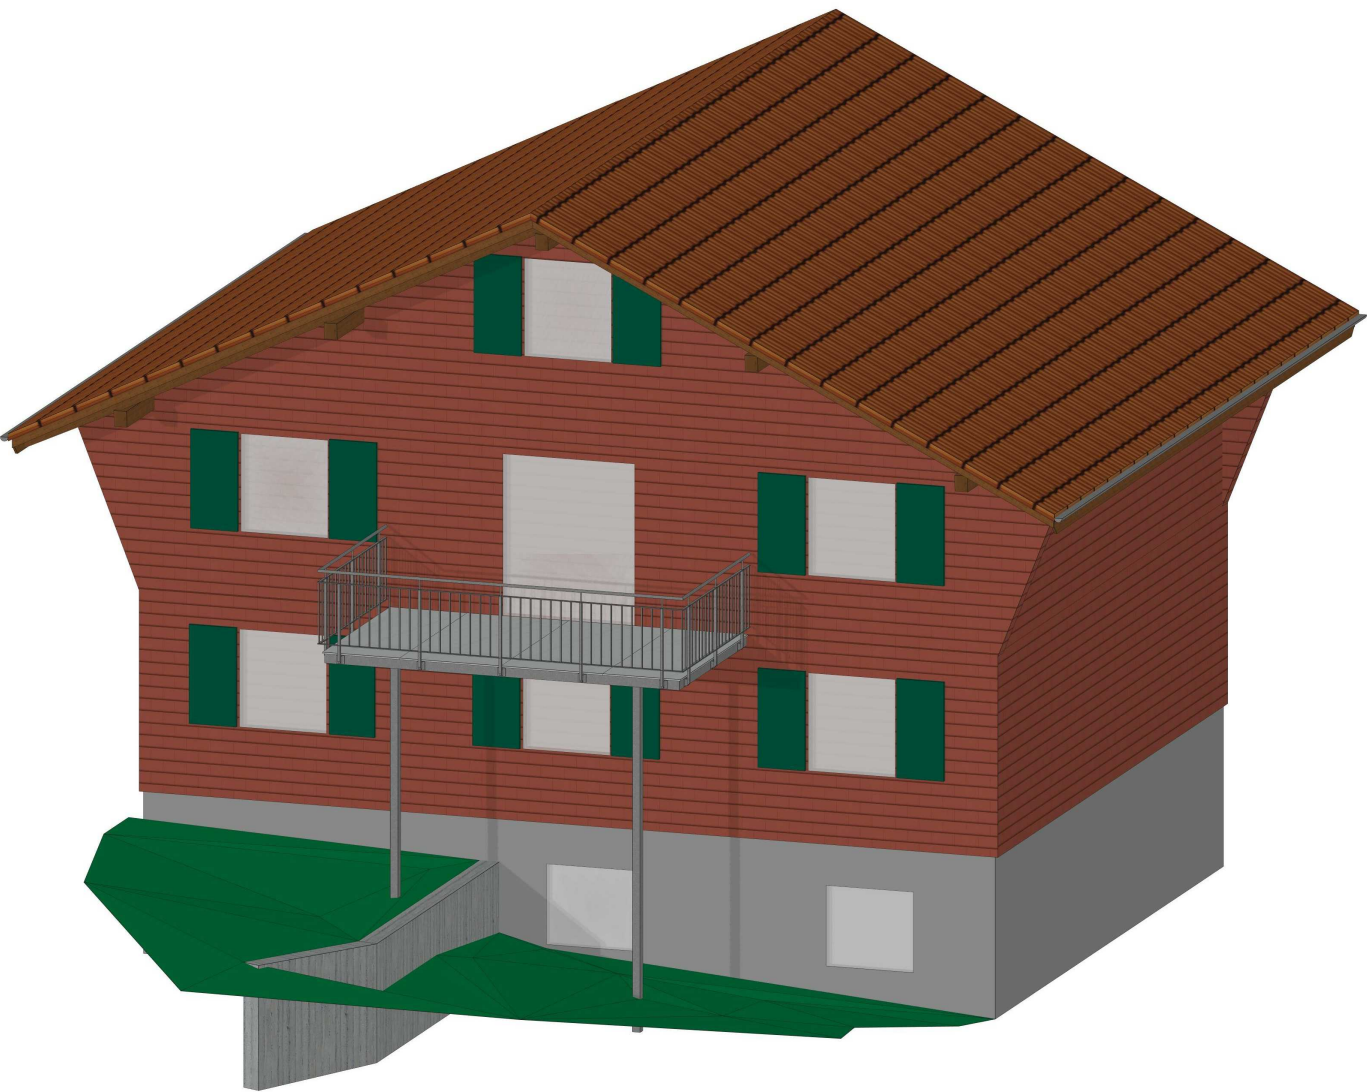

Abbruch
neu

Bauherr/Grundeigentümer

Planverfasser:

Schreiner
Zimmermann
Planer

steffenholz gmbh, Rotgut 6, 6192 Wiggan, Tel. 079 238 37 89, info@steffenholz.ch, www.steffenholz.ch, CHE-171.500.848 MWST	
Projektname	Anbau Balkon
Grund 2	GST-Nr. 364
6196 Marbach	
Bauherr:	Pormann Marlies u. Daniel
Ried 13	Projektnummer 22010
6182 Escholzmatz	
Baueingabe	08.06.2022 T.ST
Anbau Balkon	Mst. 1:100