


Plan de situation pour demande permis de construire restreint – Spa de nage, pompe à chaleur et paroi extérieure

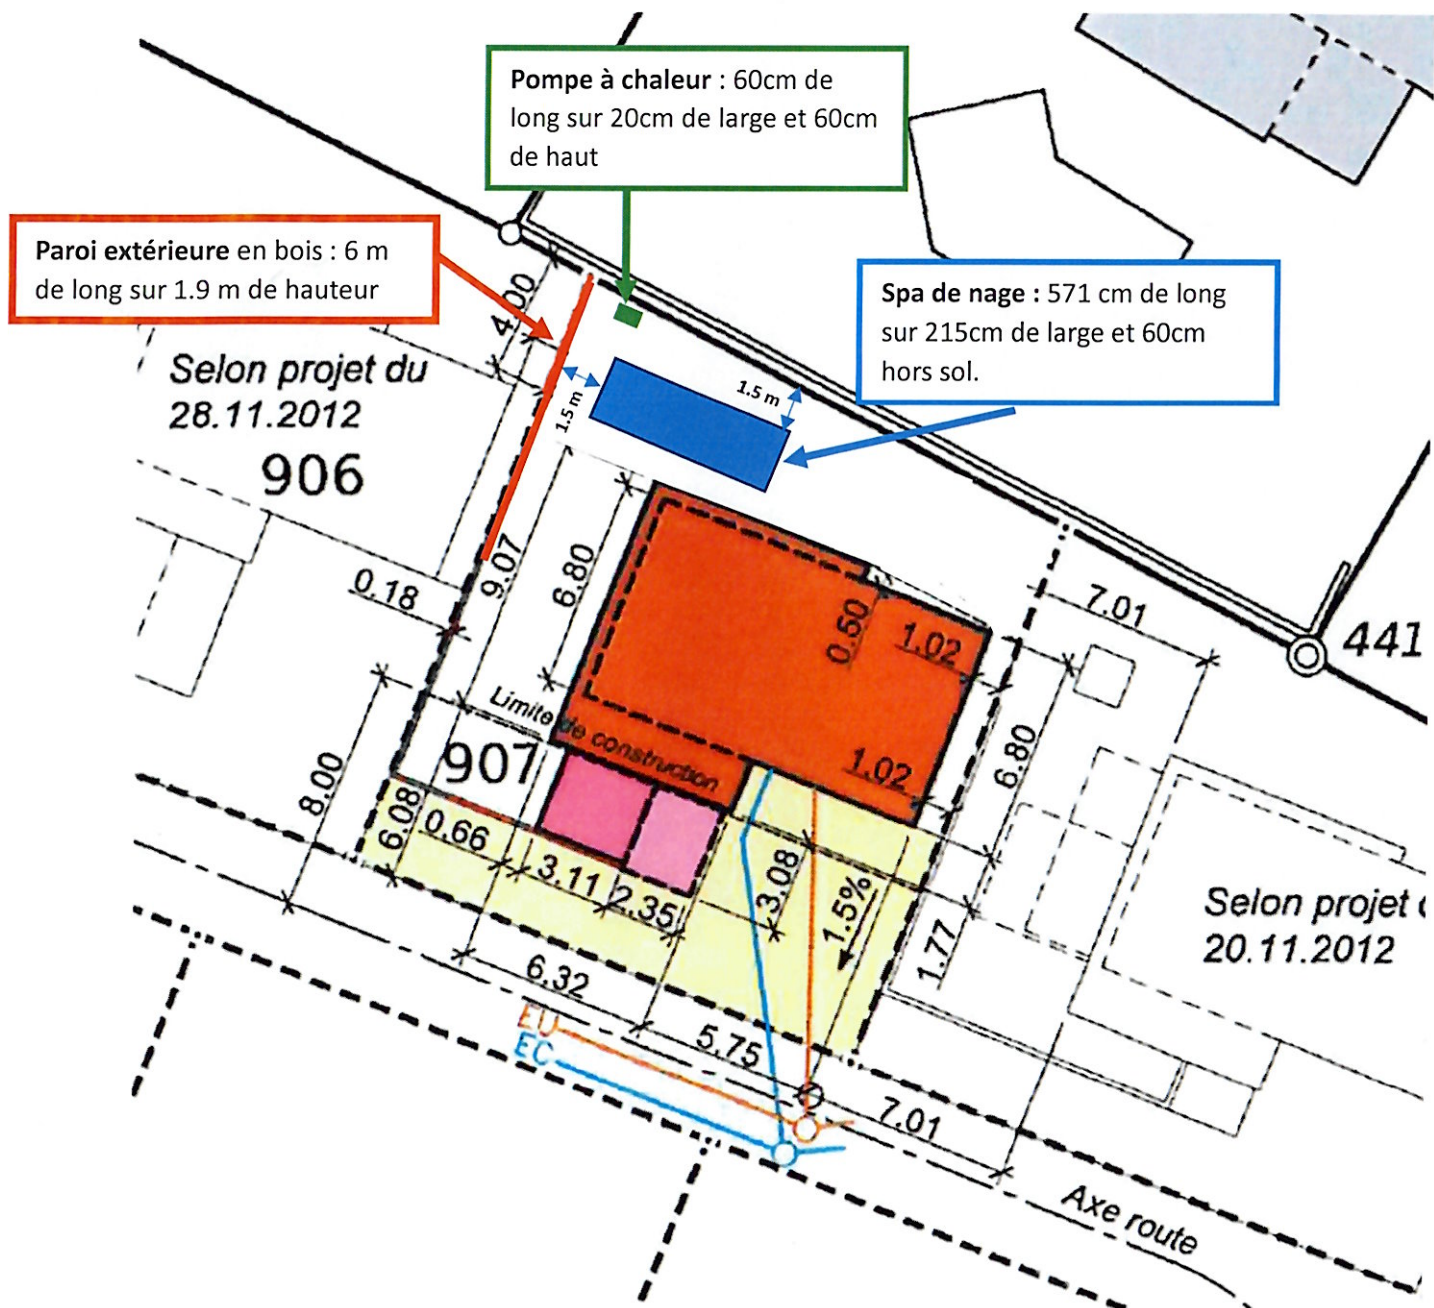

Auteur du plan : Tabea Menoud