

Kanton St.Gallen



Gemeinde Buchs

Farbbach und Umlegung Werdenbergersee

Gestaltungsprofile 1:50

Genehmigungsvermerke


Vom Stadtrat Buchs erlassen am
öffentlich aufgelegt vom
Stadtpräsident

bis
Stadtschreiber

Vom Baudepartement des Kantons St.Gallen genehmigt am


Ausfertigung für		Projekt Nr. 63.022		Plan Nr. 30	Beilage Nr.
Studie / Konzept	BÄNZIGER PARTNER INGENIEURE PLANER SIA USIC Staatsstrasse 44 9463 Oberriet Tel. 071 763 60 80 www.bp-ing.ch PROJEKT NR.: 45084	Entw.	Gez.	Gepr.	Datum
Vorprojekt		mas	mt	WA	04.05.2021
Auflageprojekt					
Ausführungsprojekt					
Abschlussakten					
		45084-30_Gestaltungsprofile.dwg			
		Format	30 x 105		0.315 m²

Gestaltungsprofil 1

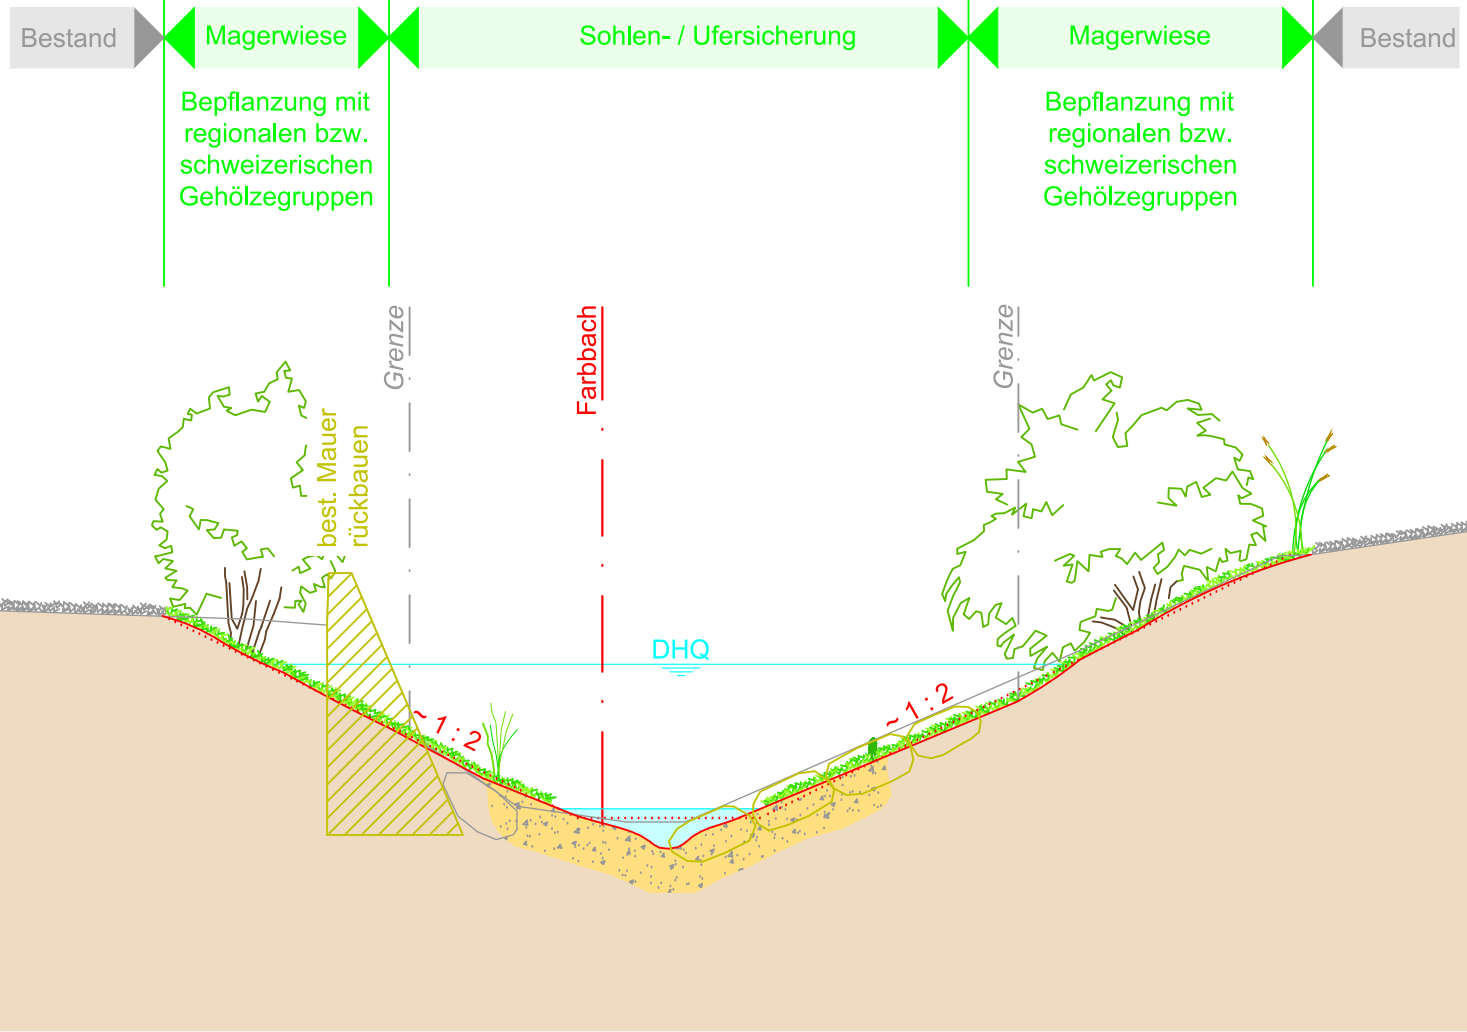


Sohlensicherung	
Bachgeröll:	
Durchmesser	5 - 10 cm
Mittlerer Durchmesser	7 cm
Stärke	30 cm

Gestaltungsprofil 2

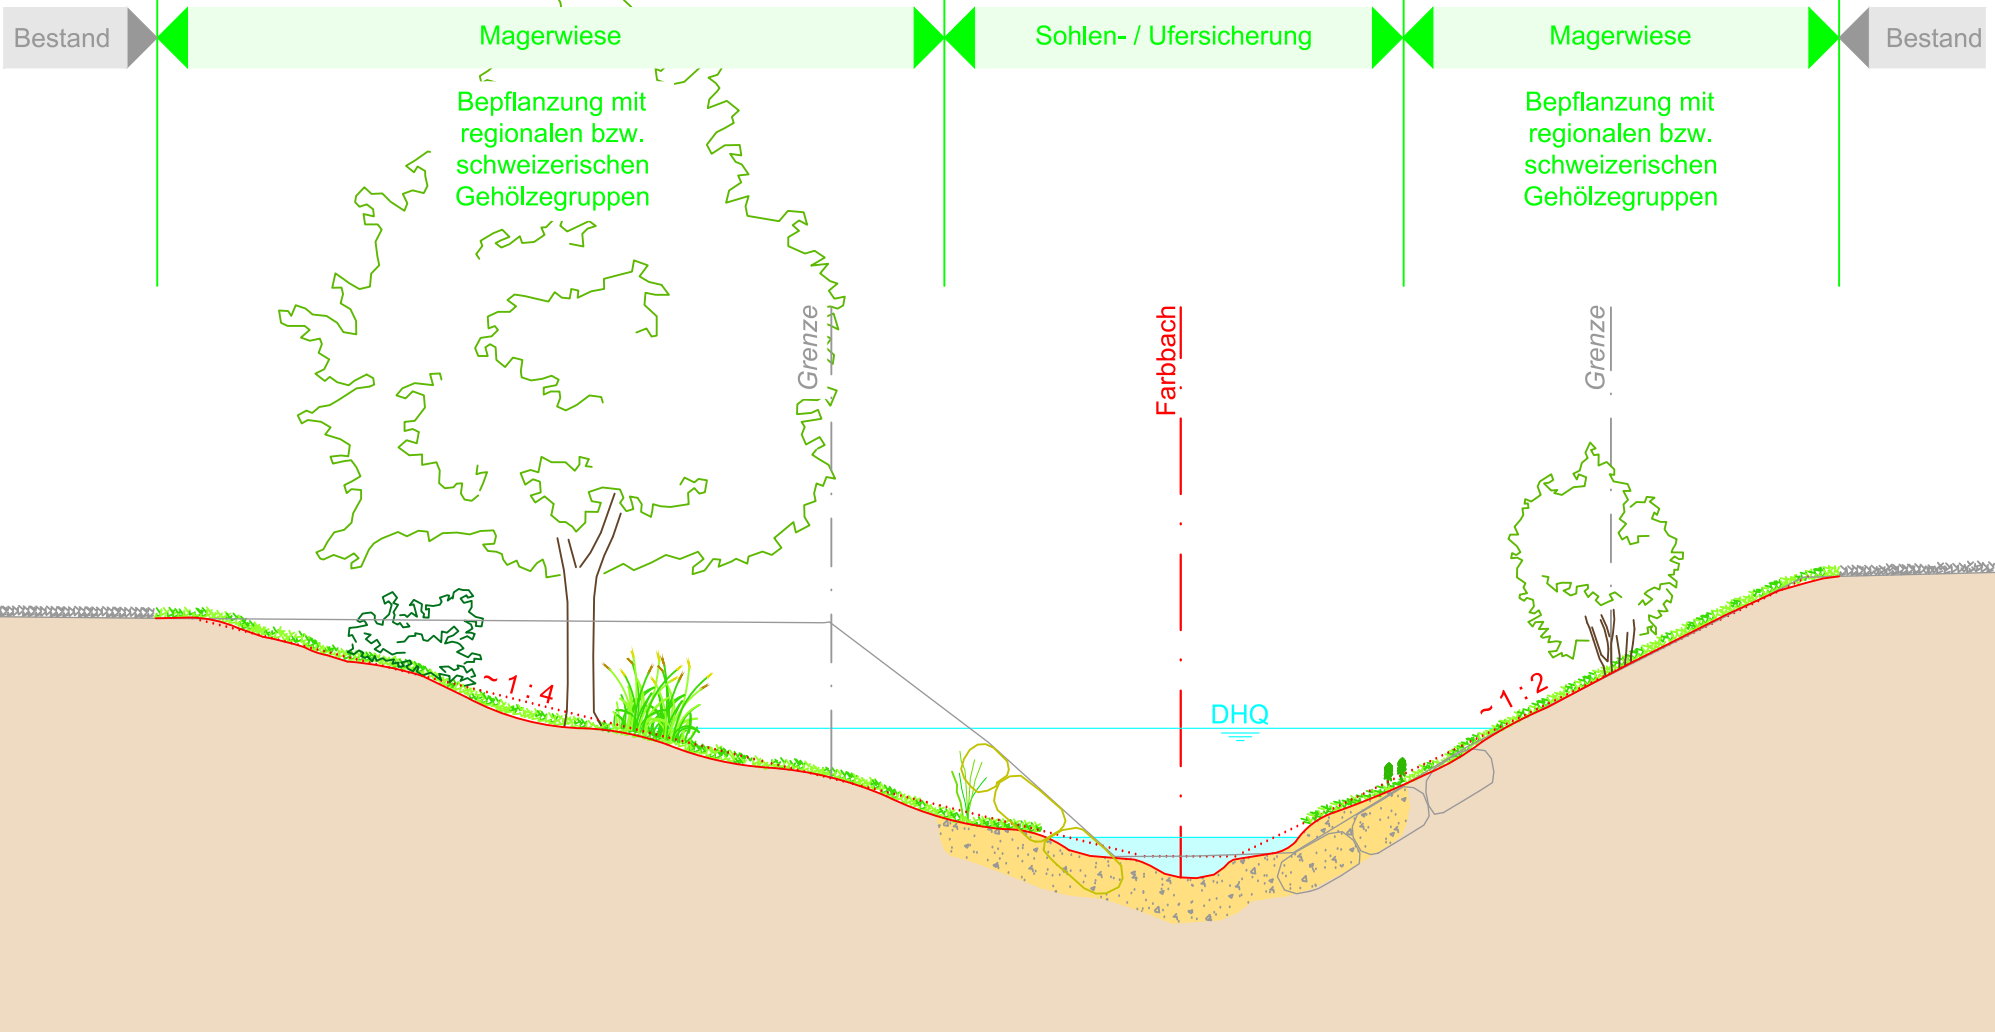

Sohlensicherung	
Bachgeröll:	
Durchmesser	5 - 10 cm
Mittlerer Durchmesser	7 cm
Stärke	30 cm

Gestaltungsprofil 3

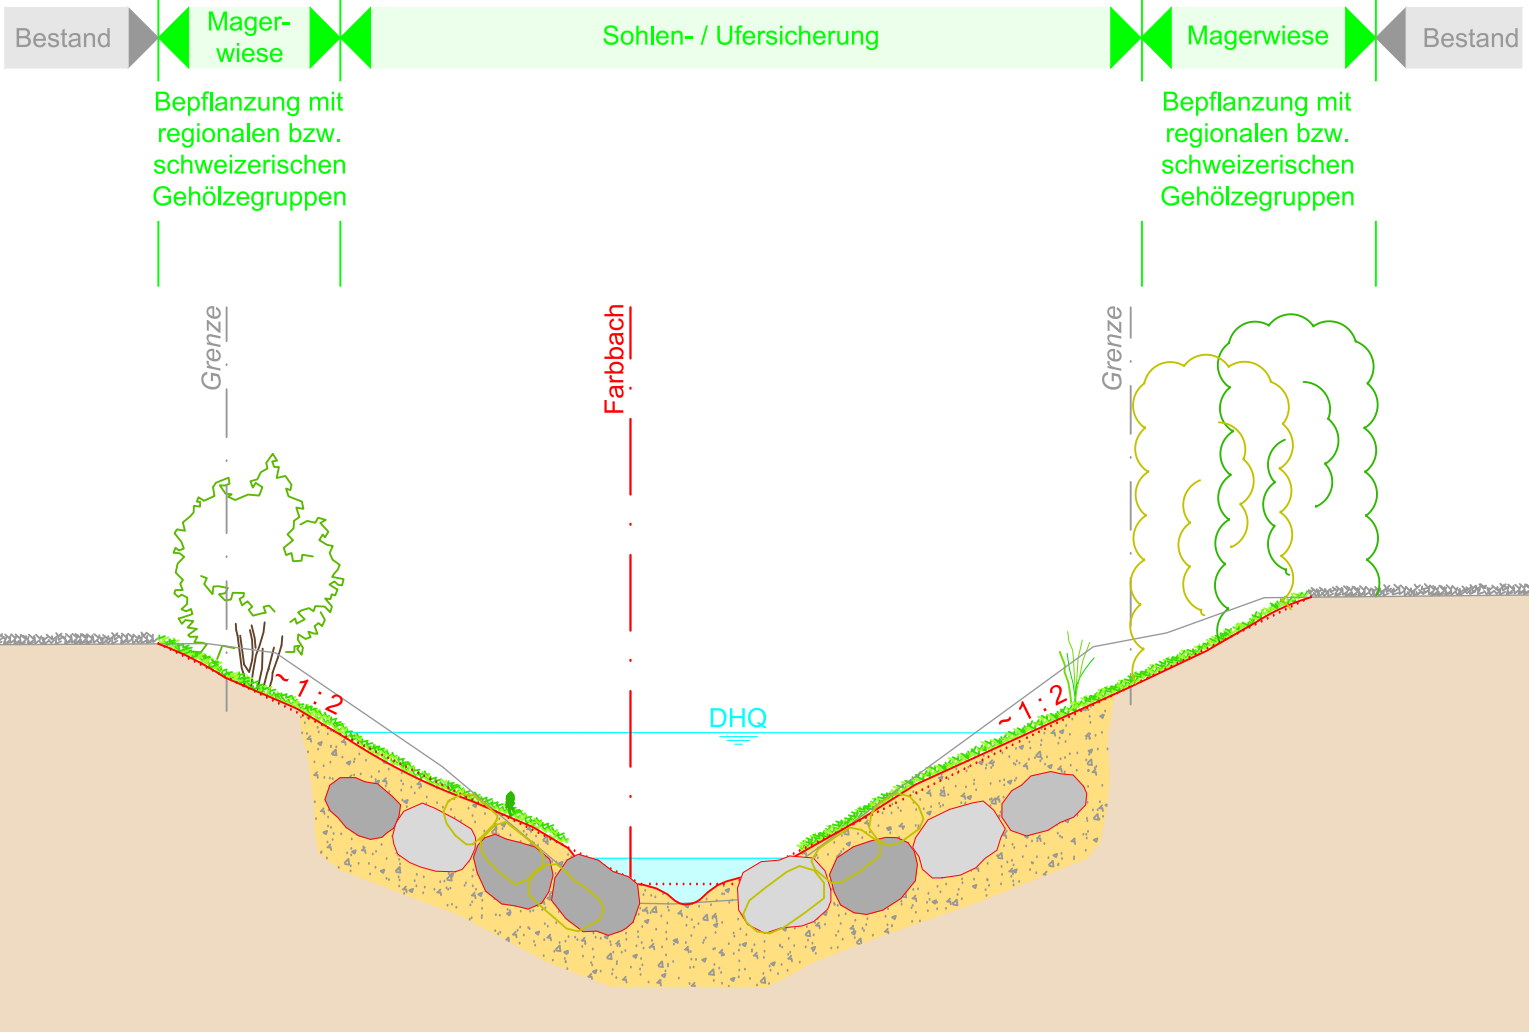

Sohlensicherung	
Bachgeröll:	
Durchmesser	5 - 10 cm
Mittlerer Durchmesser	7 cm
Stärke	30 cm

Ufersicherung links und rechts	
Steinsatz:	
Durchmesser Blockwurf	30 - 50 cm
Mittlerer Durchmesser	40 cm
Bettungsschicht:	
Stärke	30 cm
Bettungsmaterial	3 - 5 cm