Municipalité de Grandson, SI Cand-Landi SA
Processus immobilier SA, Sugyp Import SA

3

PQ "Bas du Grandsonnet"
1422 Grandson

REAMENAGEMENT CHEMIN DE LA CROIX-DU-BOCHET

Construction routière

Enquête

Plan N°	16053-003f
Liste N°	
Echelle	1:200 1:100
Dessiné	02.03.2020 SK
Contrôlé	02.03.2020 KV
Format	105 x 60 cm

PERRET-GENTIL
Ingénieurs civils - www.ingenieurs.ch
Avenue des Découvertes 12 - CP 1118
1401 Yverdon-les-Bains
Chemin du Pré-Fleuri 6
1006 Lausanne
+41 24 425 11 12
perret-gentil@ingenieurs.ch

Indice	Date	Dessiné	Contrôlé	Modifications
a	21.04.2020	RW	KV	Ajout nouvelles limites DP 1024 et limites supprimées
b	19.11.2020	SK	KV	Suppression des bordures et création d'une banquette drainante
c	18.12.2020	SK	KV	Ajout trottoir
d	19.02.2021	SK	KV	Ajout liaison mobilité douce
e	09.06.2021	SK	KV	Suppression tranchée drainante, remplacée par rigole d'écoulement
f	19.10.2021	EM	KV	Modification emplacements de 3 candélabres
g				
h				
i				
j				
k				
l				

Plan dressé pour enquête

L'ingénieur :


Approuvé par la Municipalité dans sa séance du :

Le syndic : Le secrétaire :


Légende :

- Eléments existants
- Eléments projetés
- Eléments démolis
- Eléments projetés tiers
- Lisière forestière
- Distance inconstructible à la lisière forestière
- Drainage
- Collecteur EC
- Bordure type Etat de Vaud
- Limite de propriété à supprimer
- Nouvelle limite du DP 1024
- Limite du DP 1024
- Liaison de mobilité douce inscrite au plan d'affectation (pièce n° 13)
- Chaussée existante
- Dallage béton et parking existants conservés
- Murs de soutènement existants
- Nouvelle chaussée (géotextile, grave GNT 0/45, ACT 16N ép. 2x 60mm et AC 11N ép. 40mm)
- Chaussée réfectionnée (fraisage ép. 100mm et pose AC 11N ép. 40mm + ACT 16N, ép. 60mm)
- Candélabres existants
- Candélabres projetés
- Grilles existantes
- Grilles projetées
- Grilles supprimées
- Rigole d'écoulement
- Rigole d'écoulement avec grille de récolte
- Banquette végétalisée
- Revalorisation terre végétale et ensemencement


SITUATION 1:200

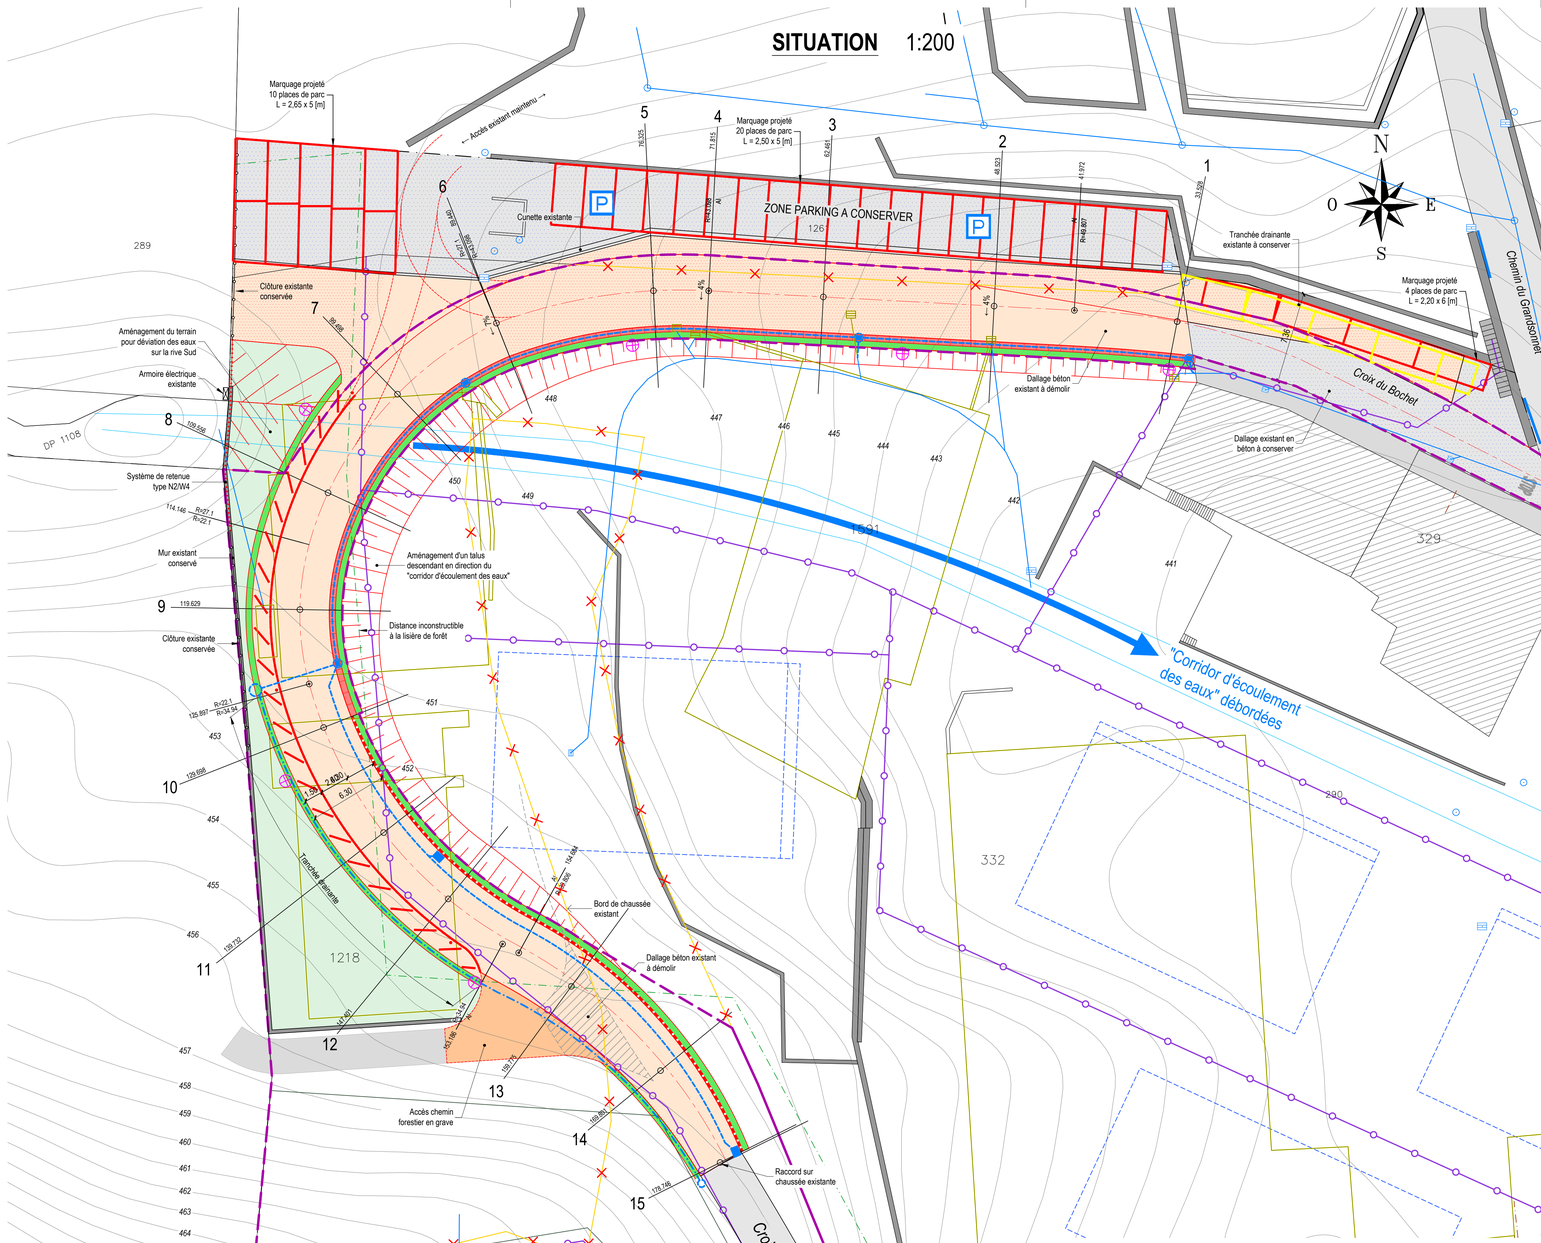


Profil 3 1:100

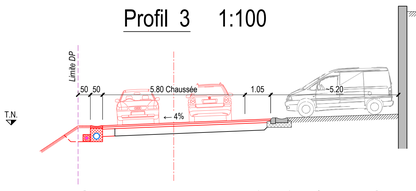

Profil 6 1:100

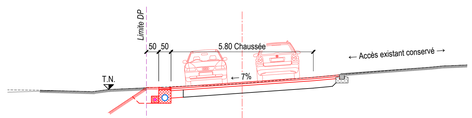

Profil 9 1:100

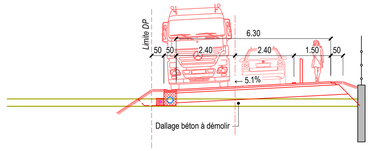

Profil 12 1:100

