

Gewässerraumlinienplan (03)

Aspenholzbach Abschnitt 04 & 06

Simishaubach Abschnitt 02

Festlegung Gewässerraum (GewR) nach § 34 WBSNG

Situationsplan - 1:500

Öffentliche Auflage vom bis

Vom Gemeinderat beschlossen am

Die Gemeindepräsidentin

Der Gemeindeschreiber



.....

.....

Vom Departement für Bau und Umwelt genehmigt mit

Entscheid Nr. vom

Vom Gemeinderat in Kraft gesetzt per

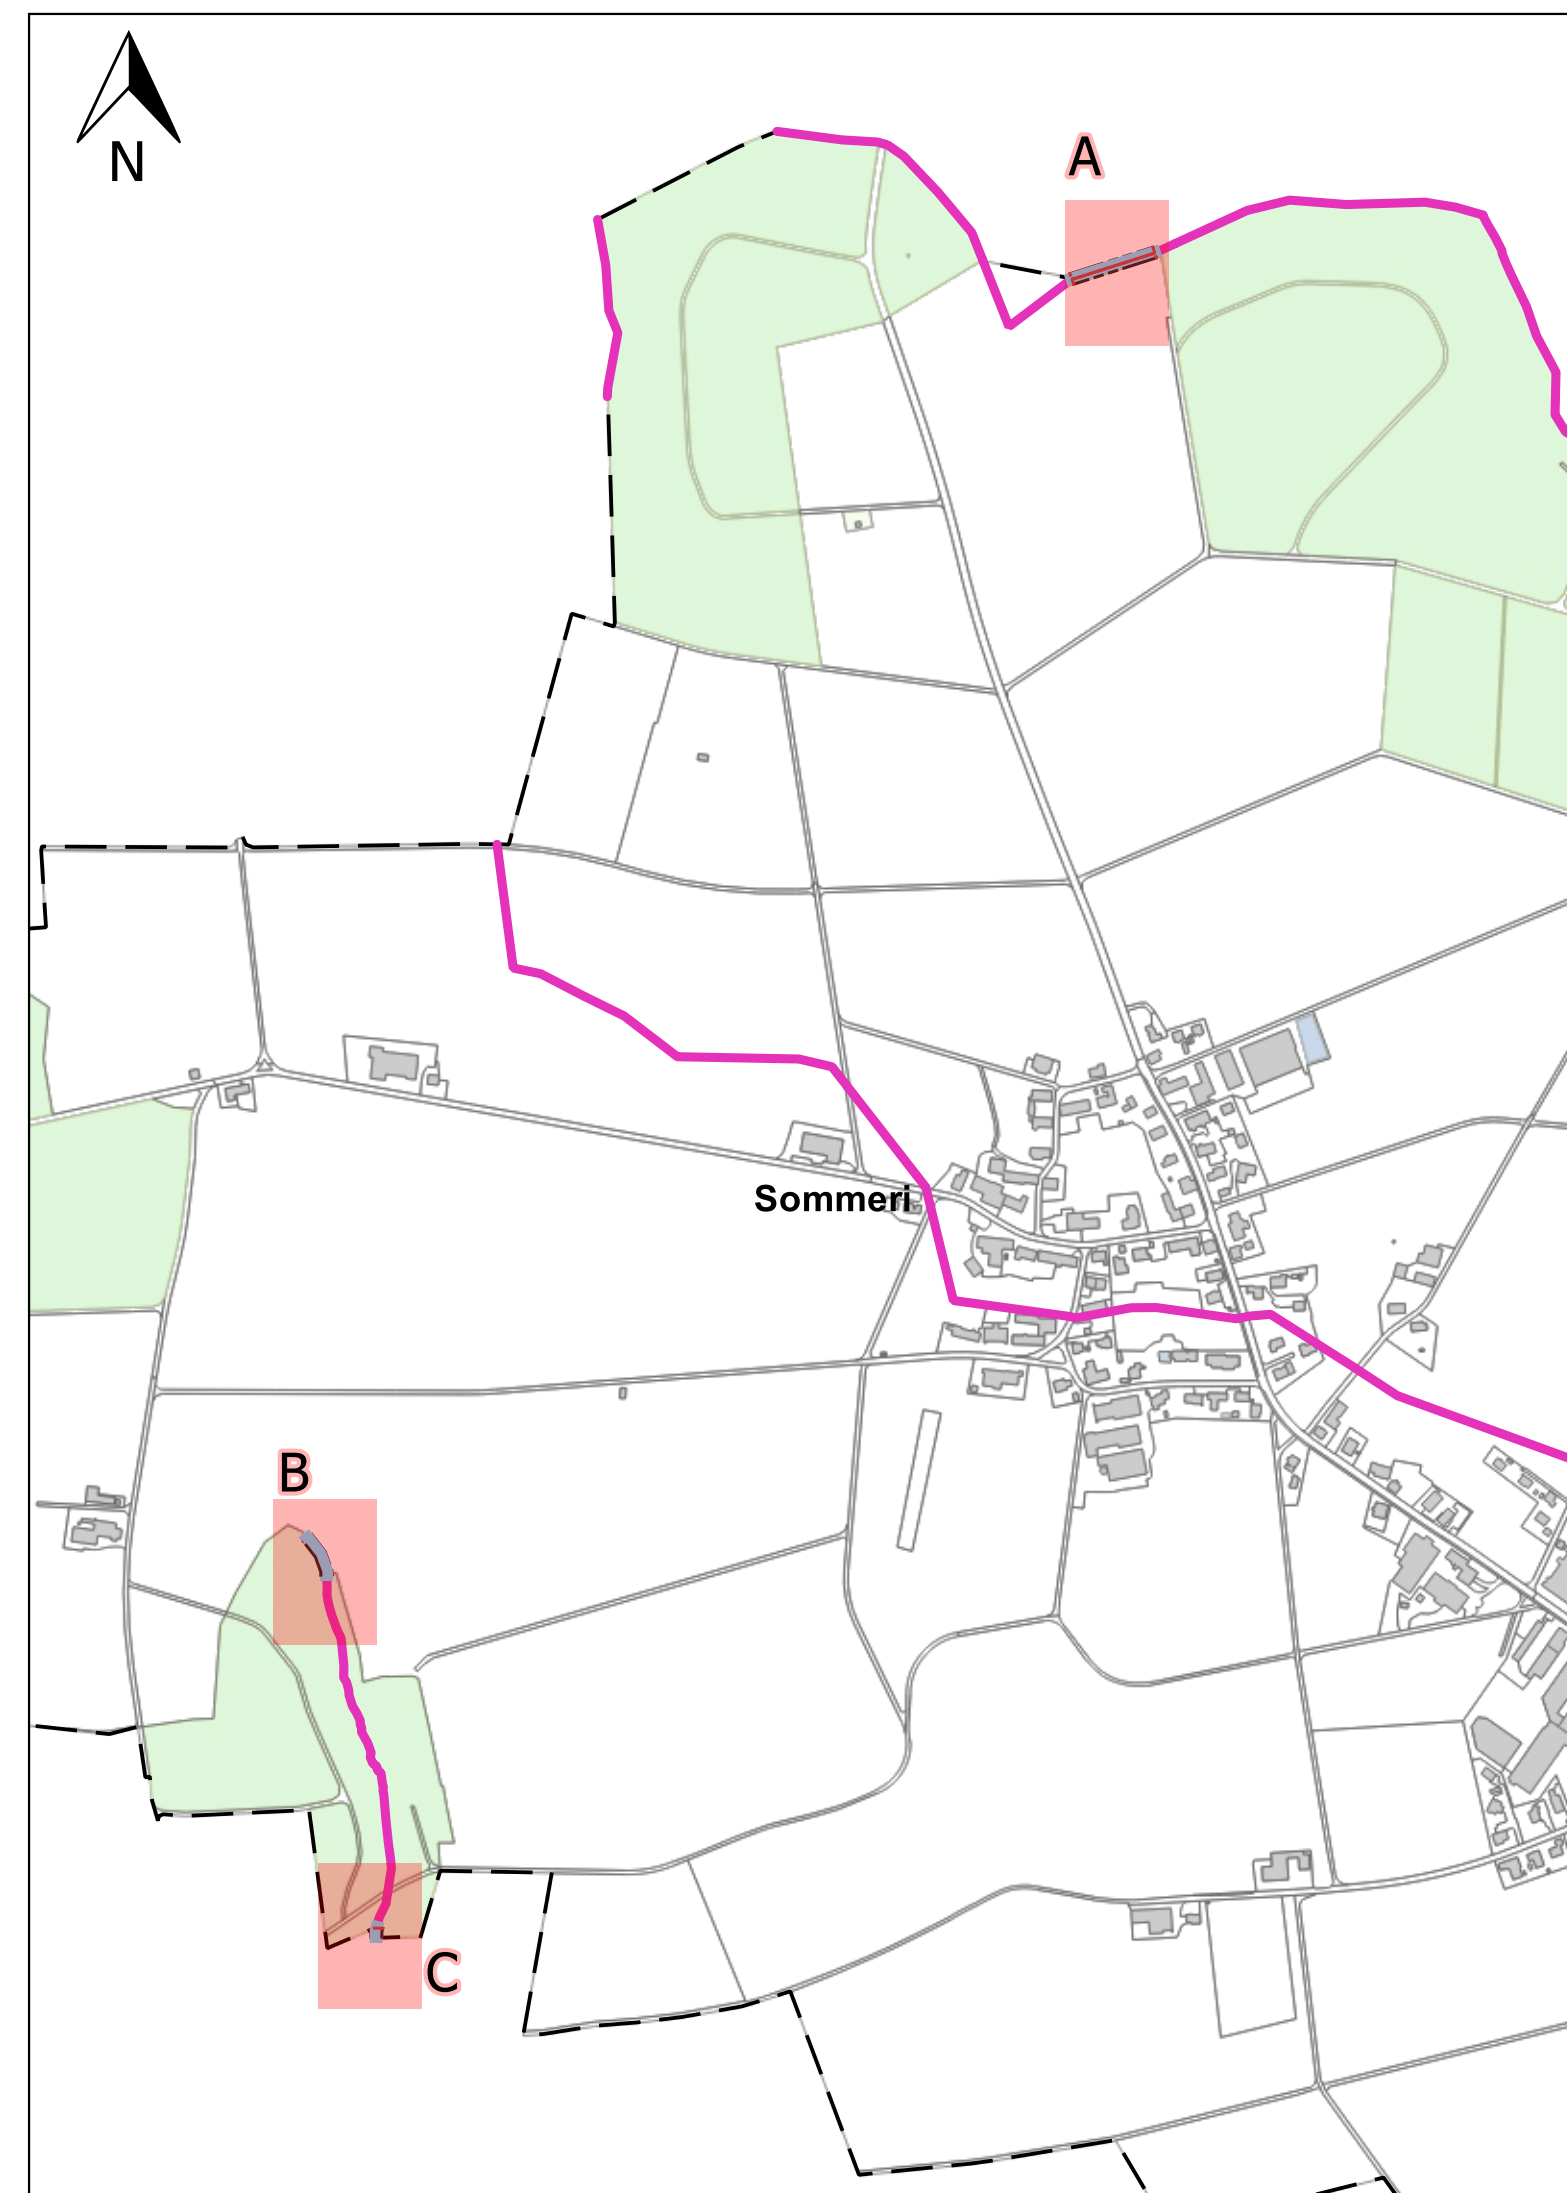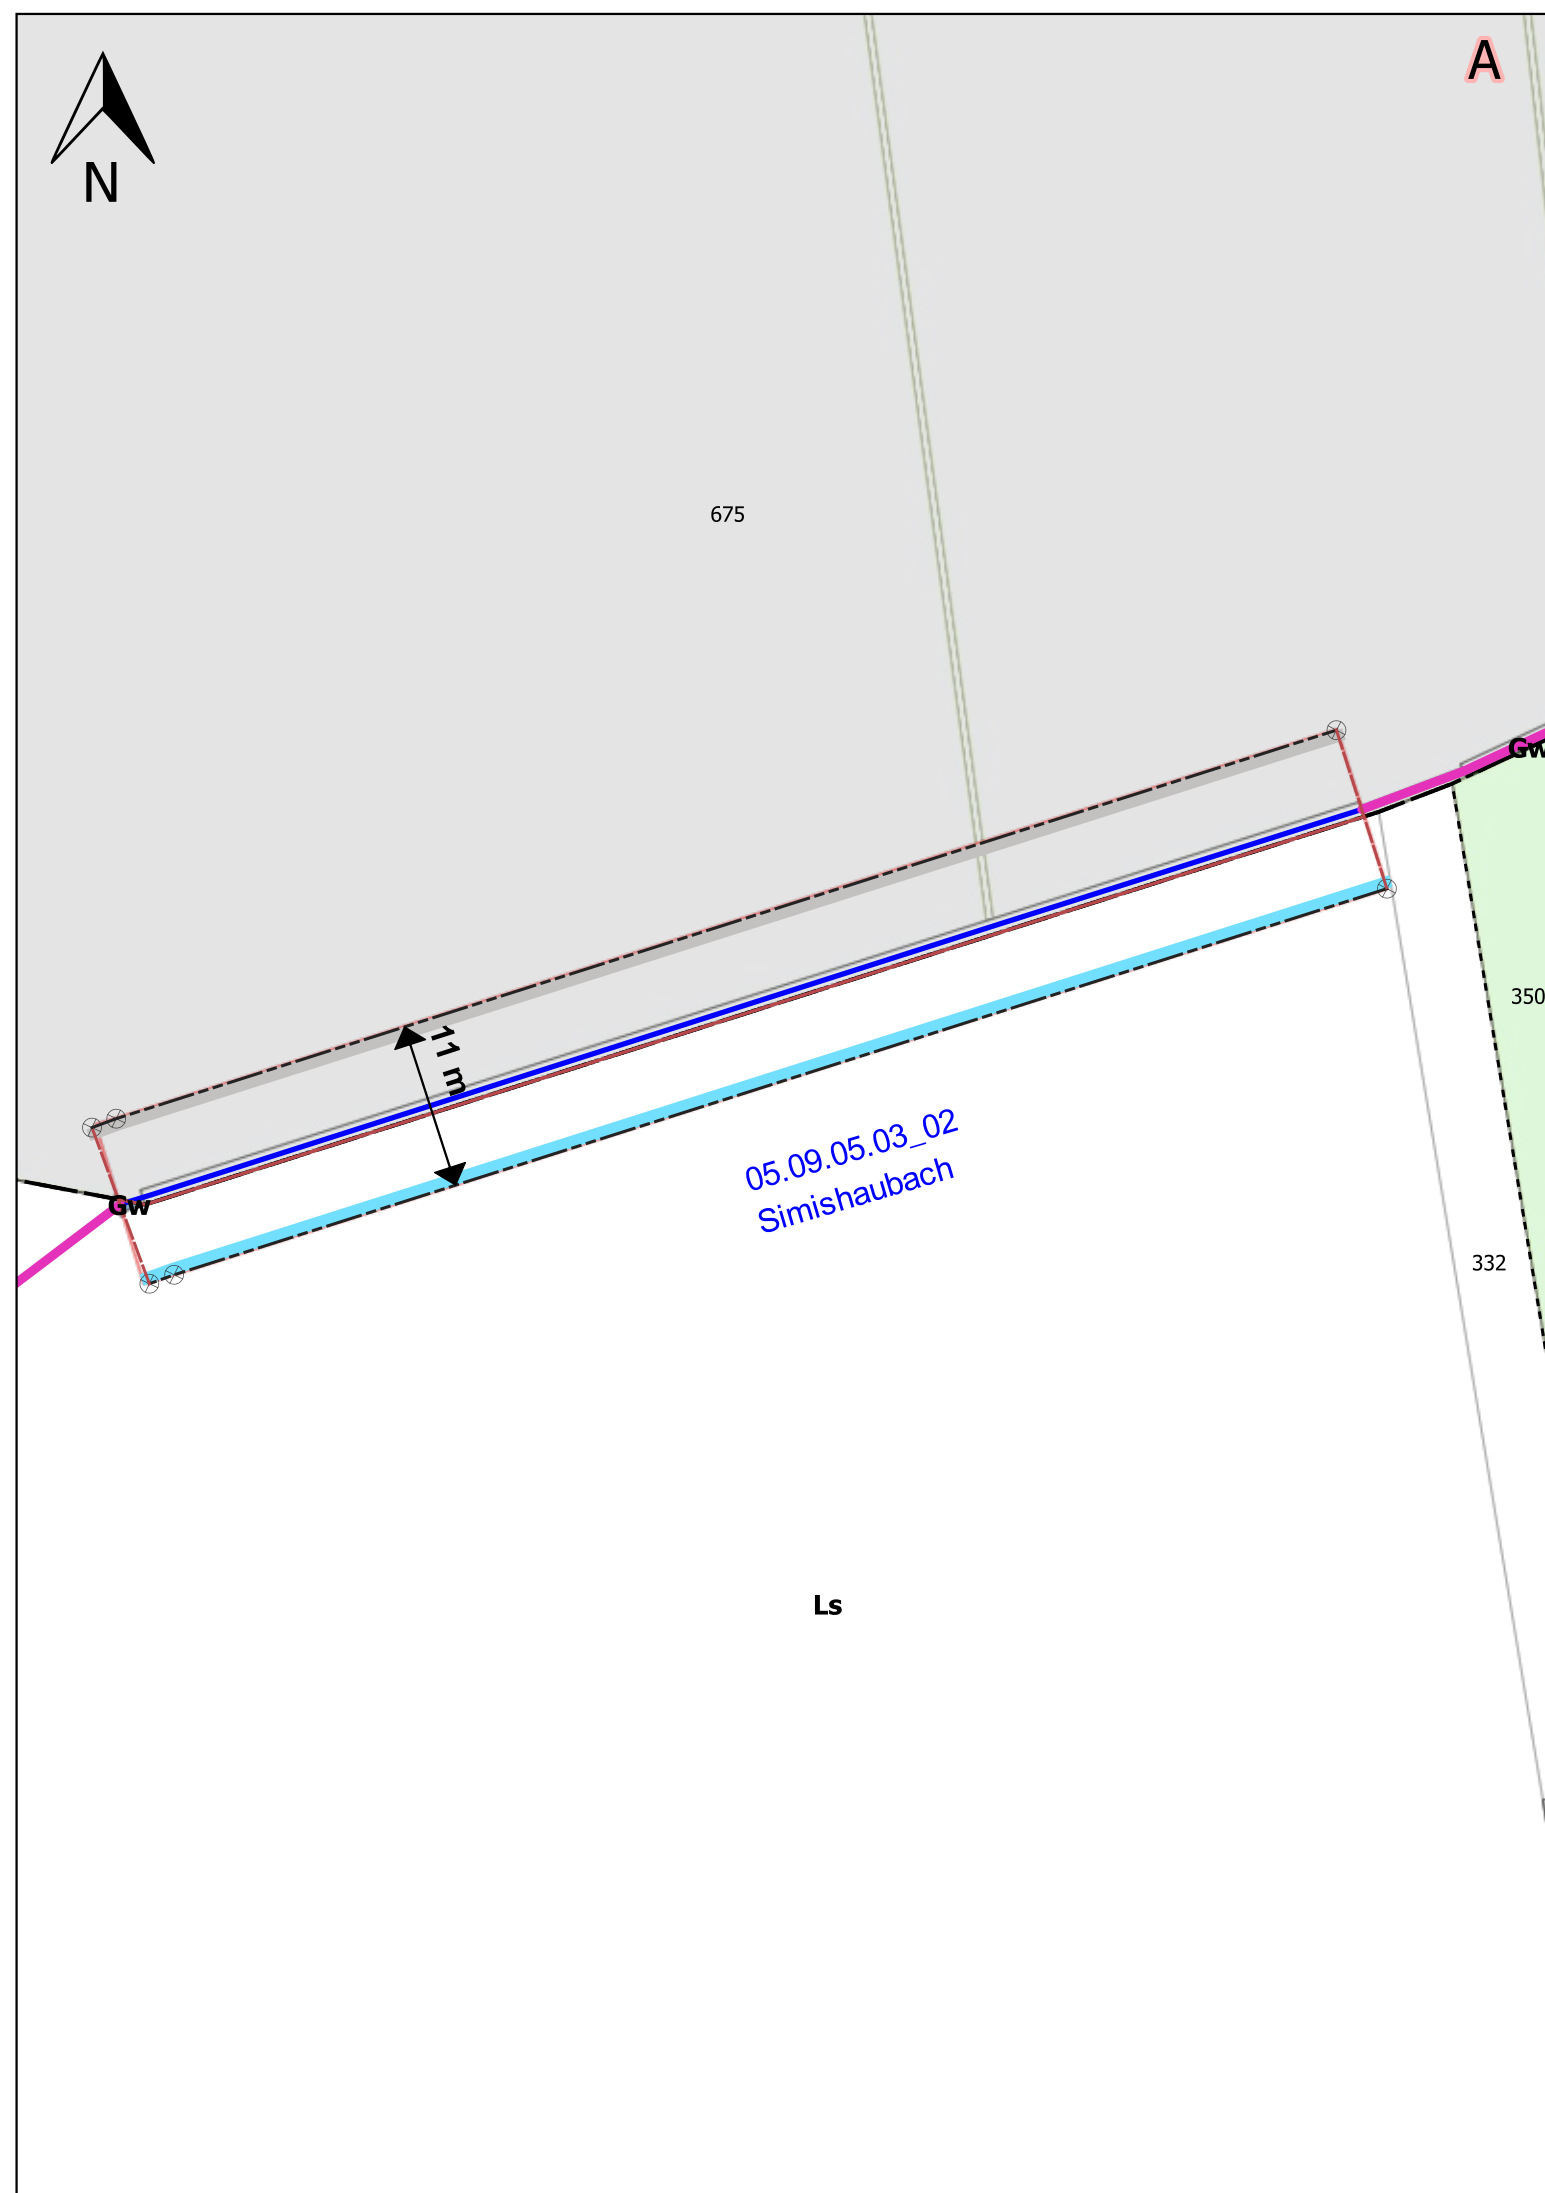

LEGENDE

Festlegung

 Gewässerraumlinie

Informationsinhalt

— Fließgewässer offen

— — Fließgewässer eingedolt

--- Gewässerraumhilfslinie

 Gewässerraum Nachbargemeinde
(Vorschlag)

— Gewässerraumverzicht

☐ Berechneter symmetrischer Gewässerraum

 Gemeindegrenze

--- Zonengrenze

Wald

