

PLAN DE SITUATION DRESSE POUR ENQUETE



Commune : COURTEPIN (Courtaman)

Nom local : Rappigasse

Propriétaire :

KUETTEL Hervé et Ursula

Art. :

20

Surface :

973 m²


Coordonnées :

E : 2'576'550 N : 1'191'305

Echelle : 1 : 500

Mentions : AF : non RPTB : non Report d'indice : non

Adresse : Rappigasse 4, **non-communiquée par la commune**

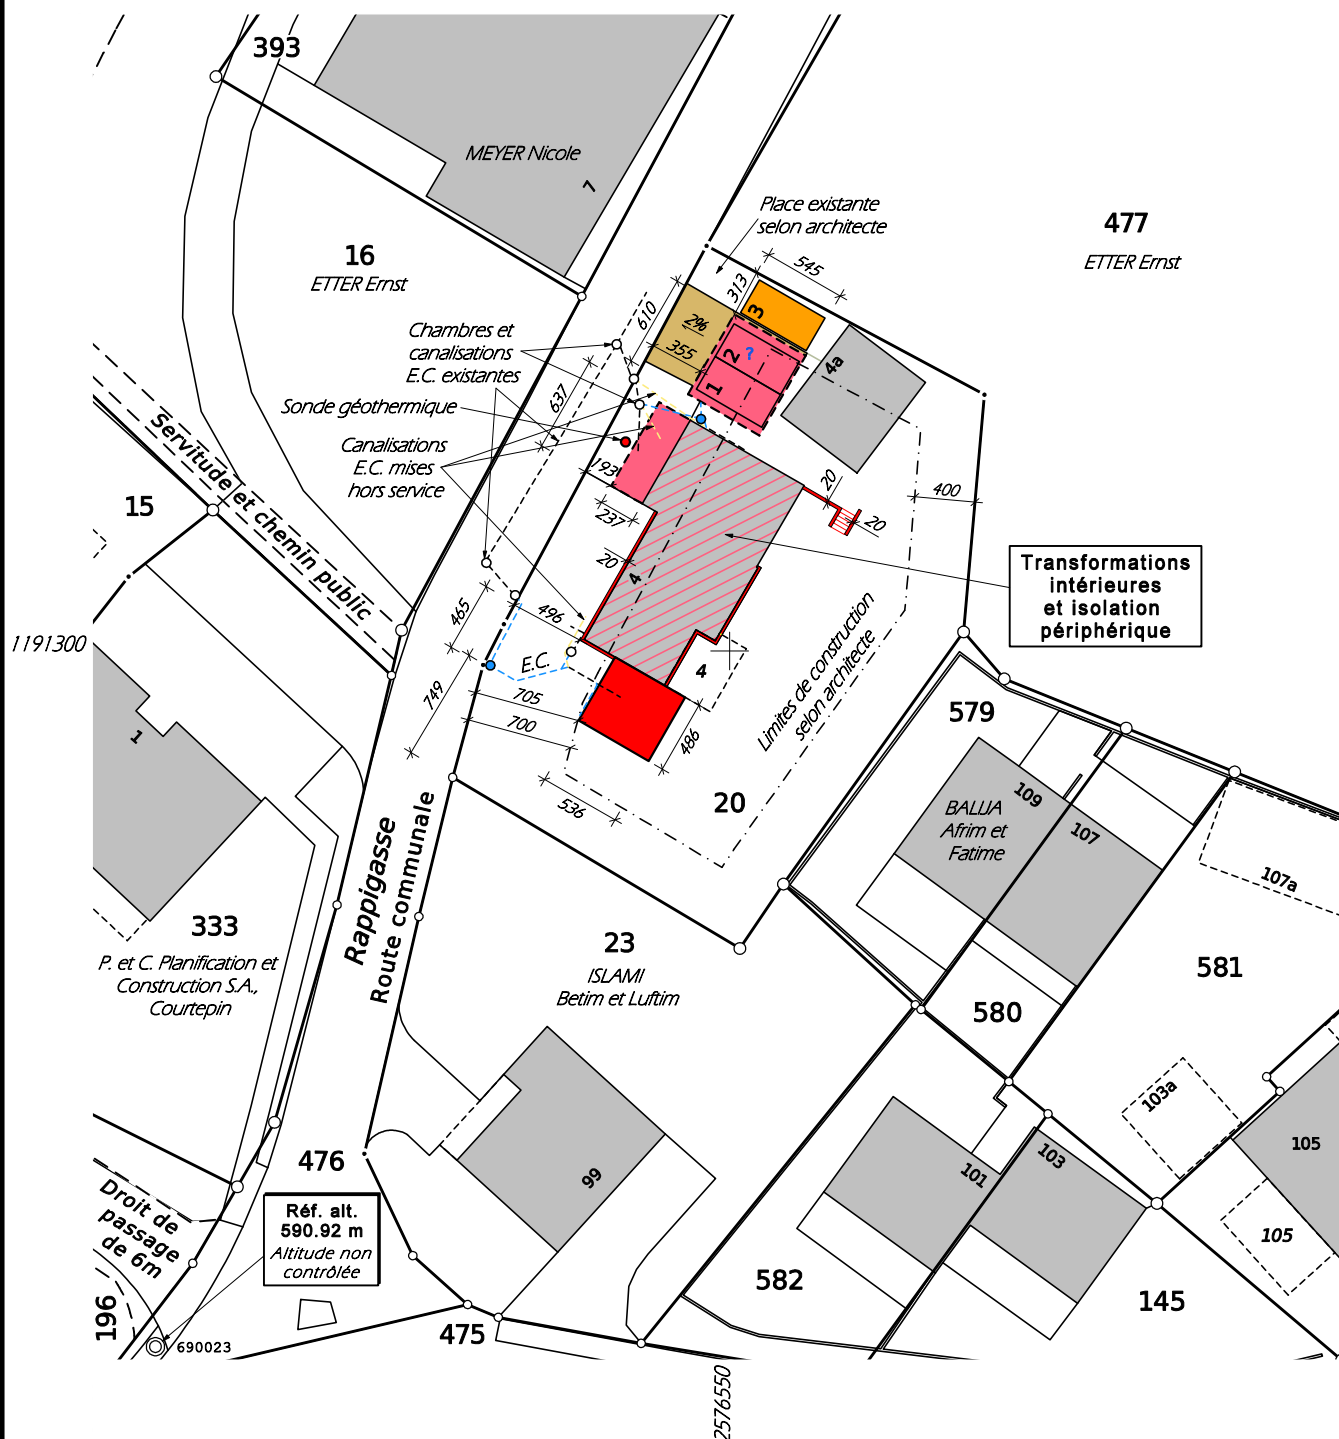

Luc Déglise

Ing. géomètre officiel EPFL

Rue Hans-Fries 5

1700 FRIBOURG

Tél. 026-347.17.00


E-mail: info@deltageo.ch

Fribourg, le 28.05.2026


Aut. No 022/26.01.01/000

Réf. No 27843/nv


Z:\Commune\Courtepin - Courtaman\Plan\20.pcd

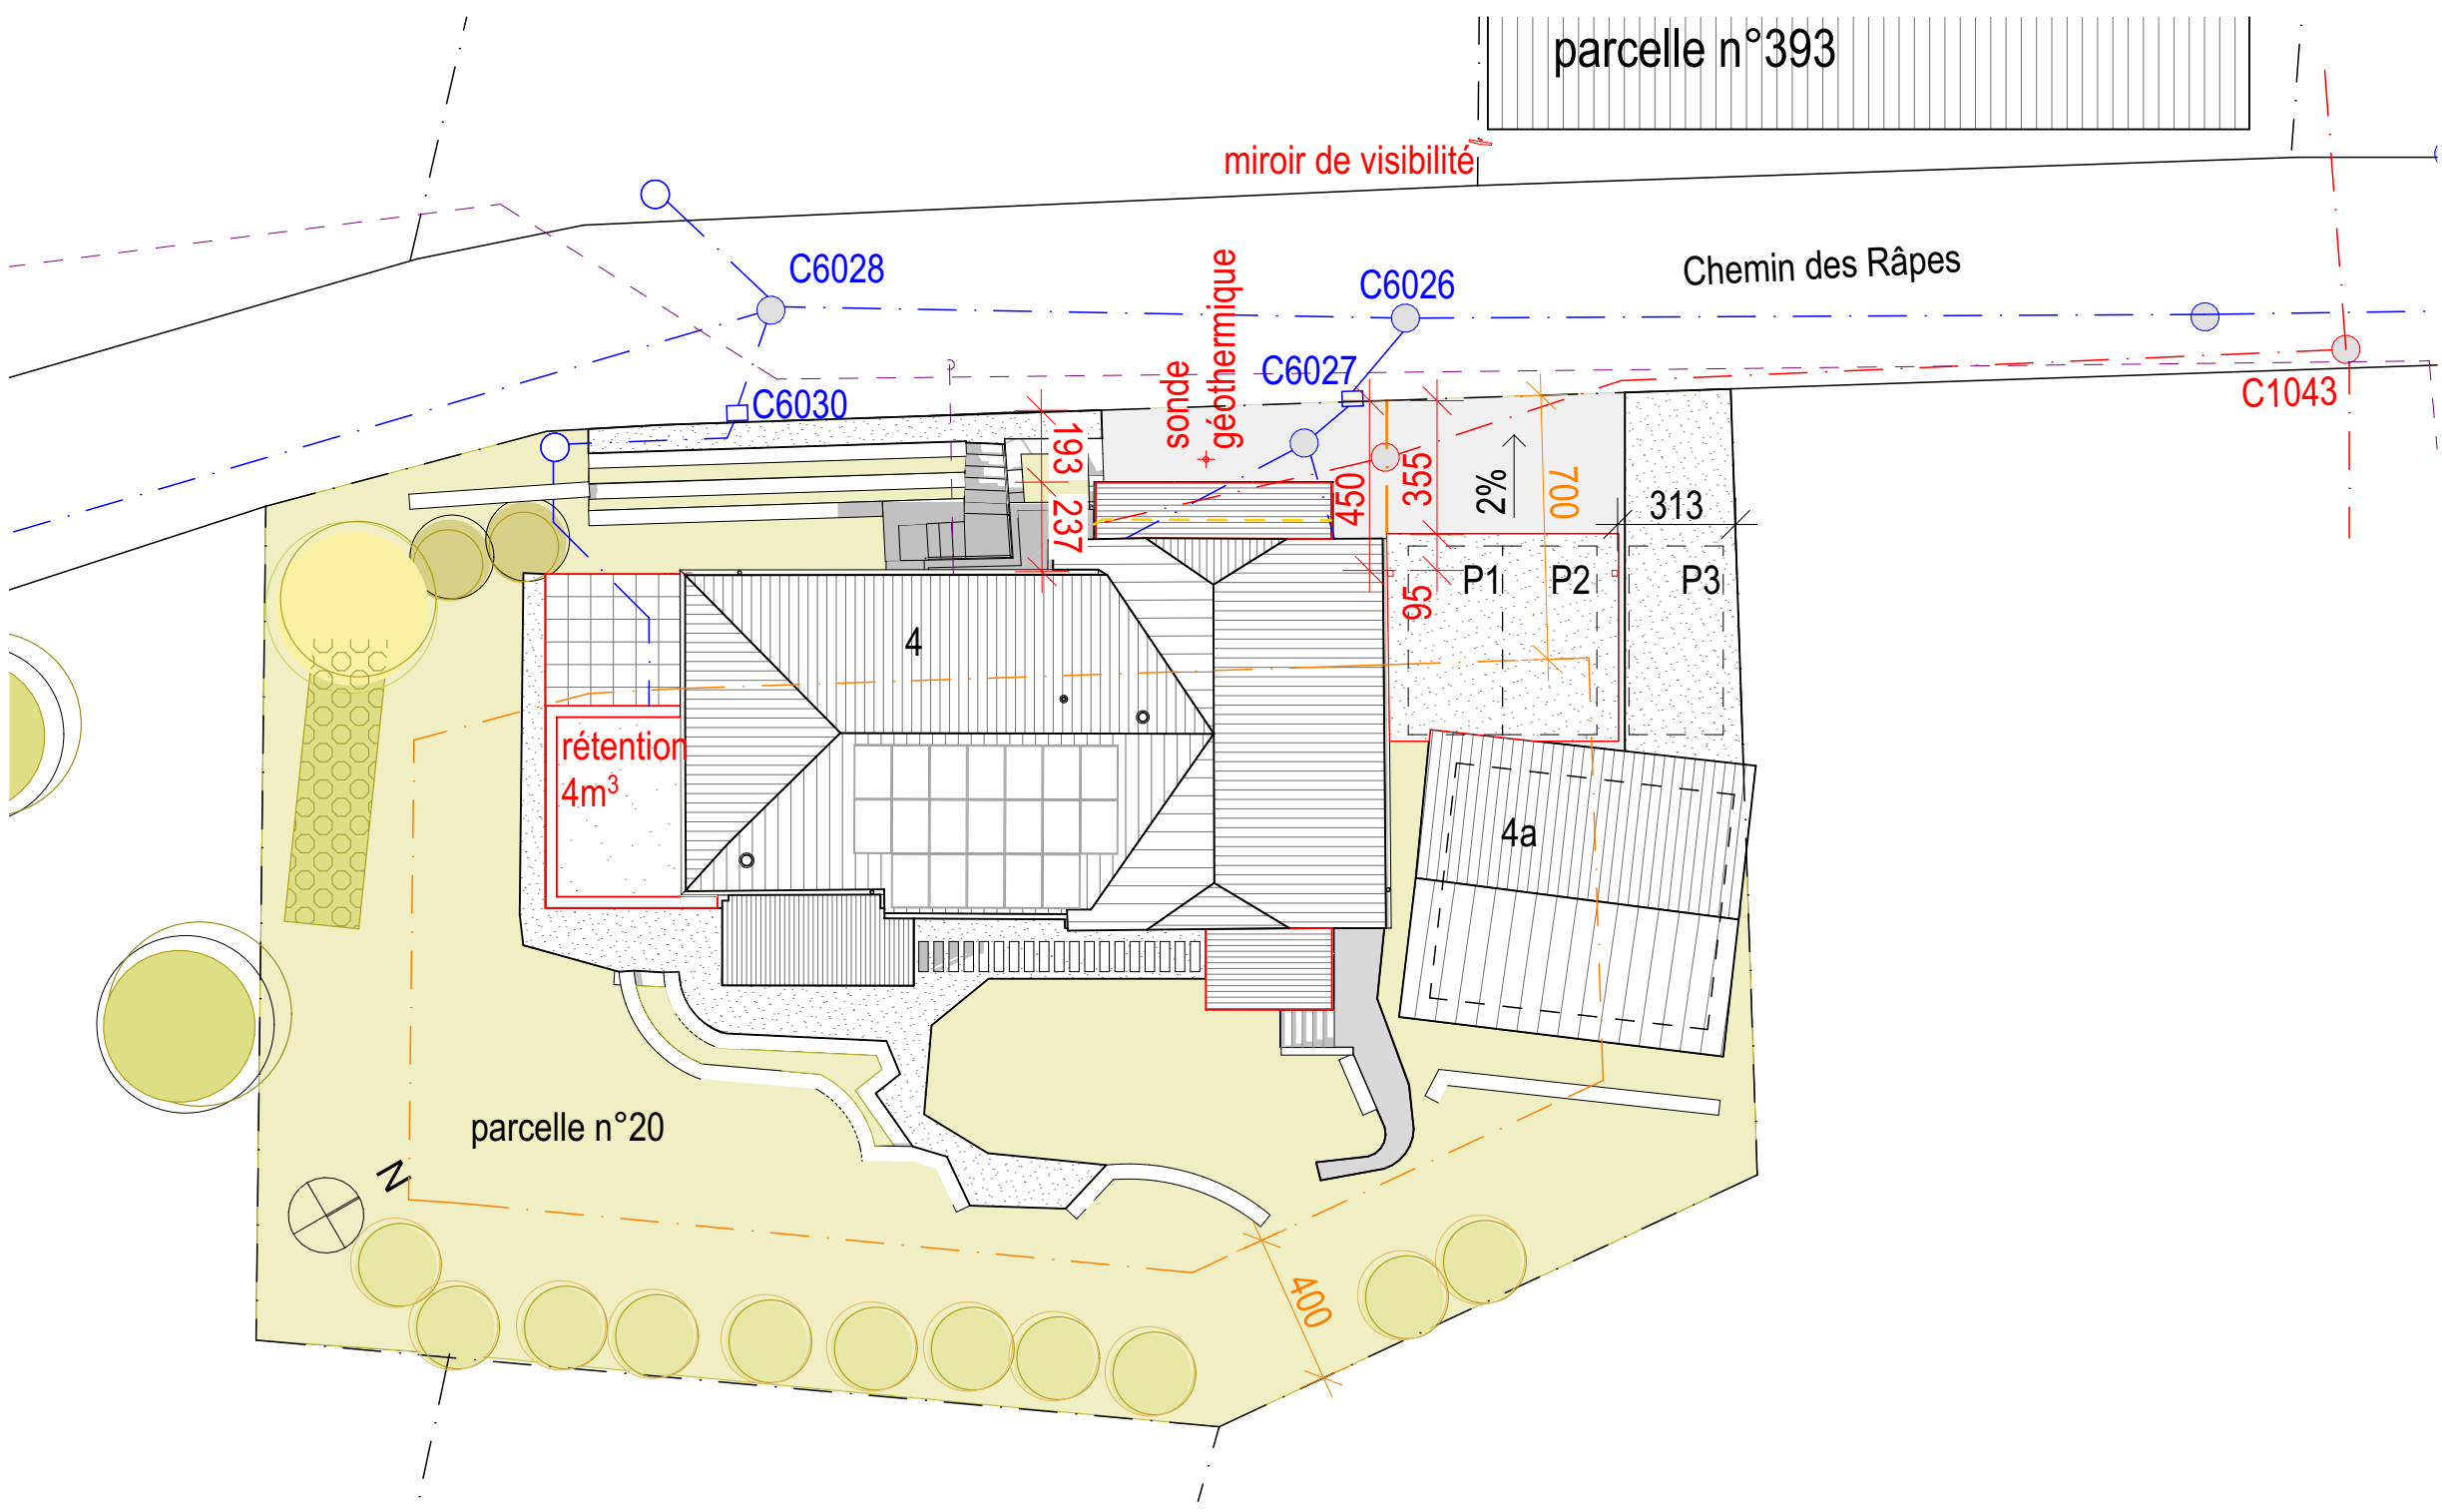

Plan d'implantation

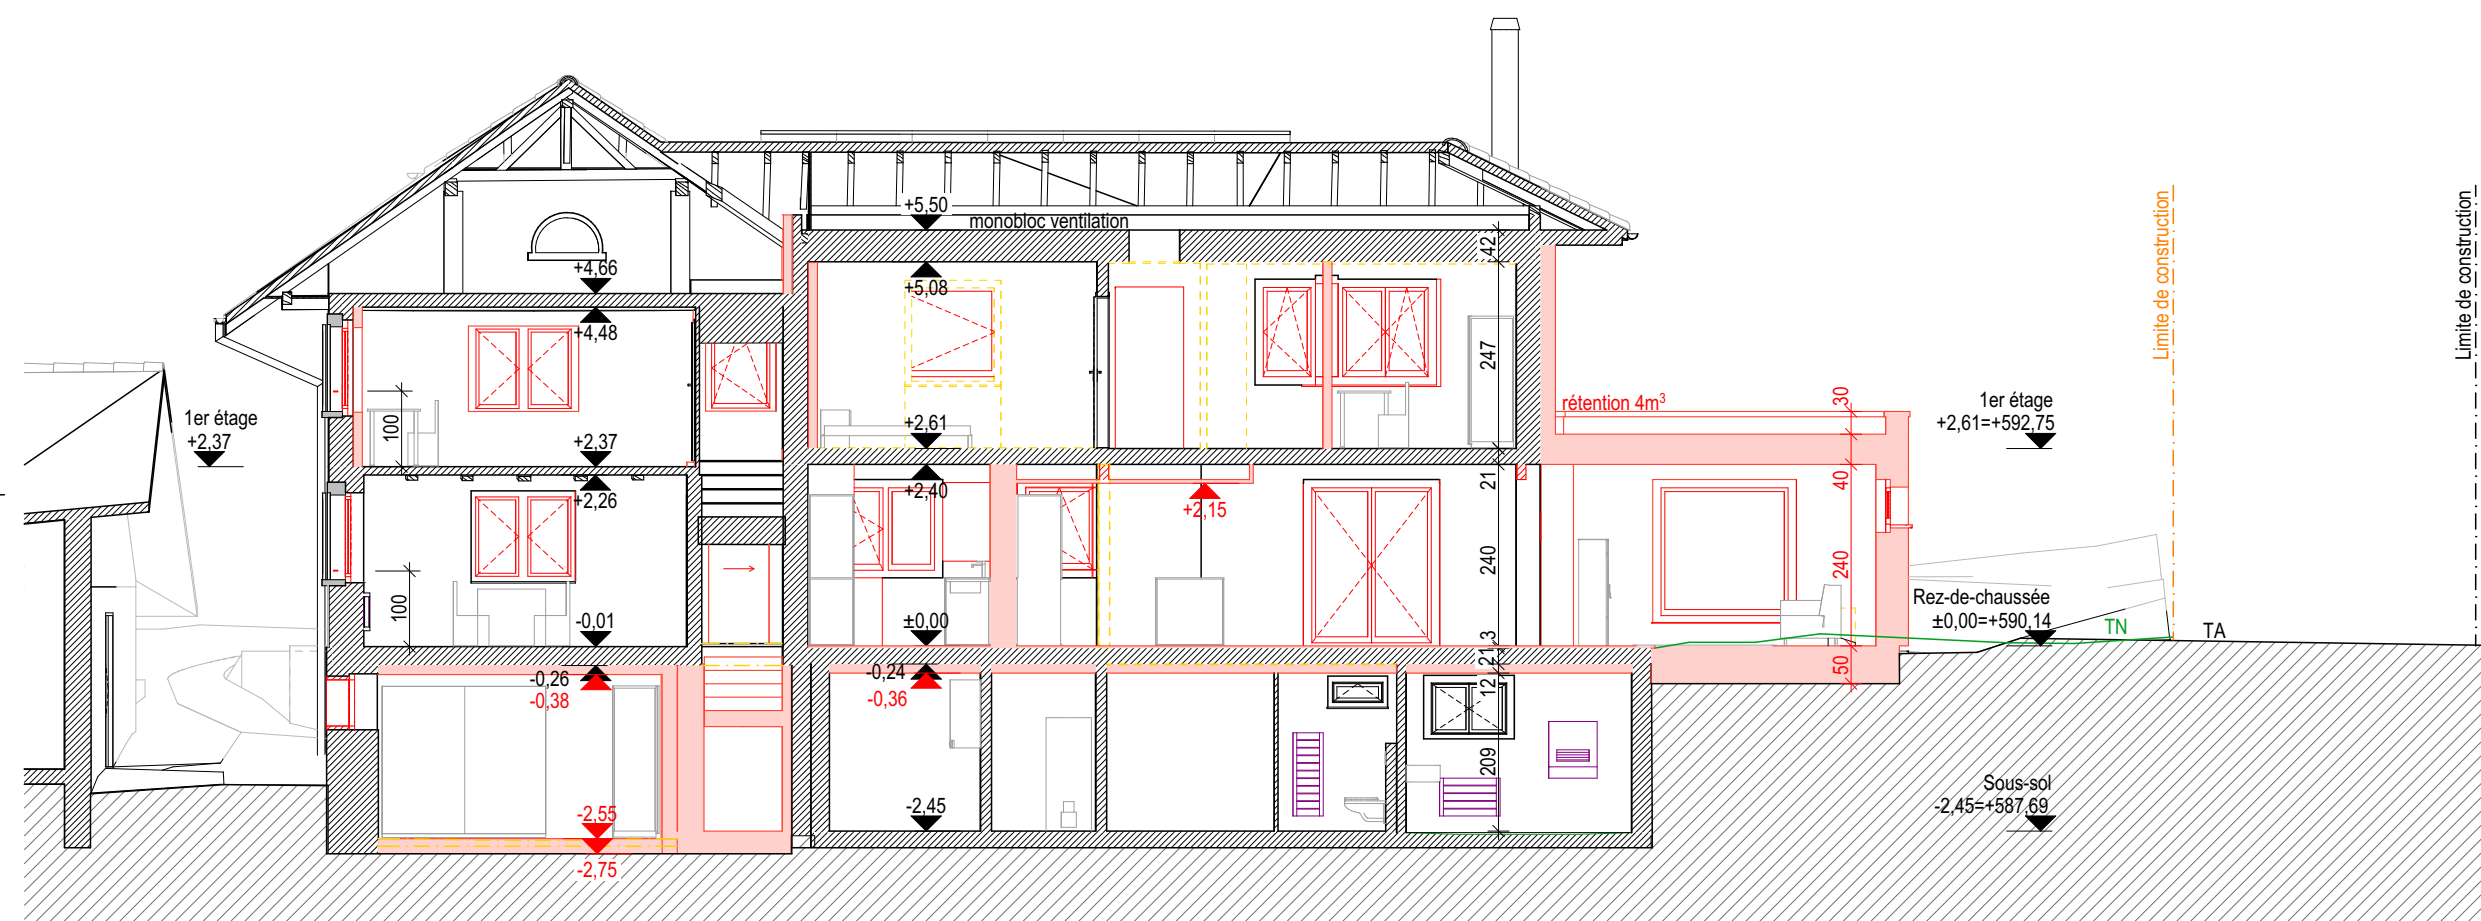

Coupe AA

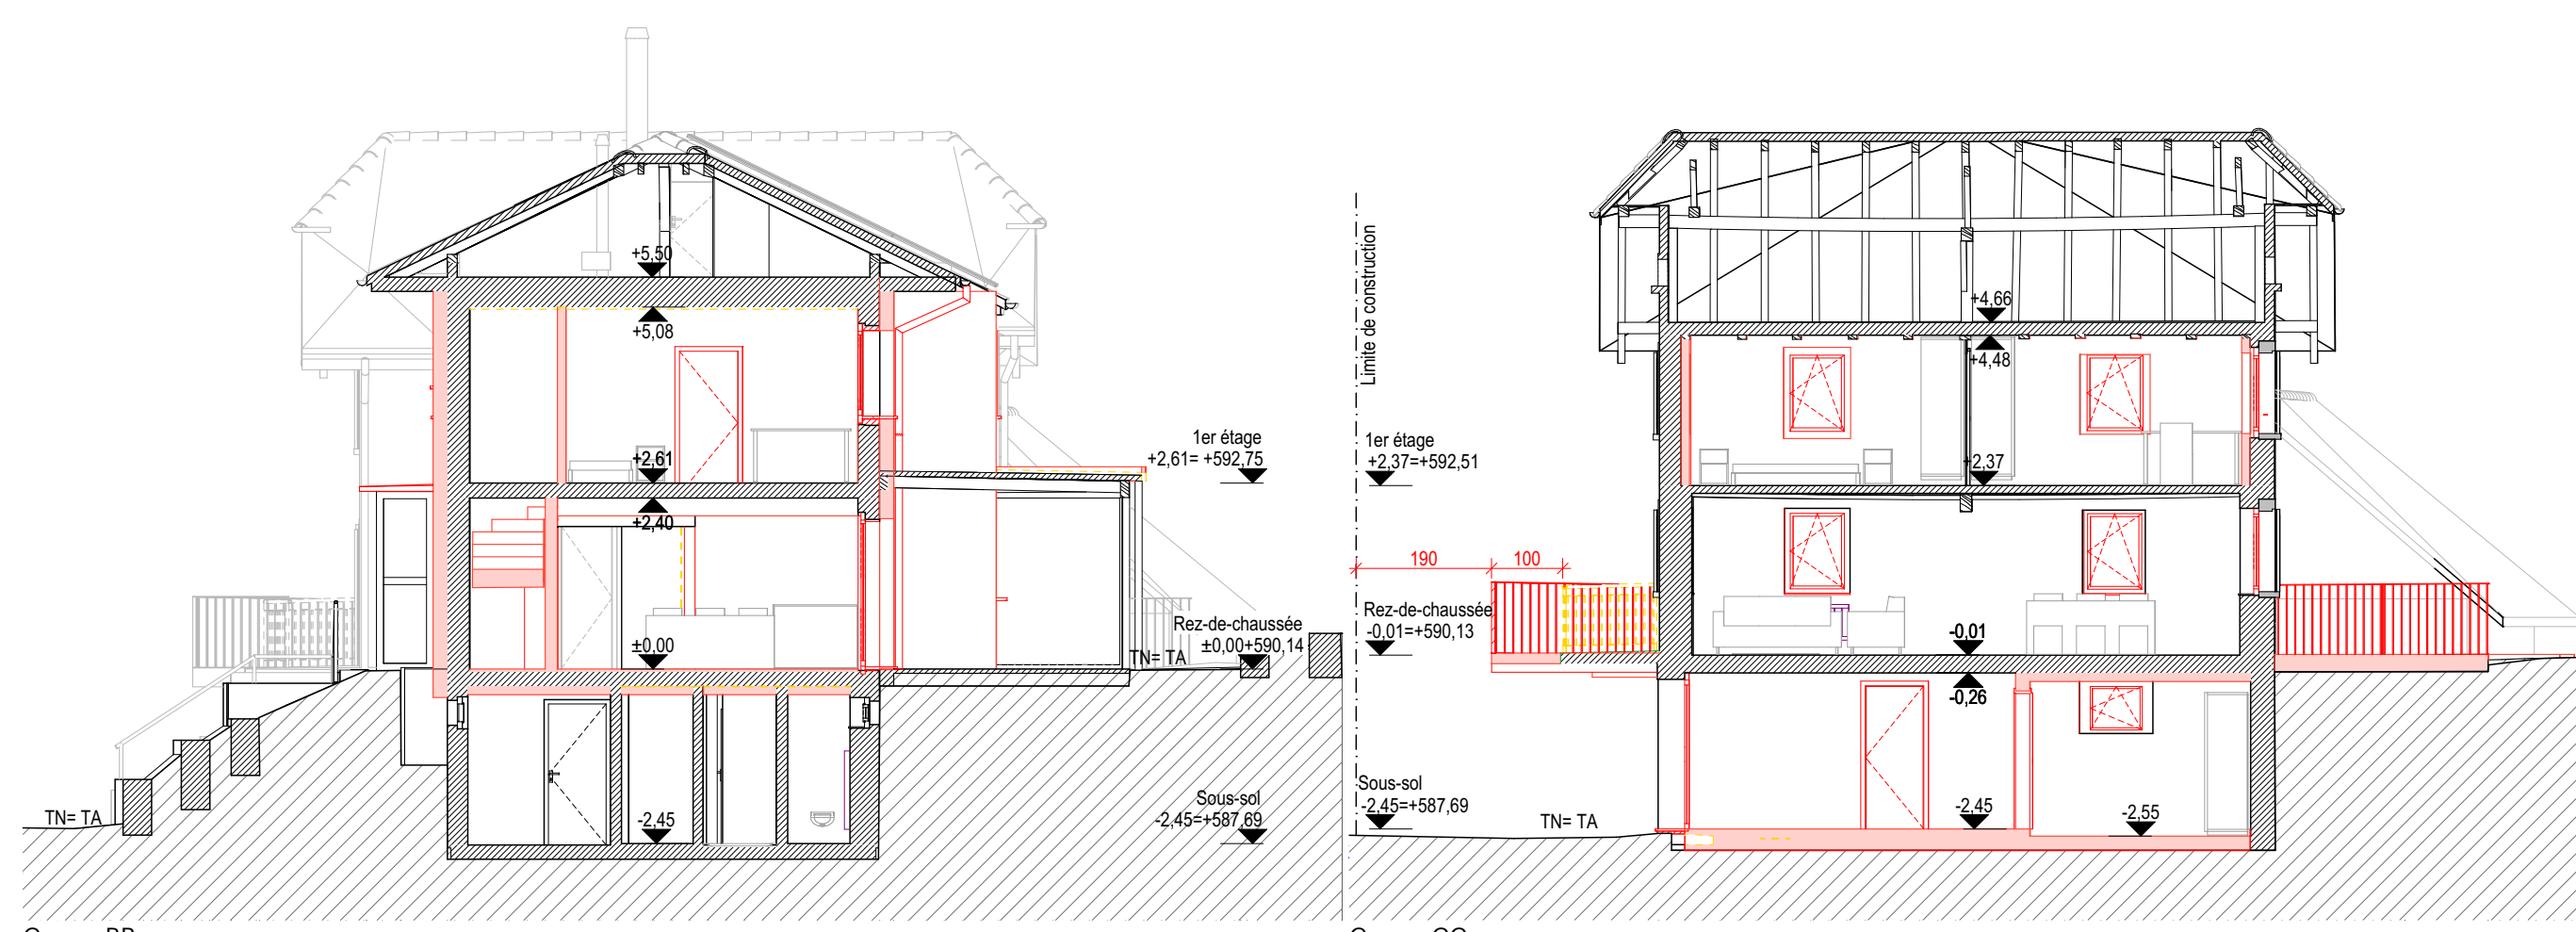

Coupe BB

Coupe CC

Requérants-maitre d'ouvrage : Madame et Monsieur Valérie & Fabio Tinguely, Ursula et Hervé Küttel (p.p. Fabrice Macherel)


Architecte : Fabrice Macherel




Implantation et plans
Maître de l'ouvrage : Madame et Monsieur Valérie & Fabio Tinguely
Rappigasse 4 - parcelle n°20
Transformation et agrandissement d'une maison individuelle en deux unités d'habitation avec demande de dérogation à la route communale pour la construction d'un couvert à voiture et agrandissement d'un balcon, pose d'un miroir de visibilité à 1791 Courtaman
Ce plan est protégé par des droits d'auteurs.
Toute modification, reproduction, ou utilisation sans notre autorisation est illicite.
Lutz associés Sarl — Rue Jean Prouvé 14 — 1762 Gléviliez — T. +41 26 469 74 00 — www.lutz-architectes.ch

25-006_EN_01/01
échelle : 1:100, 1:200
modifié le : /
date : 01.06.2026
format : A4, x 59,4
dessin : ek
ENQUÊTE


Légende :
EXISTANT
NOUVEAU
DEMOLITION

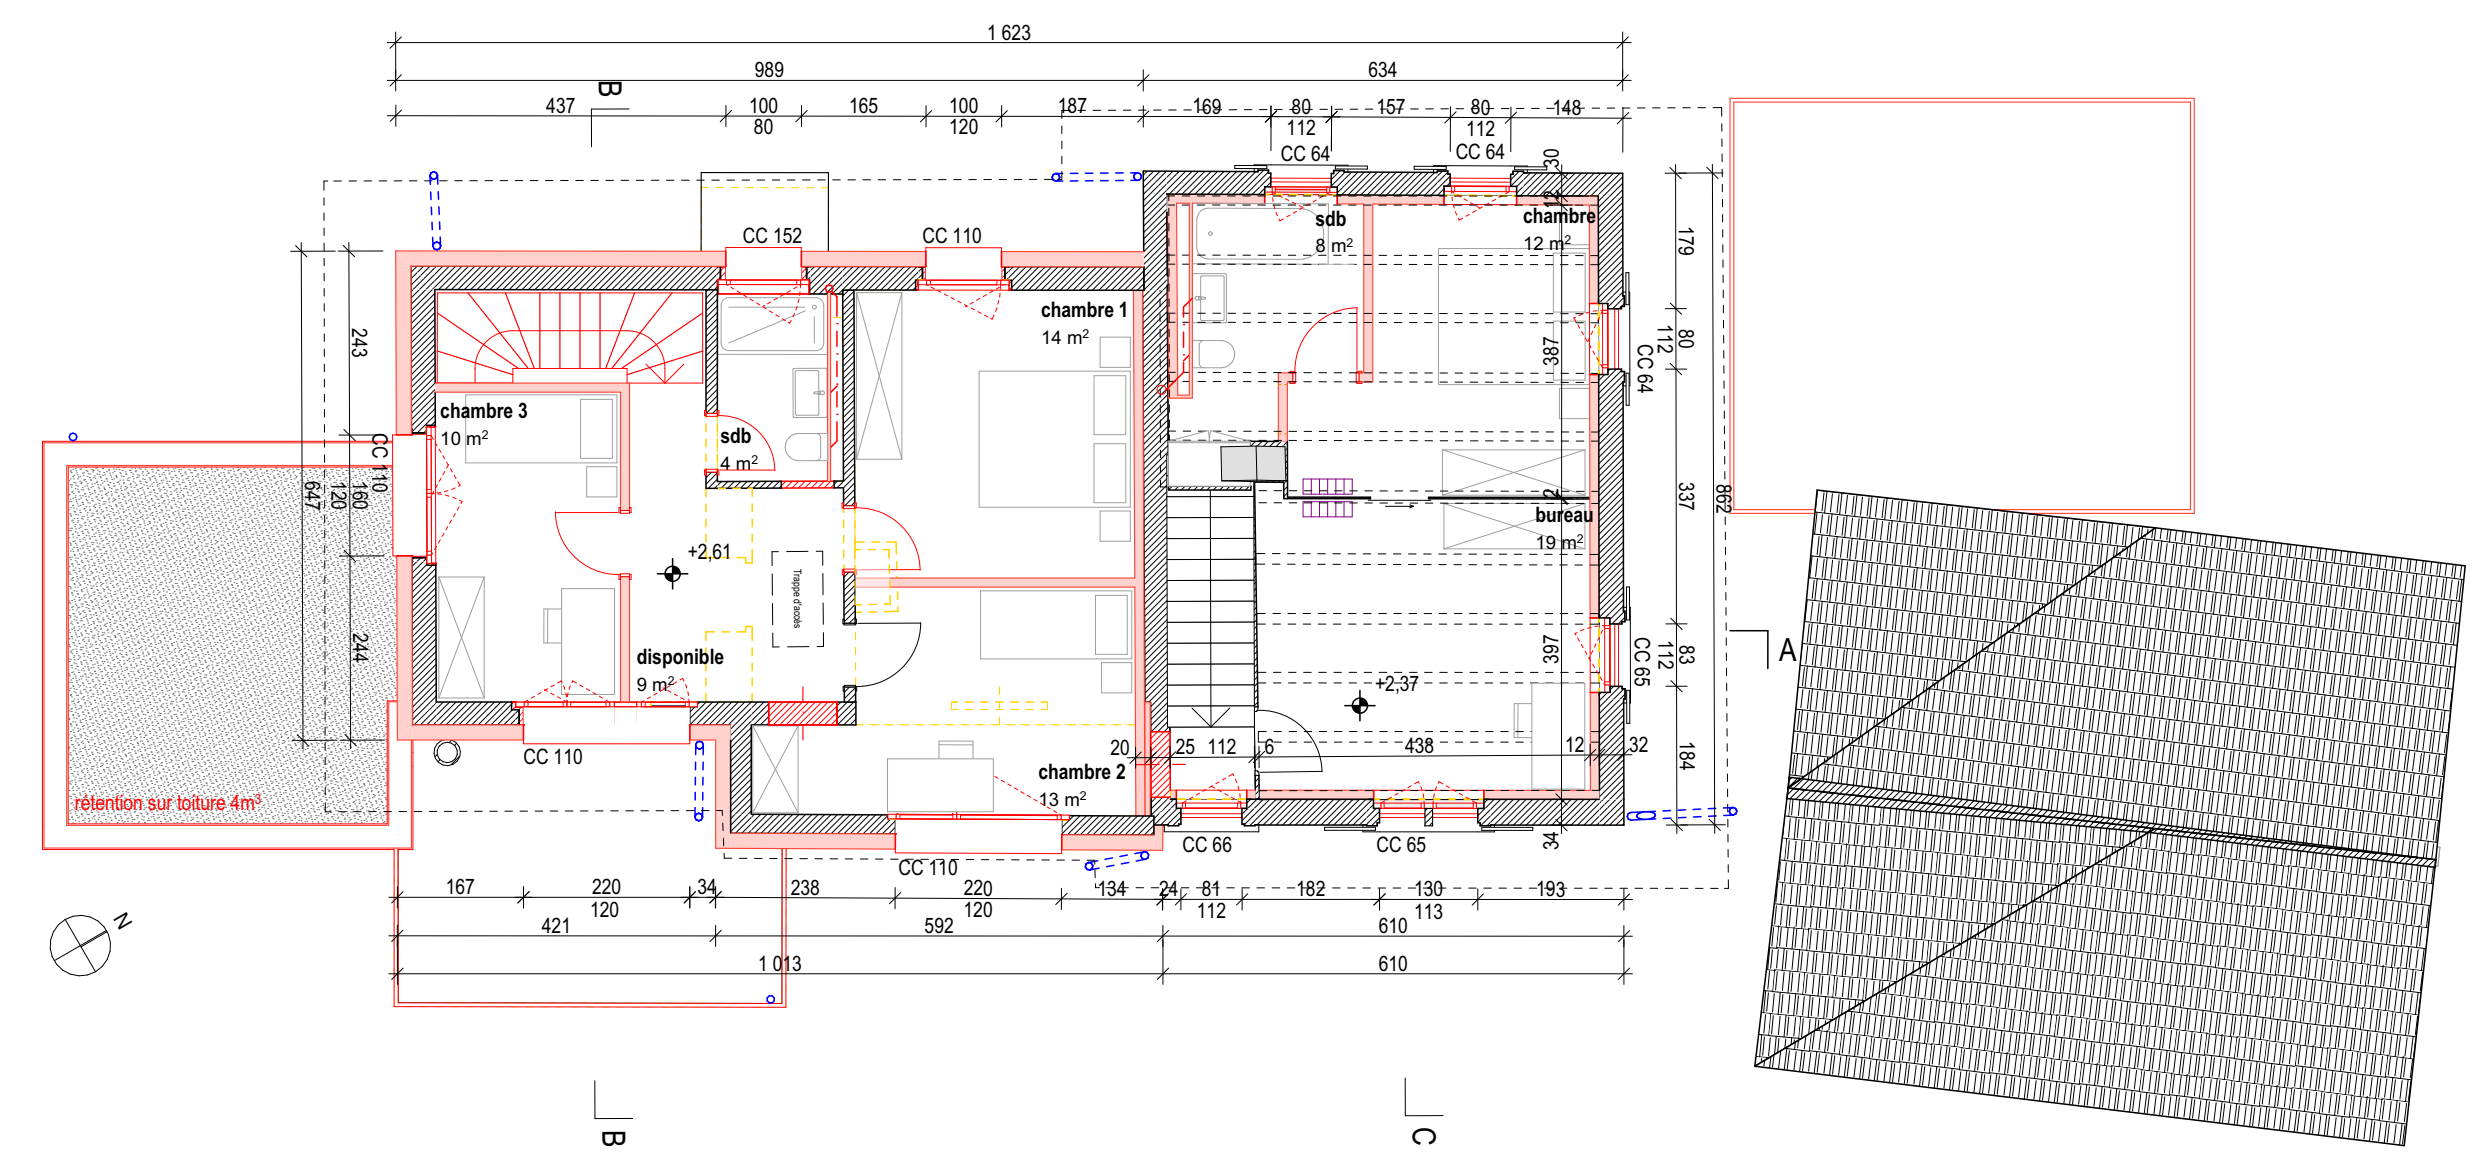



1er étage

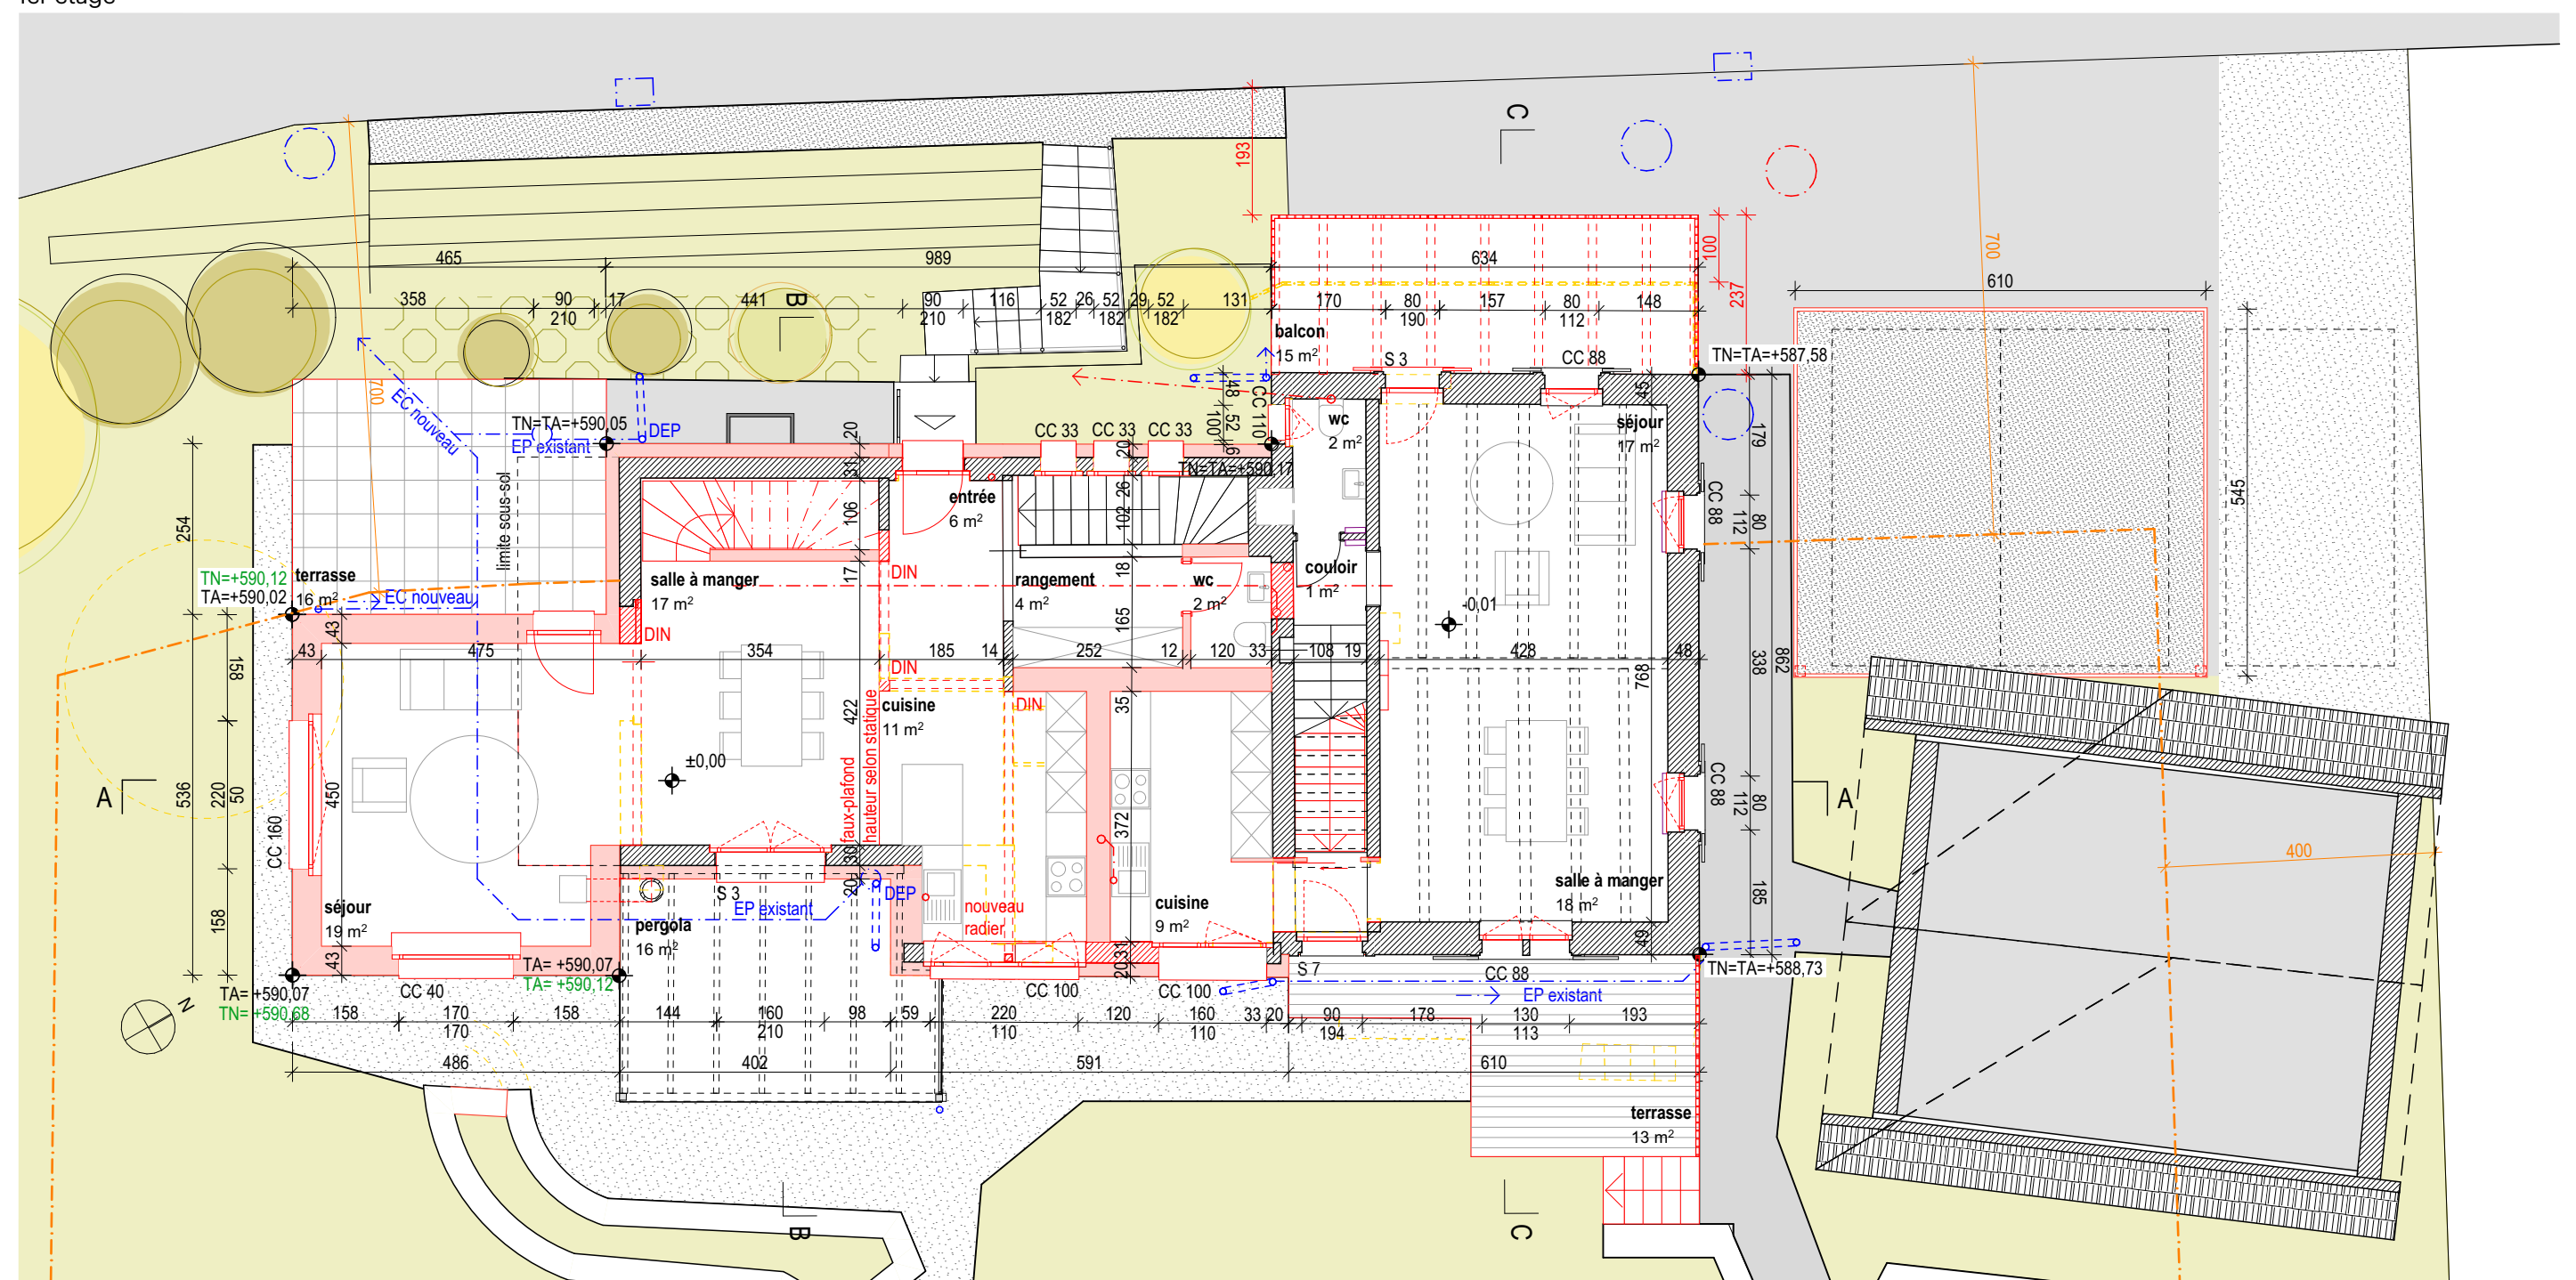

Rez-de-chaussée

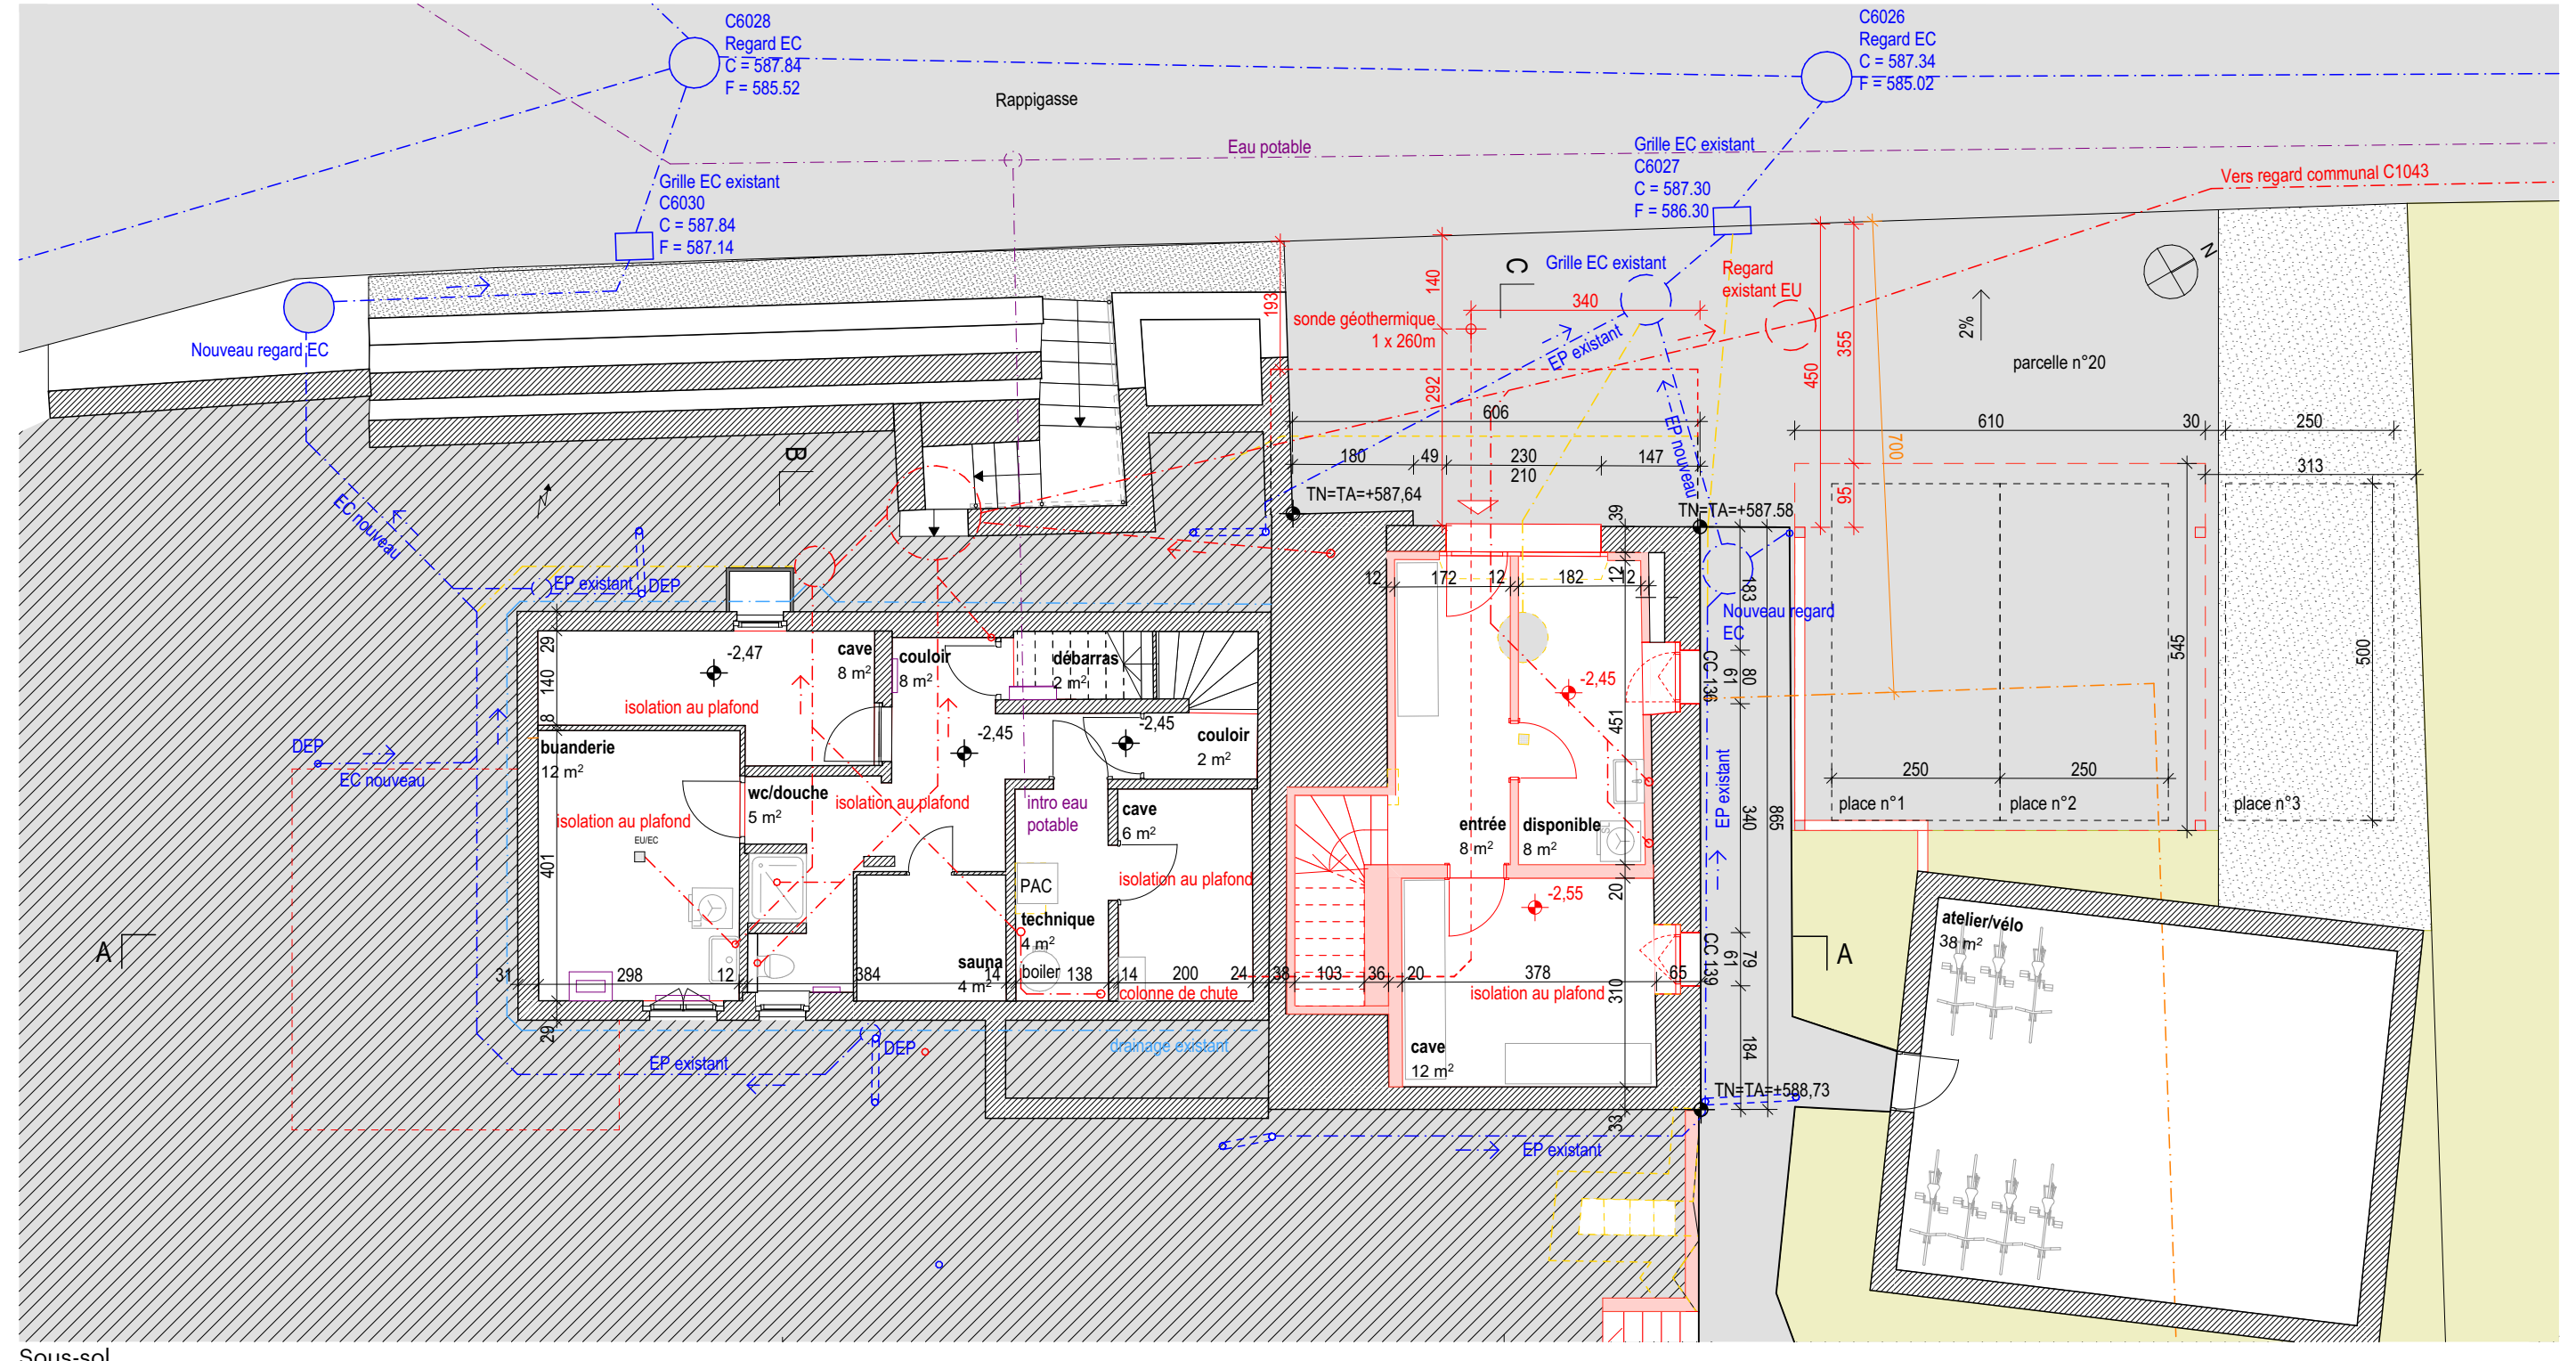

Sous-sol

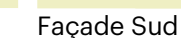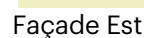

Facade Nord

