
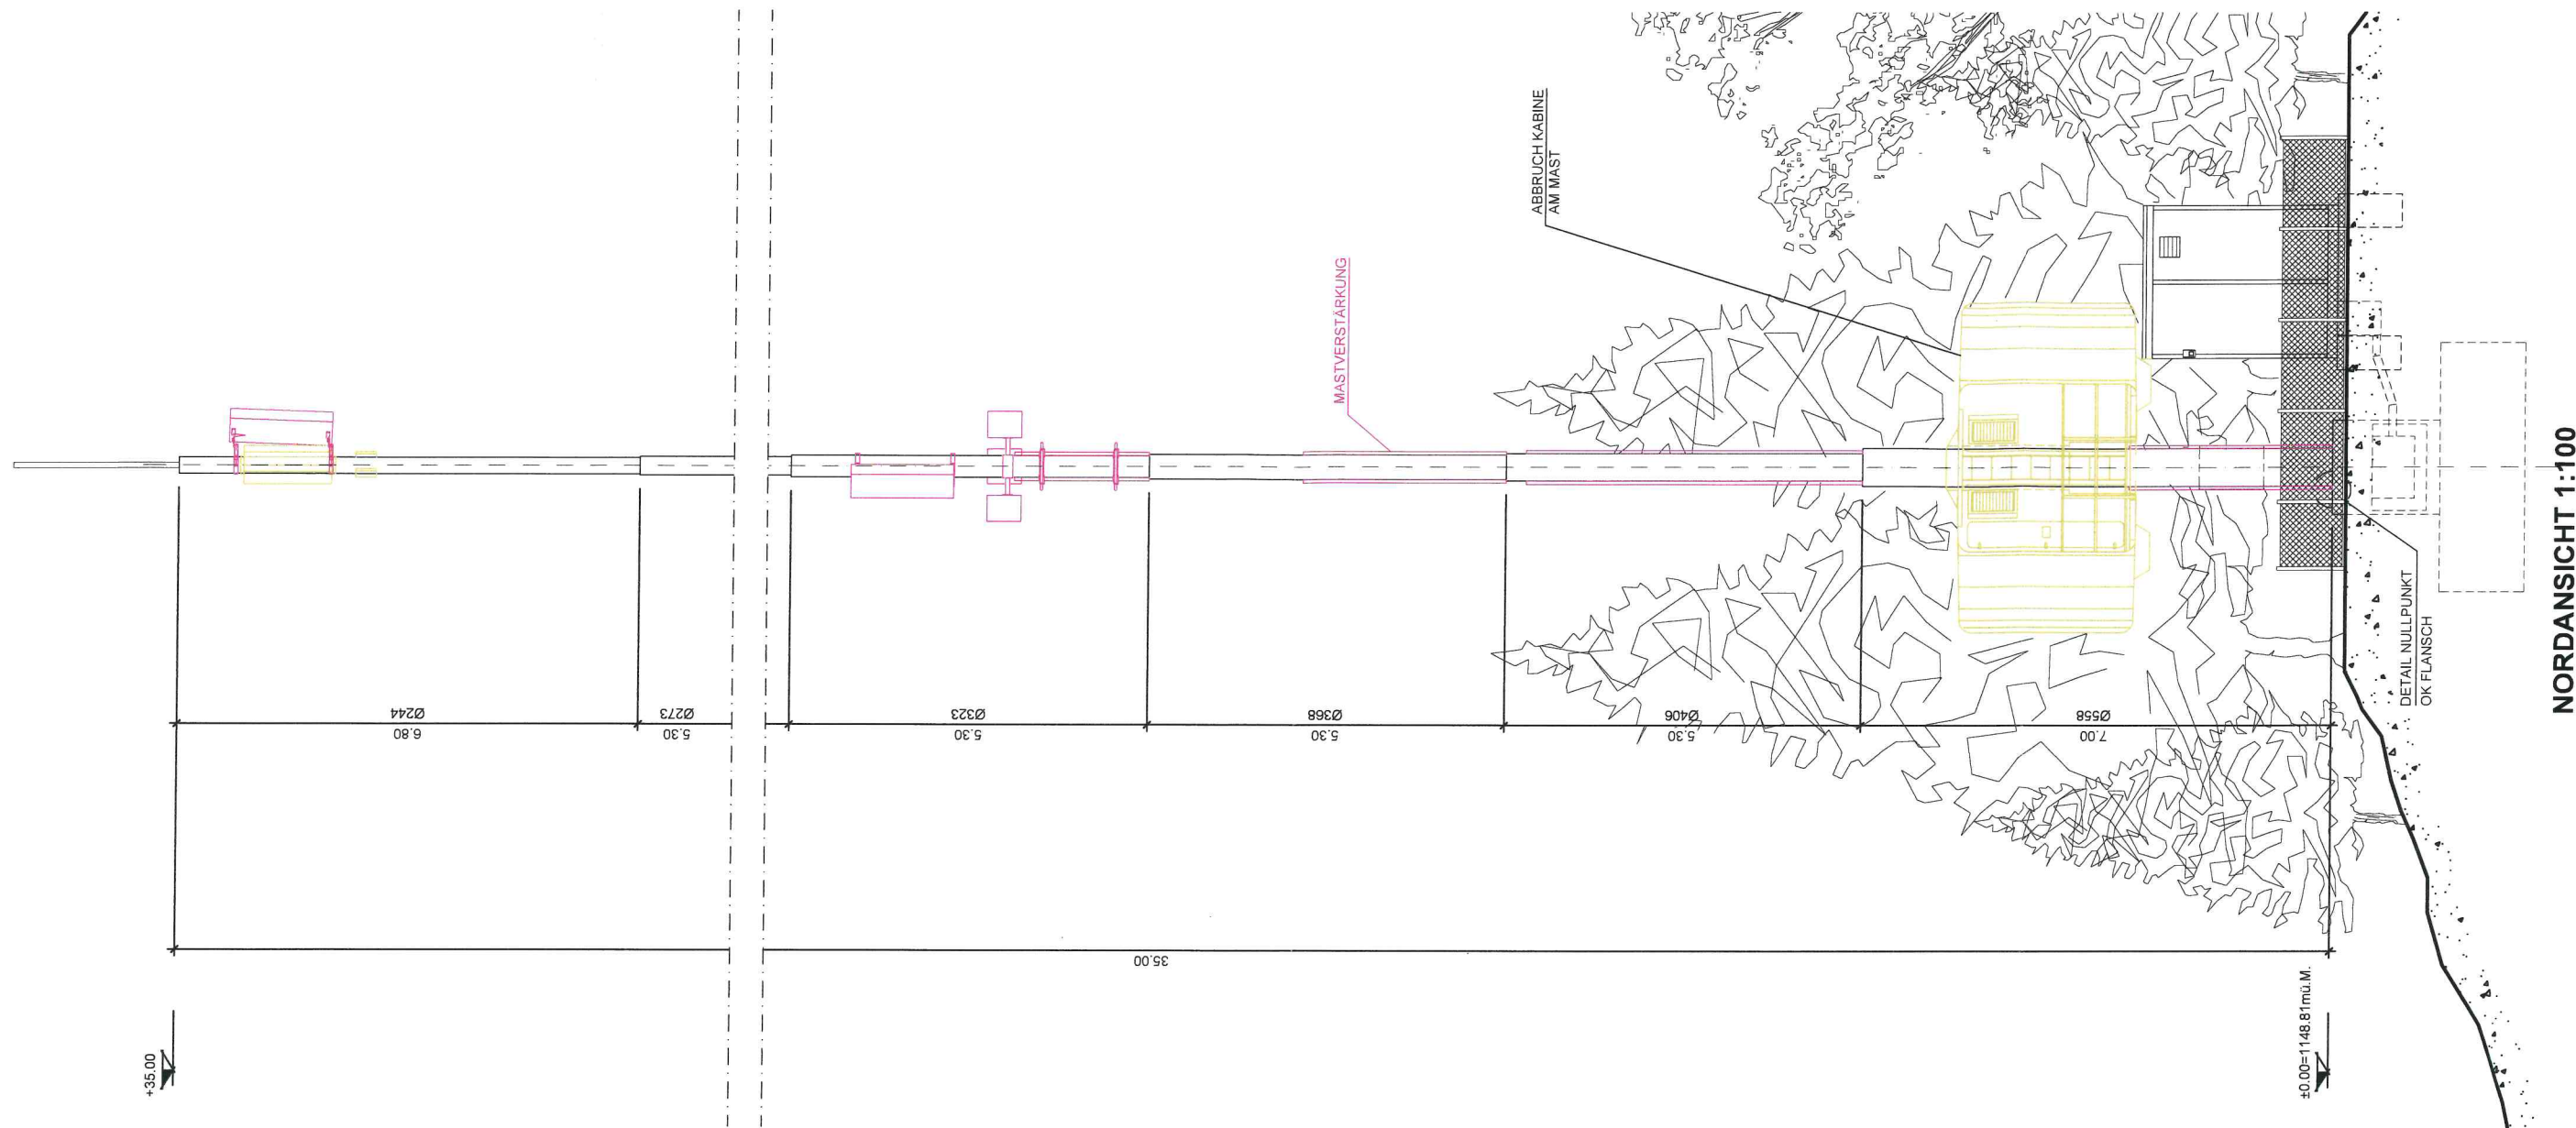


DETAIL NULLPUNKT
(1:50)

cablex

1:100

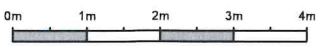

ENGINEERING				BAUHERRSCHAFT	
VISUM	DATUM	GEPRÜFT	DATUM	GENEHMIGT	DATUM
L.P.	21.06.2021	sis	21.06.2021	SCS	21.06.2021
INDEX	DATUM	VISUM	ANPASSUNG		

GEMEINDE / KT: ESCHOLZMATT-MARBACH / LU PARZELLE NR. 1533		STANDORT: DÜRRENGRAT 6182 ESCHOLZMATT		BESTEHEND NEU ABRUCH	
CODE: INGR		TITEL: INNER GRAT MZA ESCHOLZMATT BAUEINGABEPLAN NORDANSICHT		 swisscom	
CODE MITBENUTZER: 21_INGR					
PROJEKTNUMMER SWISSCOM: 201112000004		KOORDINATEN:  635 091 / 195 965 2635 092 / 1195 965	PLANGRÖSSE: FORMAT A3	SWISSCOM (SCHWEIZ) AG	

BAUHERRSCHAFT



GRUNDEIGENTÜMER

Swisscom Immobilien,
3050 Bern

Ort, Datum

PROJEKTVERFASSER

cablex AG
Freilagerstrasse 40
8047 Zürich

STATIONSEIGENTÜMER



NORDANSICHT 1:100