Kanton Graubünden
Gemeinde Safiental

Genereller Erschliessungsplan
1 : 10'000

Mitte Nord

Von der Gemeindeversammlung beschlossen am 10. Februar 2026


Der Gemeindepräsident:

Der Gemeindeschreiber:

Von der Regierung genehmigt am: RB:

Der Präsident:

Der Kanzleidirektor:

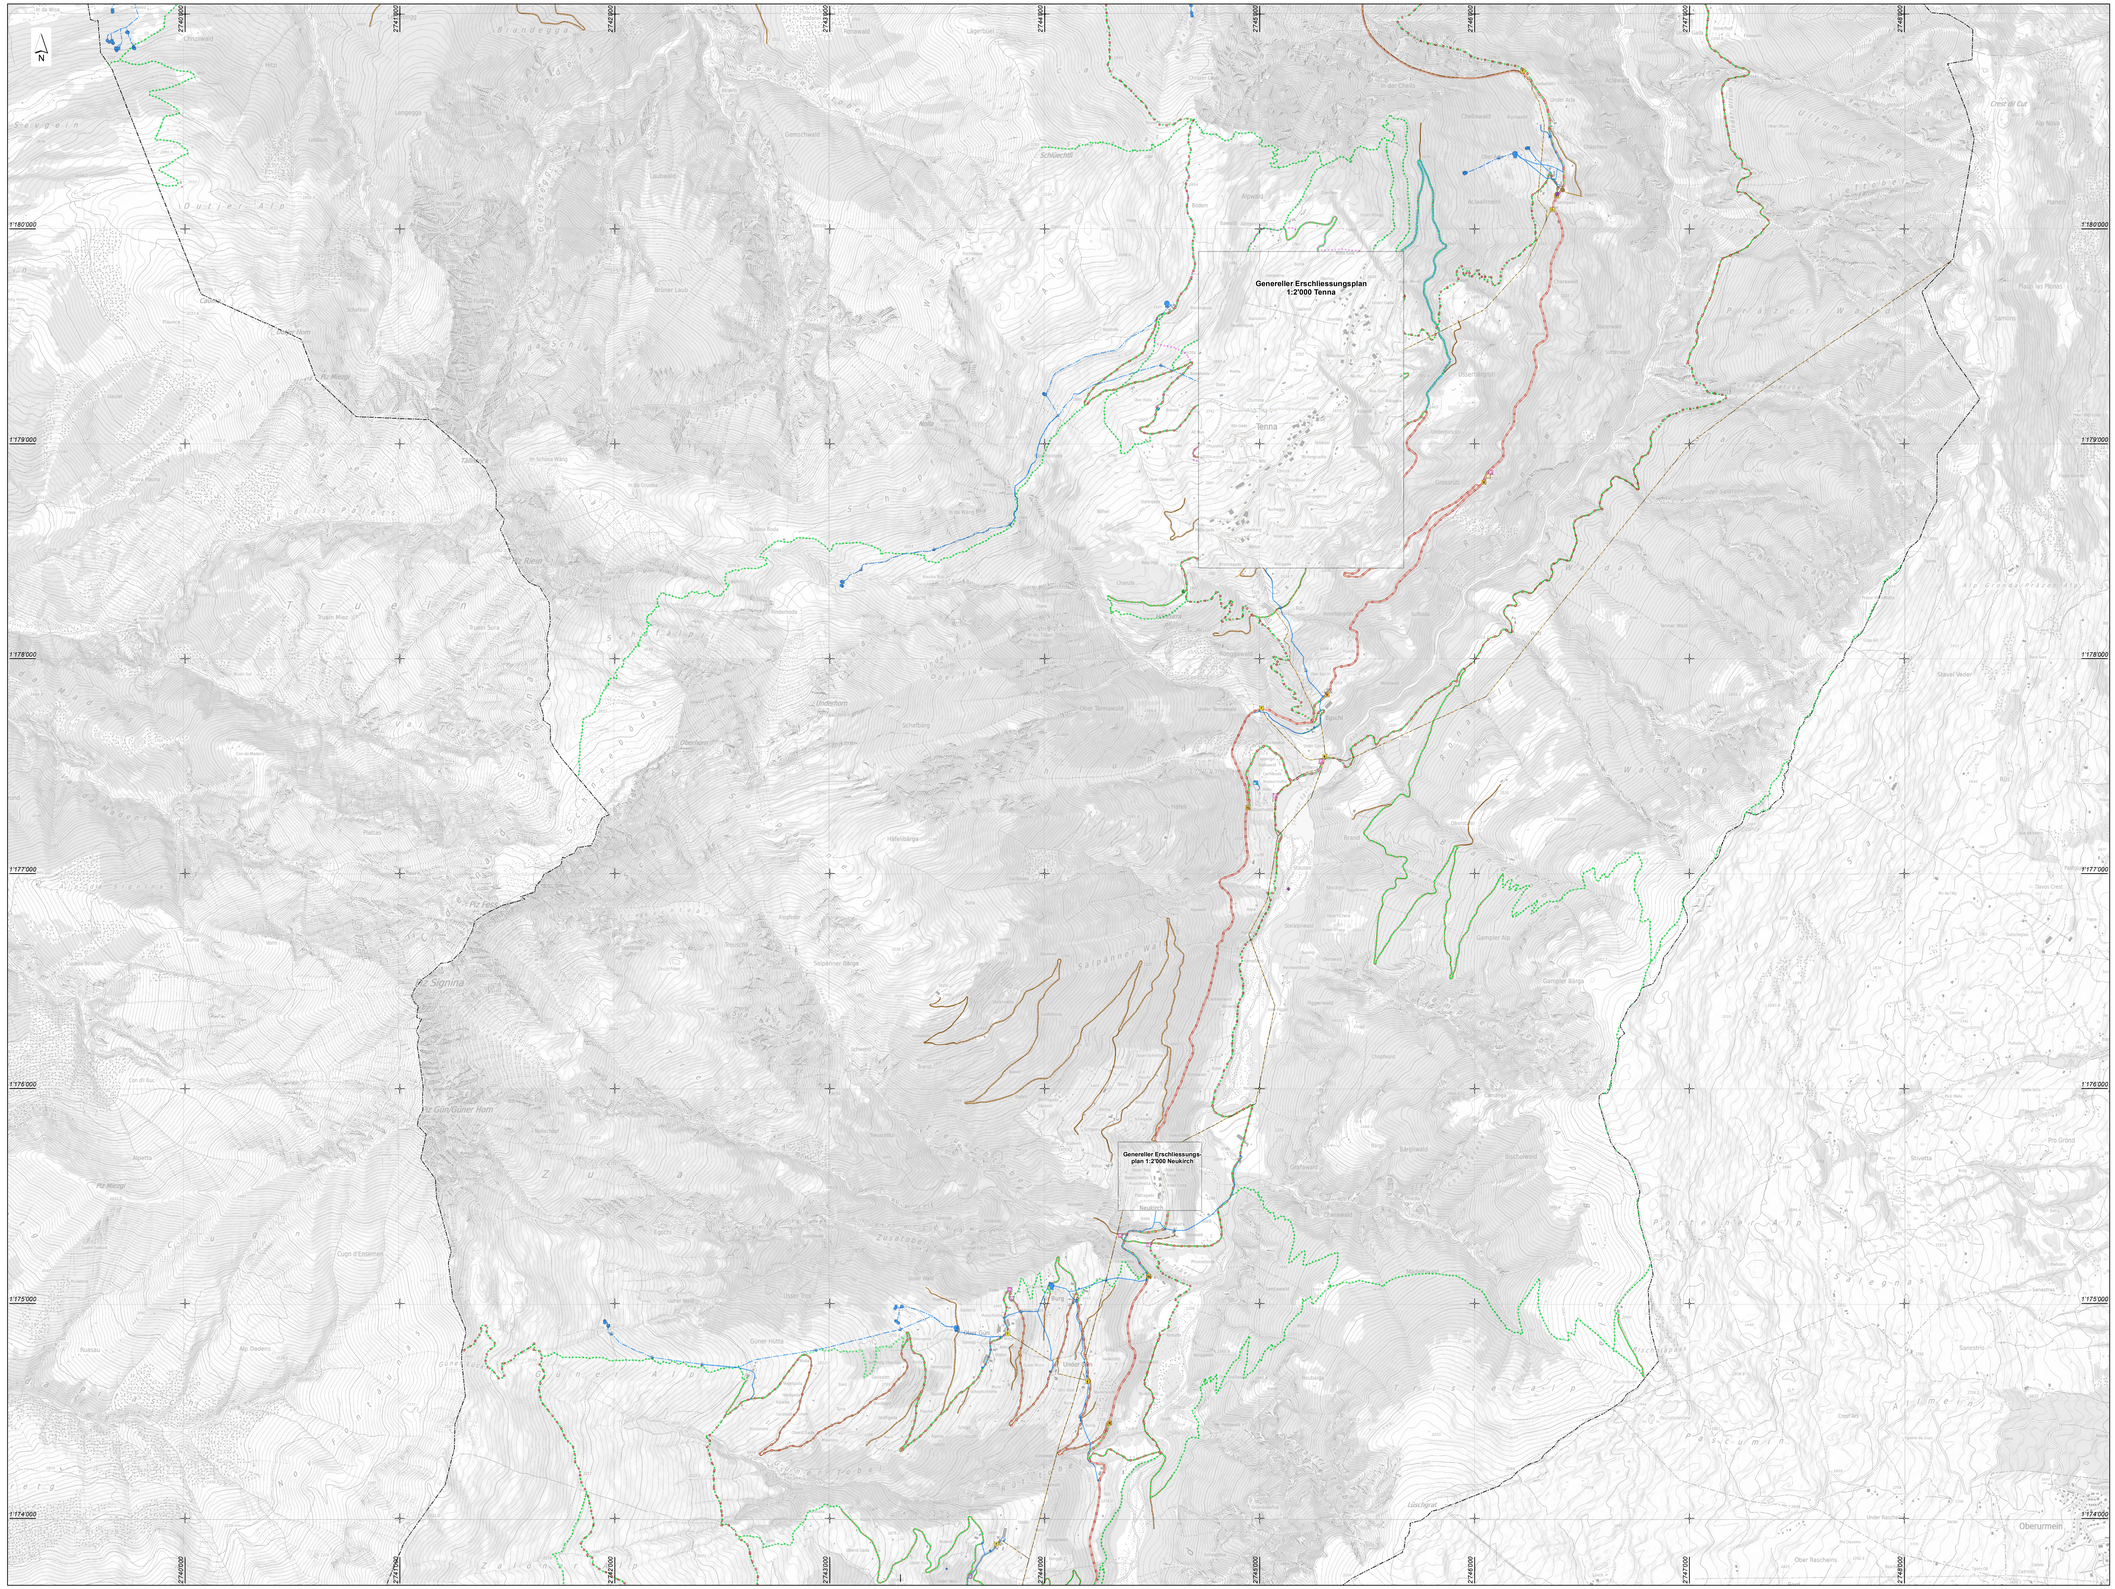

Festlegungen

Verkehr

bestehend	geplant		
P	P	Parkplatz	Art. 46 BauG
B		Postautohaltestelle	Art. 46 BauG
		Erschliessungsstrasse	Art. 47 BauG
		Zufahrt zu Kraftwerksanlagen der Kraftwerke Zervreila AG	Art. 47 BauG
		Wirtschaftsweg	Art. 48 BauG
		Mountainbikeweg	Art. 49 BauG
		Wanderweg	Art. 49 BauG
		Winterwanderweg	Art. 49 BauG
		Schneeschuhwanderweg	Art. 49 BauG
		Schlittelbahn	Art. 49 BauG
		Solarskilift Tenna	Art. 49 BauG

Versorgung

	Quellfassung Trinkwasser	Art. 50 BauG
	Quellfassung Trinkwasser privat	Art. 50 BauG
	Brunnenstube	Art. 50 BauG
	Reservoir	Art. 50 BauG
	Reservoir privat	Art. 50 BauG
	Hydrant	Art. 50 BauG
	Druckreduktion	Art. 50 BauG
	Hauptleitung (Trinkwasserversorgung)	Art. 50 BauG
	Hauptleitung (Trinkwasserversorgung) privat	Art. 50 BauG
	Zubringerleitung (Trinkwasserversorgung)	Art. 50 BauG
V	Verteilkabine	Art. 50 BauG
	Niederspannungsleitung	Art. 50 BauG

Entsorgung

	Zentrale ARA	Art. 50 BauG
	Klärschacht	Art. 50 BauG
	Sammelstelle Hauskehricht	Art. 50 BauG
M	Multisammelstelle	Art. 50 BauG
	Geschiebeentnahmestelle zur Verminderung der Verlandung der Staubecken	Art. 50 BauG
	Sammelkanal Schmutz-/Mischabwasser	Art. 50 BauG
	Regenabwasserleitung	Art. 50 BauG

Ausstattung

	Spielplatz	Art. 51 BauG
	Werkgebäude	Art. 50 BauG

Informative Inhalte

Orientierend

	Kantonale Verbindungsstrasse	StrG
T	Trafostation	EleG
	Hochspannungsleitung	EleG

Hinweisend

	Gemeindegrenze

BauG Baugesetz der Gemeinde Safiental
StrG Strassengesetz des Kantons Graubünden

Amtliche Vermessung, Kanton Graubünden, Februar 2026
Basisplan der amtlichen Vermessung (BP-AV), Kanton Graubünden 2023

Cavigelli Ingenieure
kompetent und innovativ
Via Borla 27 - 7130 Ilanz
Telefon 081 925 09 20
info@cavigelli.ch - www.cavigelli.ch

Plan Nr.	1127.9_18_GEP
Format	75 x 100
Status	Genehmigung
Projekt	11.02.2026/Ve
Doku-ID:	X:\opo\opo\safiental\abt_are\1127_9\Pläne\GEP_Mitte_Nord.mxd