

Schulhaus Kreuzacker  
Pausenhalle Süd  
Waisenhausstrasse  
9400 Rorschach

Bauprojekt  
Animationen

Legende:

- Bestehend
- Abbruch
- Neu

0m 1m 2m 3m 4m 5m 6m

Massstab: 1:100  
PLAN\_NR: 04  
PLANFORMAT: 42 X 60 cm  
ERSTELLUNG: 17.8.2026 / ReN

Gesuchsteller /in  
Bauherrschaft:

Bau und Stadtentwicklung  
Herbert Schmelzer  
Promenadenstrasse 74  
9400 Rorschach

Kontakt:  
071 844 21 54

  
Rorschach 17.8.26

Grundeigentümer /in  
Bevollmächtigte /r:

Politische Gemeinde Rorschach  
Hauptstrasse 29  
9400 Rorschach


Kontakt:  
071 844 21 15

  
Rorschach 17.8.26

Planverfasser:

Bauatelier Nater GmbH  
Seminarstrasse 12  
9400 Rorschach  
071 850 07 47  
info@nater-bauatelier.ch

  
Rorschach 17.8.26

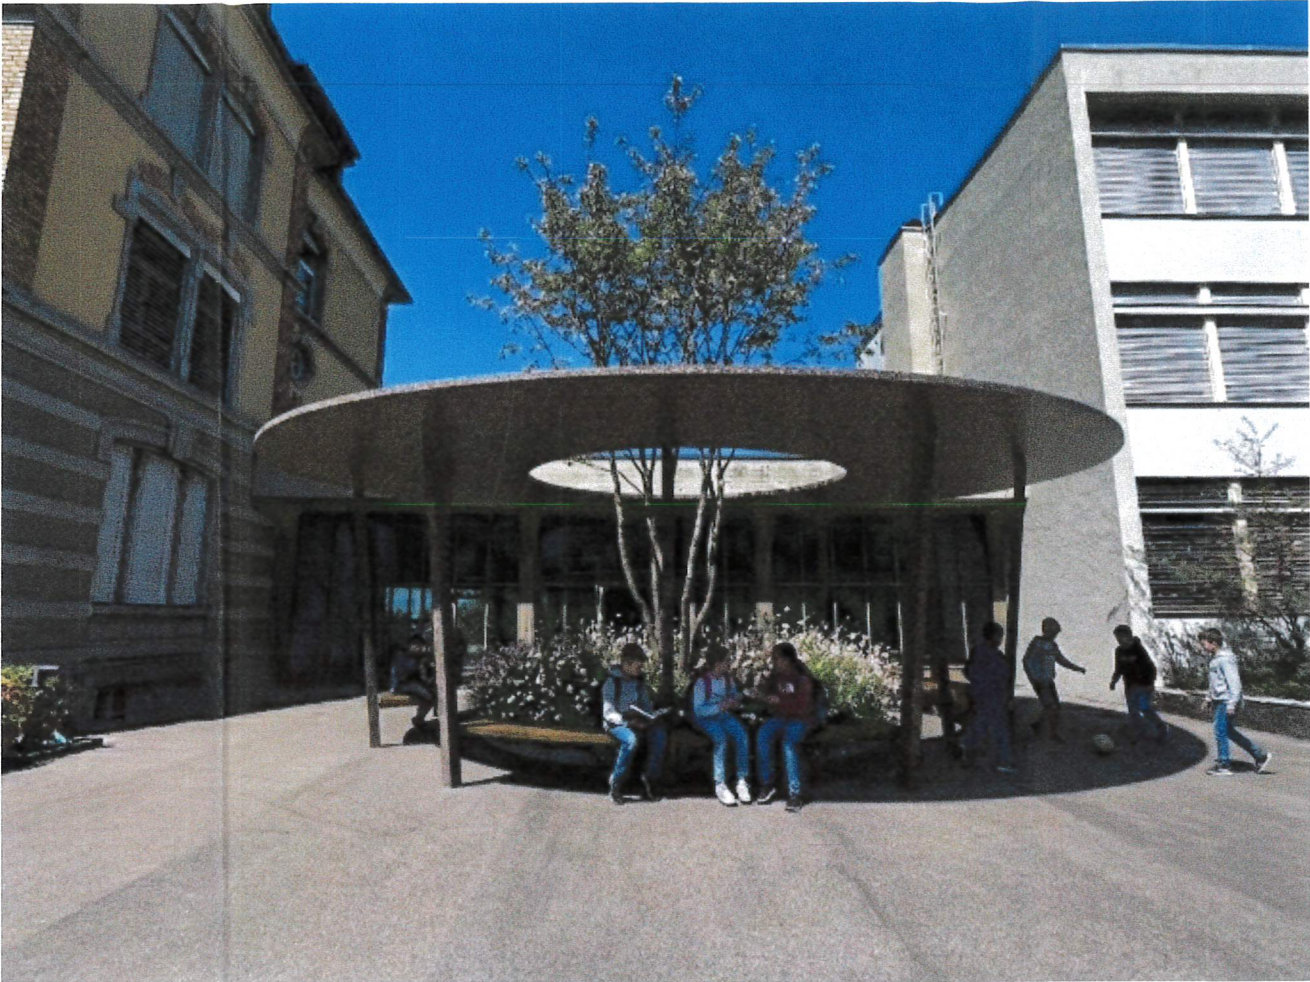

Original

E 25. 08. 26 BG 26- 0 8 3.

Stadt Rorschach

