


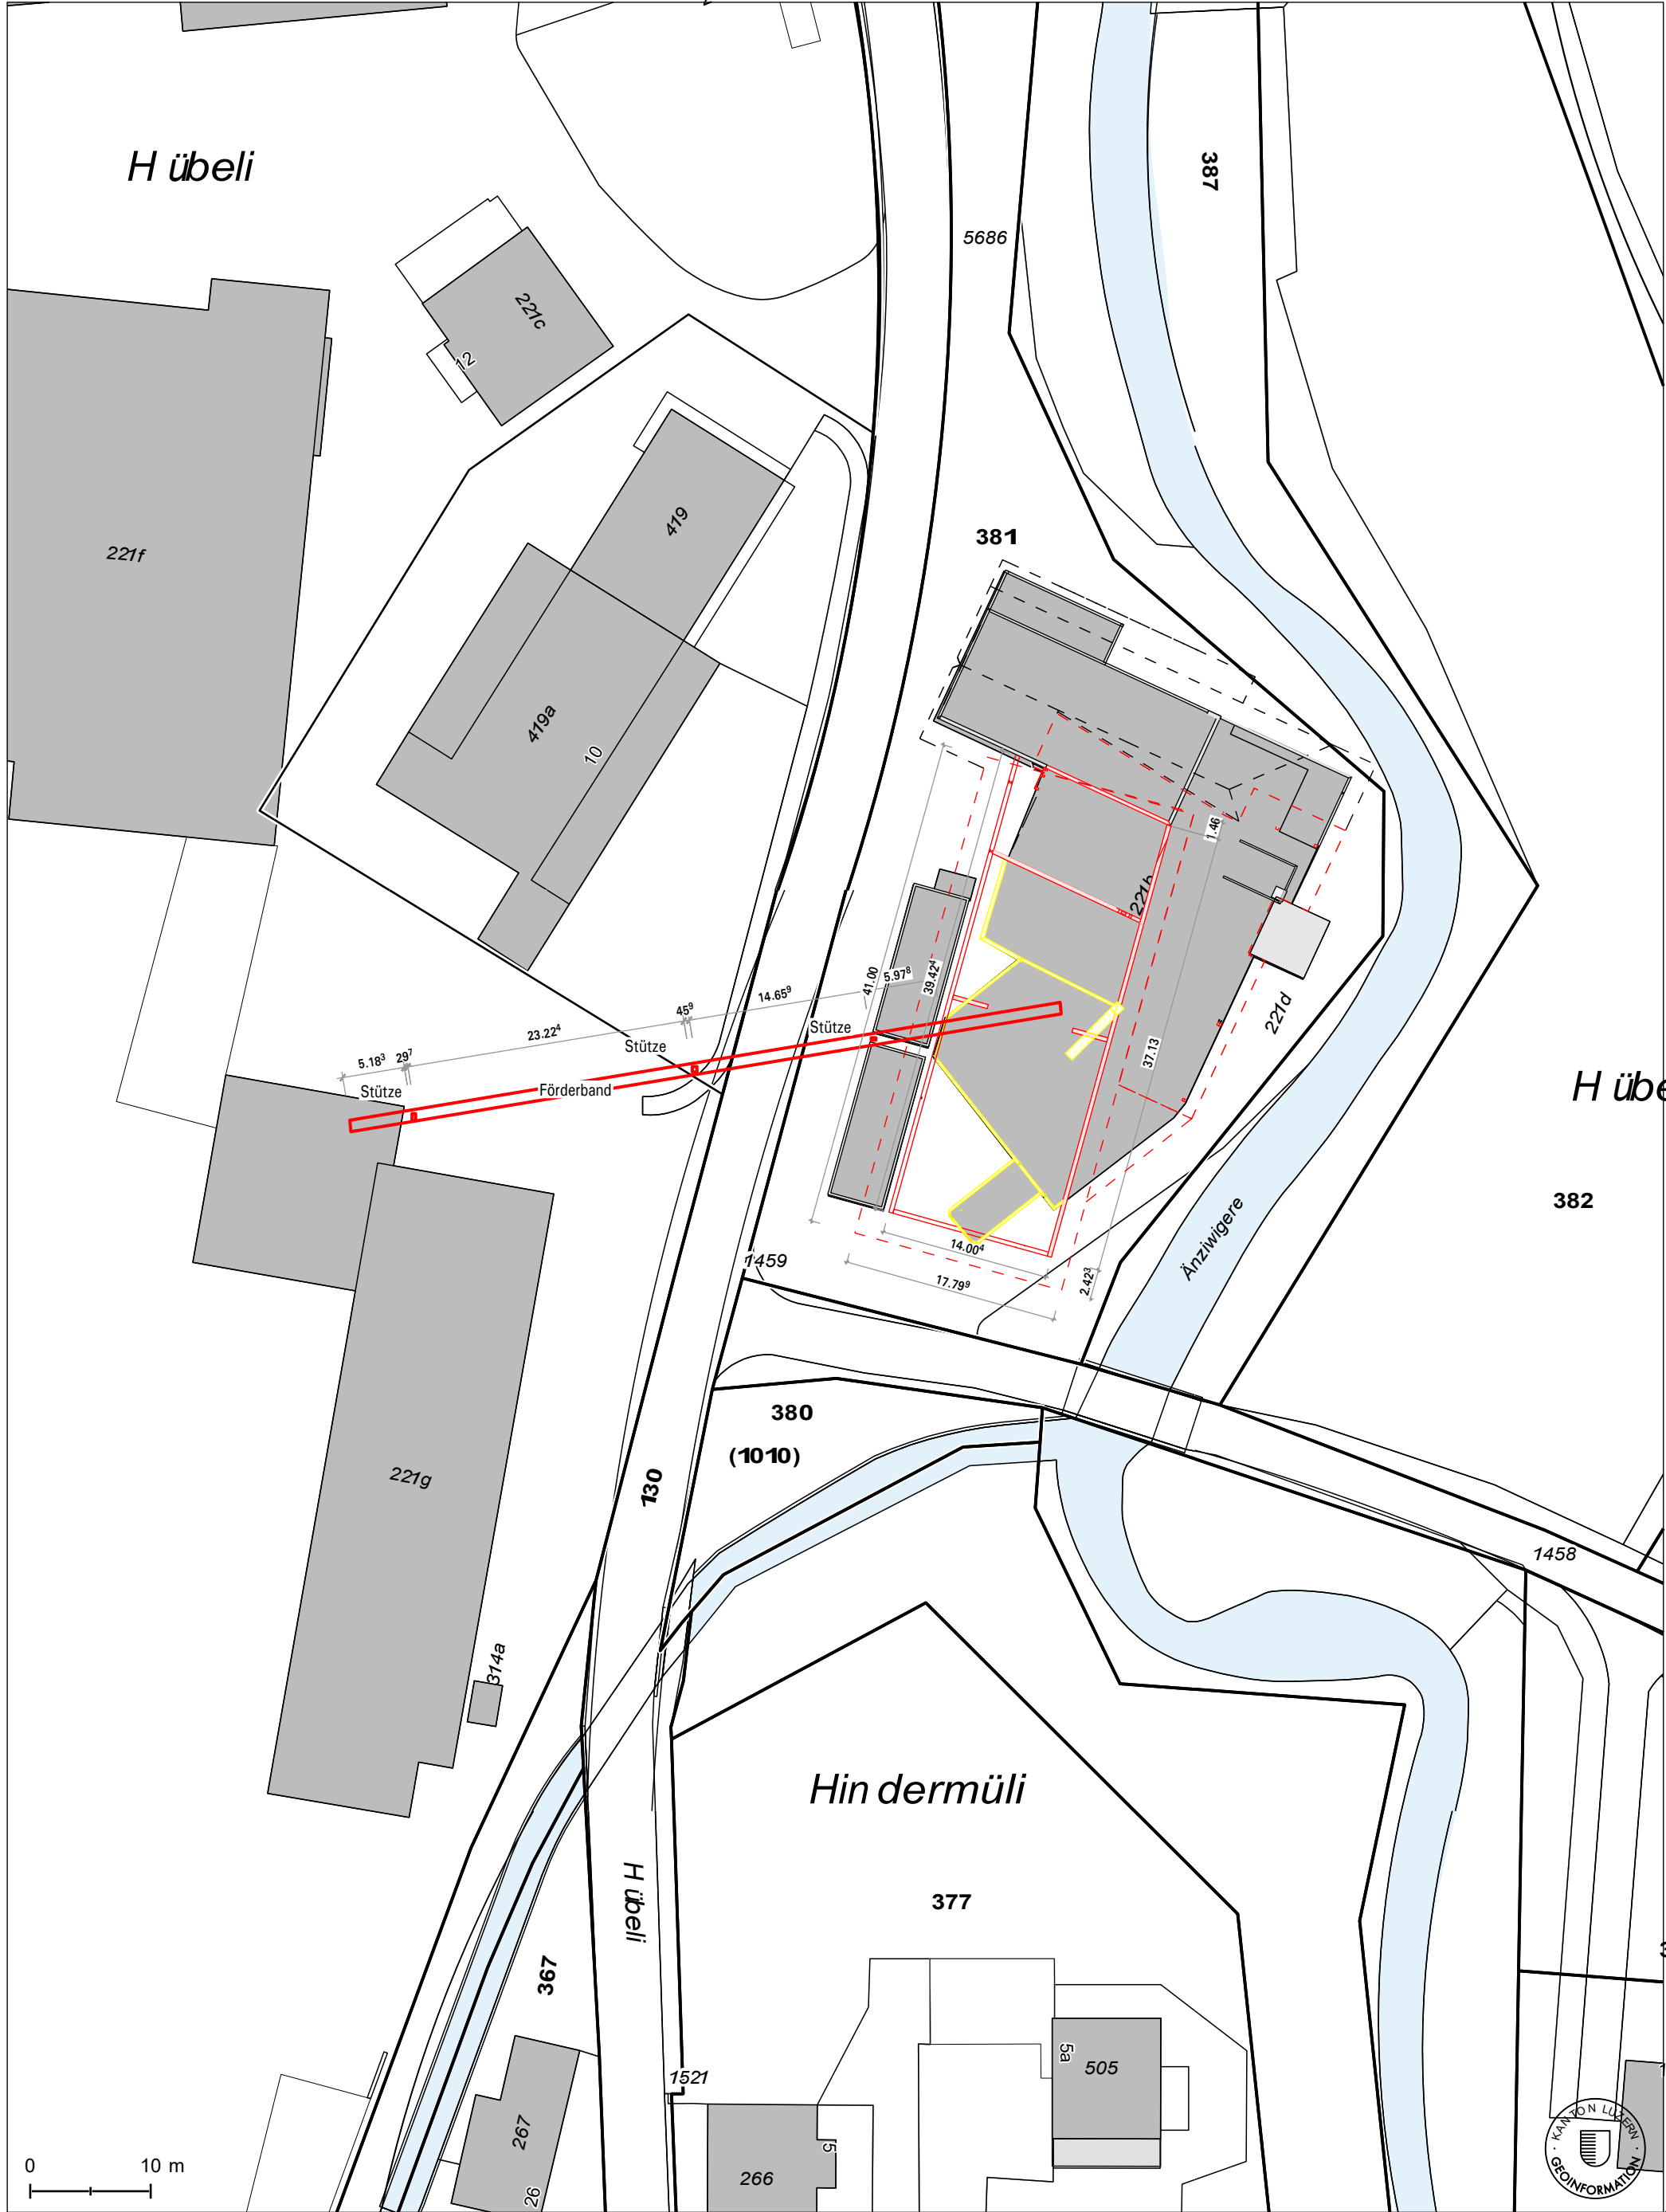

© Kanton Luzern
Für Richtigkeit und Vollständigkeit der Daten wird keine Haftung übernommen.
Verbindlich sind einzig die von der zuständigen Stelle abgegebenen Pläne. Massstabsabweichungen in der Karte sind möglich.

Kartenzentrum: 2'639'092E 1'212'743N

Bauvorhaben: Vergrösserung Schnitzzellager

Die Bauherrschaft:

Birrer Holz AG
Hübeli 10
6133 Hergiswil LU

Der Planer:

Christen AG Spenglerei Bedachungen Holzbau
Ivo Lustenberger 079 776 76 52
Rüediswil 5
6154 Hofstatt



Massstab: 1:500
Plangrösse: A2
Gezeichnet: IL
Datum: 20.11.2024

Bauleiter: IL

- Legende:
- Bestehend
 - Abbruch
 - Neu
 - Dachkanten