



Erlass

Zonenplan Müllerlimösli

1 : 2'000

Öffentliche Auflage vom 3. September 2018 bis 2. Oktober 2018

Von der Gemeindeversammlung beschlossen am

Der Gemeindepräsident:

Der Gemeindeschreiber:

Vom Regierungsrat mit Entscheid Nr.

vom


Datum

Unterschrift

Auftr.-Nr.: **13.2801**
Sachbearb.: **GH** Plandatum: **25.07.19**
Gezeichnet: **PB** Plangrösse: **63 x 30**
suisseplan Ingenieure AG raum + landschaft
Theaterstrasse 15 | 6003 Luzern | T +41 58 310 57 80
www.suisseplan.ch | luzern@suisseplan.ch

suisse plan

N:\13 LU\28 Escholz matt-Marbach\01 Revision OP\50 Erlass\gws\ZPS_Esol_Marb.gws

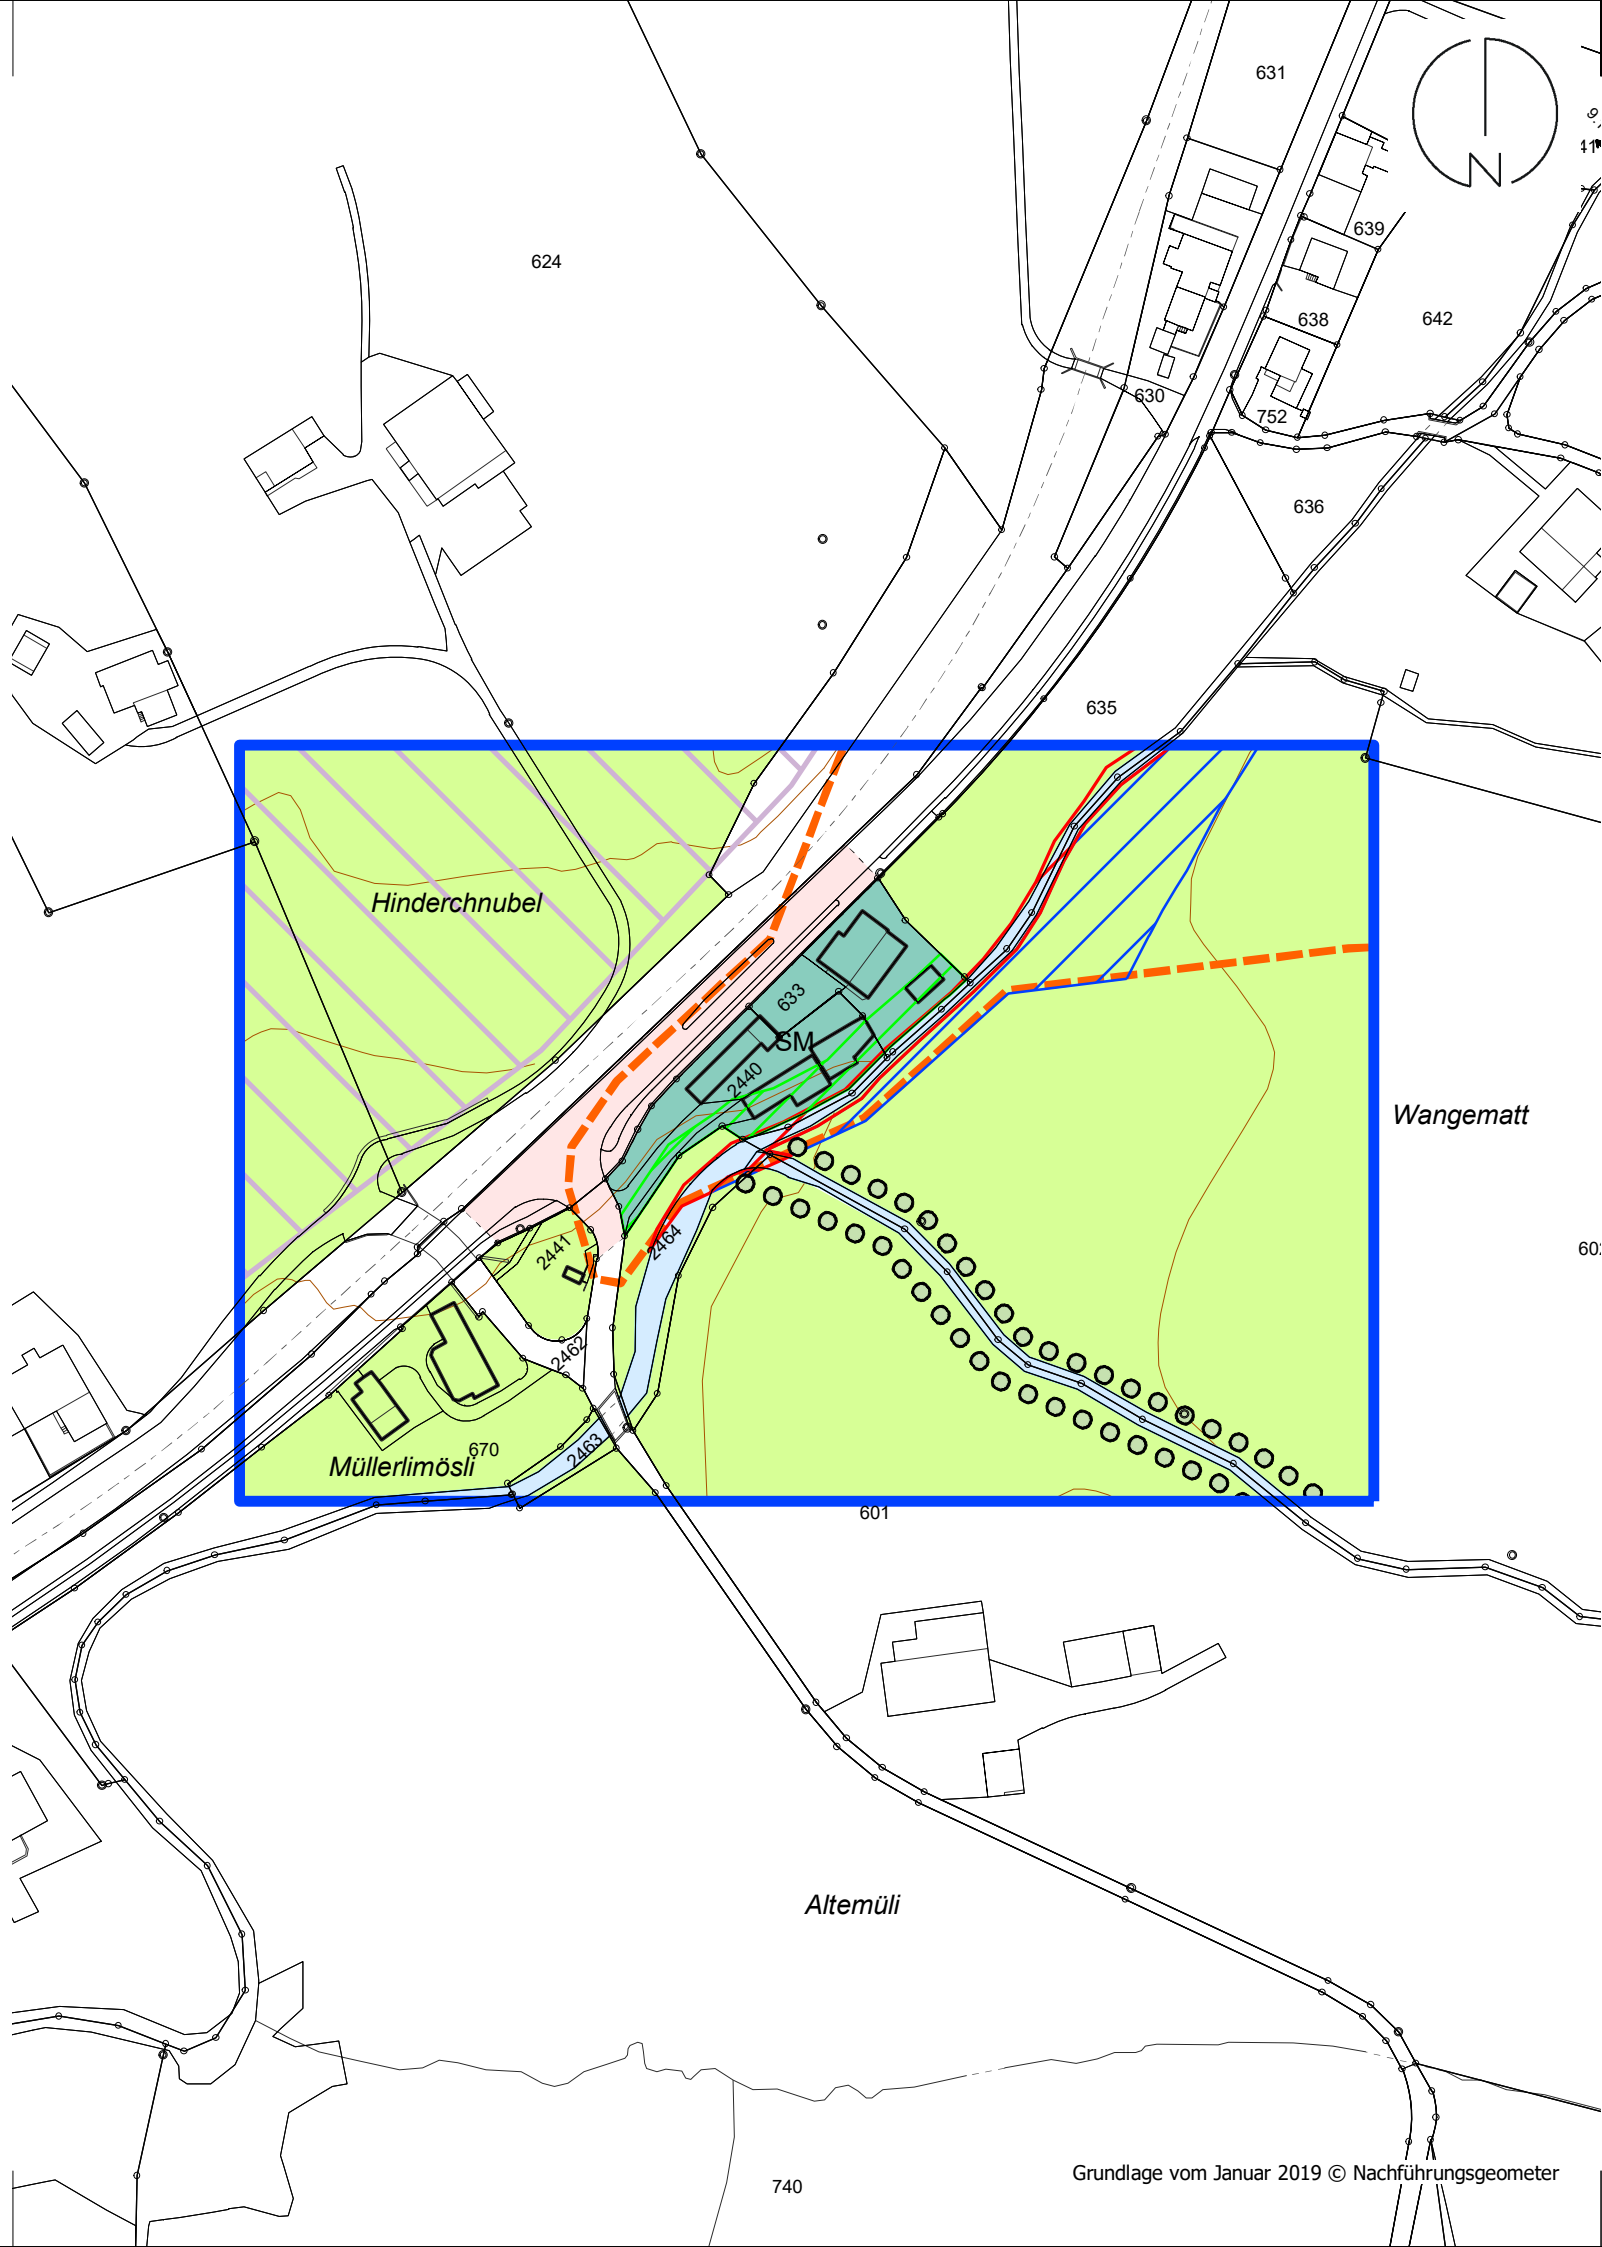

Nutzungsplan-Elemente

Bauzonen

SM	SM	Sonderbauzone Müllerlimösli	LES
Vz	Vz	Verkehrszone	III
Gwi	Gwi	Gewässerraumzone innerhalb Bauzone	

Nichtbauzonen

Lw	Lw	Landwirtschaftszone	III
üGa	üGa	Übriges Gebiet a	III

Gefahrenzonen

A1	Gefahrenzone A1 (Überschwemmung)
B1	Gefahrenzone B1 (Überschwemmung)

Informations-Elemente

Gewässer
Hecke / Ufergehölz
Perimeter Gefahrenkarte
Geologisch-geomorphologisches Objekt von nationaler Bedeutung
Geltungsbereich Zonenplan