


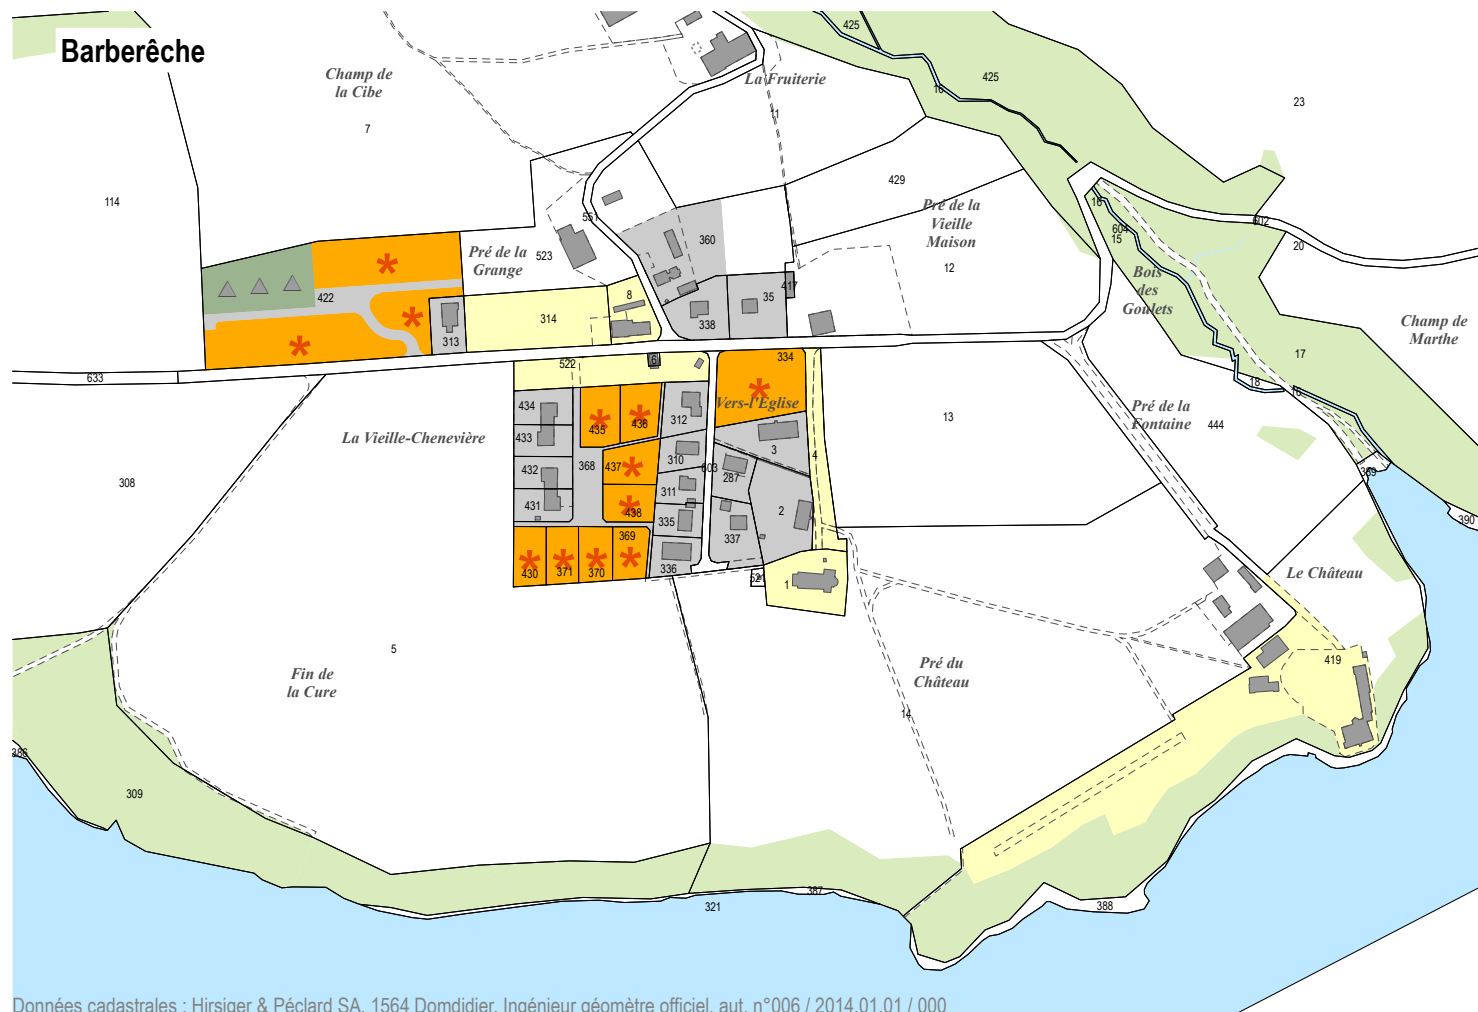

Données cadastrales : Hirsiger & Péclard SA, 1564 Domdidier, Ingénieur géomètre officiel, aut. n°006 / 2014.01.01 / 000



Commune de Courtepin, secteur Barberèche
Révision du plan d'aménagement local (PAL)

Dimensionnement de la zone à bâtir

Dossier final d'approbation

28 septembre 2018

Echelle 1:5'000

Légende

Surfaces en zone destinée à l'habitat

- Surface résidentielle construite ou occupée
- Surface résidentielle libre : 23'203 m²
- Surf. résid. libre objet d'une convention de construire
- Surf. résid. libre objet d'une demande de permis de construire en cours
- Surface résidentielle construite ces 15 dernières années (2004-2018) : 13'127 m²

Surfaces en zone destinée aux activités

- Surface d'activités construite ou occupée : 3'078 m

Autres éléments

- Autres terrains

ARCHAM ET PARTENAIRES SA

Aménagement du territoire et urbanisme

Route du Jura 43, 1700 Fribourg
Téléphone 026 347 10 90
info@archam.ch, www.archam.ch

Mandat : 1345 / st
Document : 3_Barberèche_FD.mxd
Format : A3