

Commune d'Epalinges

PLAN DRESSE POUR ENQUETE PUBLIQUE

Propriétaire :	Parcelle :	Désignations RF :	Surfaces :
PPE Adm.: DIDAY Patrick	126	Habitation et garage n°ECA 841a	330 m ²
		Garage souterrain n°ECA 841b	0 m ²
		de 128 m ² sur plusieurs immeubles	321 m ²
		Accès, place privée	632 m ²
		Jardin	228 m ²
		Route, chemin	1'511 m ²

Plan RF N°4 (mensuration numérique)
Coord. moy.: 2'540'144 / 1'155'114

CN 1243 au 1:25'000
Alt. moy.: 715 m

Affectation réglementaire : zone de bâtiments locatifs II
PGA mis en vigueur le 16.11.2005
DSB : II

Limite des constructions du 13.08.1986

Secteur de protection des eaux : ÜB
Note du recensement architectural : bâtiment non recensé

La réalisation du projet n'implique pas une mise à jour du plan RF

Objet : Transformation / modification d'une station existante pour le compte de
Salt Mobile SA. «VD_5945B»

L'administrateur de la PPE:

Mutis

S.J. Bois Murat 3 S.A.
c/o IMC Financial sàrl
Ch. des Pralets 5
1092 Belmont-s-Lausanne

LG+
INGÉNIEURS GÉOMÈTRES BREVETÉS


LEHMANN GÉOMÈTRE SA
Av. du Temple 19c · CP 1
1000 Lausanne 12
T +41 21 653 40 59
info@lg-plus.ch
www.lg-plus.ch

Lausanne, le 29 avril 2025

Eduardo RODRIGUES
Ingénieur géomètre breveté



N° dossier: 6248-69b

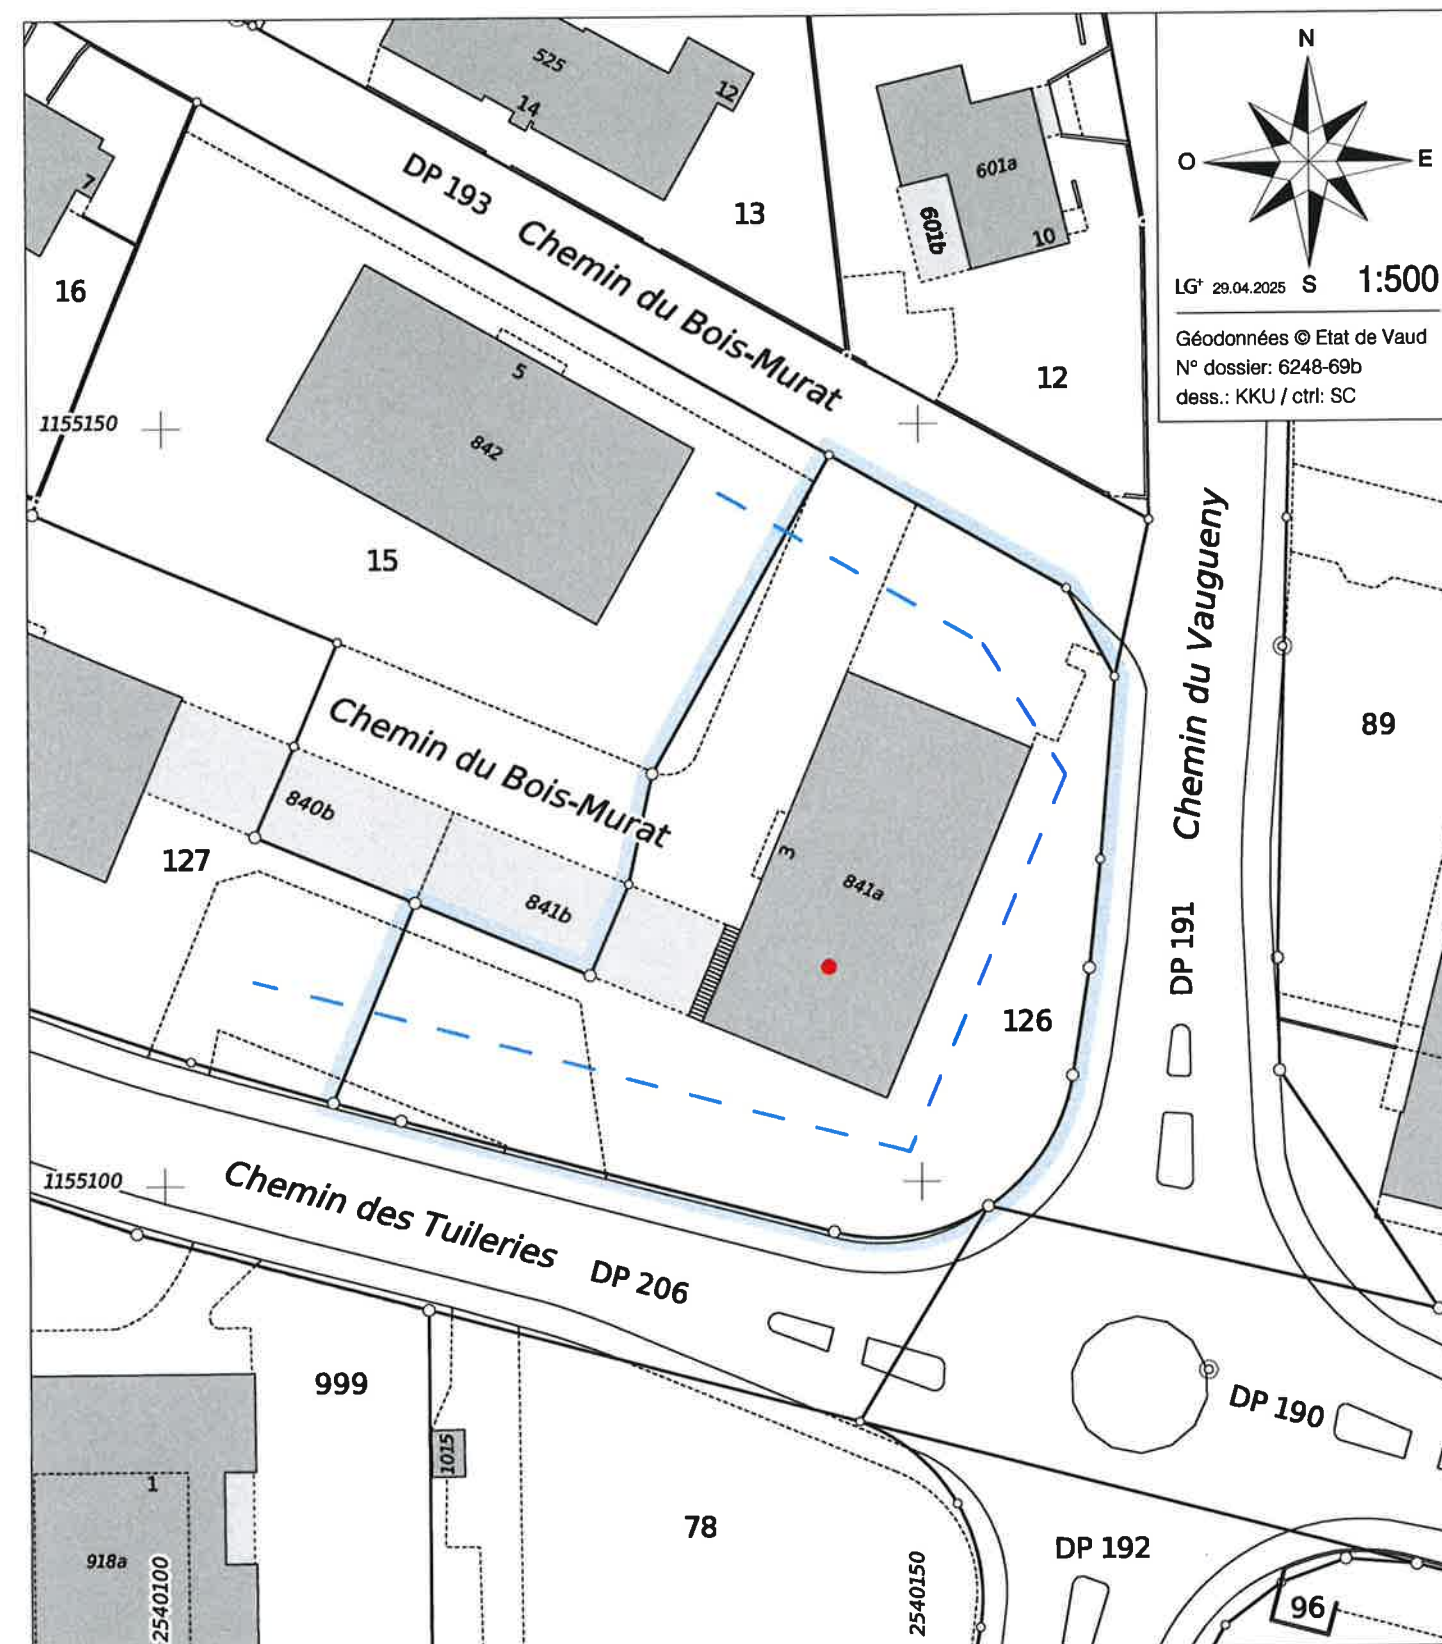

Légende :
● Antenne
□ Parcelle concernée

Propriétaires voisins :
P.15: CHATELAIN Jean-Paul et Jean-François,
HIRSCH-LORENZ Anne-Marie et RODIER Claudine
P.127: CAISSE DE PENSIONS DE L'ETAT DE VAUD

Servitude concernée par le projet :
Aucune

Mentions :
ID 2015/1064: Mensuration en cours
Selon registre foncier