


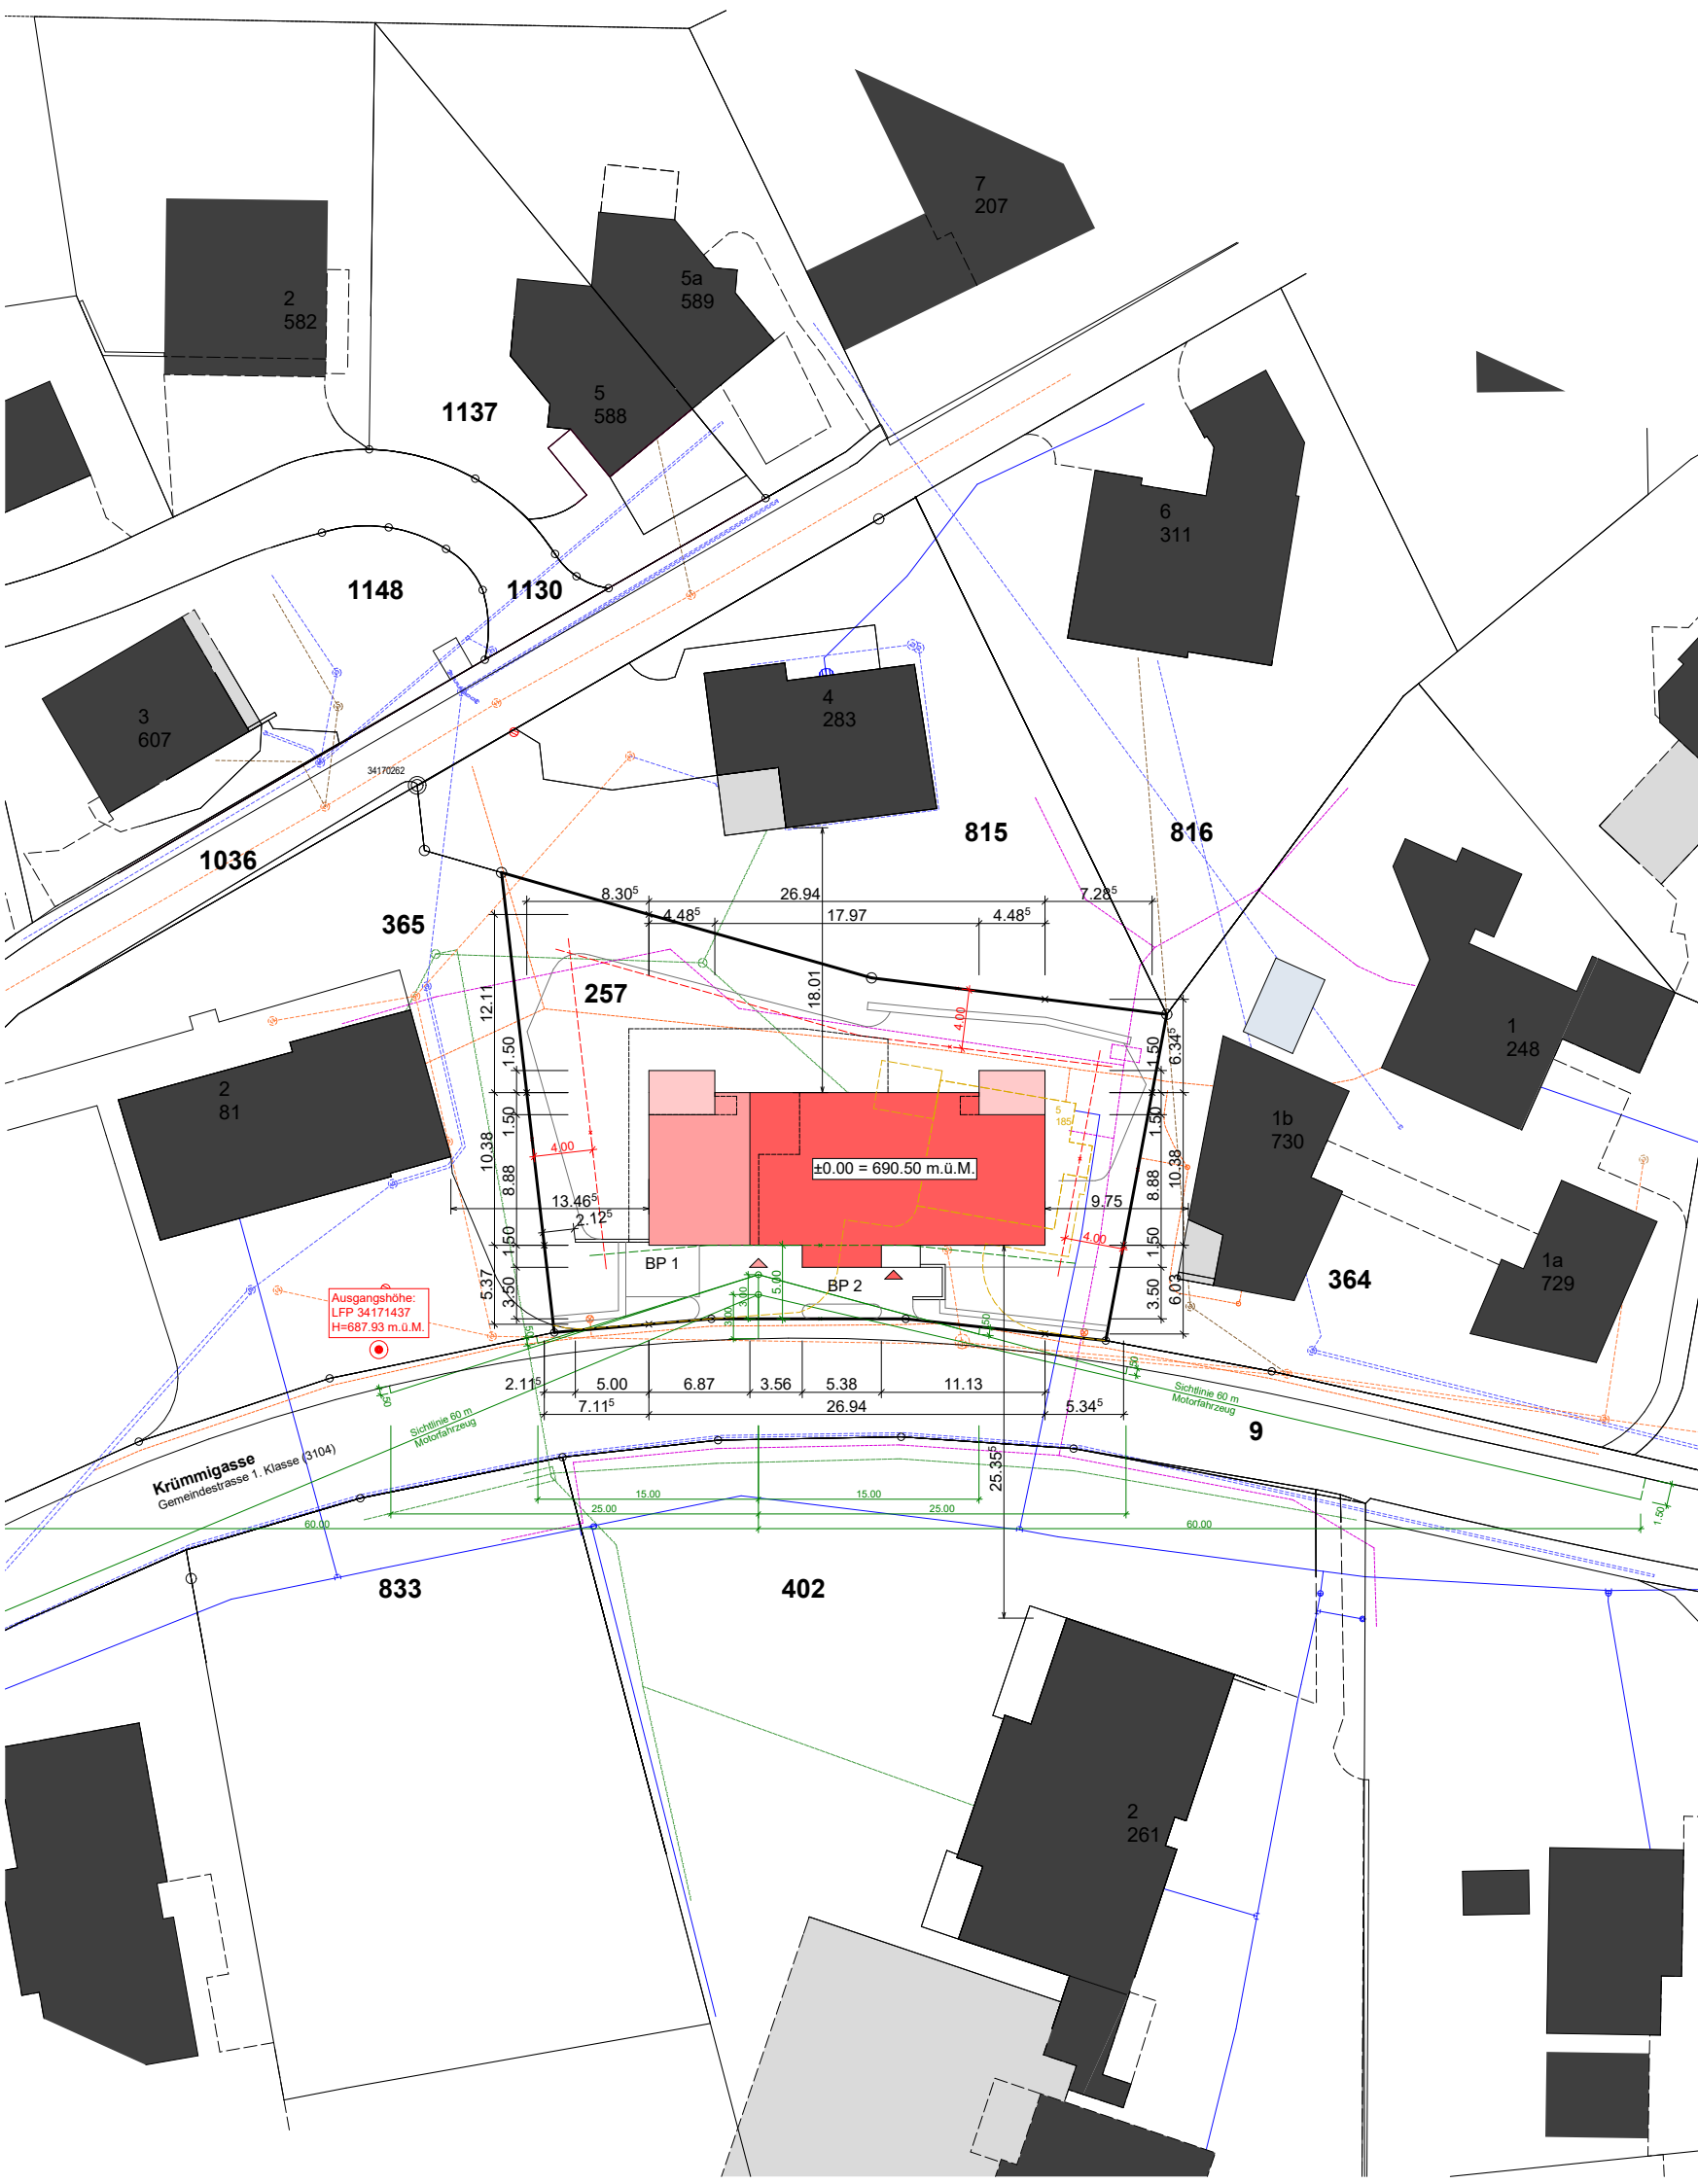

Legende

- | | | | |
|--|--------------------------|--|-----------|
| | Wasser | | Bestehend |
| | Elektro (CKW) | | Abbruch |
| | Swisscom (Telefon+TV) | | Neu |
| | UPC Giganetz (Fernsehen) | | Sichtzone |
| | Best. Mischabwasser | | |
| | Best. Schmutzabwasser | | |
| | Best. Meteorwasser | | |
| | Neu Schmutzabwasser | | |
| | Neu Meteorwasser | | |


Bauherrschaft und Grundeigentümer Parz. Nr. 257 :

Jonas Müller

Marc Müller

Planverfasser :

Stöckli + Ramundo Architektur GmbH
Markus Stöckli

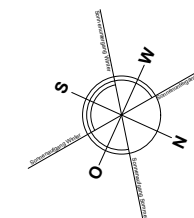

SI

Objekt : Ersatzneubau Mehrfamilienhaus, Parz. Nr. 257,
Krümmigasse 5, 6221 Rickenbach
Bauherrschaft : Jonas und Marc Müller, Krümmigasse 5, 6221 Rickenbach

BAUEINGABE

±0.00 = 690.50 m.ü.M.

Mst.	:	1: 500
Datum	:	16.05.2025
Revidiert	:	
Format	:	A3
Gez.	:	ms
Plan- Nr.	:	2322- 01

Situation



stöckli + ramundo

architektur
bauleitung
baumanagement
beratung
design

6215 beromünster
tel. 041 930 04 73
fax. 041 930 44 73
www.srarchitektur.ch
info@srarchitektur.ch