



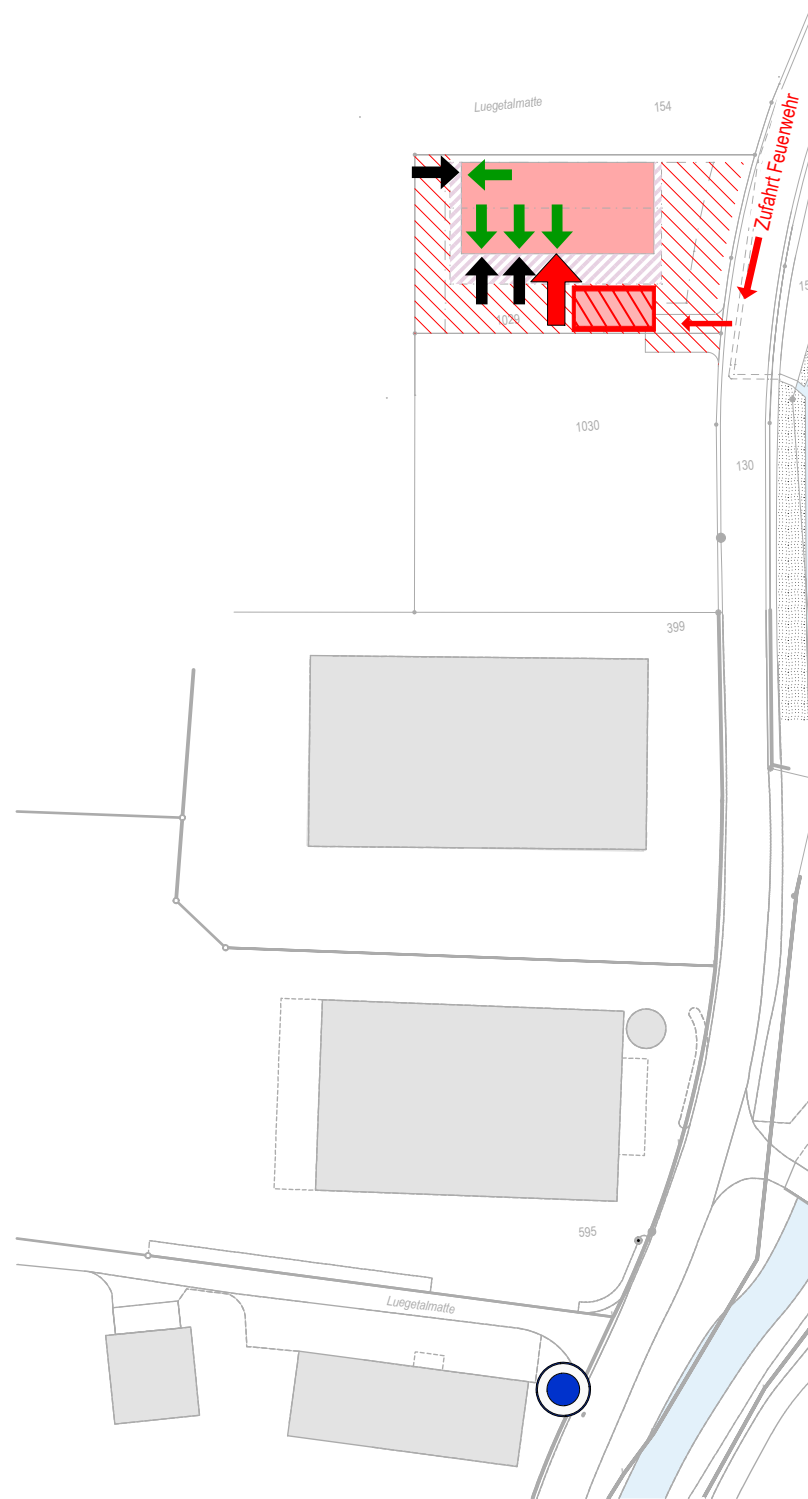

Situation - Übersicht - Mst. 1:1000

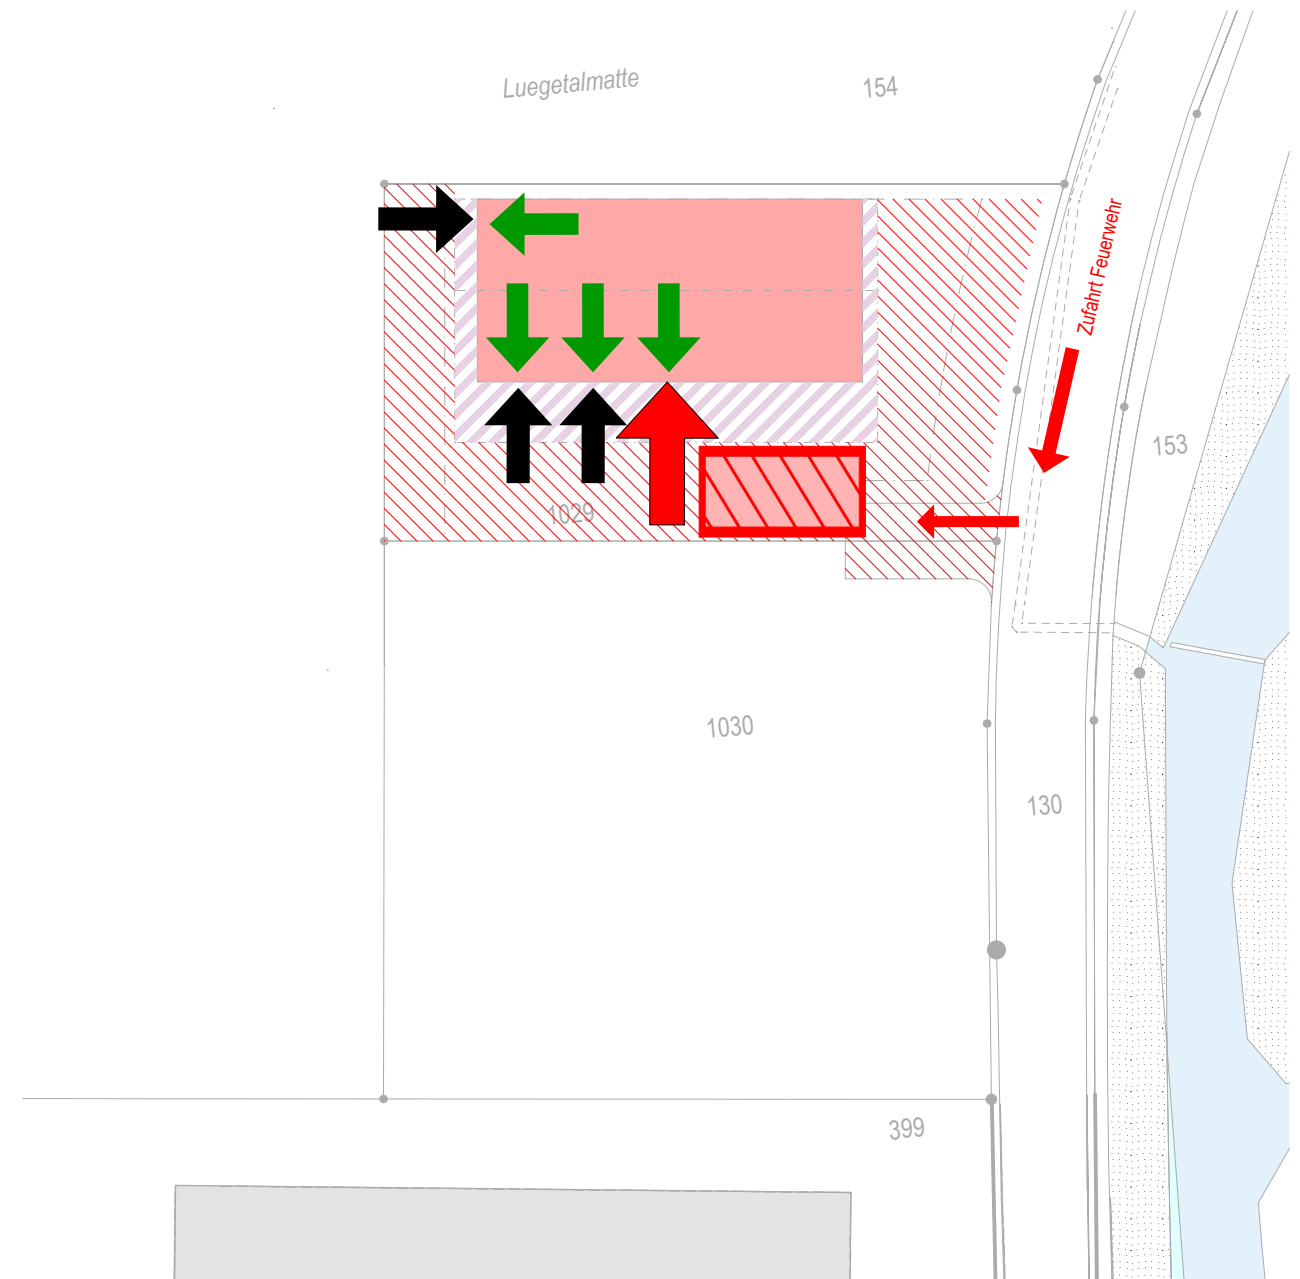

Situation - Mst. 1:500

Legende

	Feuerwehrzufahrt
	Hauptzugang Feuerwehr
	Zusätzlicher Zugang Feuerwehr
	Notausgang
	Feuerwehrzufahrt und Bewegungsfläche (für Fz bis 18t)
	Stellfläche Feuerwehr (für Fz bis 18t/ 6m x 11m)
	Aussenraum überdacht
	Überflurhydrant

BAUHERRSCHAFT / GRUNDEIGENTÜMER:

Schwegler Property AG, Spitzacher 2, 6133 Hergiswil b. Willisau

Hergiswil b. Willisau, 17.04.2025

PROJEKTVERFASSER:

Heller Plan AG, Martin Heller, Rütimatt 9, 6218 Ettiswil

Ettiswil, 17.04.2025

HELLERPLAN
wo Raum entsteht

Architektur- und Bauingenieurbüro
Heller Plan AG | Rütimatt 9 | 6218 Ettiswil
041 980 50 40 | info@heller-plan.ch | heller-plan.ch

Objekt Neubau Lagerhalle | Luegetalmatte | 6133 Hergiswil b. Willisau
Bauherr Schwegler Property AG | Spitzacher 2 | 6133 Hergiswil b. Willisau

Bauprojekt Brandschutz | Situation

Plan-Nr. 25020-251 Mst. 1:500 ±0.00 668.13m ü.M.
Datum 17.04.2025 Gez. BG Plan-Gr. 297/420 mm
Rev. Gepr. MH

© Dieser Plan ist urheberrechtlich geschützt und darf ohne die Genehmigung der Heller Plan AG weder kopiert noch Dritten zugänglich gemacht werden.