


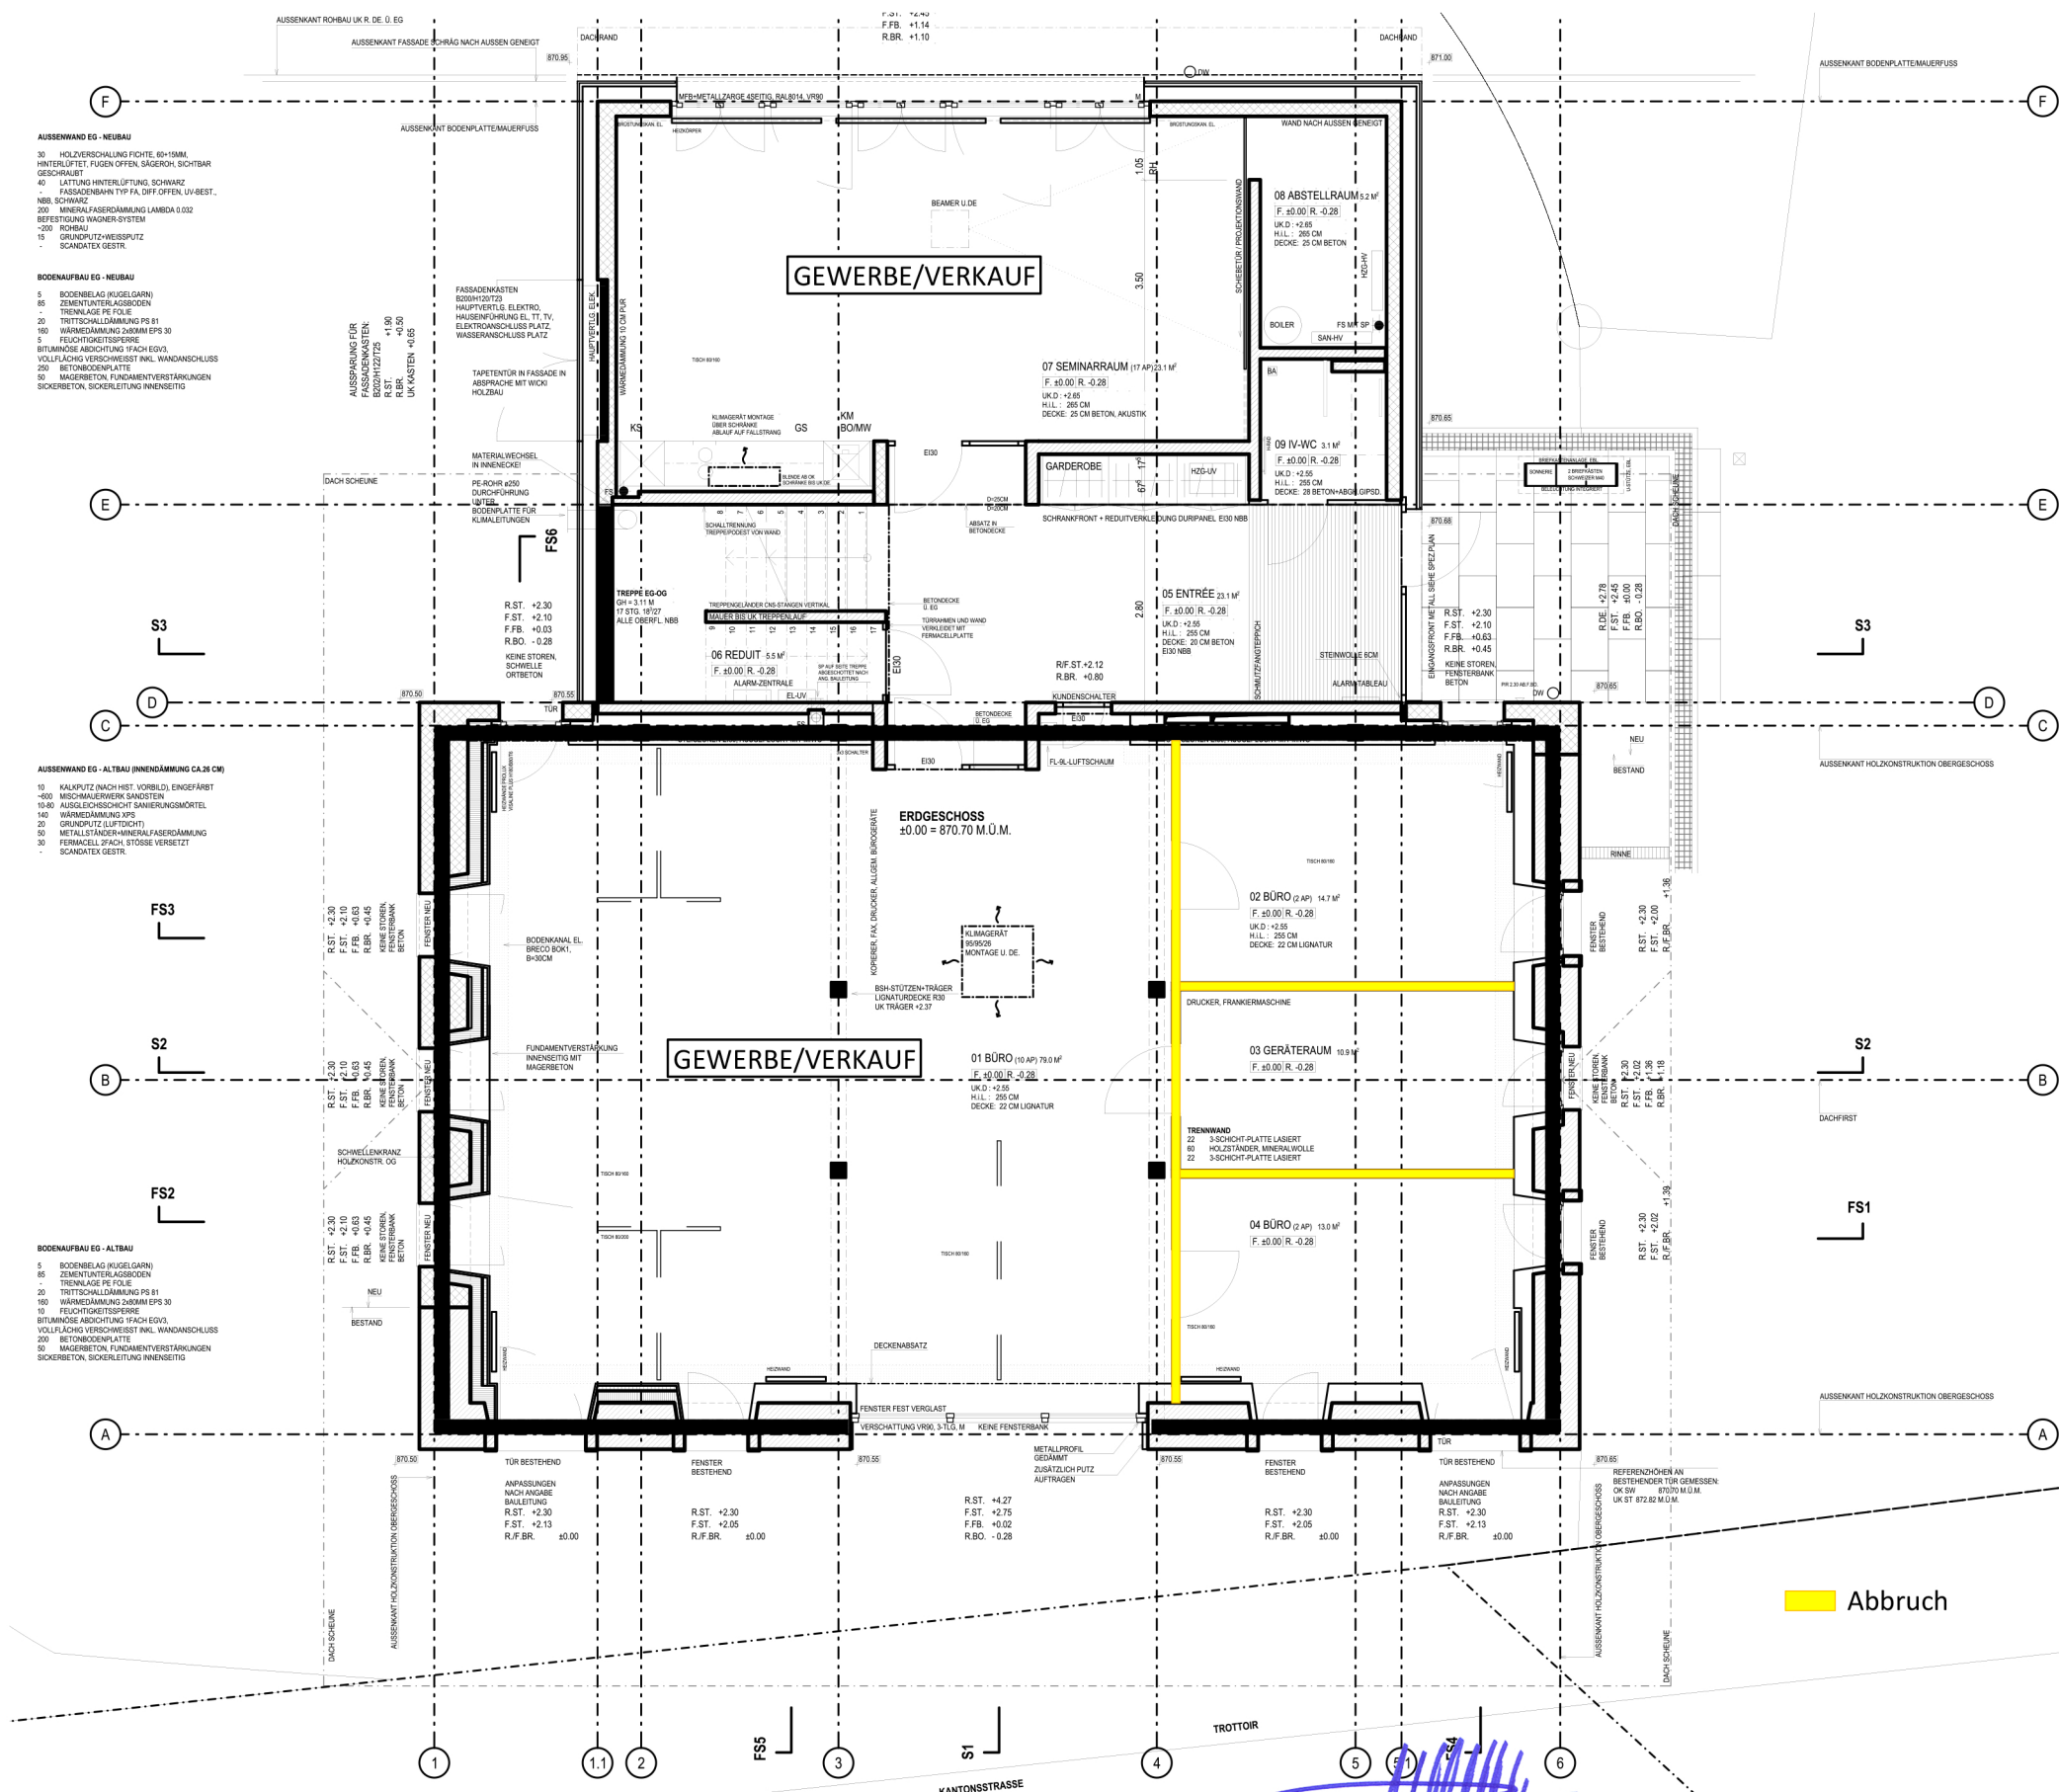

Der Grundeigentümer: _____

Der Planverfasser: _____

Die Bauherrschaft: _____

Ort und Datum: _____

Abbruch

beck konzept Räume in Form bringen beck konzept ag Gewerbezone 82 6018 Buttisholz T 041 929 68 88 info@beck-konzept.ch www.beck-konzept.ch		Chrüttschüür Marbach Liäblingsstück Grundriss EG Objekt		Auftrags - Nr. 22.01.139/01 Gez. rw Datum 02.12.2022 Aend.1 Datum Aend.2 Datum Aend.3 Datum A3H Plot. Dat. 05.12.2022
Kunde Liäblingsstück GmbH Hüttlenen 19 6173 Flühli LU		Das Urheberrecht an diesen Zeichnungen und Beilagen, die dem Empfänger persönlich anvertraut sind, verbleibt jederzeit unserer Firma! Ohne unsere schriftliche Genehmigung dürfen sie nicht kopiert, auch niemals dritten Personen mitgeteilt oder zugänglich gemacht werden!		