


Sanierung Werdenbergstrasse
Abschnitt Hanflandstrasse bis Technikumstrasse

Sanierung Oberstüdtlistrasse
Abschnitt Werdenbergstrasse bis Heimstrasse

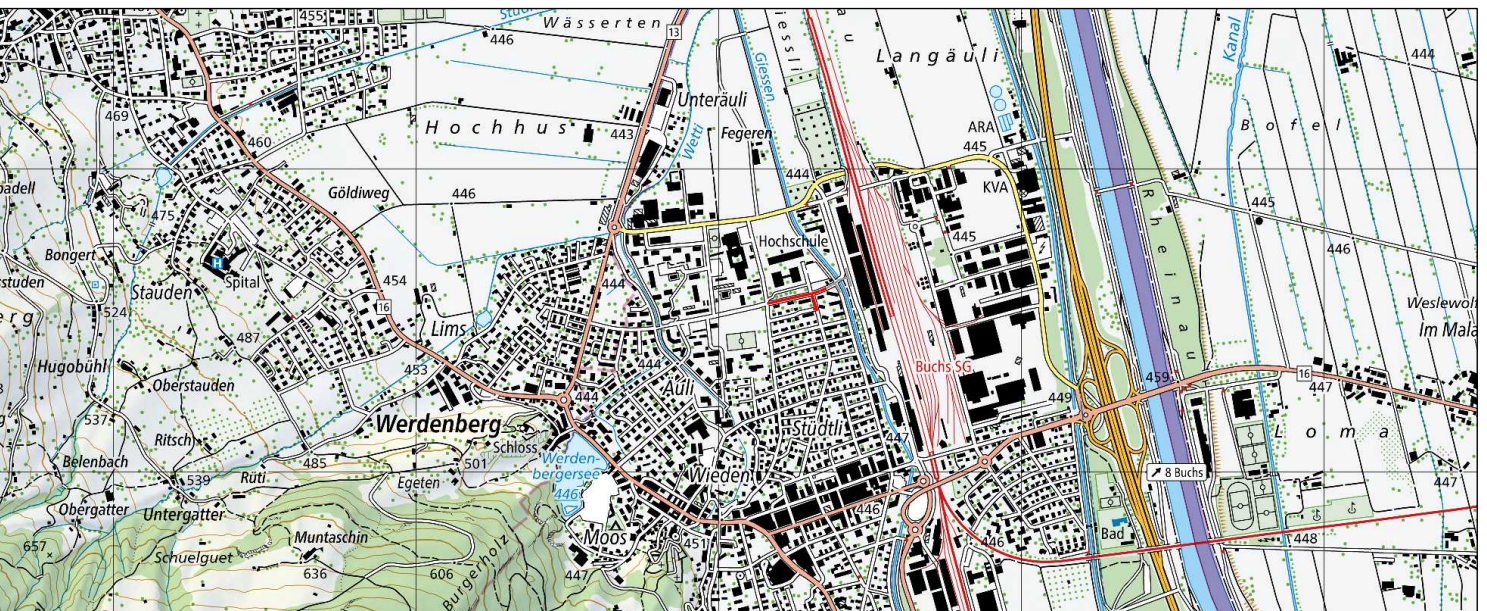

Situation 1:200
Strassenbau

Vom Stadtrat Buchs erlassen am:.....
Stadtpräsident:.....
öffentlich aufgelegt vom:.....
Stadtschreiber:.....
bis:.....

FPREISIGAG BAUINGENIEURE UND PLANER BAHNHOFSTRASSE 50, CH-9470 BUCHS, T 081 501 13 50 BUCHS@PREISIGAG.CH, WWW.PREISIGAG.CH				Auftrags-Nr. 3672 Objekt-Nr. 33 106_Situation Format 60 x 126 Datum 08.12.2025 Gez. map Gepr. enm Vis.
Studie	Vorprojekt	Bauprojekt	Auftragsprojekt	
Ausschreibung	Ausführungsprojekt	Ausführung	Inbetriebnahme	

- Legende**
- Gewässer
 - Wald, bestockte Fläche
 - best. Strassen
 - neue Fahrbahn, Belag
 - Anpassungen, Belag
 - proj. Rigole
 - proj. Rasenliner
 - best. Verbundsteine
 - proj. Verbundsteine
 - proj. Verbundsteine (Tegula)
 - proj. Vegetation
 - best. Bäume und Sträucher
 - neue Bäume und Sträucher

