



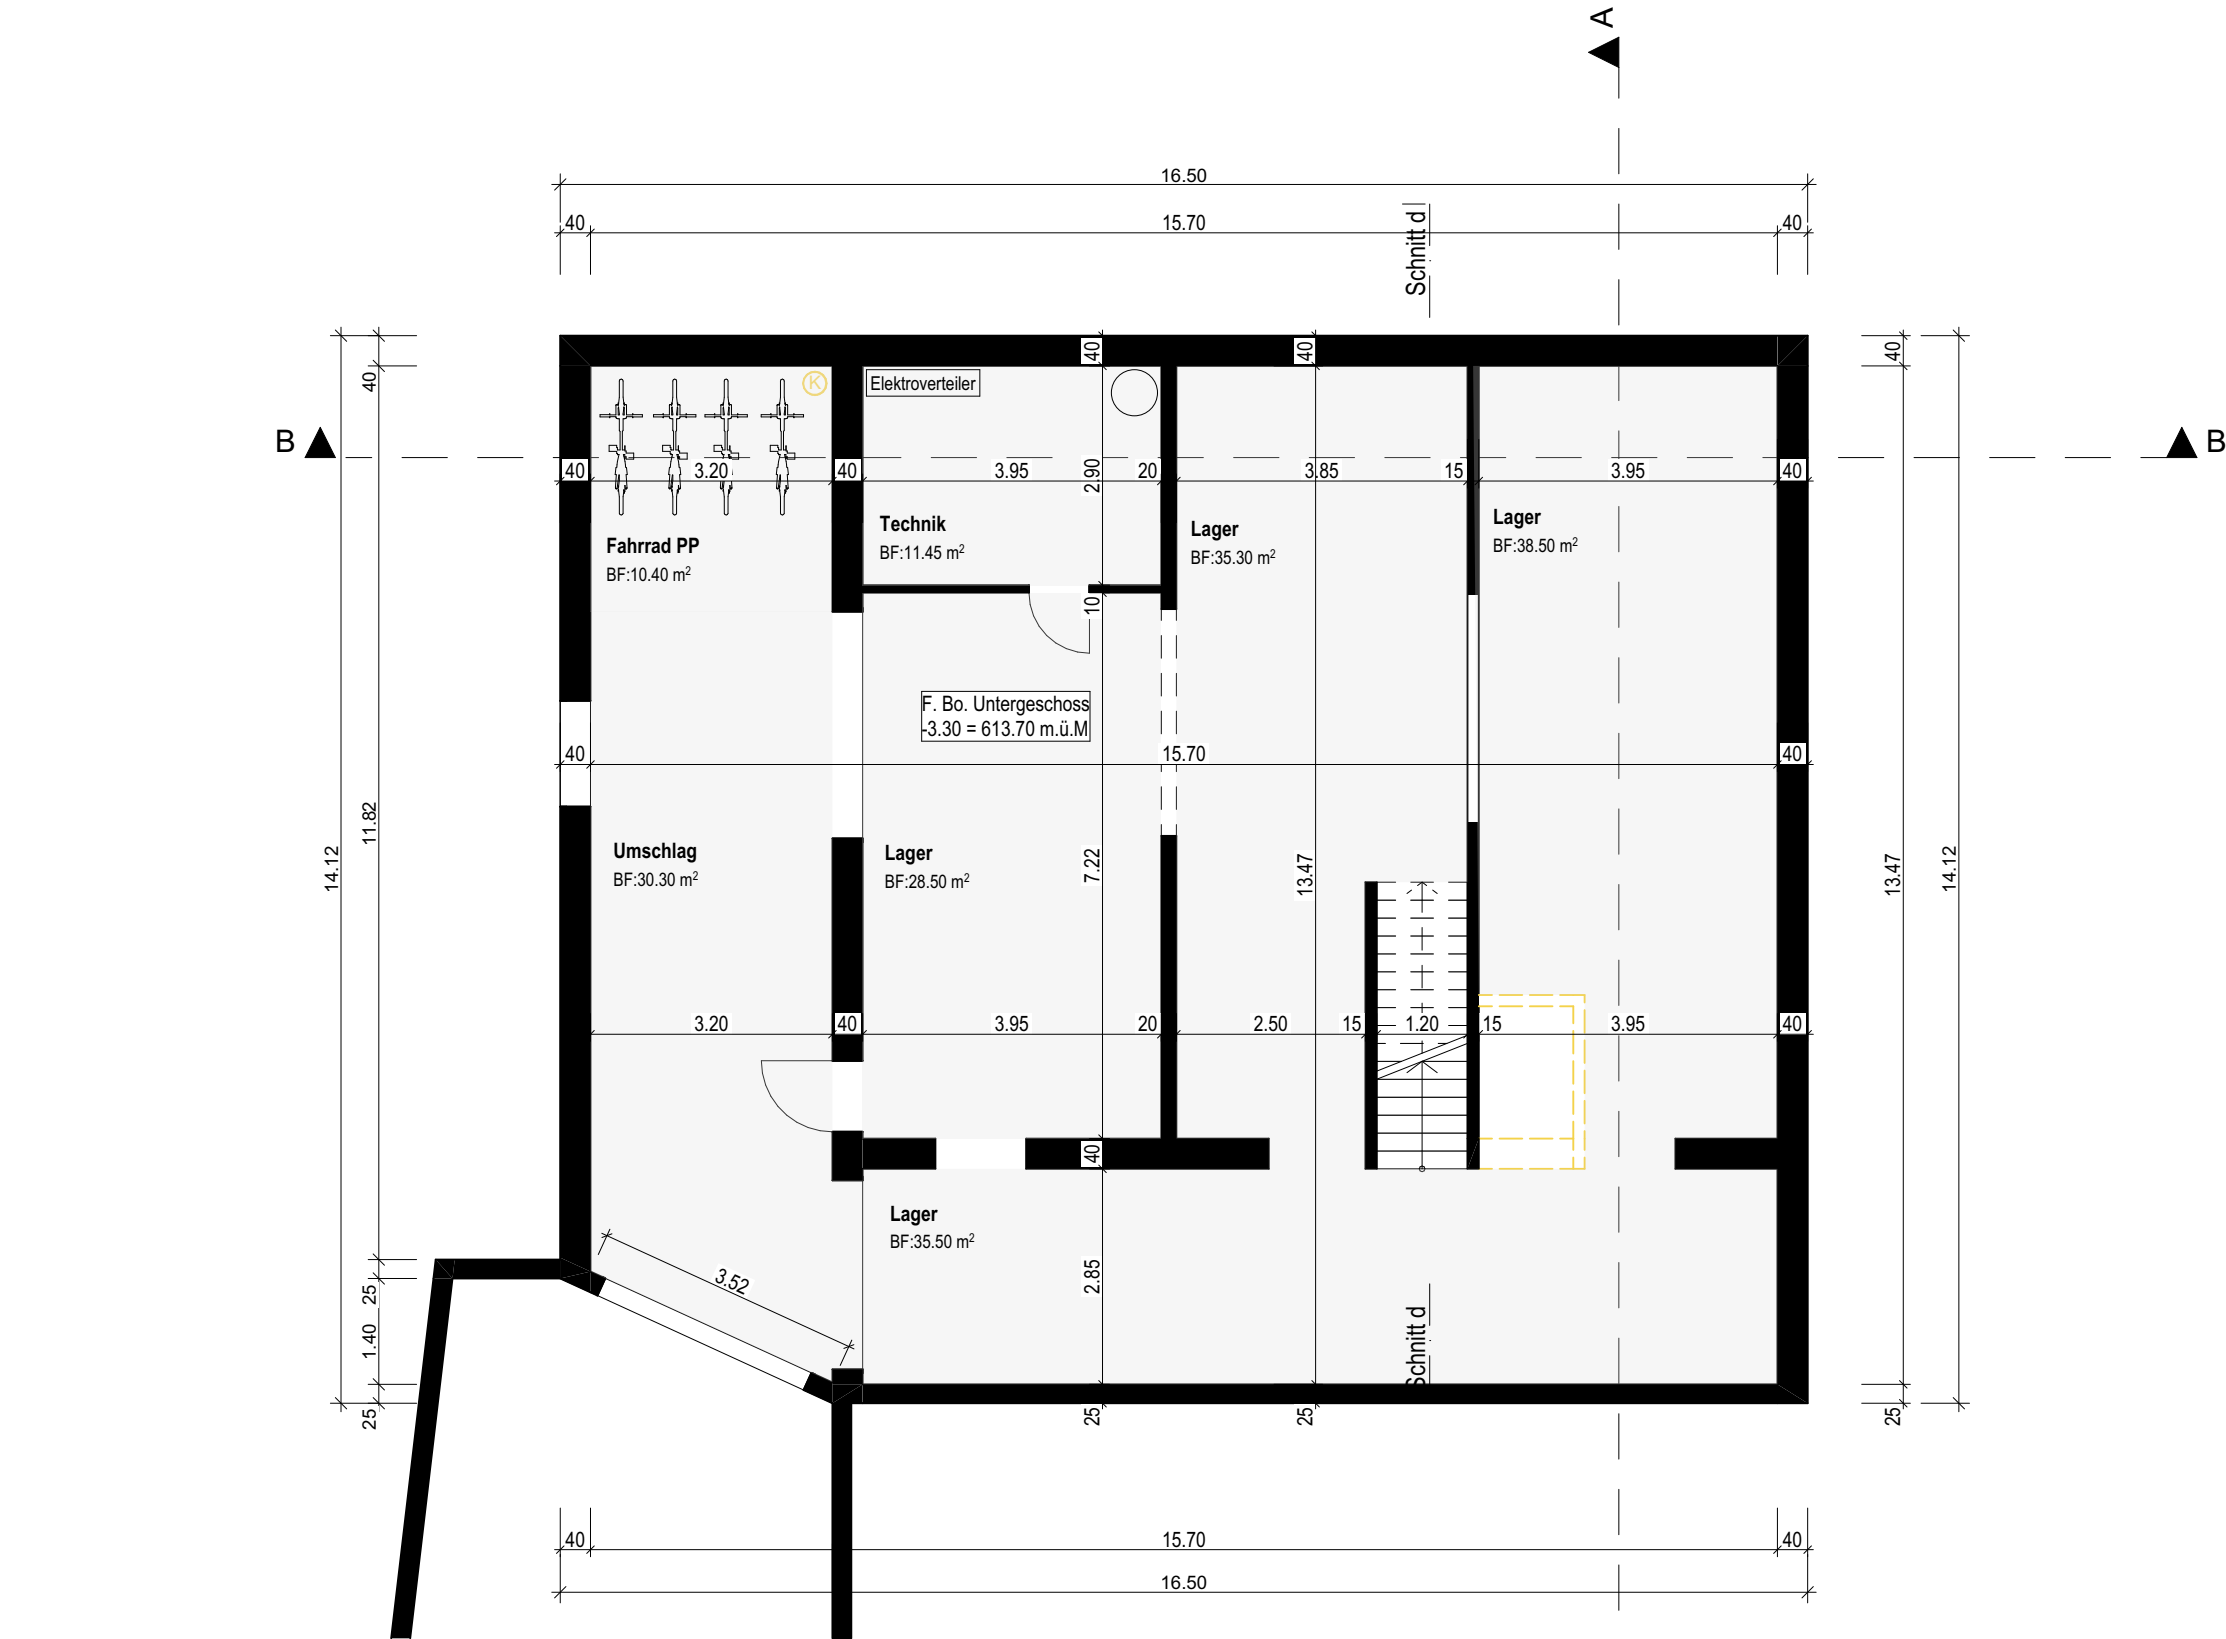

Untergeschoss

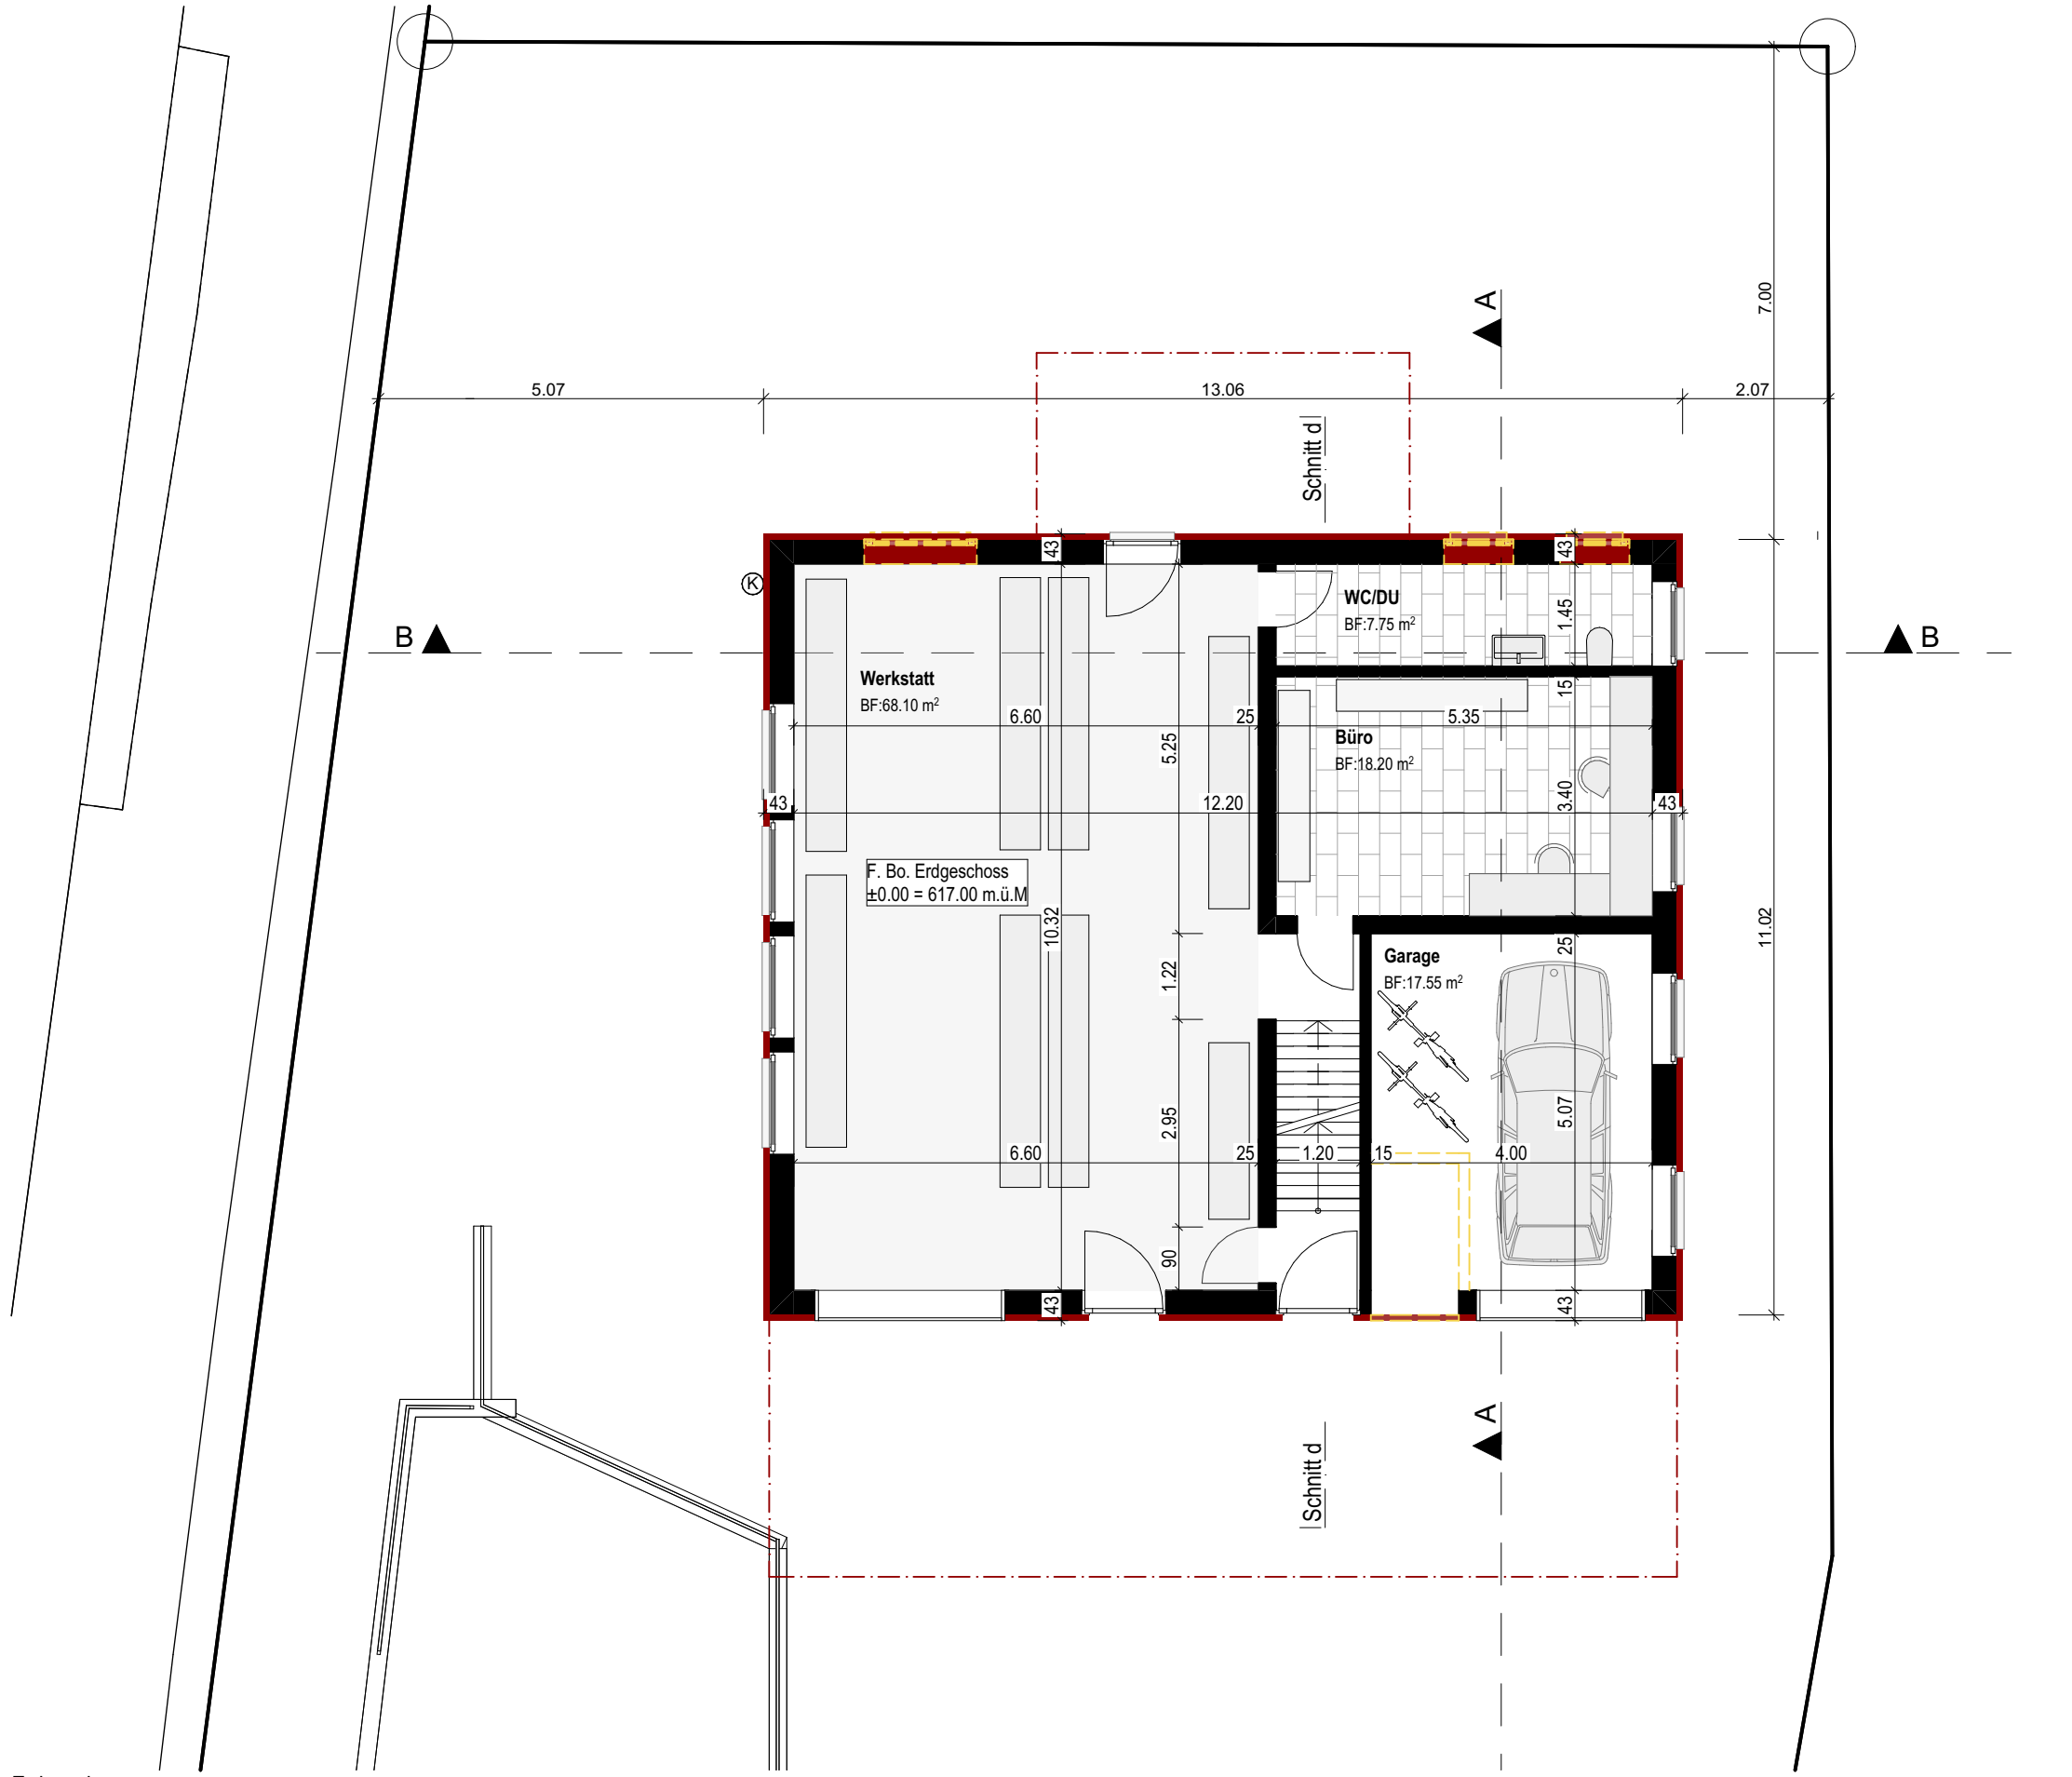

Erdgeschoss

Zell / Hergiswil, den 21.08.2026

Bestehend Abbruch Neu

Architekt: Bauherr / Grundeigentümer:
F.Bo. Erdgeschoss = 617 m ü.M. = ±0.00 Fixpunkt PP Nr. 18210 = 617 m ü.M. = 0.00

4

K

ARCHITEKTUR

St. Urbanstrasse 4 | 6144 Zell

Tel: 041 988 20 41 | Fax: 041 988 20 61

info@k4a.ch | www.k4a.ch

Grundrisse

1:100

Objekt

Umbau + Sanierung, Spitzacher 2, 6133 Hergiswil

Bauherrschaft

Samuel Schwegler, Spitzacher 2, 6133 Hergiswil

Plan-Nr.

64/60

ZeichnerIn

au

Datum / Rev. Datum

21.08.2026 /

MINERGIE

F:\Bauherren\26-05_Umbau 2-FH_Spitzacher 2_Schwegler Samuel_Hergiswil\Daten CAD\4_Bauingabe\18.06.2026_Schwegler Spitzacher_Projektänderung.pn

Obergeschoss

Dachgeschoss

Dachaufsicht