GEMEINDE **Dottikon**

STRASSE **Sportstrasse**

BEREICH Km 0+003.100 bis Km 0+110.000

OBJEKT **Sanierung Dottikon Sportstrasse**

PLAN
Längenprofil Strassenbau
1:50 / 1:500

Vorstudien	Vorprojekt	**Bauprojekt**	Auflageprojekt	Ausführungsprojekt	Ausgeführtes Werk

ÜBERSICHTSSKIZZE

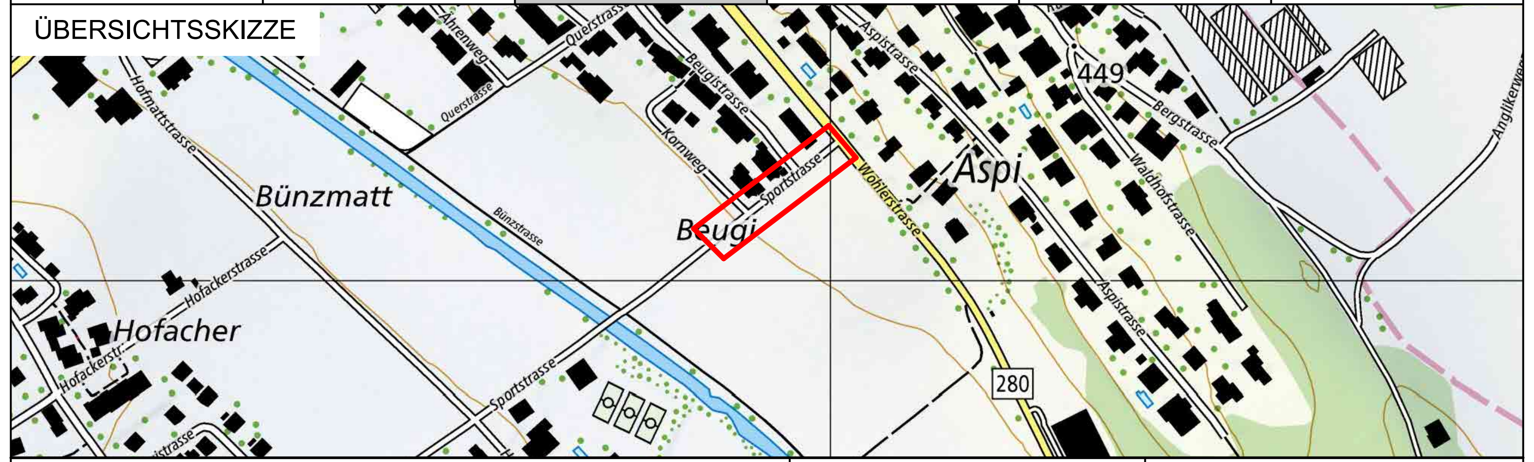

PROJEKTVERFASSER

Gerber+Partner
Bauingenieure und Planer AG
Dohlenzelgstrasse 6
5210 Windisch
056 448 98 60
www.gepa.ch

BAUHERR
Gemeinde Dottikon
Abteilung Bau und Planung
Bahnhofstrasse 23
5605 Dottikon

PLAN NR. 4438 - 102	FORMAT: 30 / 63 FLÄCHE: 0.567 m²	
	NAME	DATUM
PROJEKT	G+P	05.2025
GEZEICHNET	AB	10.09.2025
GEPRÜFT	MT	10.09.2025
ÄNDERUNGEN INDEX		
A		
B		
C		
FREIGABE		
	PLAN NR.	102

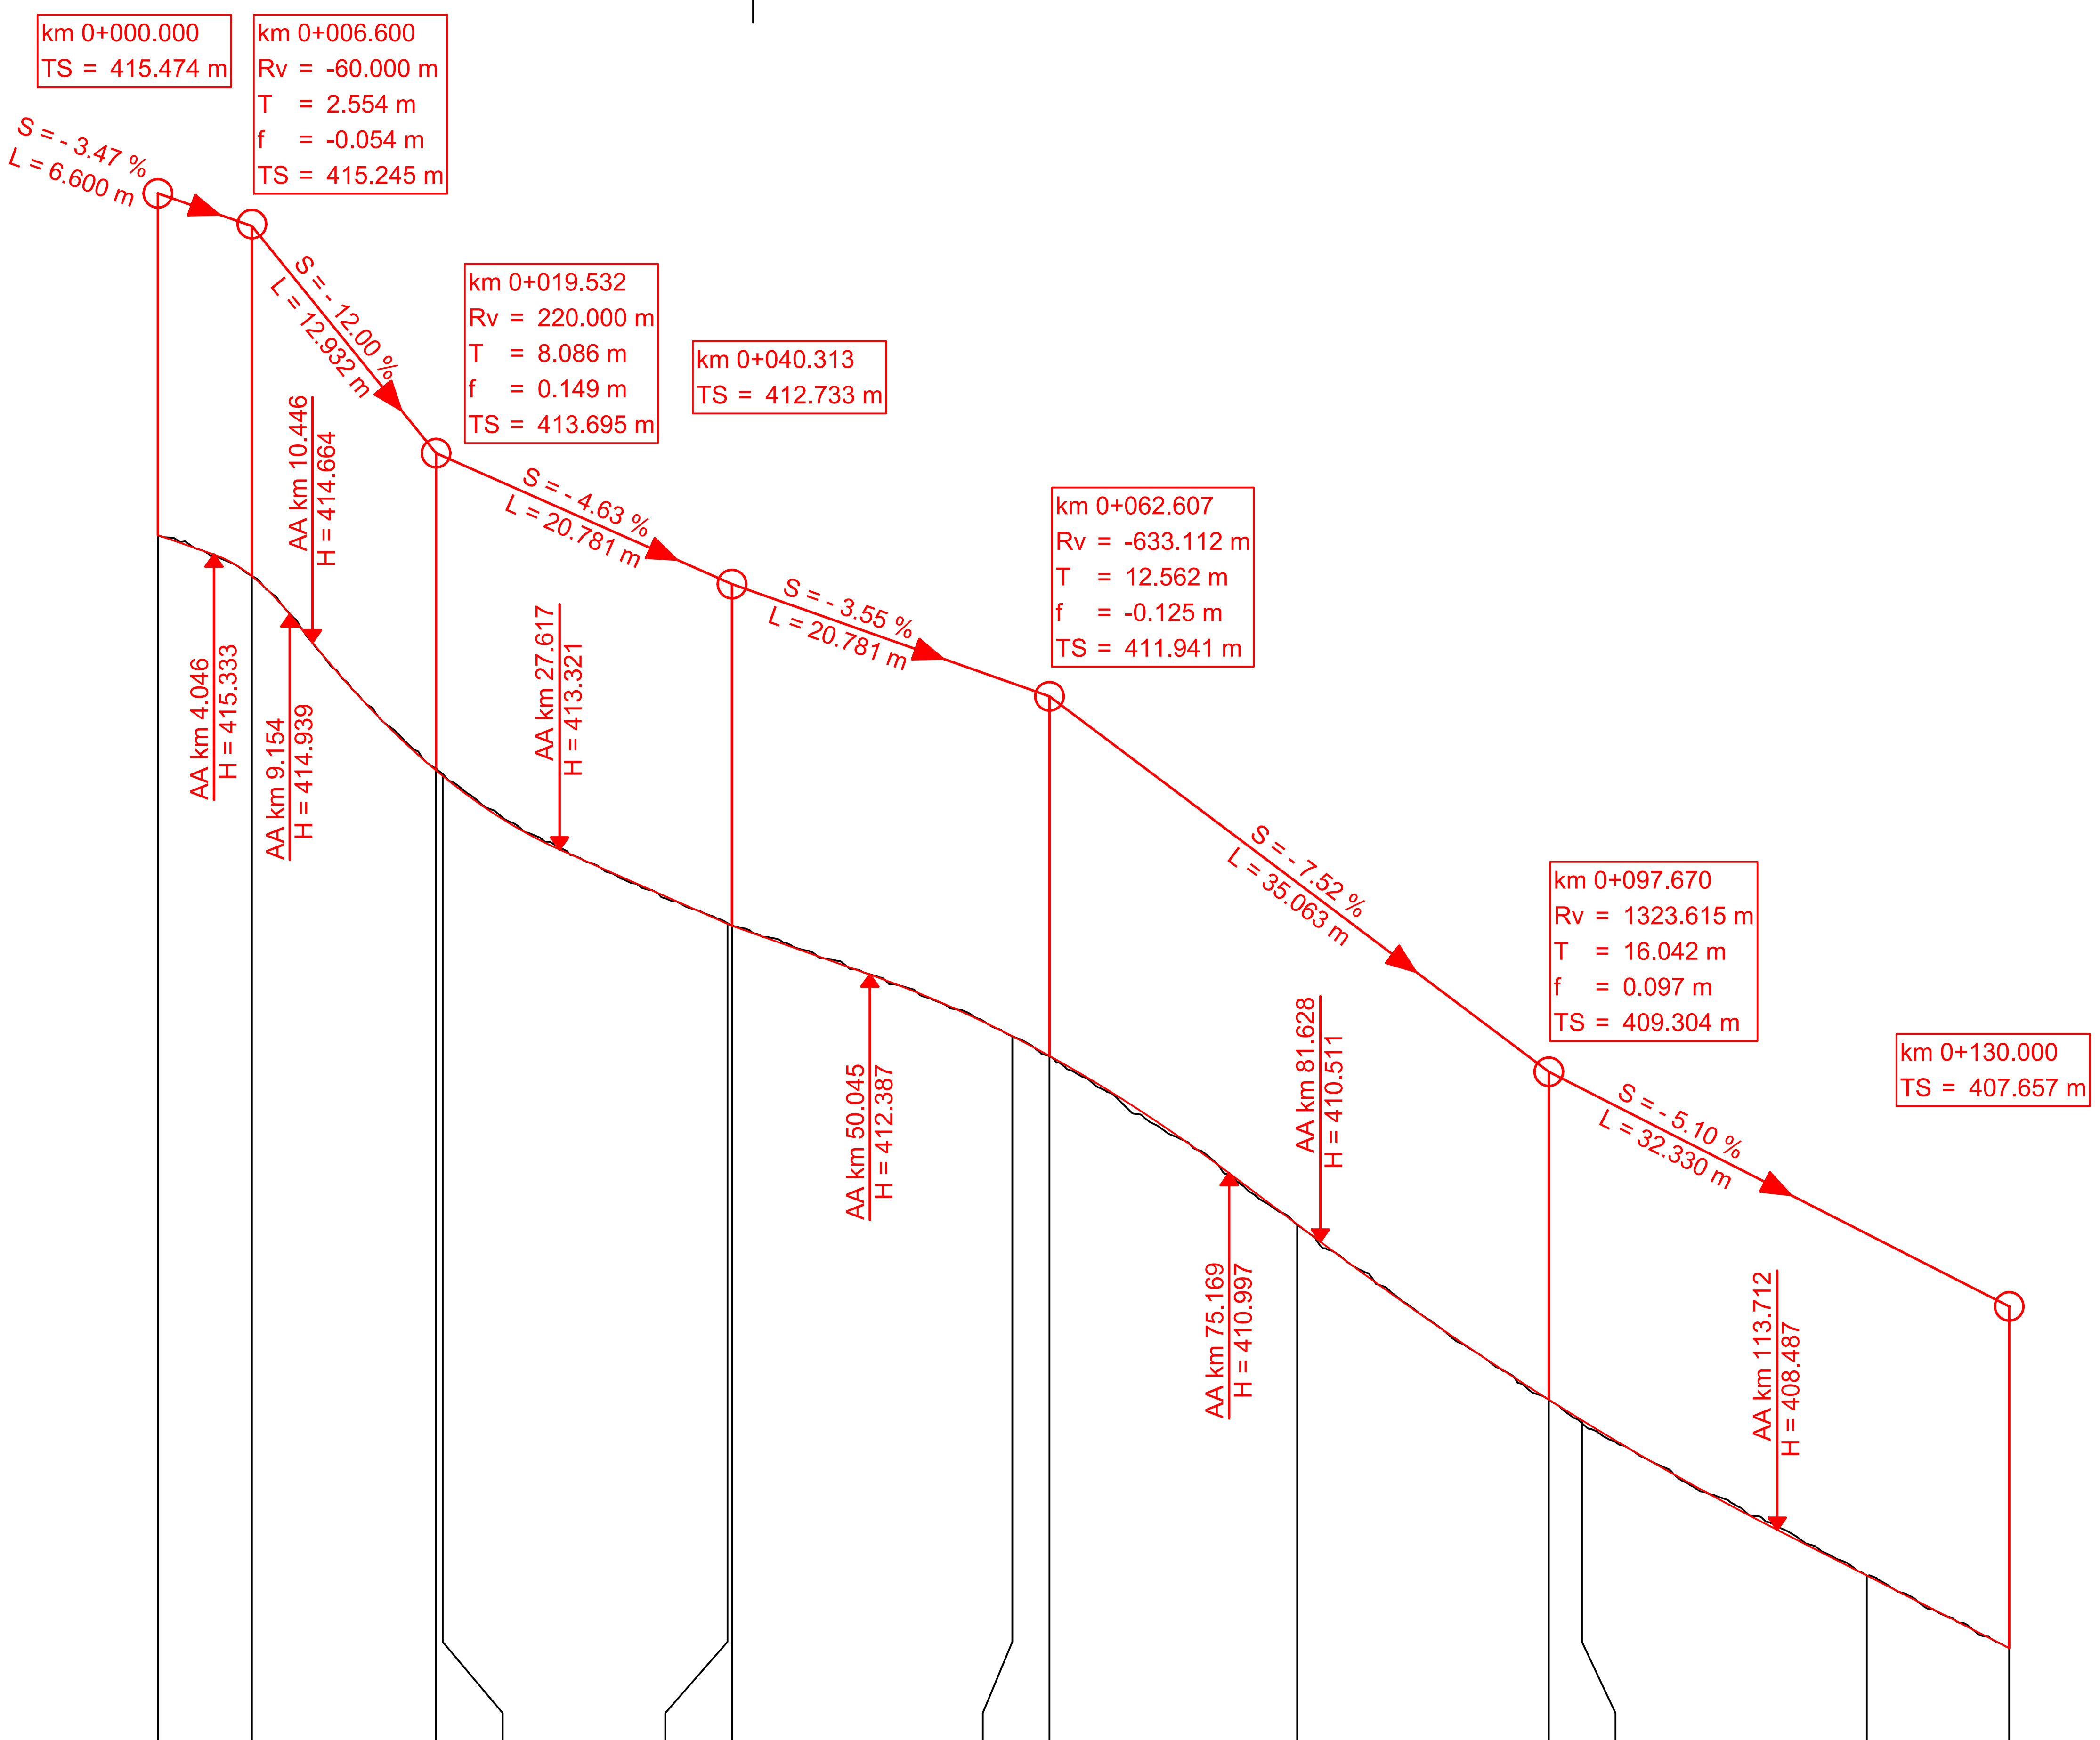

Horizont 407.00 m.ü.M.

Terrain	*415.474*	*415.190*	*413.844*	*413.748*	*412.748*	*412.733*	*411.956*	*411.817*	*410.633*	*409.401*	*409.257*	*408.166*	*407.657*
Projekthöhen	415.474			413.795	412.748		411.954		410.629		409.236	408.167	
Stationierung	0.000	6.600	19.532	20.000	40.000	40.313	60.000	62.607	80.000	97.670	100.000	120.000	130.000