




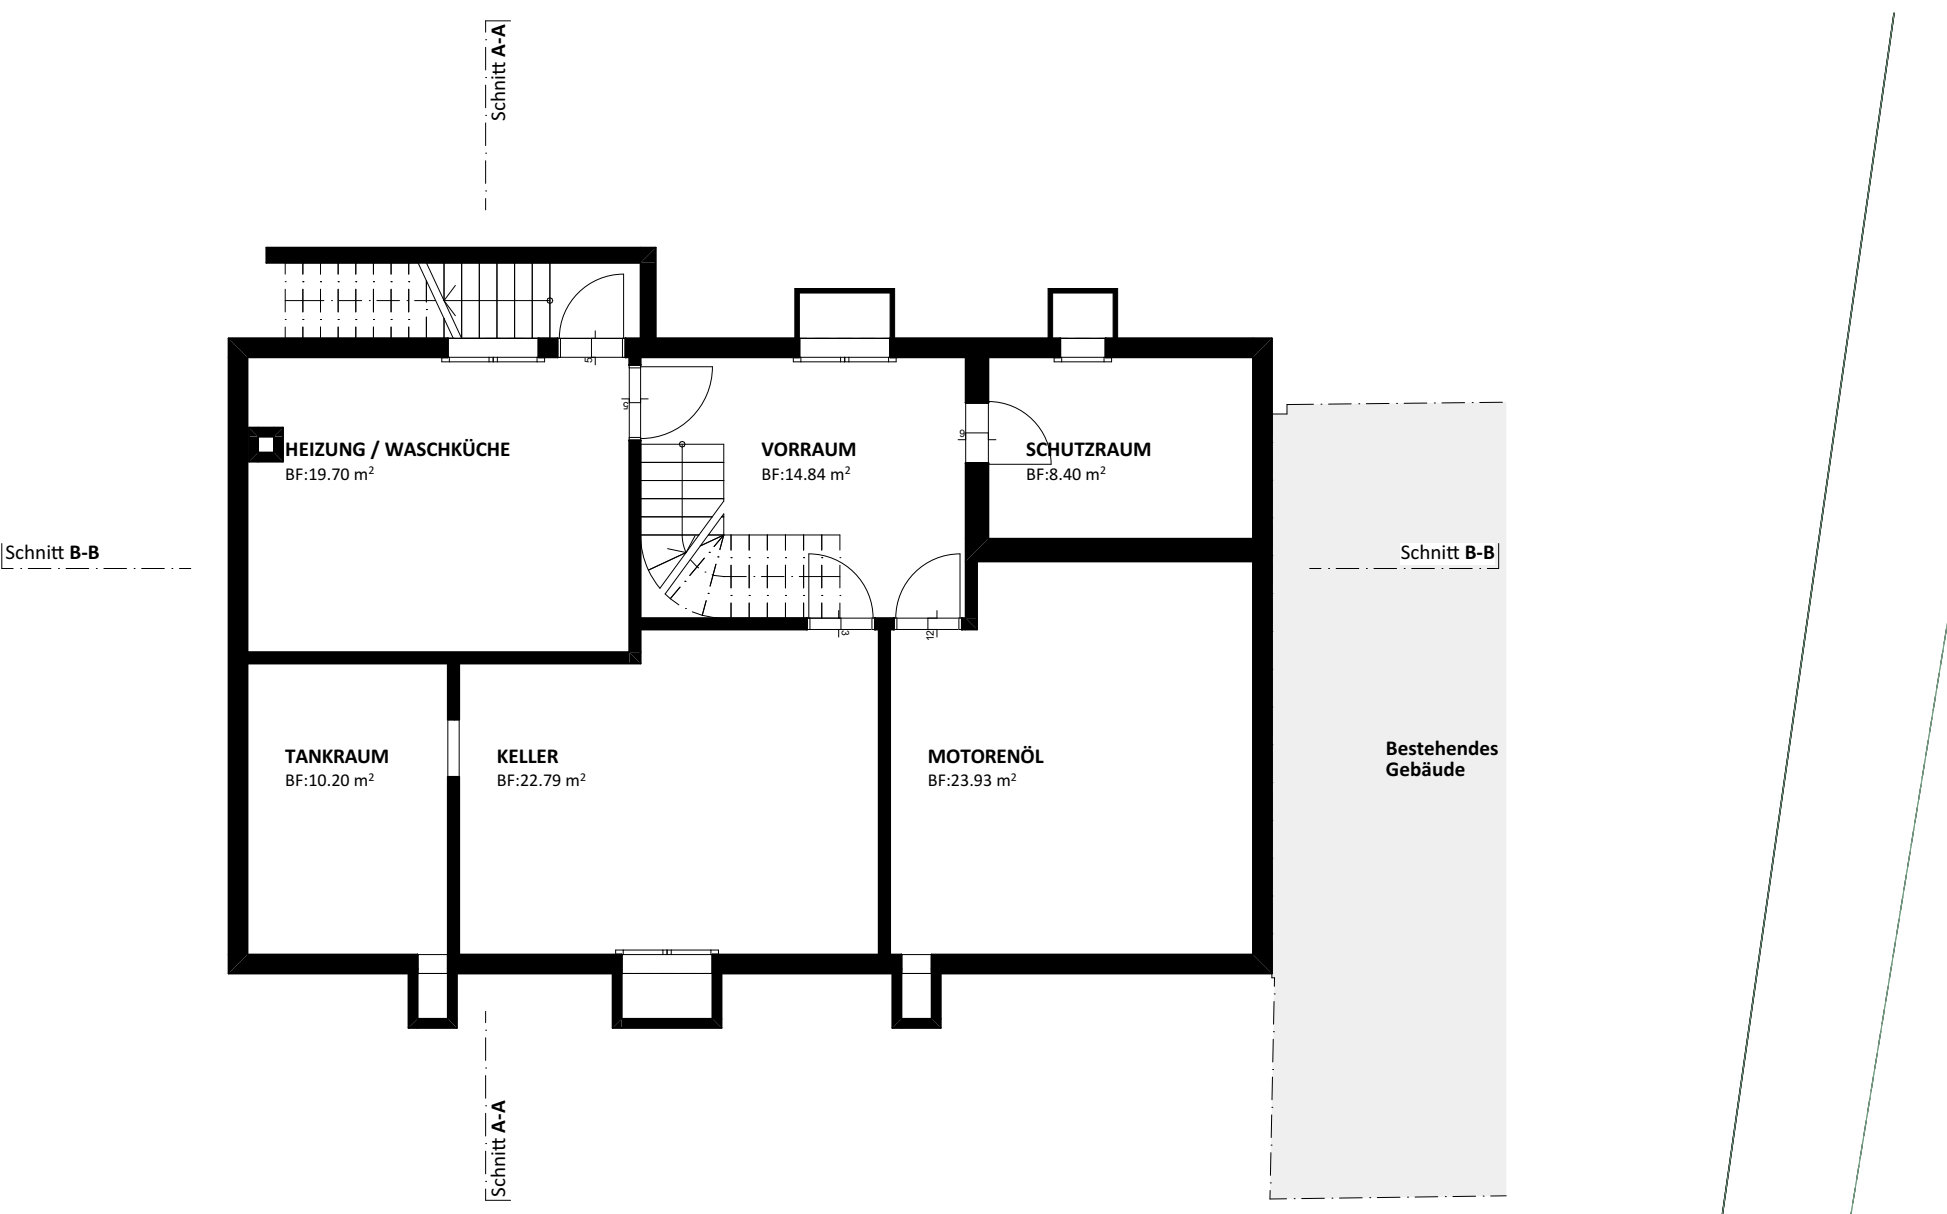


UNTERGESCHOSS

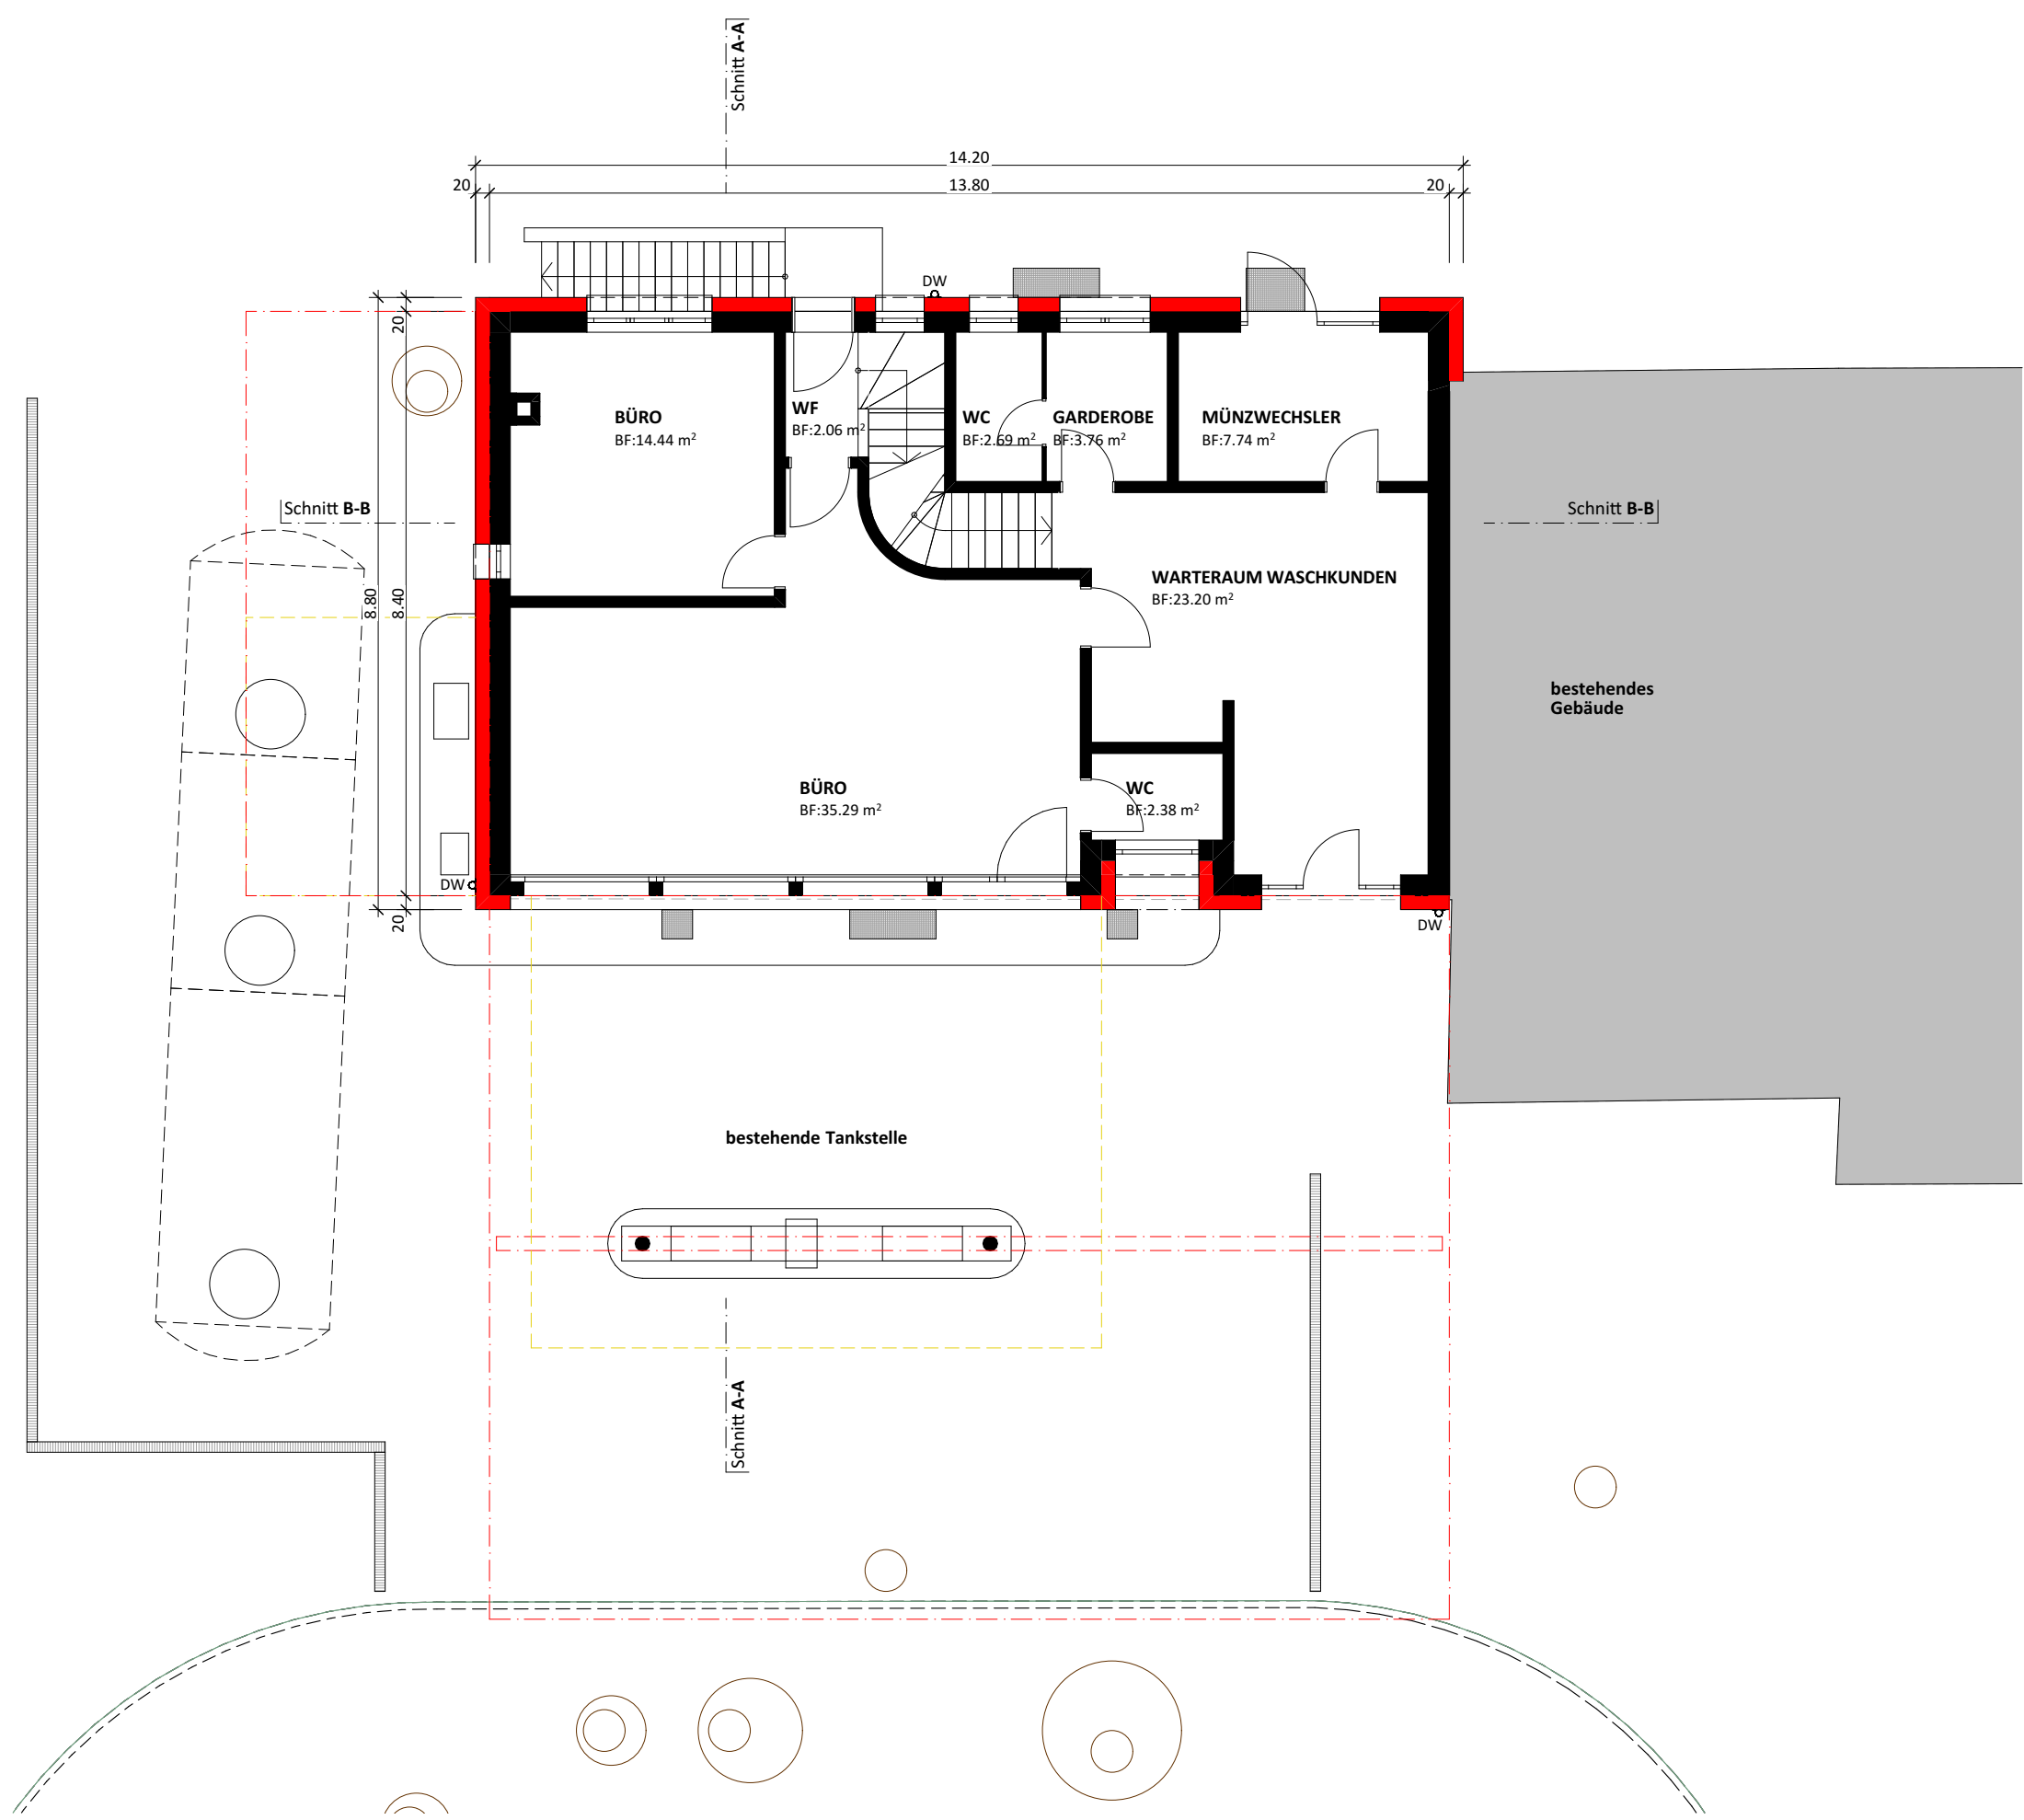


ERDGESCHOSS

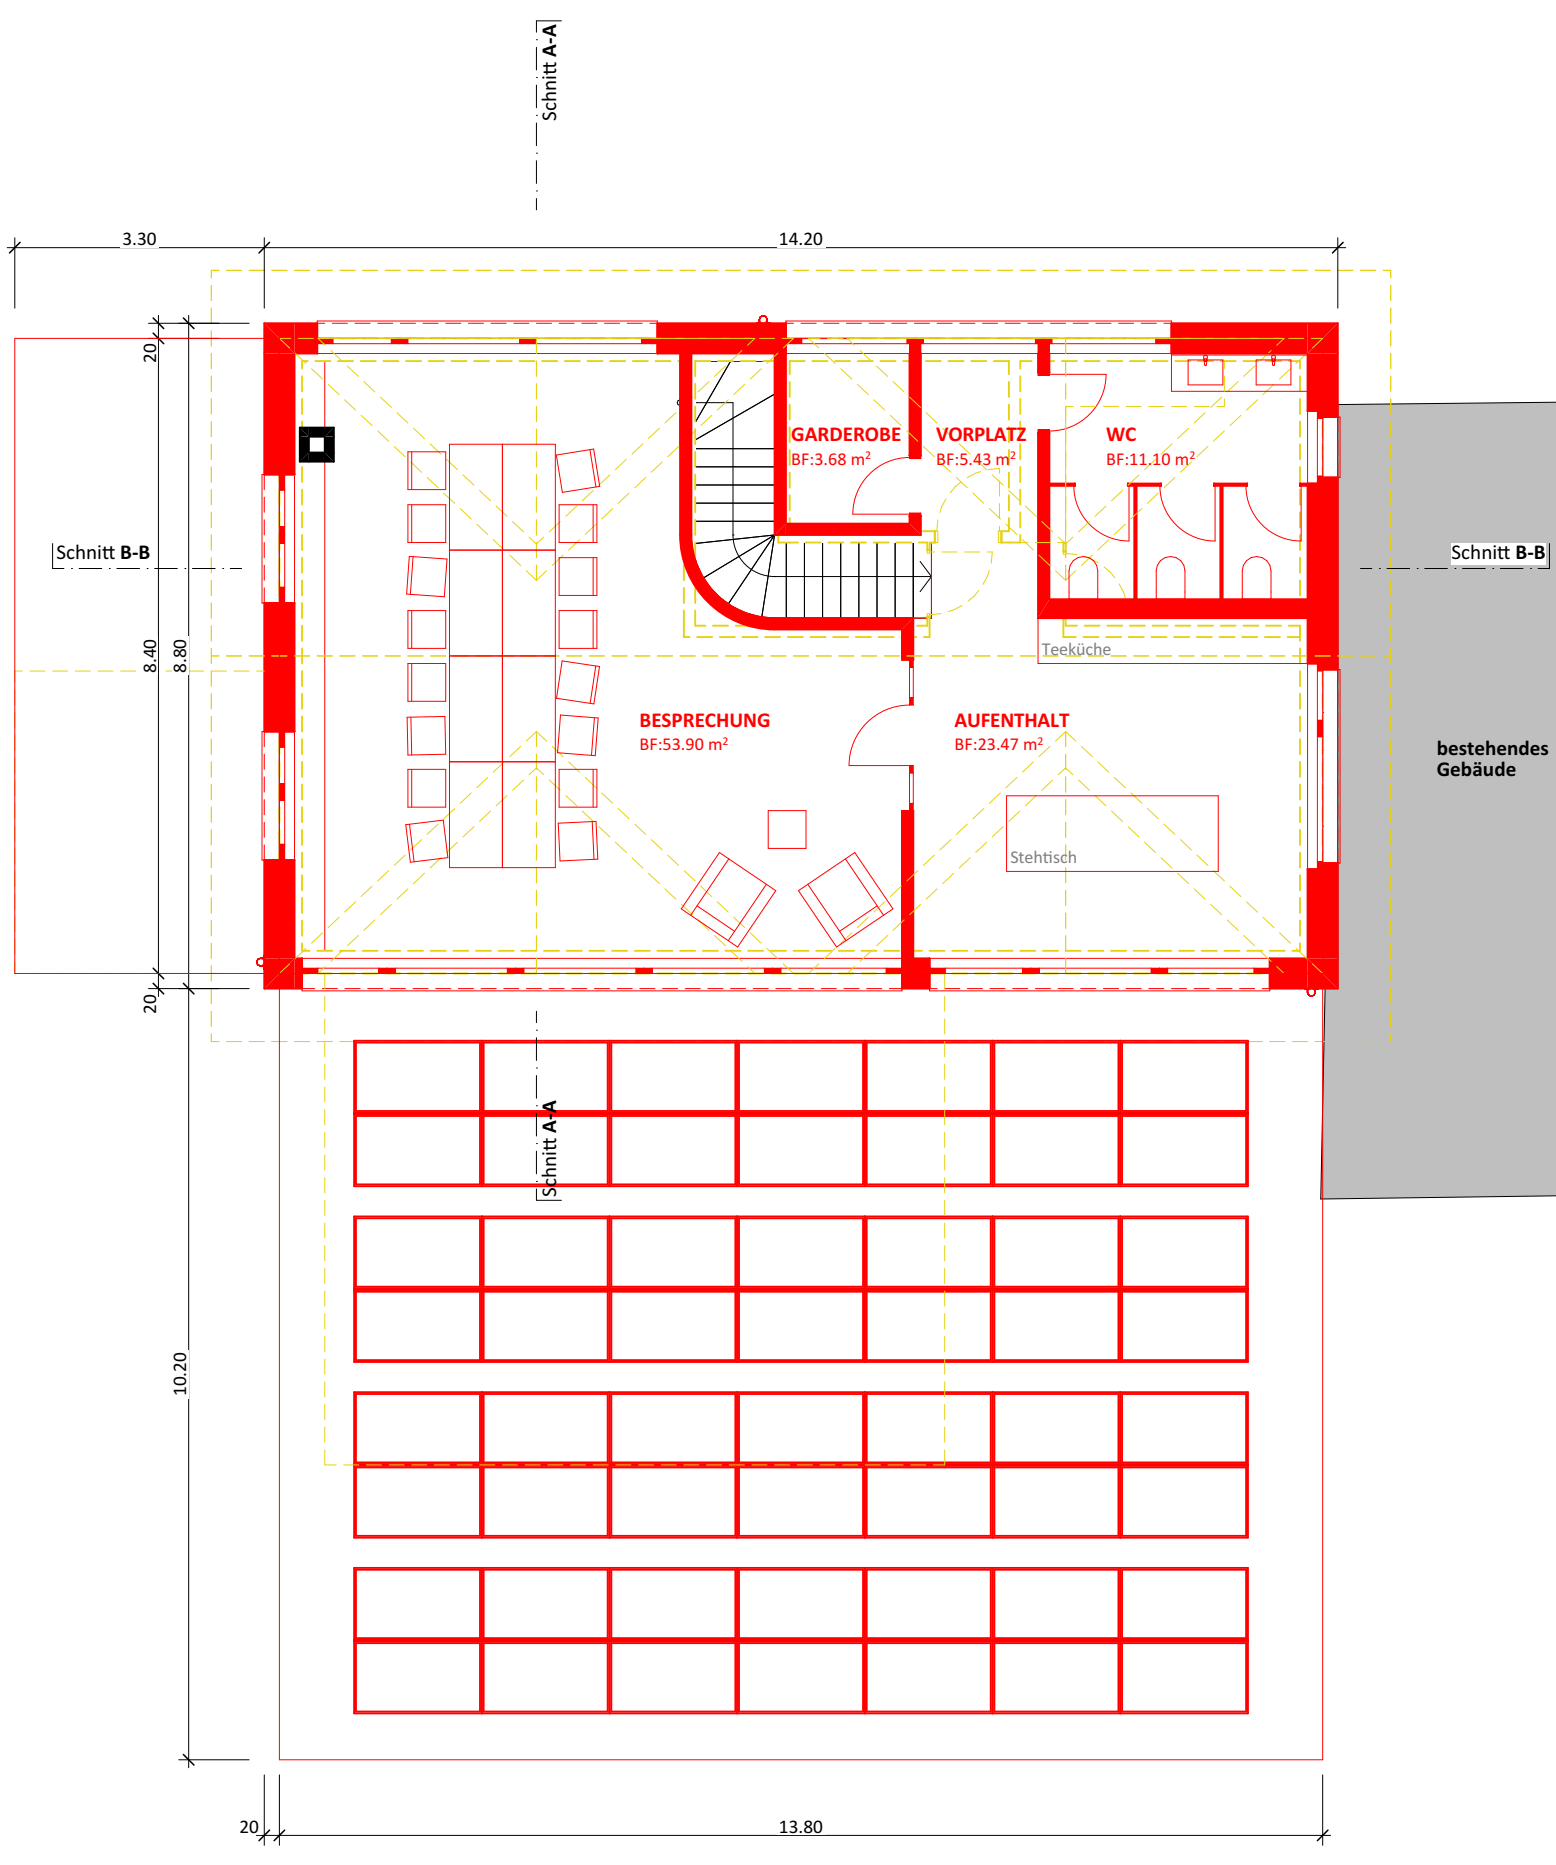


OBERGESCHOSS

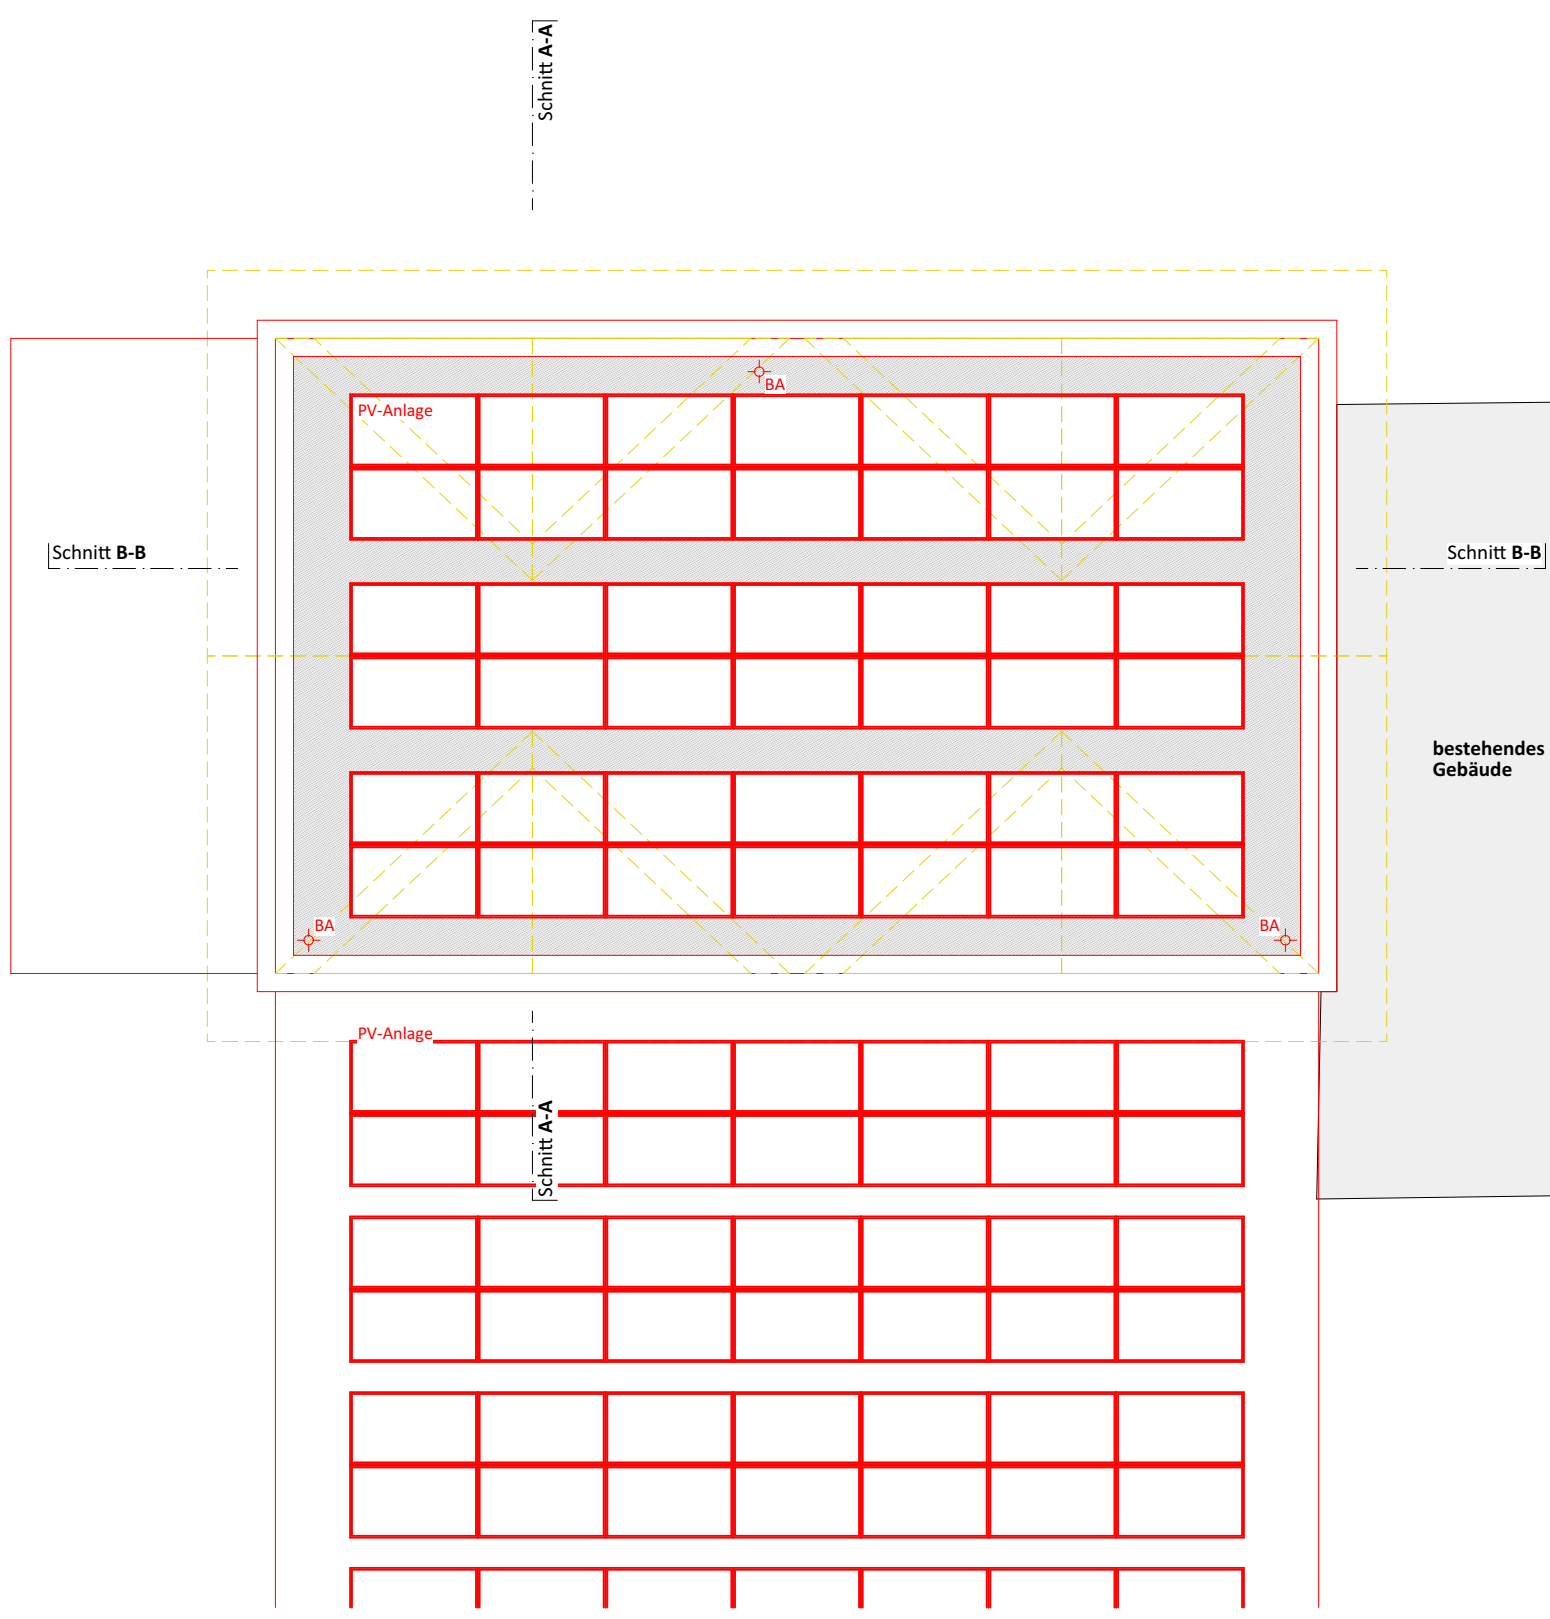


DACHAUFSICHT

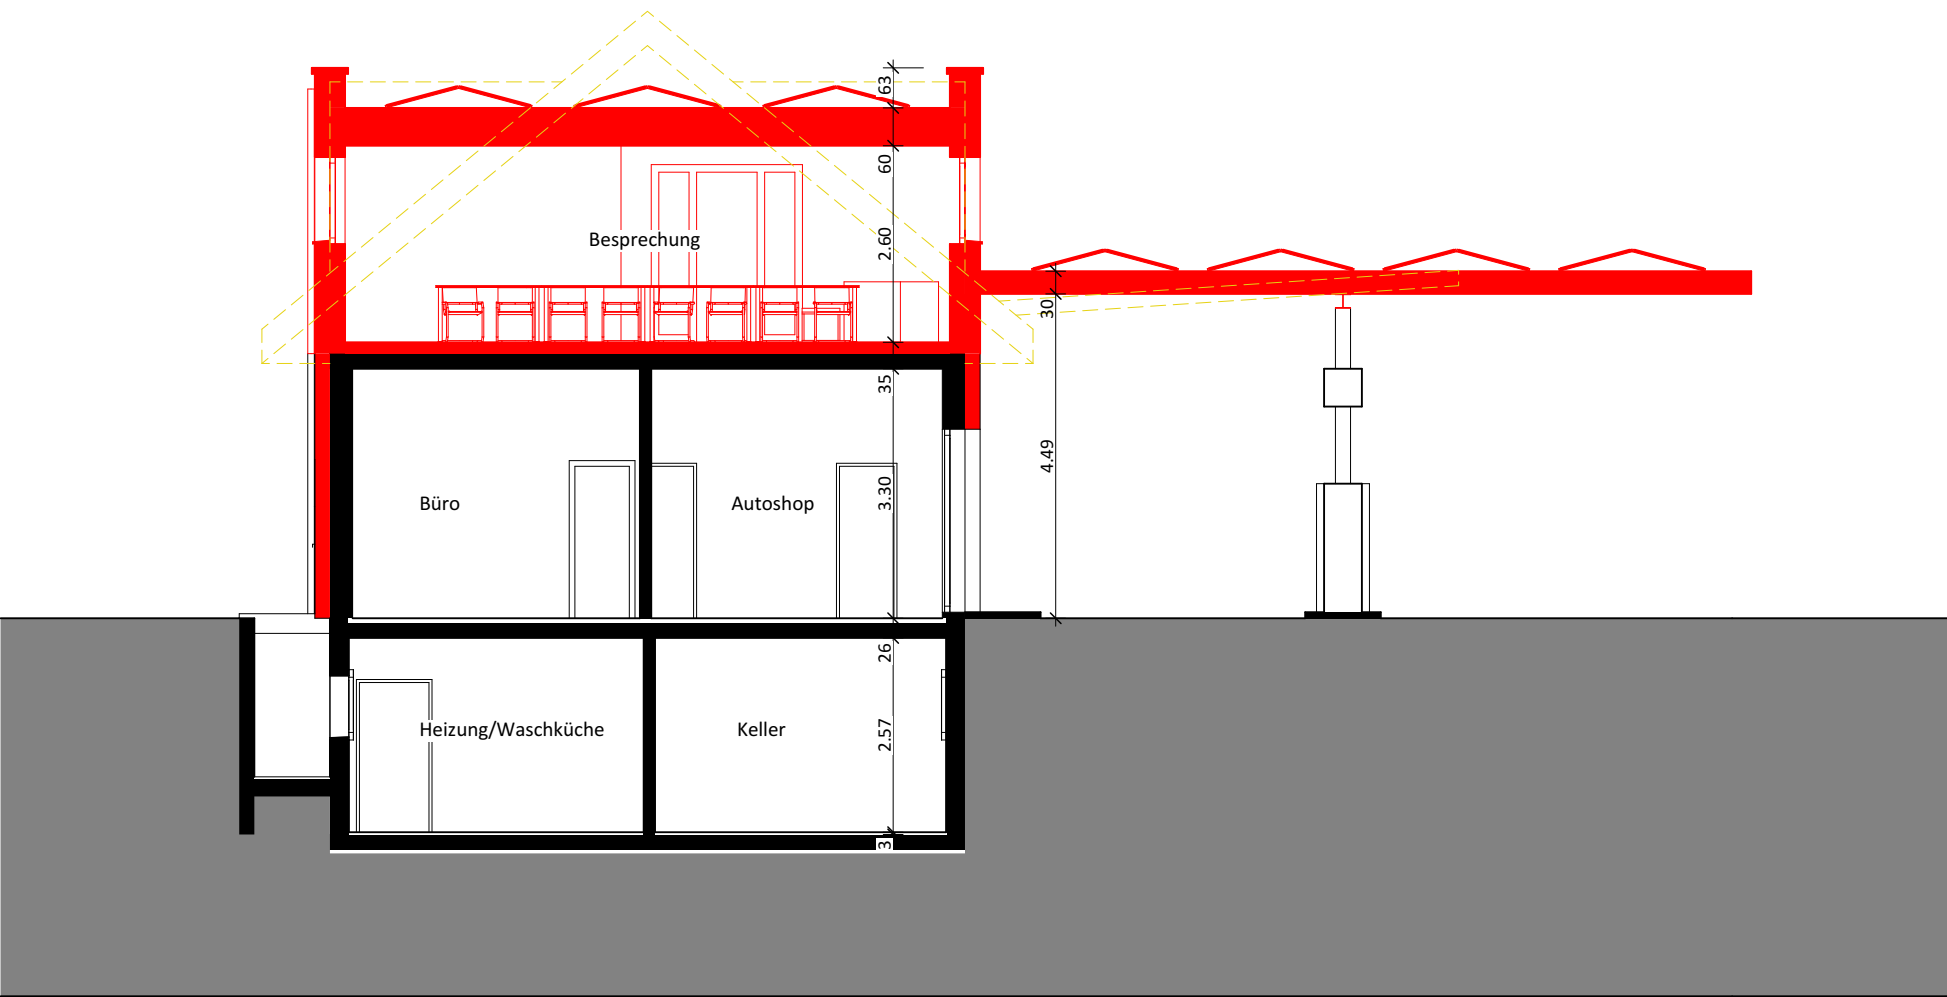


SCHNITT A-A

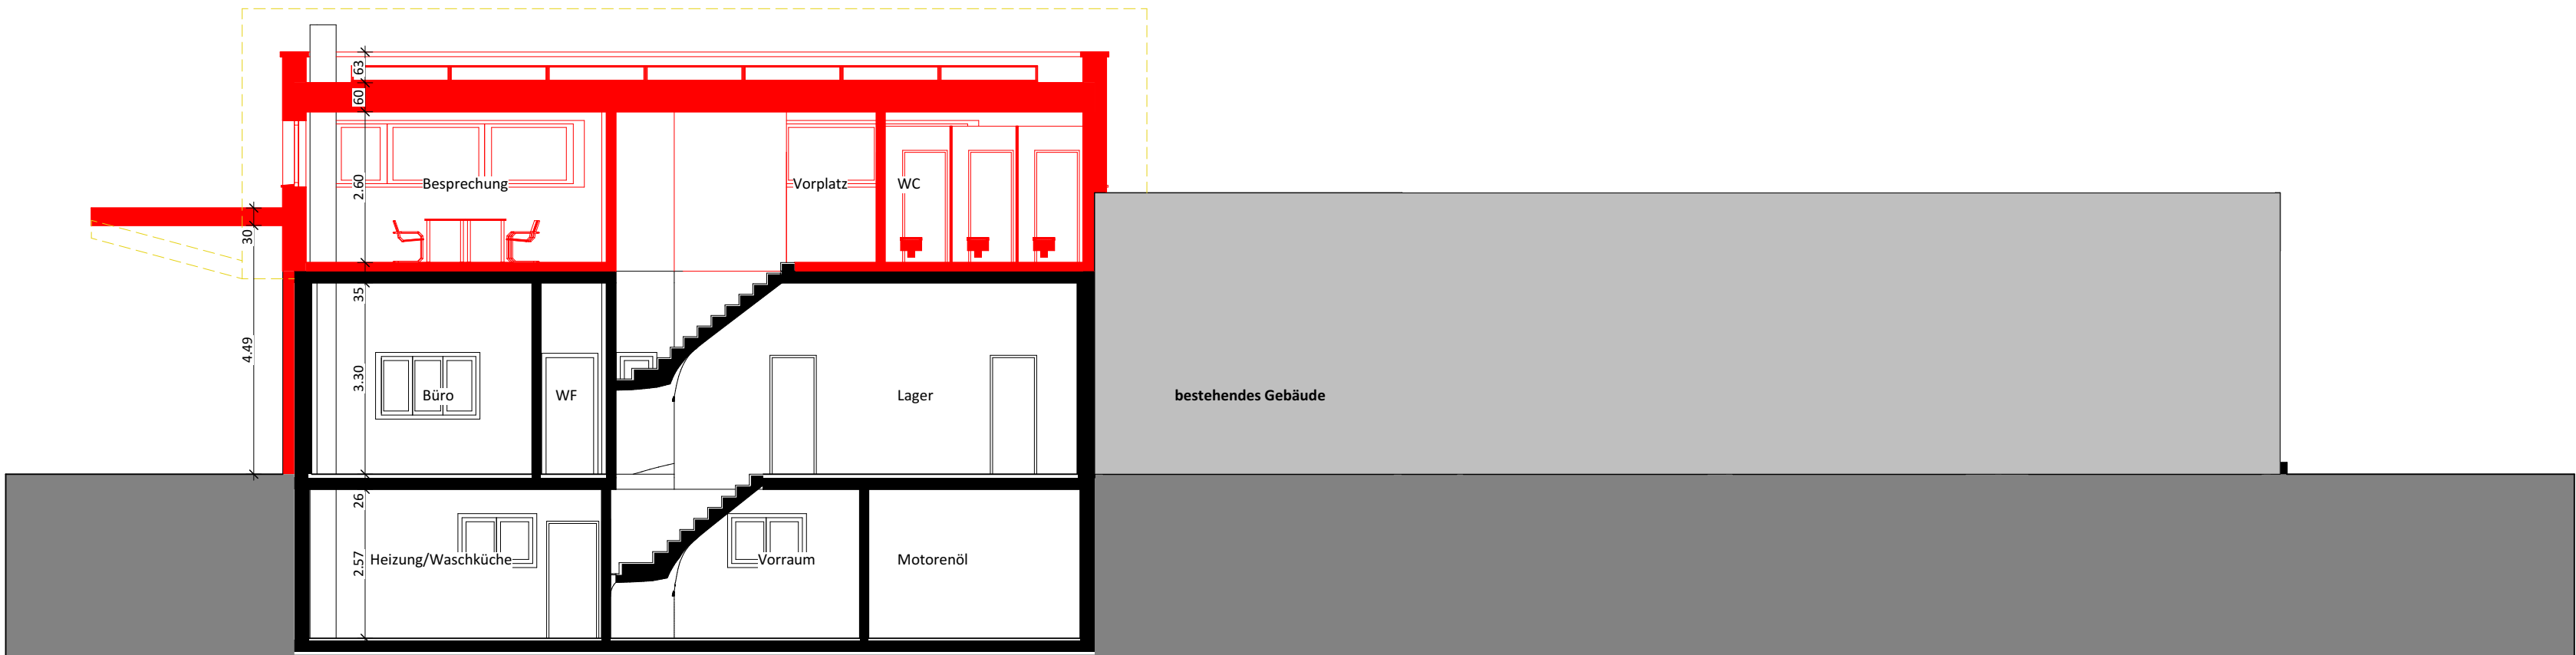


SCHNITT B-B

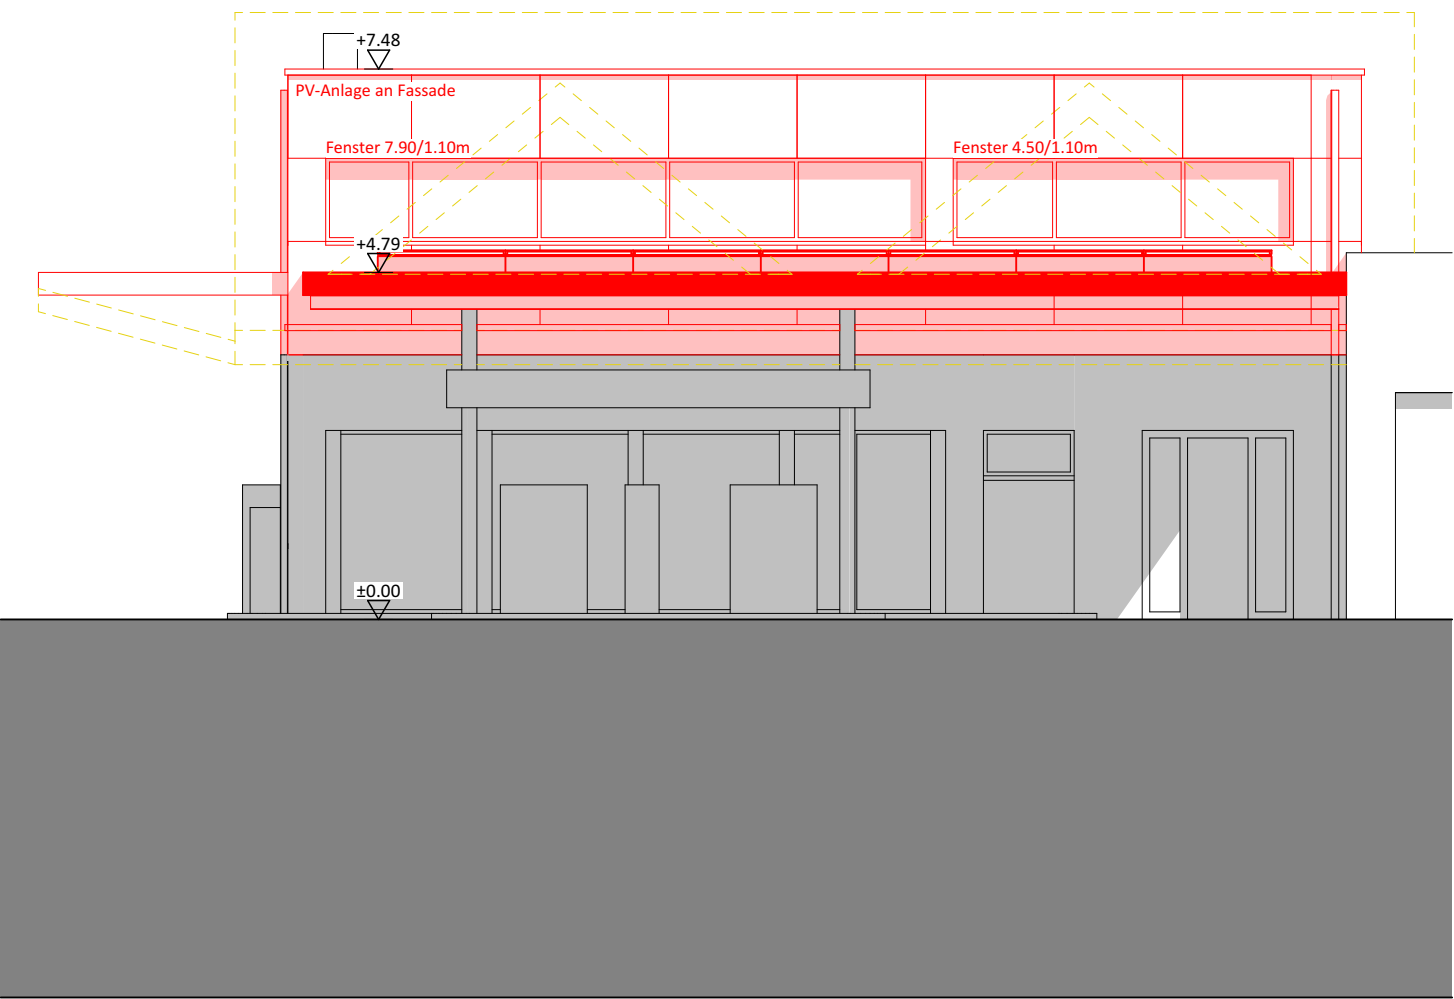


WESTFASSADE

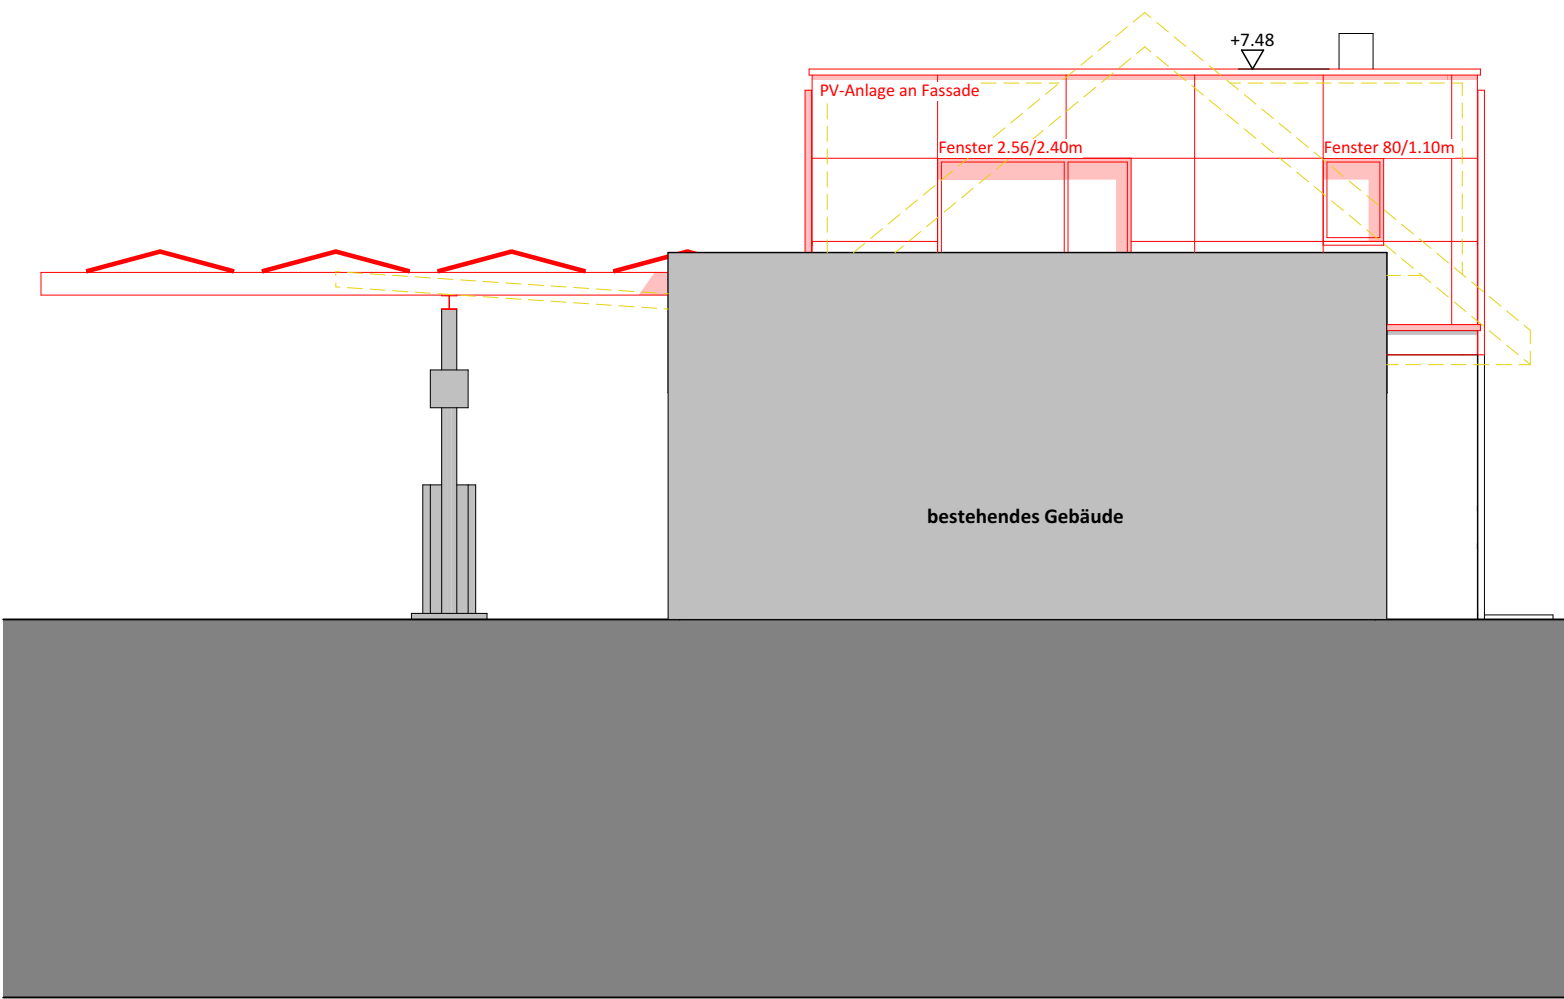

SÜDFASSADE

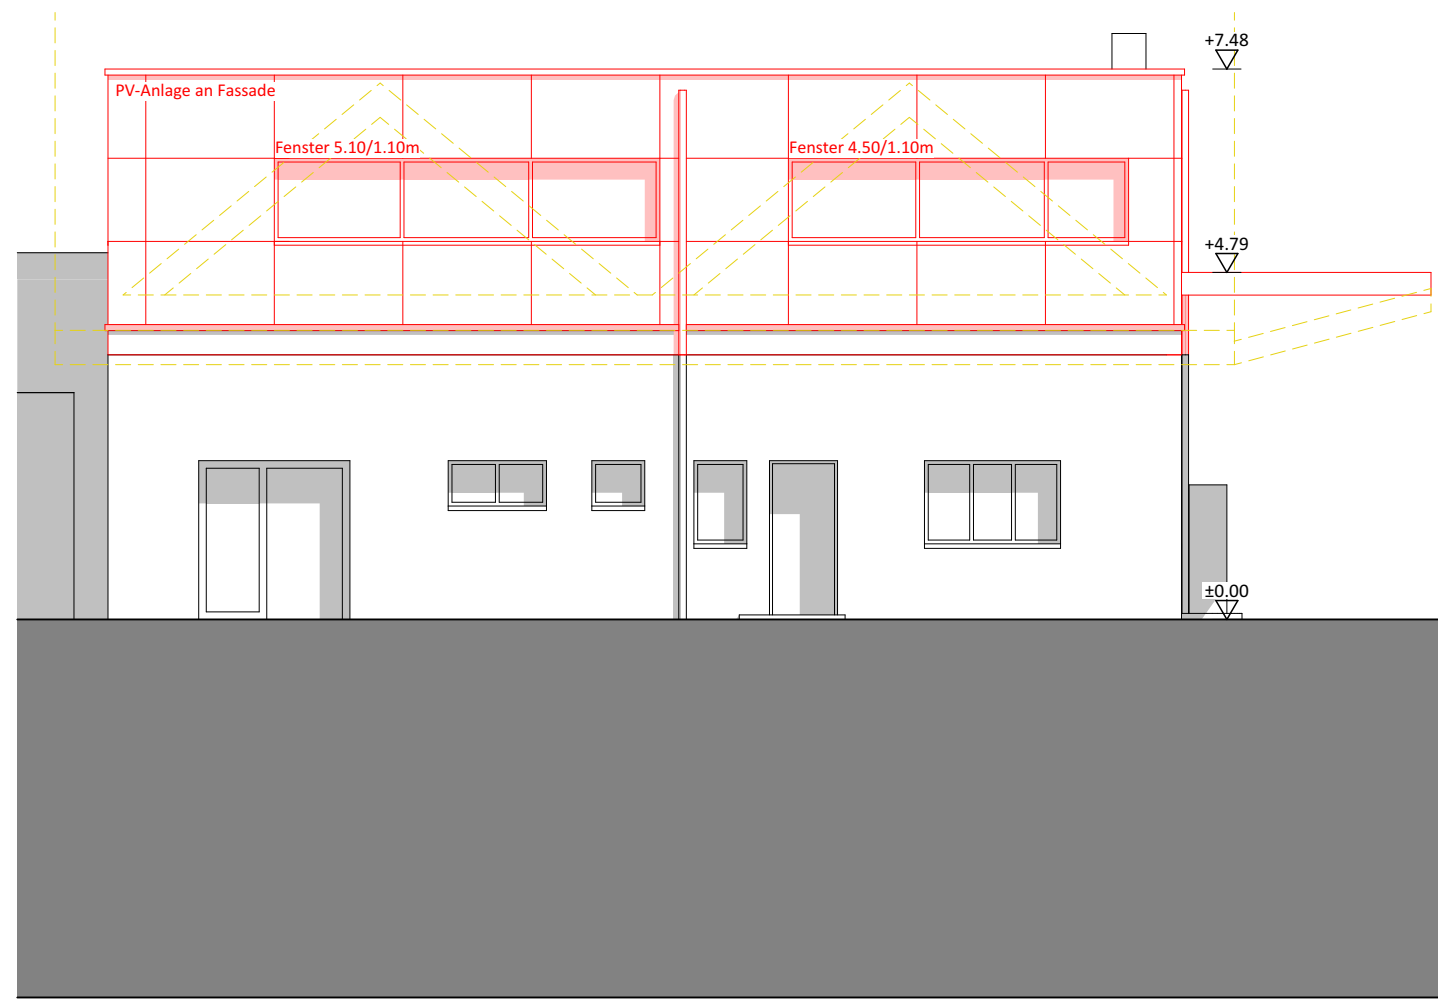

OSTFASSADE

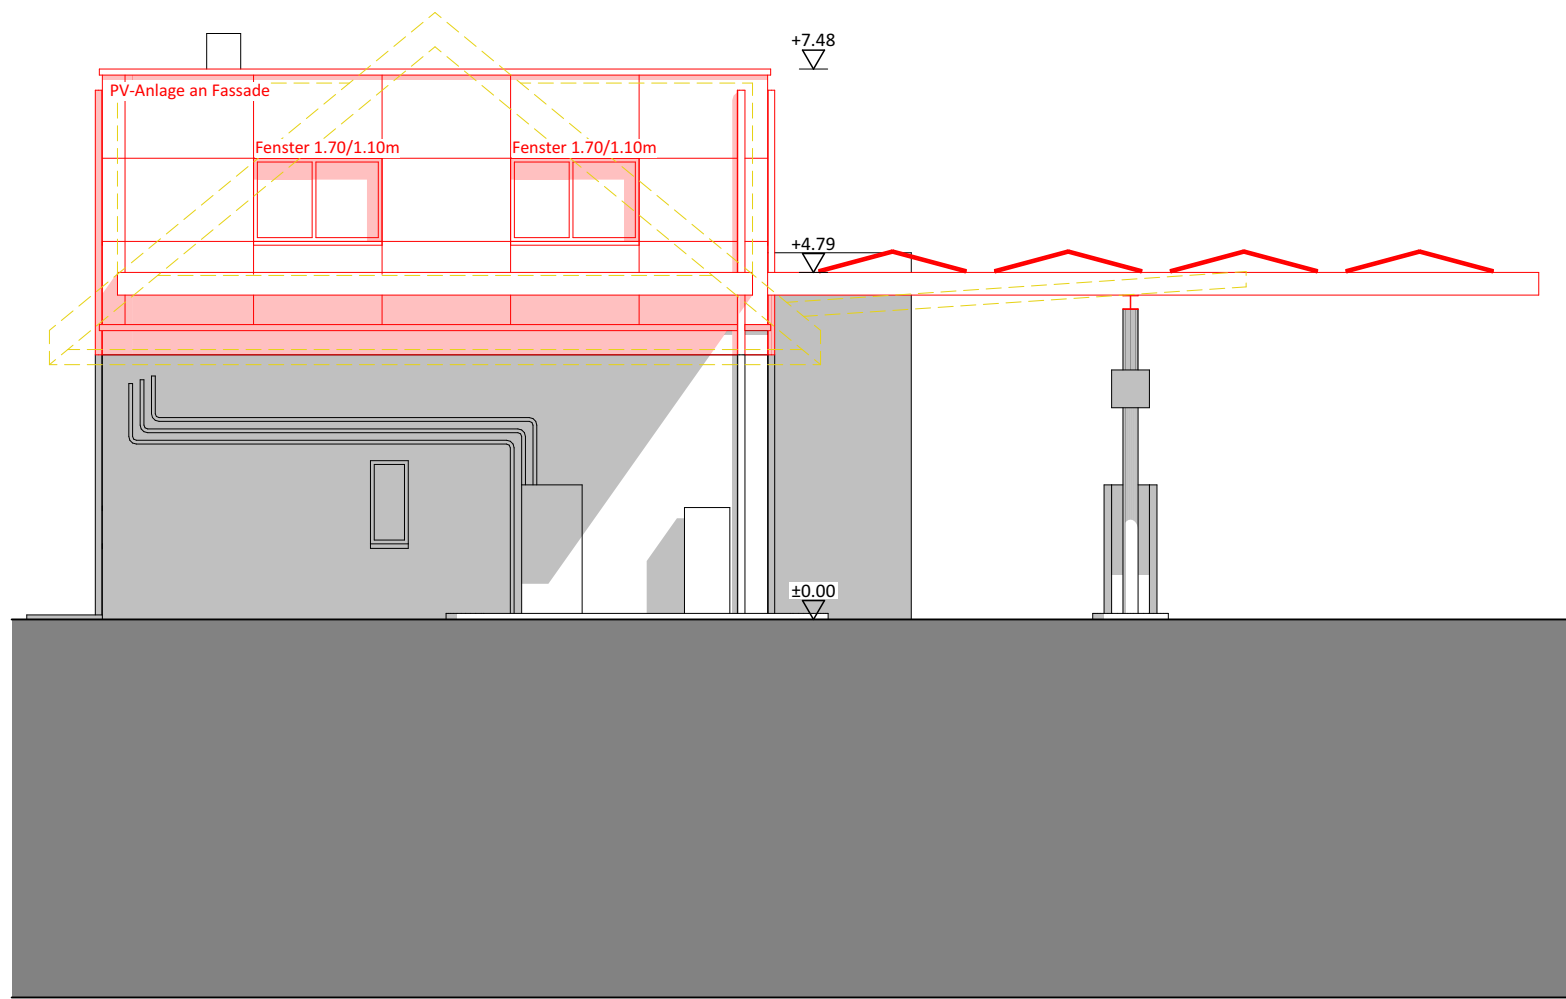

NORDFASSADE

