


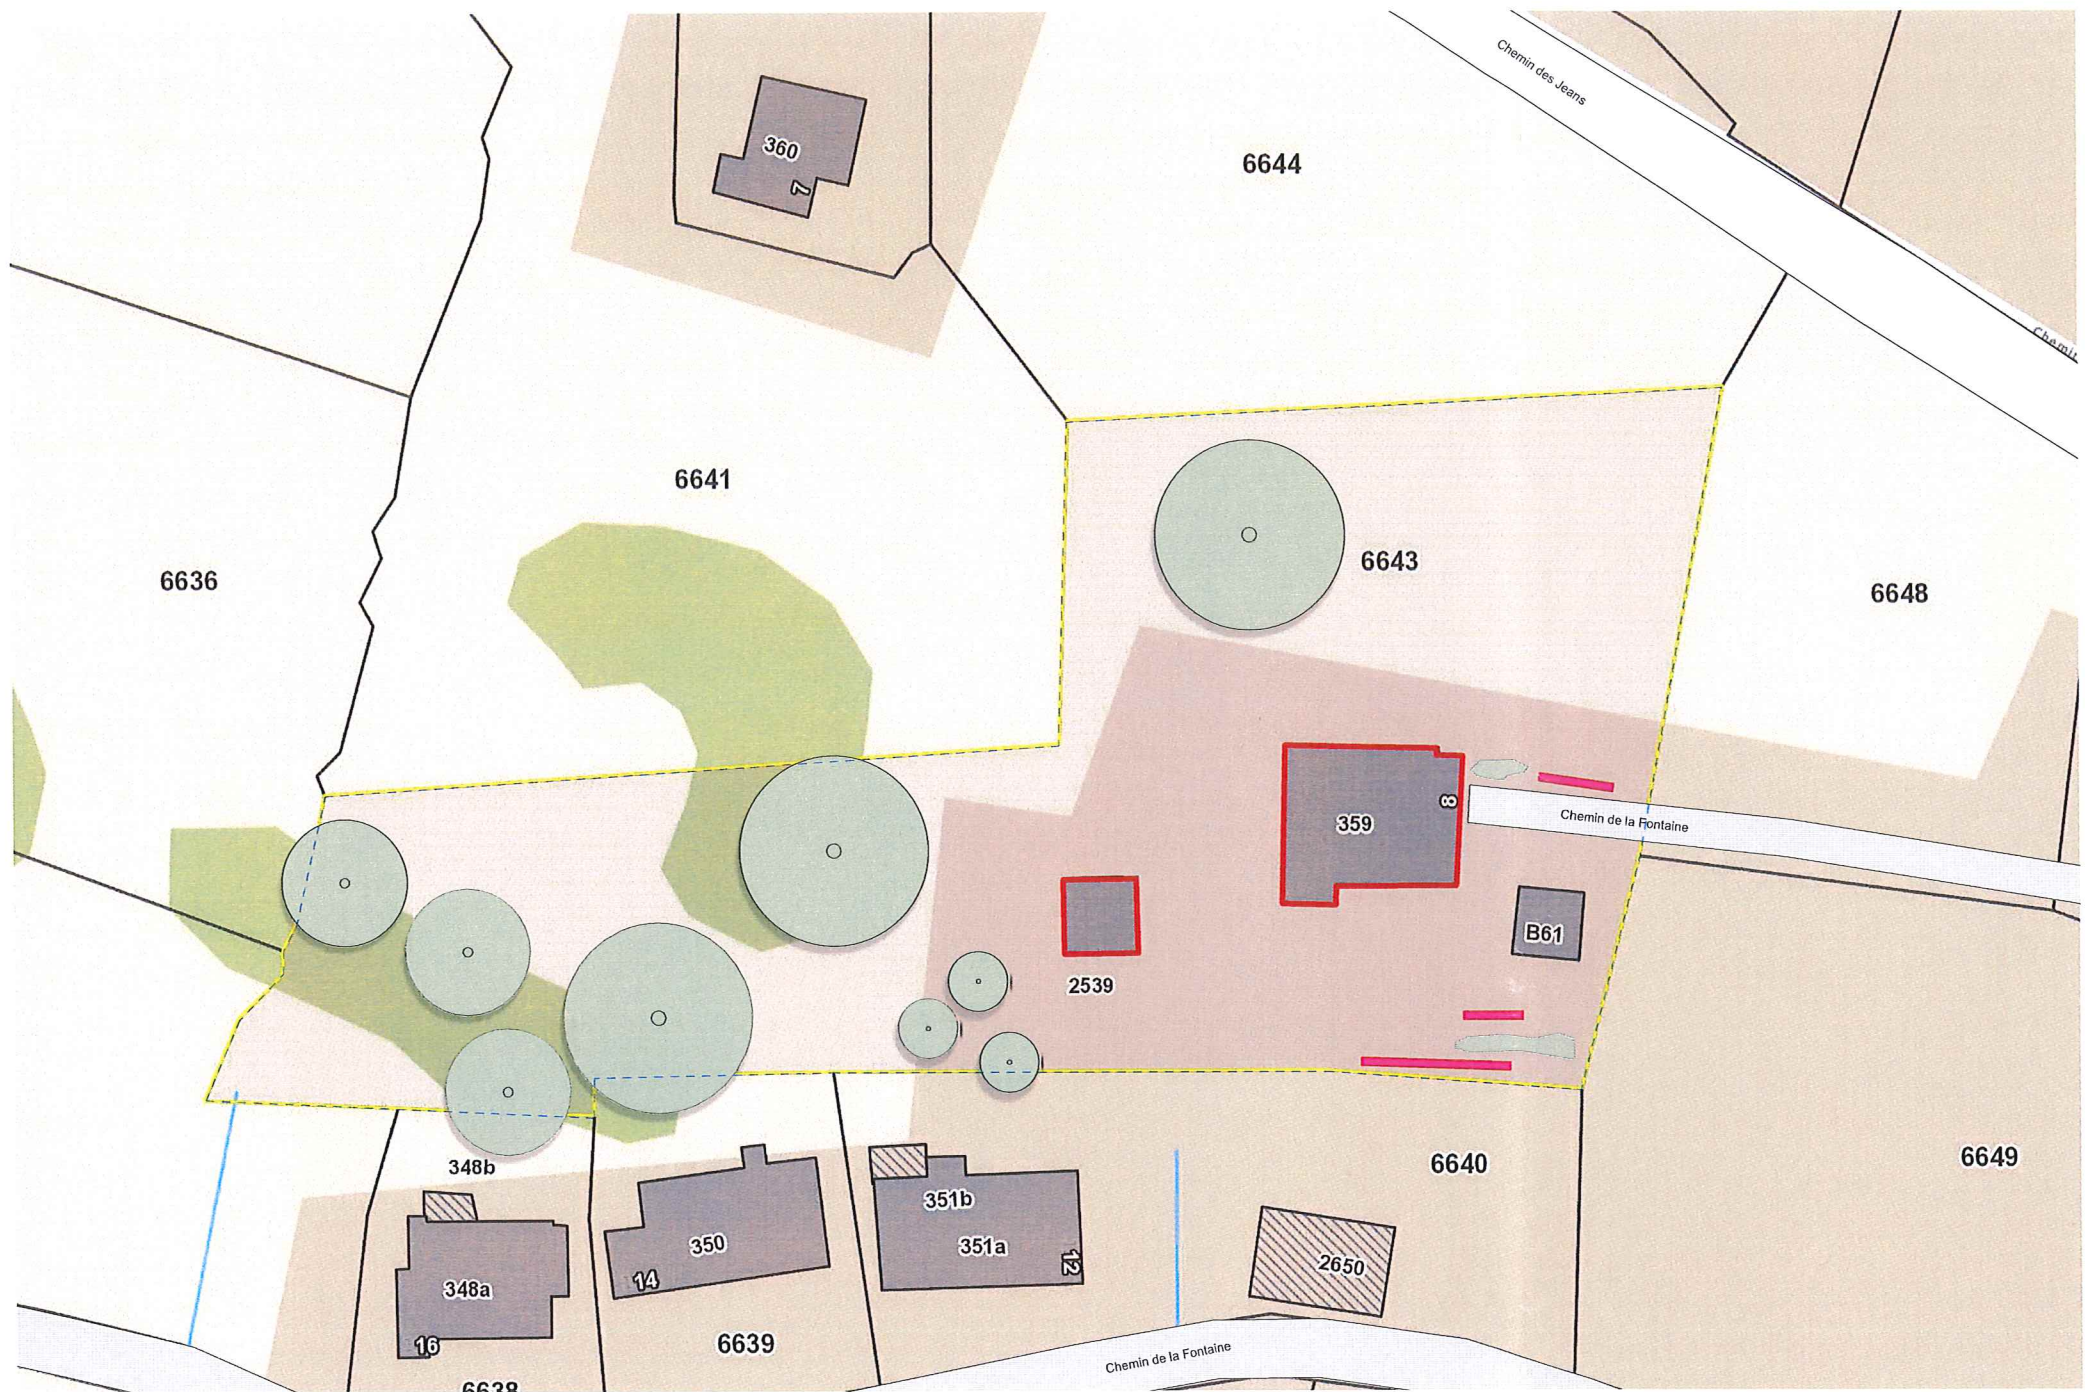

- Limite de parcelle
- Arbres existants

PLAN DE SITUATION 1:500

PLAN CANALISATIONS 1:200

|                                                                                   |   |   |   |   |
|-----------------------------------------------------------------------------------|---|---|---|---|
| <div>Projet:</div> <div>RENOVATION D'UN CHALET ET POSE DE PANNEAUX SOLAIRES</div> | <div>LIEU ET DATE: Le Rosex, 11.05.23</div> <div>PROPRIÉTAIRE: Céline Ballieux<br/>Nicolas Wagner</div> <div>ARCHITECTE: Valentin Rey, Chablais étude bois</div> | <div><div><div></div><div>Nouveau</div></div><div><div></div><div>Démoliti</div></div><div><div></div><div>Etat existant</div></div><div><div></div><div>Limite construction</div></div><div><div></div><div>Limite parcelle</div></div></div> | <div><div><div><div></div><div>Chablais<br/>étude bois</div><div>Sàrl</div></div><div>Chablais étude bois Sàrl<br/>Ch. du Rosex d'En-bas 2<br/>1864 Vers-L'Eglise<br/>info@cheb.ch<br/>www.cheb.ch<br/>078 822 30 52</div></div></div> | <div>Objet: Céline Ballieux et Nicolas Wagner<br/>Parcelle n°6643 - ECA 359 et 2539<br/>1864 Vers-L'Eglise, ch. de la Fontaine 8</div> <div>Plan: MAE - plan situation</div> |
|                                                                                   |   |   | <div>Date : 11.05.2023</div> <div>dessin :</div>   | <div>Fichier: WAG-CHEB-MAE</div> <div>Echelle 1:500</div> <div>Format: A3</div>                                                                                              |
|                                                                                   |   |   |   |   |