


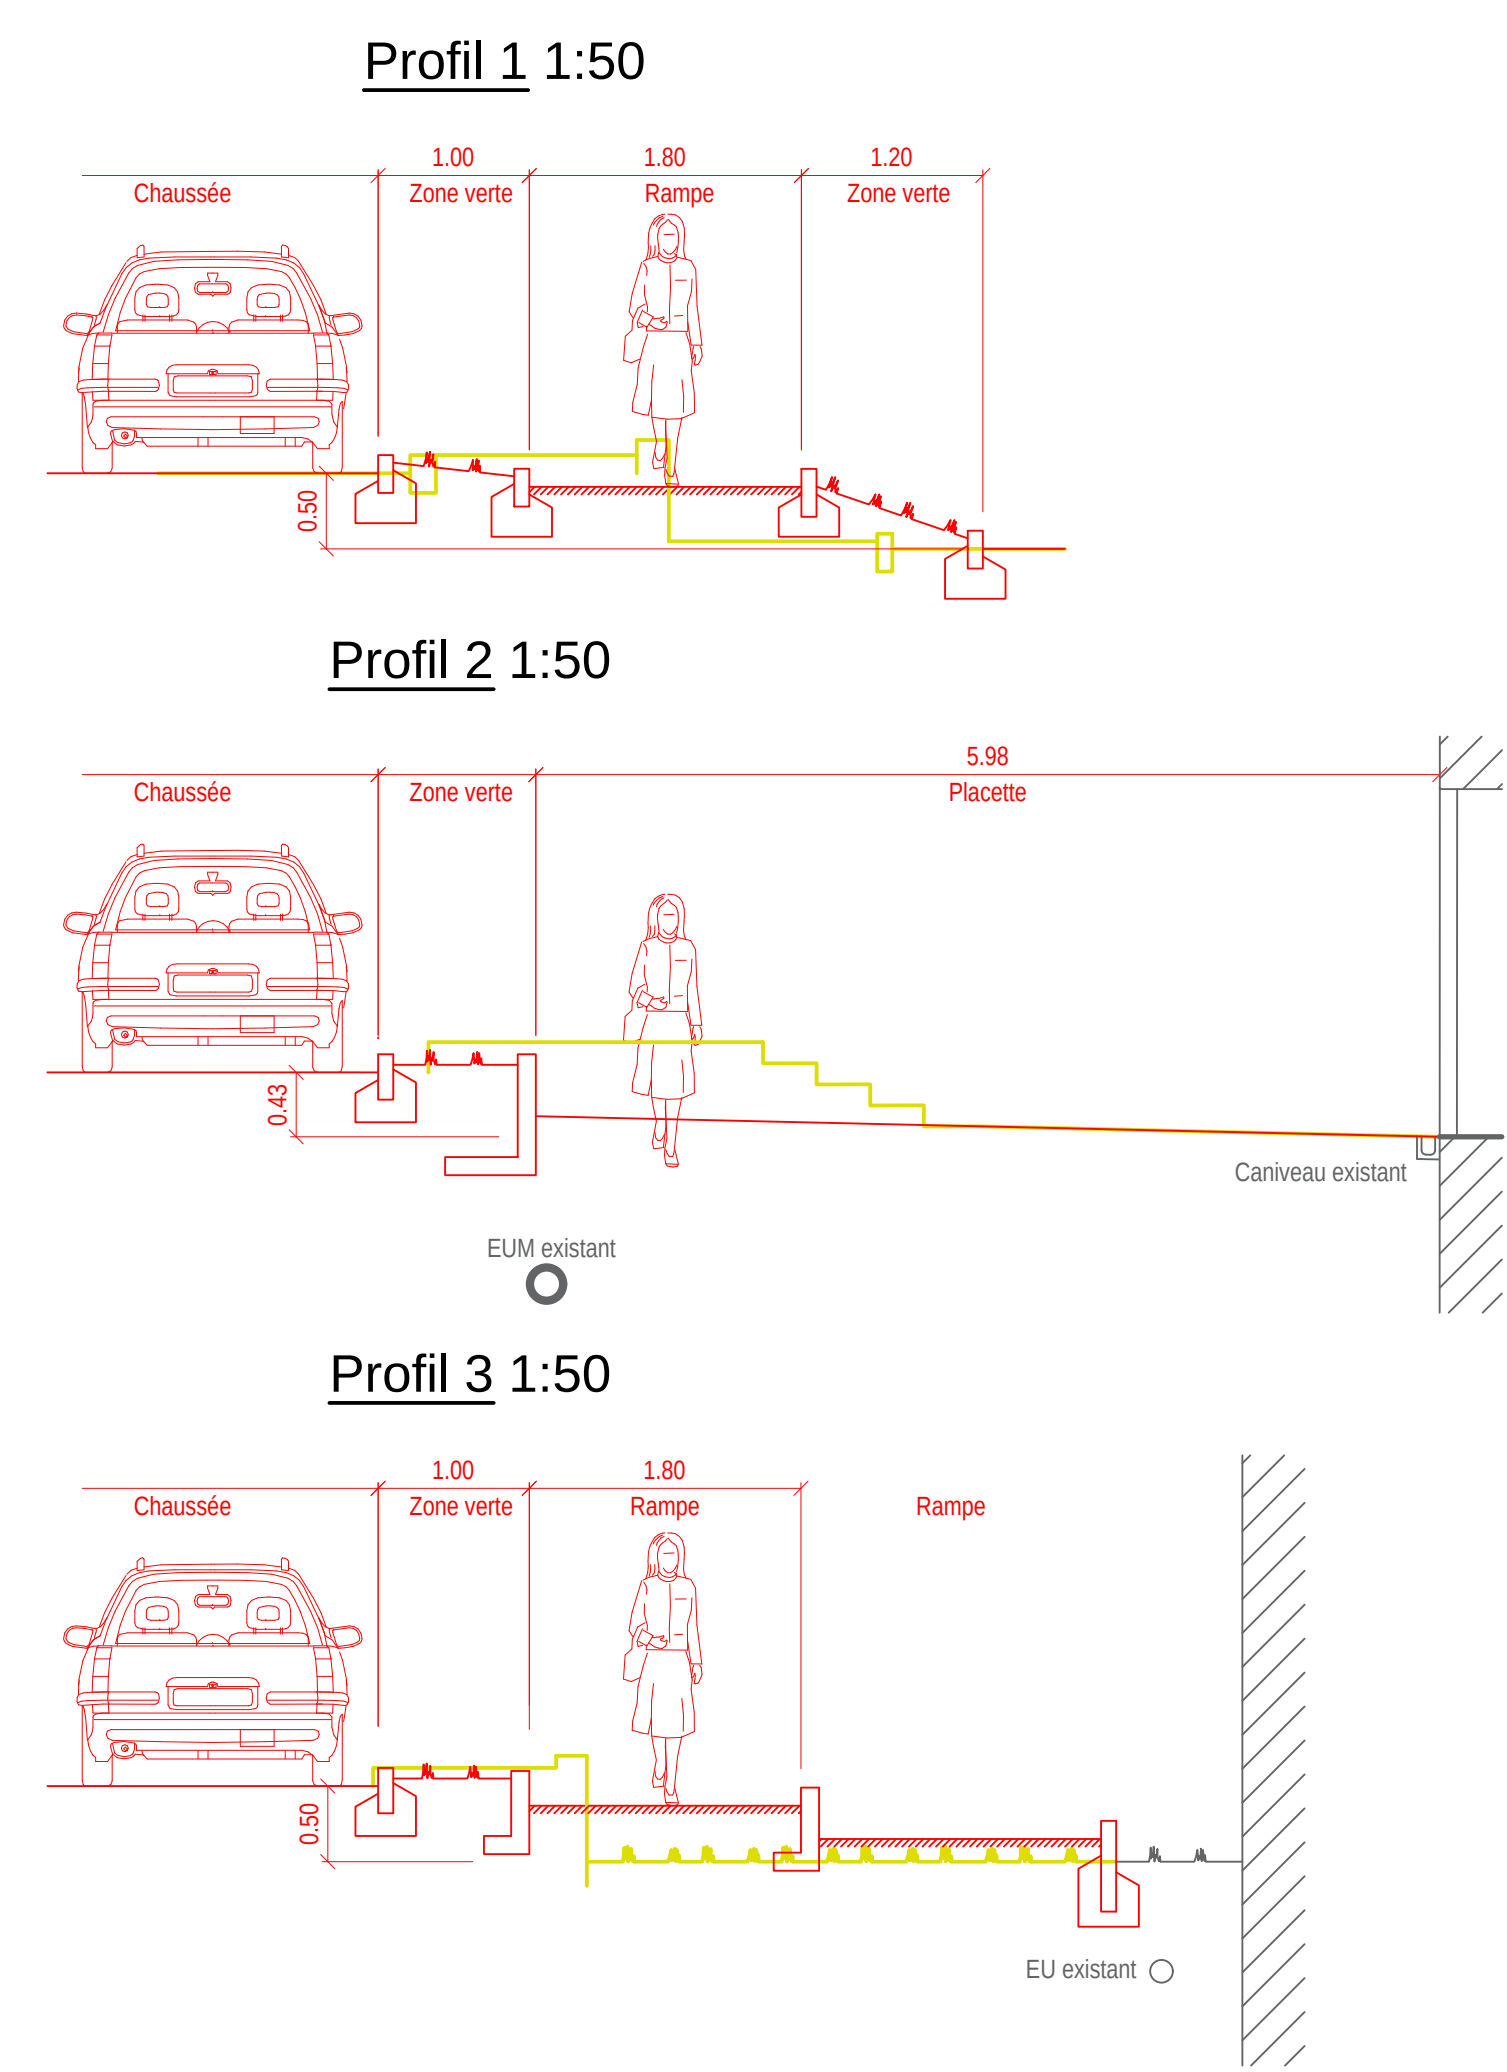

- Légende:

Déblais

Remblais

Bâtiment existant

Bâtiment à démolir

Chaussée enrobé projet

Chaussée pavé projet

Chaussée existante

Espace vert projet

Espace vert existant

Place privée

Pavage existant

A. Pavé 14/16

B. Pavé délimitation 11/13

C. Bordure RN25 haute

D. Bordure RN25 chanfreinée

E. Planche SN10

Grille EC Projet

Trottoir projet

Trottoir existant

Trottoir (charetière)

Ouvrage
- VBI

INGENIEURS

BUREAU D'ETUDES

VINCENT BECKER INGENIEURS SA

AVANT - PROJET

Commune de Cornaux

Réaménagement de la chaussée

Clos-St-Pierre

Situation

Plan N°: 1751-01b

Liste N°:

Format : 840 x 900mm

Echelle : 1:200

Date	Etabli le	Index A	Index B	Index C	Index D	Index E	Index F	Index G	Index H
18.06.2019	31.10.2019								
Dessiné	SG	SG	SG						
Contrôlé	JMC	JMC	JMC						
Visa Dir									

Vincent Becker Ingénieurs SA

info@vbisa.ch | +41 32 724 34 13

Rue des Fontaines 10 | CP2 | 2087 Cornaux

DATE

MODIFICATIONS

C

10.01.2020

Mise à jour du projet - Escalier -> rampes

B

31.10.2019

Mise à jour du projet

A

31.10.2019

Mise à jour du projet