




B a u p u b l i k a t i o n

Folgendes Bauvorhaben wird hiermit im Sinne von § 193 des kant. Planungs- und Baugesetzes öffentlich bekannt gemacht:

Gesuchsteller:	Pius Bucher, Hinder Erigsmoos, 6167 Bramboden
Grundeigentümer:	Pius Bucher, Hinder Erigsmoos, 6167 Bramboden
Ortsbezeichnung:	Hinder Erigsmoos
Zone:	Landwirtschaftszone
Schutzzone:	Landschaftsschutzzone
Grundstück:	Nr. 308, GB Romoos
Koordinaten:	2640717 / 1203334
Bauvorhaben:	Ersatzneubau Wohnhaus mit Garage
Auflagefrist:	vom 26. Mai 2025 – 16. Juni 2025

Die Gesuchsunterlagen liegen während der gesetzlichen Frist von 20 Tagen auf der Gemeindekanzlei Romoos zur Einsicht auf oder können per E-Mail bei info@romoos.ch angefordert werden. Öffentlich-rechtliche und zivilrechtliche Einsprachen sind während der Auflagefrist schriftlich und begründet im Doppel beim Gemeinderat Romoos einzureichen.

GEMEINDERAT ROMOOS

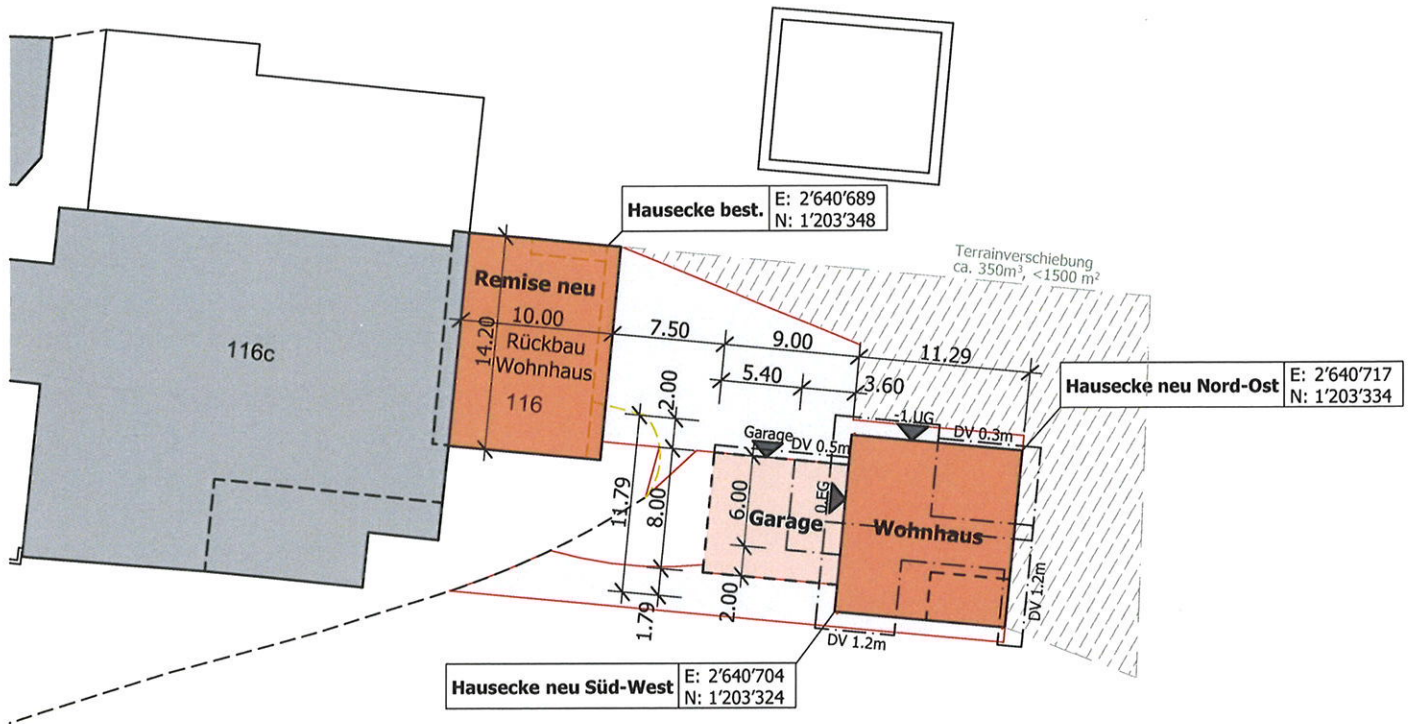

Hinder Erigsmoos

308

tragend

tragend baumanagement ag
bachwilstrasse 17
6162 entlebuch

SITUATION - Bauprojekt
24-09 Neubau Wohnhaus,
Hinder Erigsmoos, 6167 Bramboden
Plus Bucher, Hinder Erigsmoos, 6167 Bramboden
tragend holz-bau-management

DATUM:
01.05.2025
GEZEICHNET:
ne
PLANFORMAT:
210 x 297 mm
MASSSTAB:
1:500
Nr.:
32.1.1

