



Teilrevision Ortsplanung Stiftbungert West

Mitwirkungsauflage

Von der Stimmbevölkerung beschlossen am:

Der Gemeindepräsident:

Der Gemeindeschreiber:


Von der Regierung genehmigt am:

RRB Nr.

Der Regierungspräsident:

Der Kanzleidirektor:

Art. 21 BauG

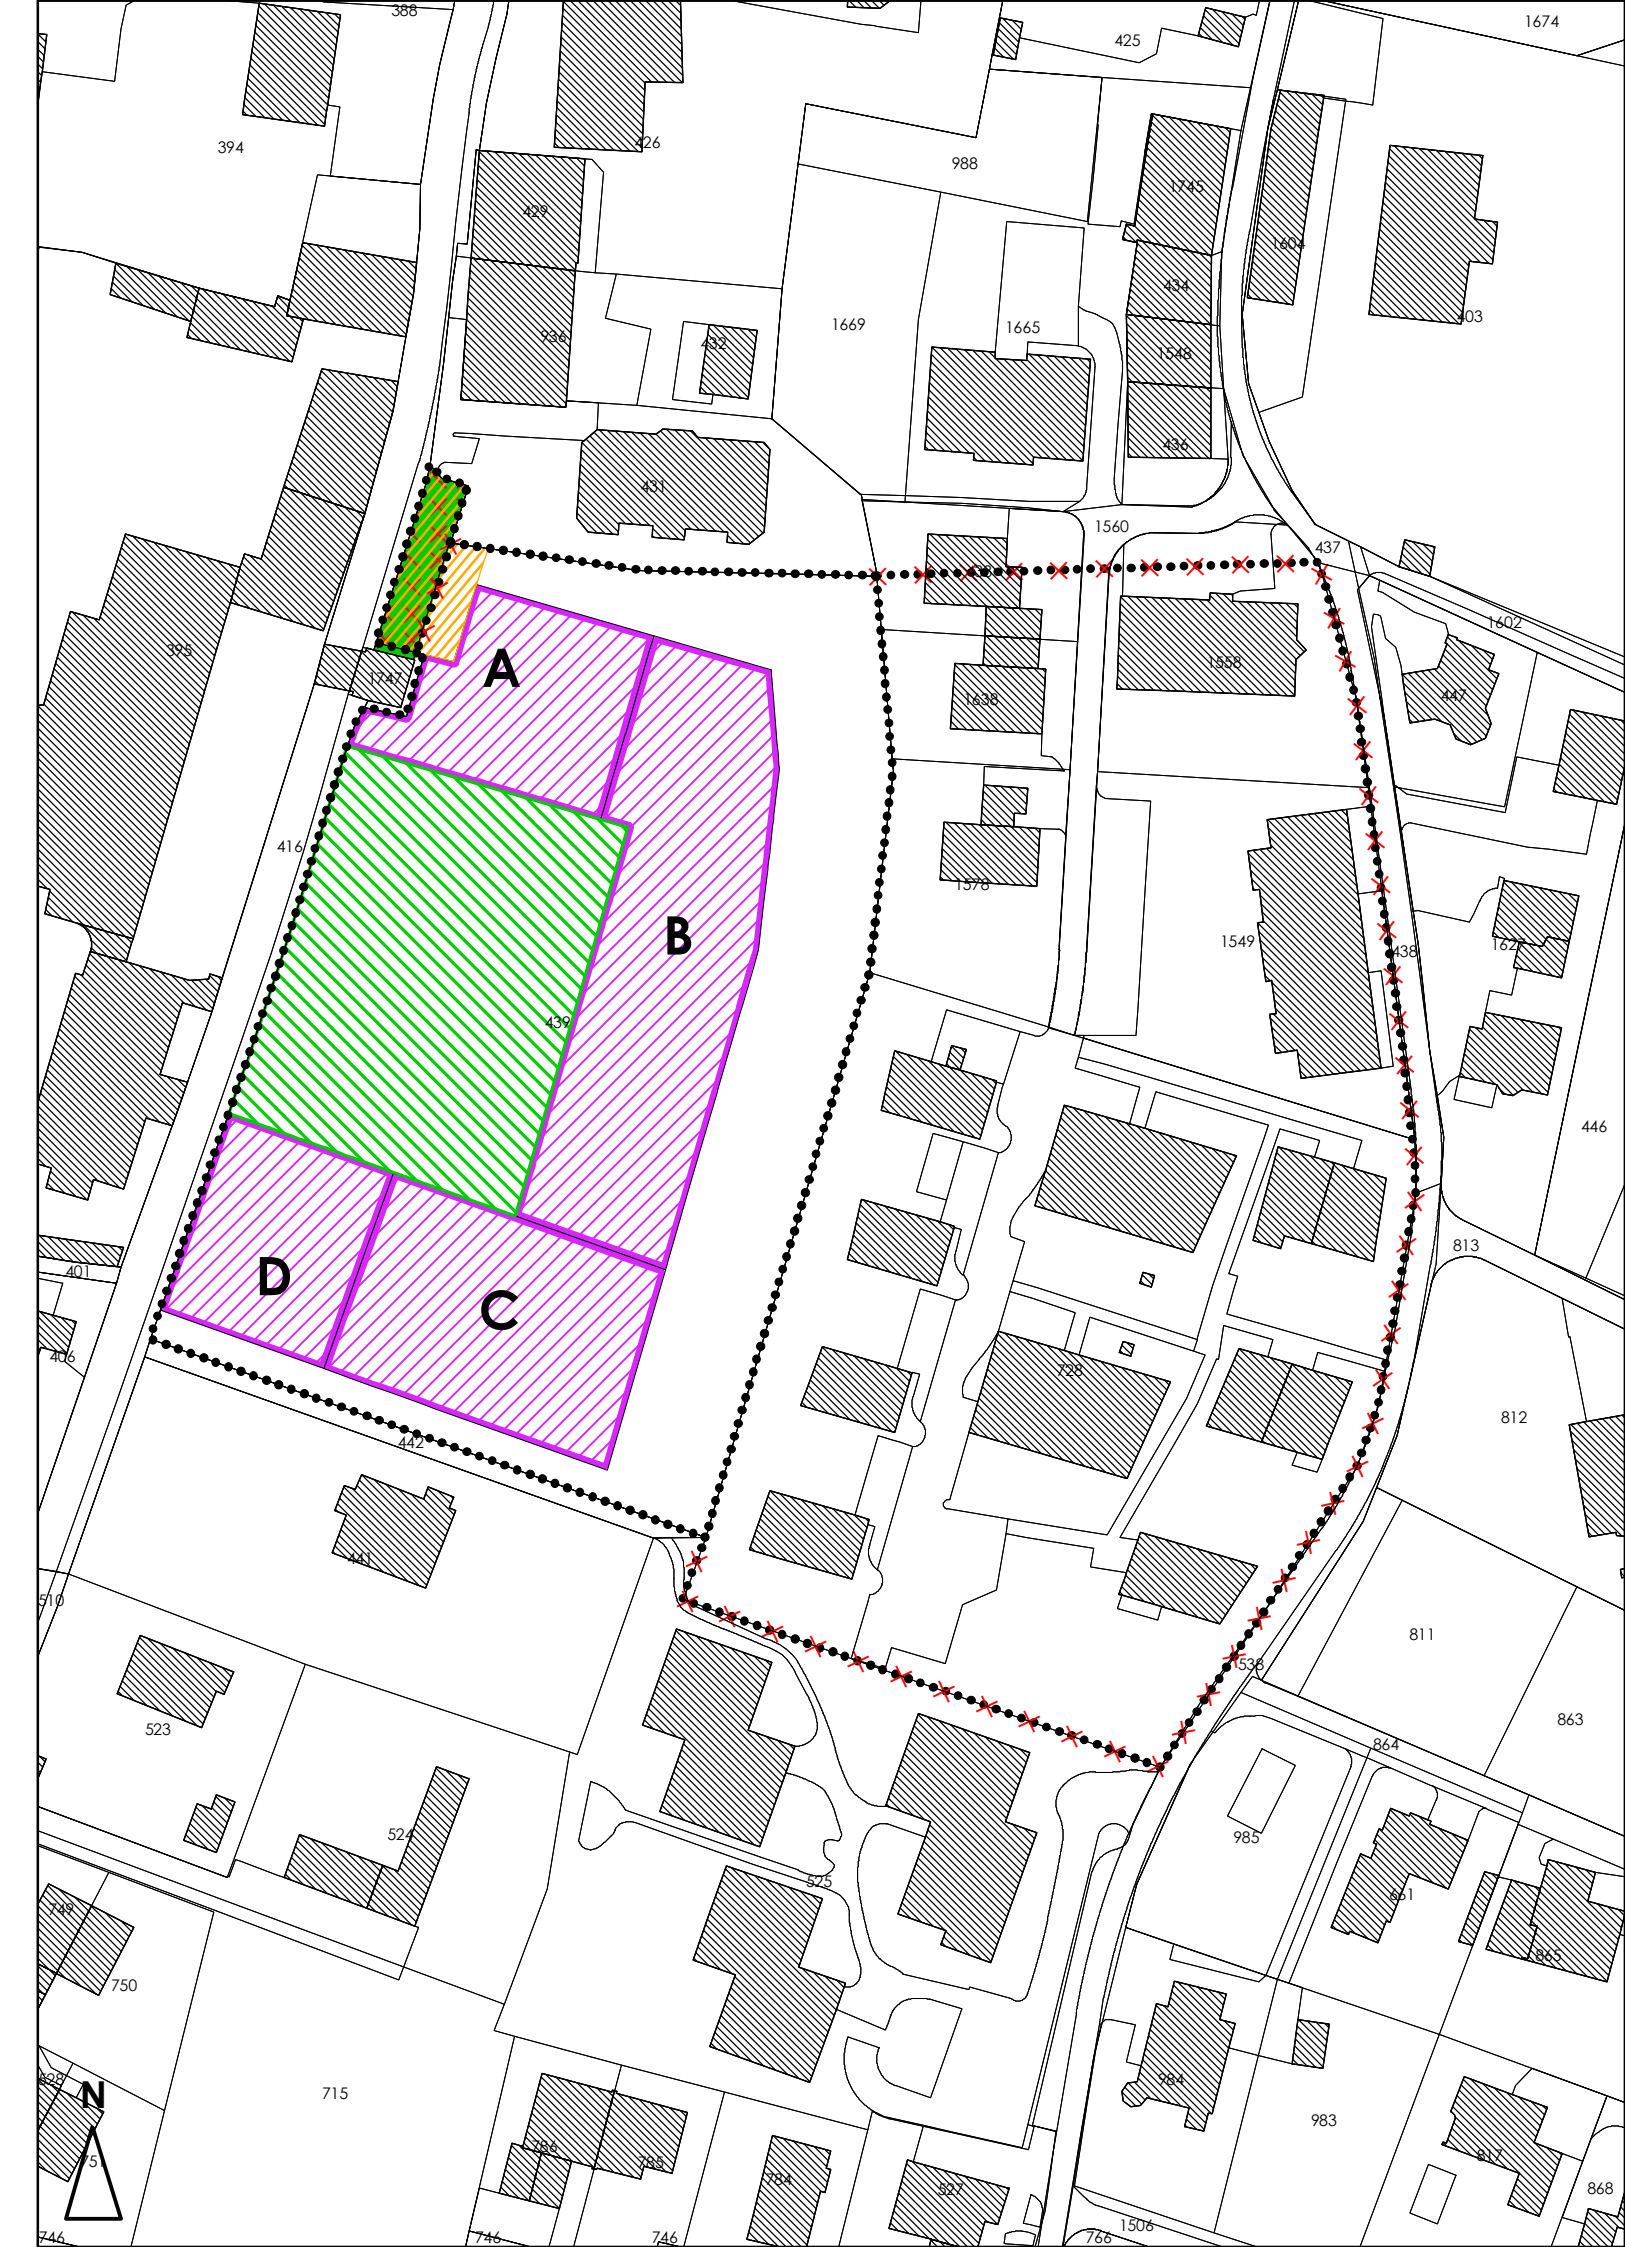

Planinformation

Nr: 550-09
Datum: 9. Juni 2021
Grösse: 30/63
Gezeichnet: NH
Kontrolliert: JM, SZ
Plangrundlage: Digitale Vermessungsdaten, Amtliche Vermessung Dezember 2020
Plotfile: V:\550_Zizers\09_TZP_Stiftbungert1_mxd\Revision_Stiftbungert_West_Änderungen_GGP.mxd



R+K Büro für
Raumplanung AG
info@rkplaner.ch
www.rkplaner.ch

Im Aeuli 3
7304 Maienfeld GR
T 081 302 75 80

Posstrasse 4
8808 Pfäffikon SZ
T 055 415 00 15

Oberalpstrasse 81
6490 Andermatt UR
T 041 887 00 27