

PLAN DE SITUATION POUR ENQUÊTE

COMMUNE : Courtepin

Article : 30

Surface : 585

PROPRIETAIRE : Julmy Jean-Pierre

Coordonnées : Y = 576 035 x = 189 888

Echelle 1:500



0 2 10 20m



Date : 24.07.2026



le savoir-vert
Créations paysagères
entretien, piscines

Les Léchères 90
1733 Treyvaux
Tel. +41 26 413 99 00

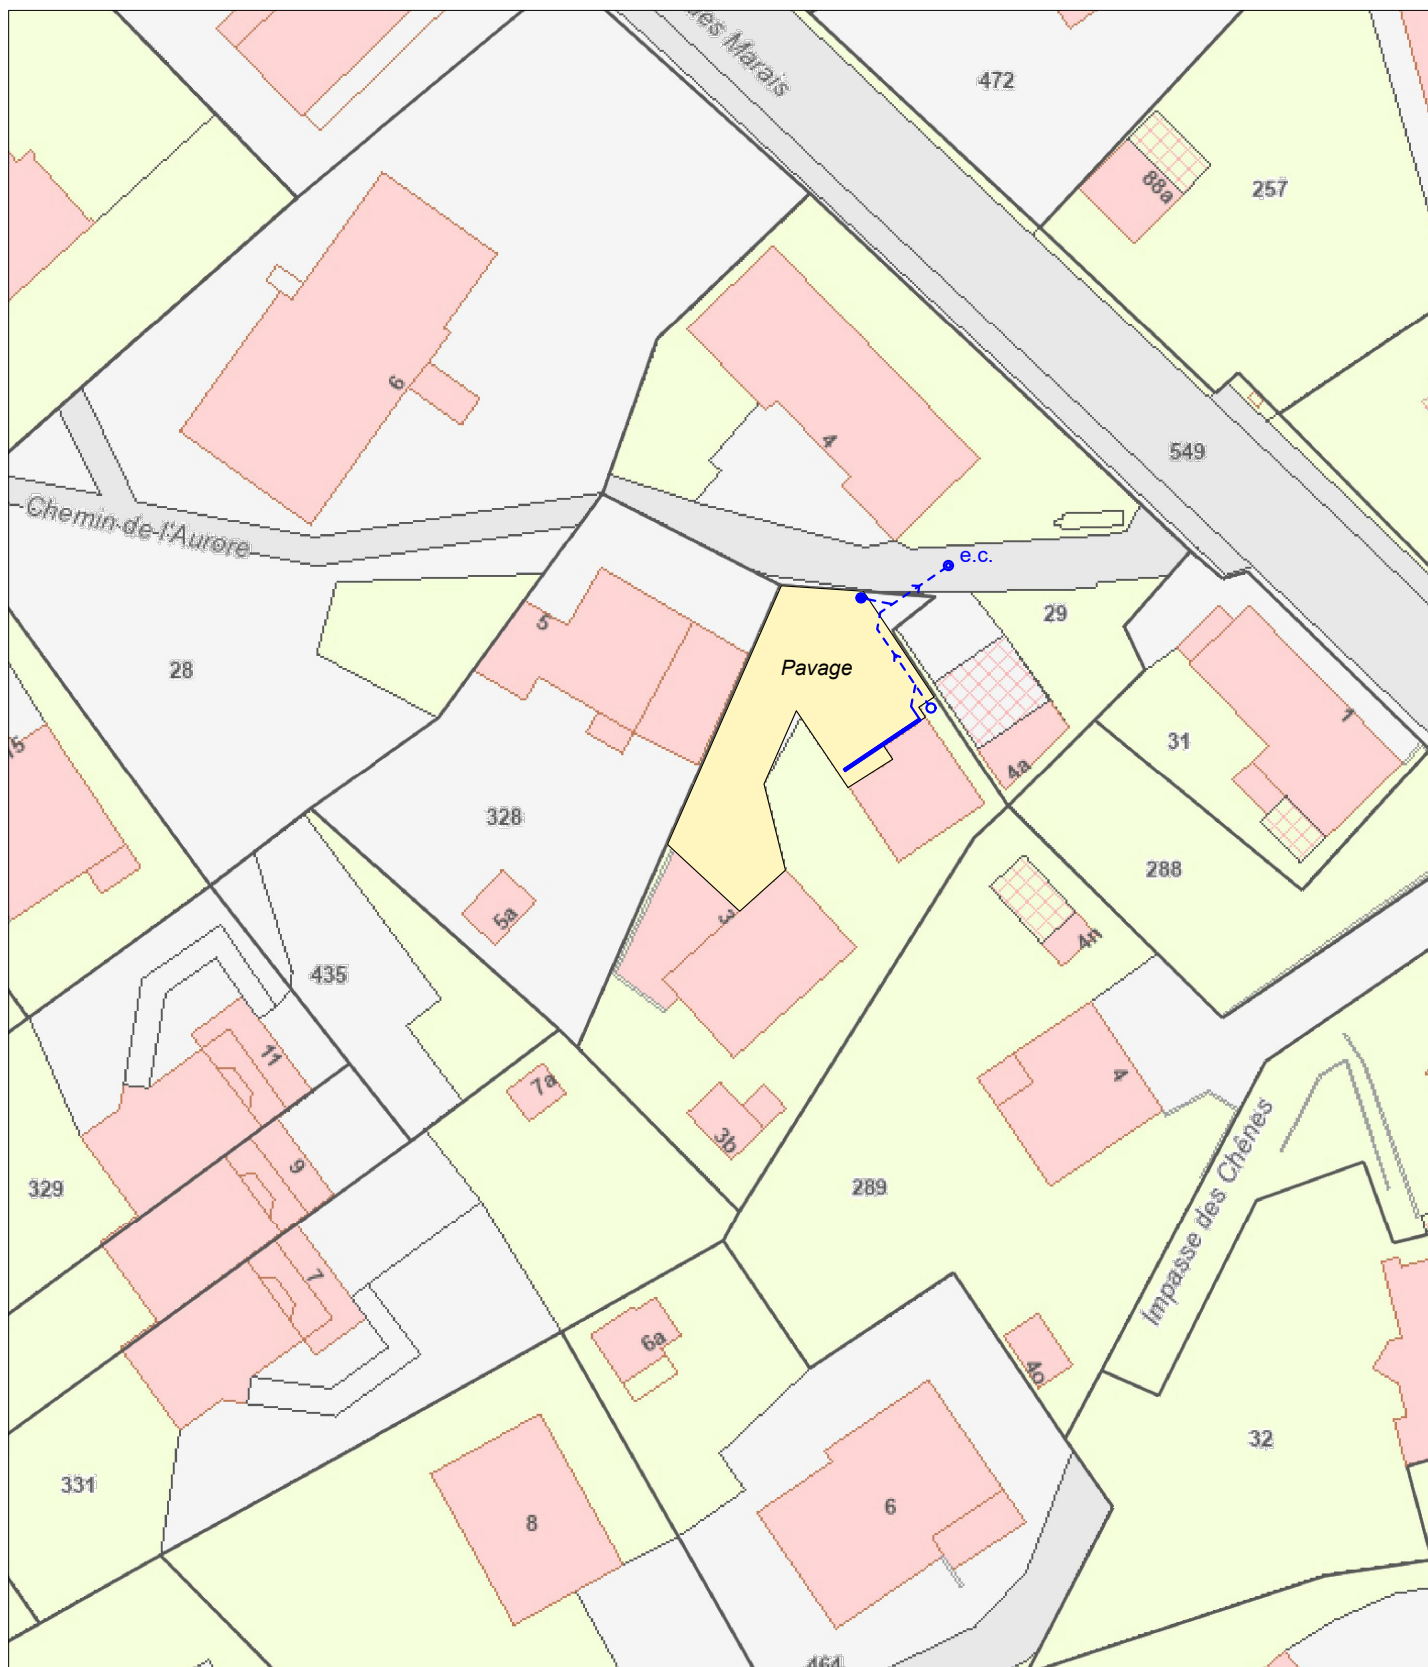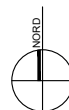

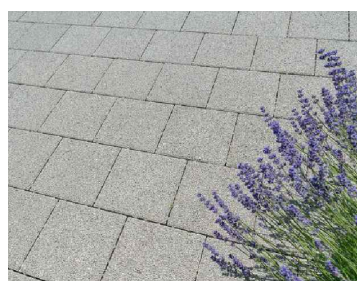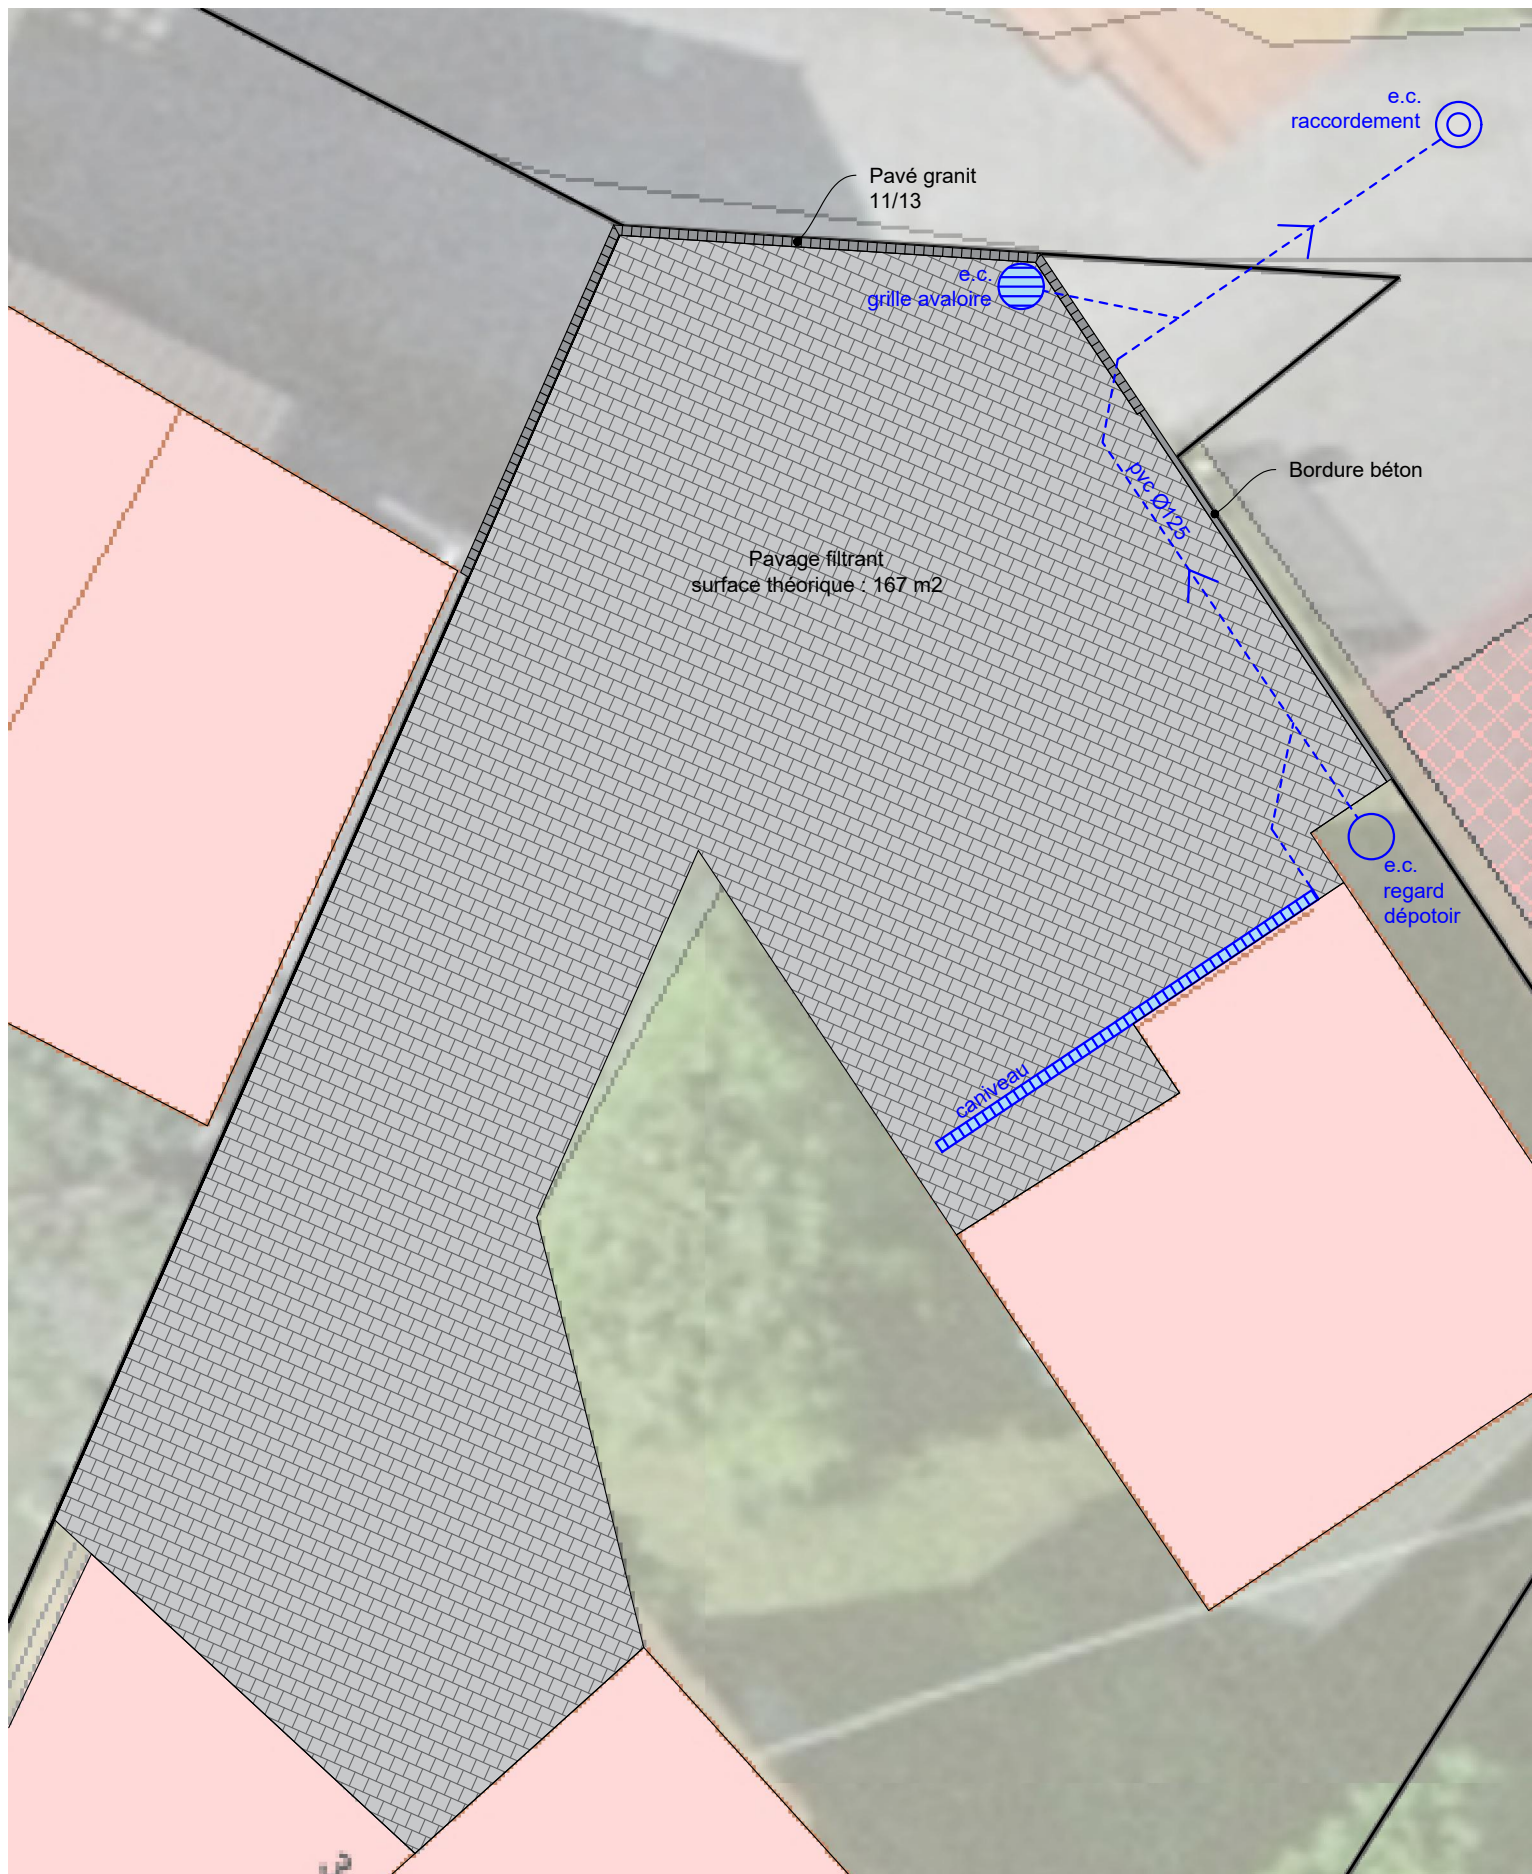

Pavés filtrants CLASSIC fino chanfreinés
 Dimensions : 20x20x8 cm
 Capacité d'infiltration : env. 6100 l/s-ha

Plan d'implantation

Propriété Jean-Pierre Julmy
 Ch. de l'Aurore 3, 1784 Courtepin

Plan du 24.07.2026
 Echelle 1:100



le savoir-vert
Créations paysagères
 entretien, piscines

Les Léchères 90
 1733 Treyvaux

Tel. +41 26 413 99 00