

PLANDOSSIER

2079 Ersatzneubau MFH

Brandschutzkonzept

Feldmatt 2, 6246 Altishofen

BAUHERR

Hodel Josef, Christoph-Schnyder-Strasse 2, 6210 Sursee

GRUNDEIGENTÜMER


Hodel Josef, Christoph-Schnyder-Strasse 2, 6210 Sursee

INFO


Projektierung · LM
Datum · 10.08.2026
Revidiert ·

Informationen Brandschutz					
Gebäudehöhenkategorie:		Gebäude geringer Höhe (bis 11m Gesamthöhe)			
Konzept:		Bauliches Brandschutzkonzept			
Nutzung:		Wohnen			
Feuerwiderstand:					
Lage	Tragwerk	brandabschnitts- bildende Geschossdecken	brandabschnitts- bildende Wände	Fluchtwege vertikal	horizontal
Untergeschoss	R 60	REI 60	EI 60	REI 60-RF1	EI 60-RF1
EG und 1.OG	R 30	REI 30	EI 30	REI 30-RF1	EI 30-RF1
2. Obergeschoss	k.A.	k.A.	EI 30	REI 30-RF1	EI 30-RF1

6.0 FEUERWEHR	
	Hauptzugang Feuerwehr
	Zusätzlicher Zugang Feuerwehr
	Überflurhydrant

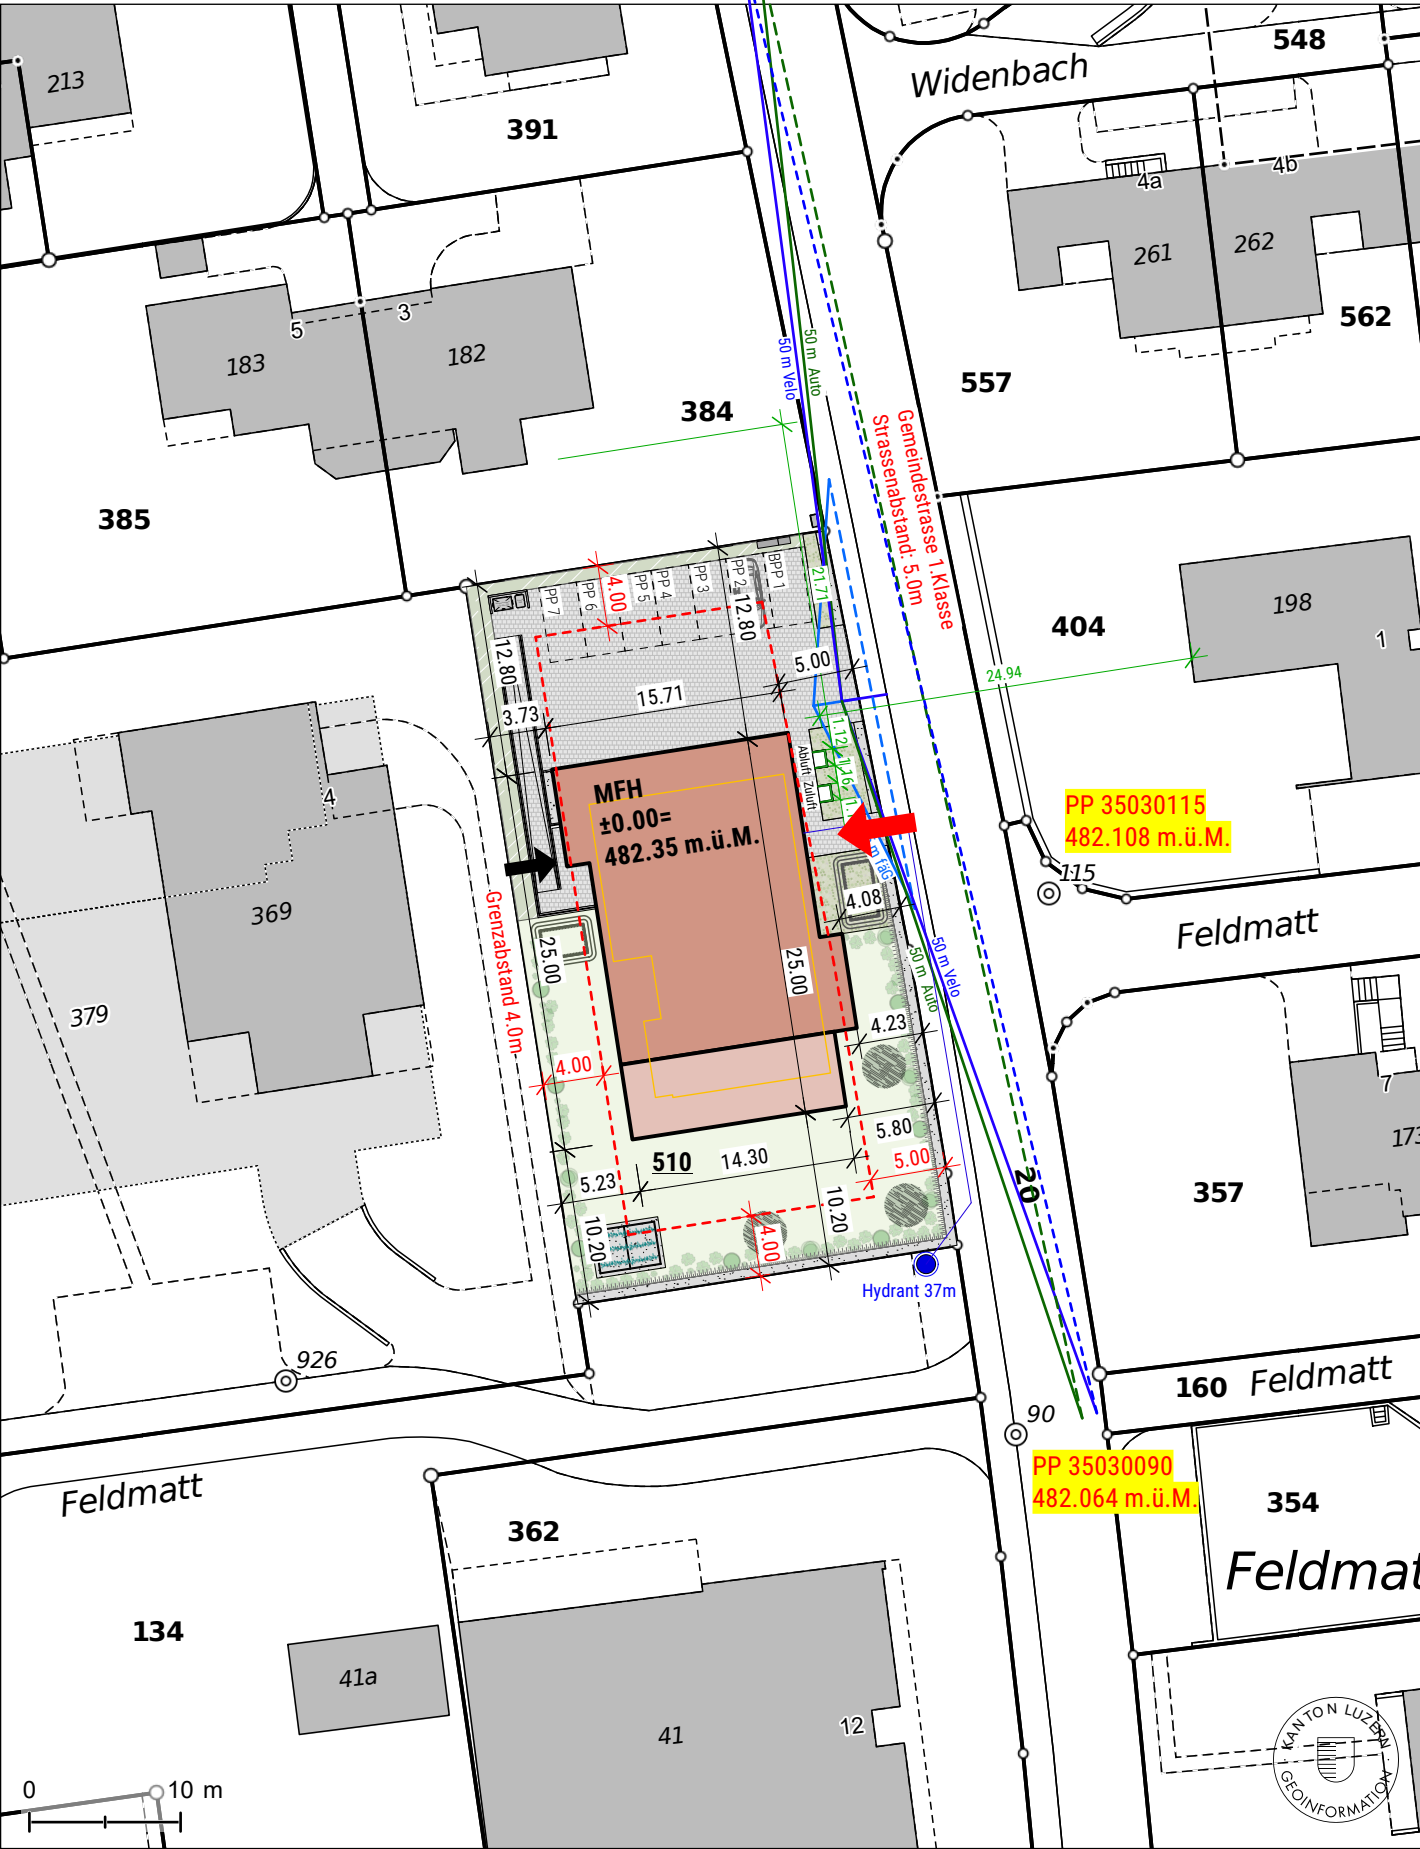

1.0 FLUCHTWEGE	
	Notausgang mit Notausgangverschluss SN EN 179 oder nicht abschliessbar
	Fluchtweglänge
	vertikaler Fluchtweg
2.1 FEUERWIDERSTÄNDE	
	Feuerwiderstand EI 60-RF1
	Feuerwiderstand EI 30-RF1
	Feuerwiderstand EI 60
	Feuerwiderstand EI 30
2.2 ABSCHLÜSSE	
	Türe / Tor EI 30
	selbstschliessend
3.0 LÖSCHANLAGEN	
	Handfeuerlöscher
6.0 FEUERWEHR	
	Hauptzugang Feuerwehr
	Zusätzlicher Zugang Feuerwehr
7.0 DIVERSES	
	Personenbelegung xxx Personen
	Wechselrichter
	Stromabschaltung (HV, PV, ...)

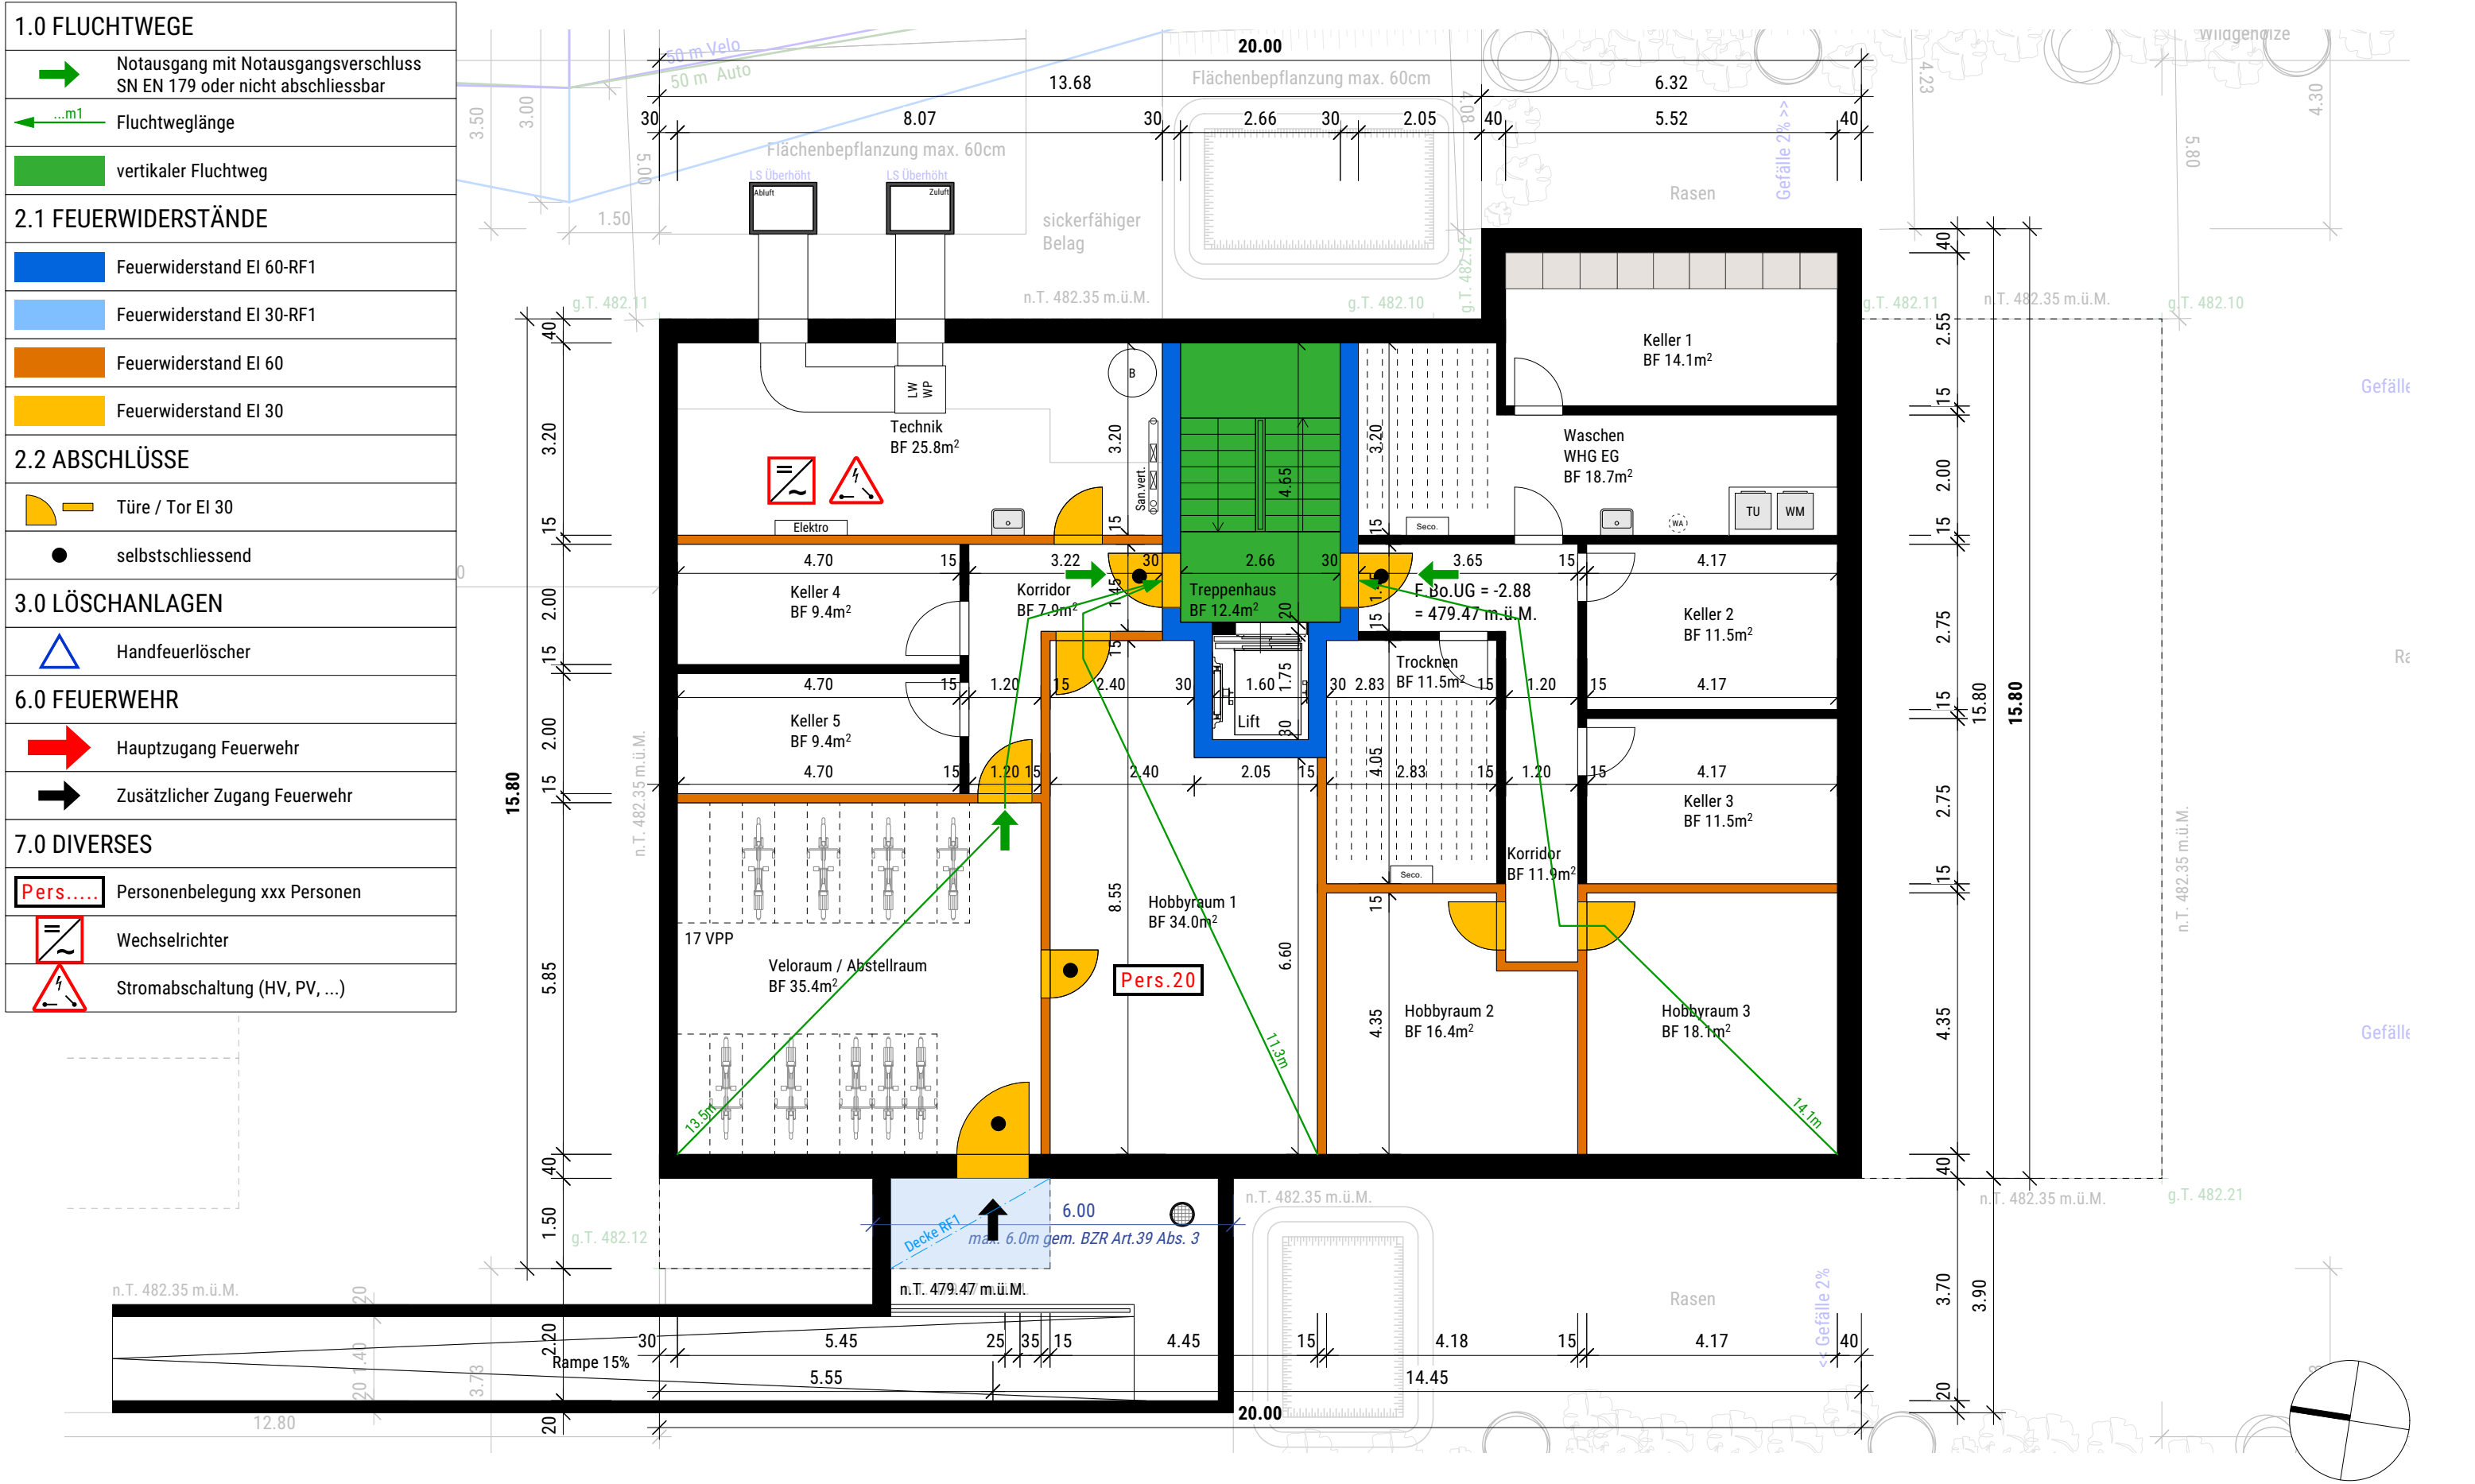

Untergeschoss

Objekt-Nr.:	Plan-Nr.:	Plangrösse:	Masstab:	Gezeichnet:	Datum:
2079	BK-601	ISO A3	1:100	LM	10.08.2026

Brandschutzkonzept

Bauherrschaft:	Hodel Josef, Christoph-Schnyder-Strasse 2, 6210 Sursee
Grundeigentümer:	Hodel Josef, Christoph-Schnyder-Strasse 2, 6210 Sursee
Bauobjekt:	Ersatzneubau MFH Feldmatt 2, 6246 Altishofen

beplus
ARCHITEKTEN

beplus Architekten AG · Eichbühlstrasse 11 · 6246 Altishofen
T 062 748 96 10 · F 062 748 96 15 · altishofen@beplus-architekten.ch · www.beplus-architekten.ch

1.0 FLUCHTWEGE

➔

Notausgang mit Notausgangverschluss
SN EN 179 oder nicht abschliessbar

←...m1

Fluchtweglänge

■

vertikaler Fluchtweg

2.1 FEUERWIDERSTÄNDE

■

Feuerwiderstand EI 60-RF1

■

Feuerwiderstand EI 30-RF1

■

Feuerwiderstand EI 60

■

Feuerwiderstand EI 30

2.2 ABSCHLÜSSE

⌋

Türe / Tor EI 30

●

selbstschliessend

3.0 LÖSCHANLAGEN

△

Handfeuerlöscher

6.0 FEUERWEHR

➔

Hauptzugang Feuerwehr

➡

Zusätzlicher Zugang Feuerwehr

7.0 DIVERSES

Pers.....

Personenbelegung xxx Personen

⚡

Wechselrichter

⚡

Stromabschaltung (HV, PV, ...)

Erdgeschoss

Brandschutzkonzept

Objekt-Nr.: 2079

Plan-Nr.: BK-602

Plangrösse: ISO A3

Massstab: 1:100

Gezeichnet: LM

Datum: 10.08.2026

Bauherrschaft: Hodel Josef, Christoph-Schnyder-Strasse 2, 6210 Sursee

Grundeigentümer: Hodel Josef, Christoph-Schnyder-Strasse 2, 6210 Sursee


Bauobjekt: Ersatzneubau MFH

Feldmatt 2, 6246 Altishofen

bepius ARCHITEKTEN


bepius Architekten AG · Eichbühlstrasse 11 · 6246 Altishofen
T 062 748 96 10 · F 062 748 96 15 · altishofen@bepius-architekten.ch · www.bepius-architekten.ch

1.0 FLUCHTWEGE	
	Notausgang mit Notausgangverschluss SN EN 179 oder nicht abschliessbar
	Fluchtweglänge
	vertikaler Fluchtweg
2.1 FEUERWIDERSTÄNDE	
	Feuerwiderstand EI 60-RF1
	Feuerwiderstand EI 30-RF1
	Feuerwiderstand EI 60
	Feuerwiderstand EI 30
2.2 ABSCHLÜSSE	
	Türe / Tor EI 30
	selbstschliessend
3.0 LÖSCHANLAGEN	
	Handfeuerlöscher
6.0 FEUERWEHR	
	Hauptzugang Feuerwehr
	Zusätzlicher Zugang Feuerwehr
7.0 DIVERSES	
	Personenbelegung xxx Personen
	Wechselrichter
	Stromabschaltung (HV, PV, ...)

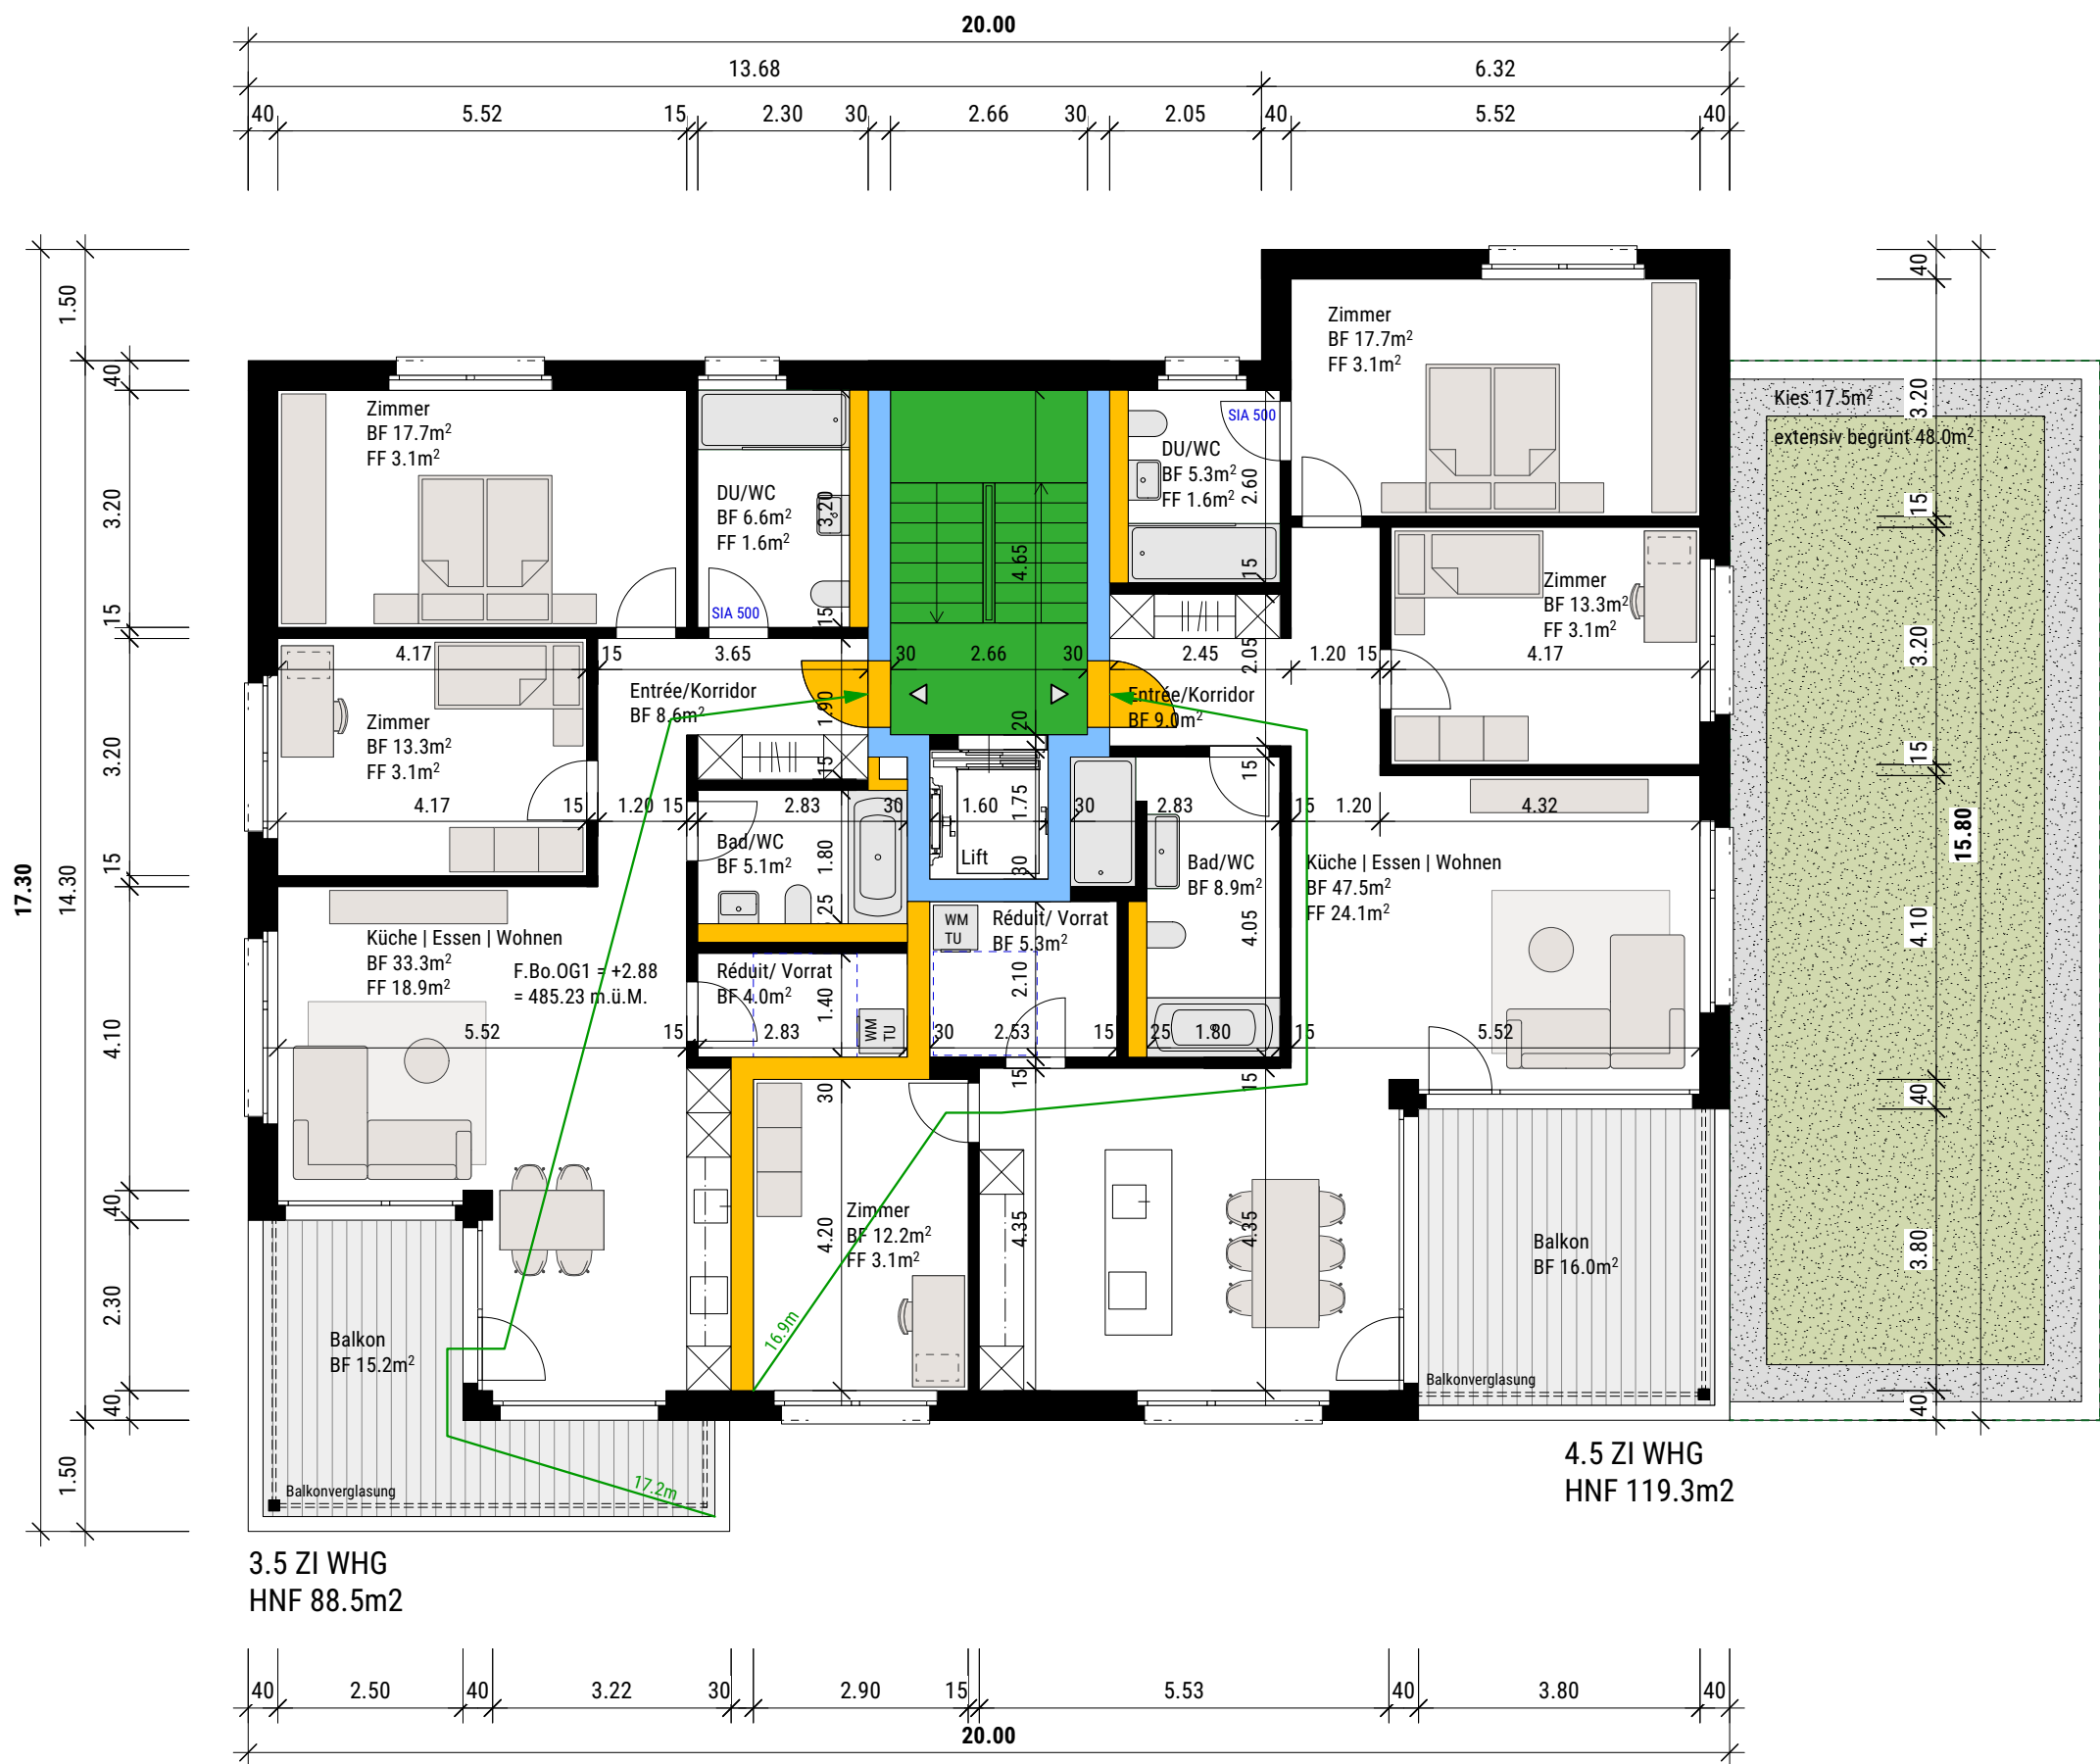


1.0obergeschoss		Brandschutzkonzept			
Objekt-Nr.:	Plan-Nr.:	Plangrösse:	Masstab:	Gezeichnet:	Datum:
2079	BK-603	ISO A3	1:100	LM	10.08.2026

Bauherrschaft:	Hodel Josef, Christoph-Schnyder-Strasse 2, 6210 Sursee		
Grundeigentümer:	Hodel Josef, Christoph-Schnyder-Strasse 2, 6210 Sursee		
Bauobjekt:	Ersatzneubau MFH	Feldmatt 2, 6246 Altishofen	
 beplus Architekten AG · Eichbühlstrasse 11 · 6246 Altishofen T 062 748 96 10 · F 062 748 96 15 · altishofen@beplus-architekten.ch · www.beplus-architekten.ch			

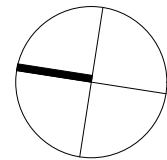

1.0 FLUCHTWEGE	
	Notausgang mit Notausgangverschluss SN EN 179 oder nicht abschliessbar
	Fluchtweglänge
	vertikaler Fluchtweg
2.1 FEUERWIDERSTÄNDE	
	Feuerwiderstand EI 60-RF1
	Feuerwiderstand EI 30-RF1
	Feuerwiderstand EI 60
	Feuerwiderstand EI 30
2.2 ABSCHLÜSSE	
	Türe / Tor EI 30
	selbstschliessend
3.0 LÖSCHANLAGEN	
	Handfeuerlöscher
6.0 FEUERWEHR	
	Hauptzugang Feuerwehr
	Zusätzlicher Zugang Feuerwehr
7.0 DIVERSES	
	Personenbelegung xxx Personen
	Wechselrichter
	Stromabschaltung (HV, PV, ...)

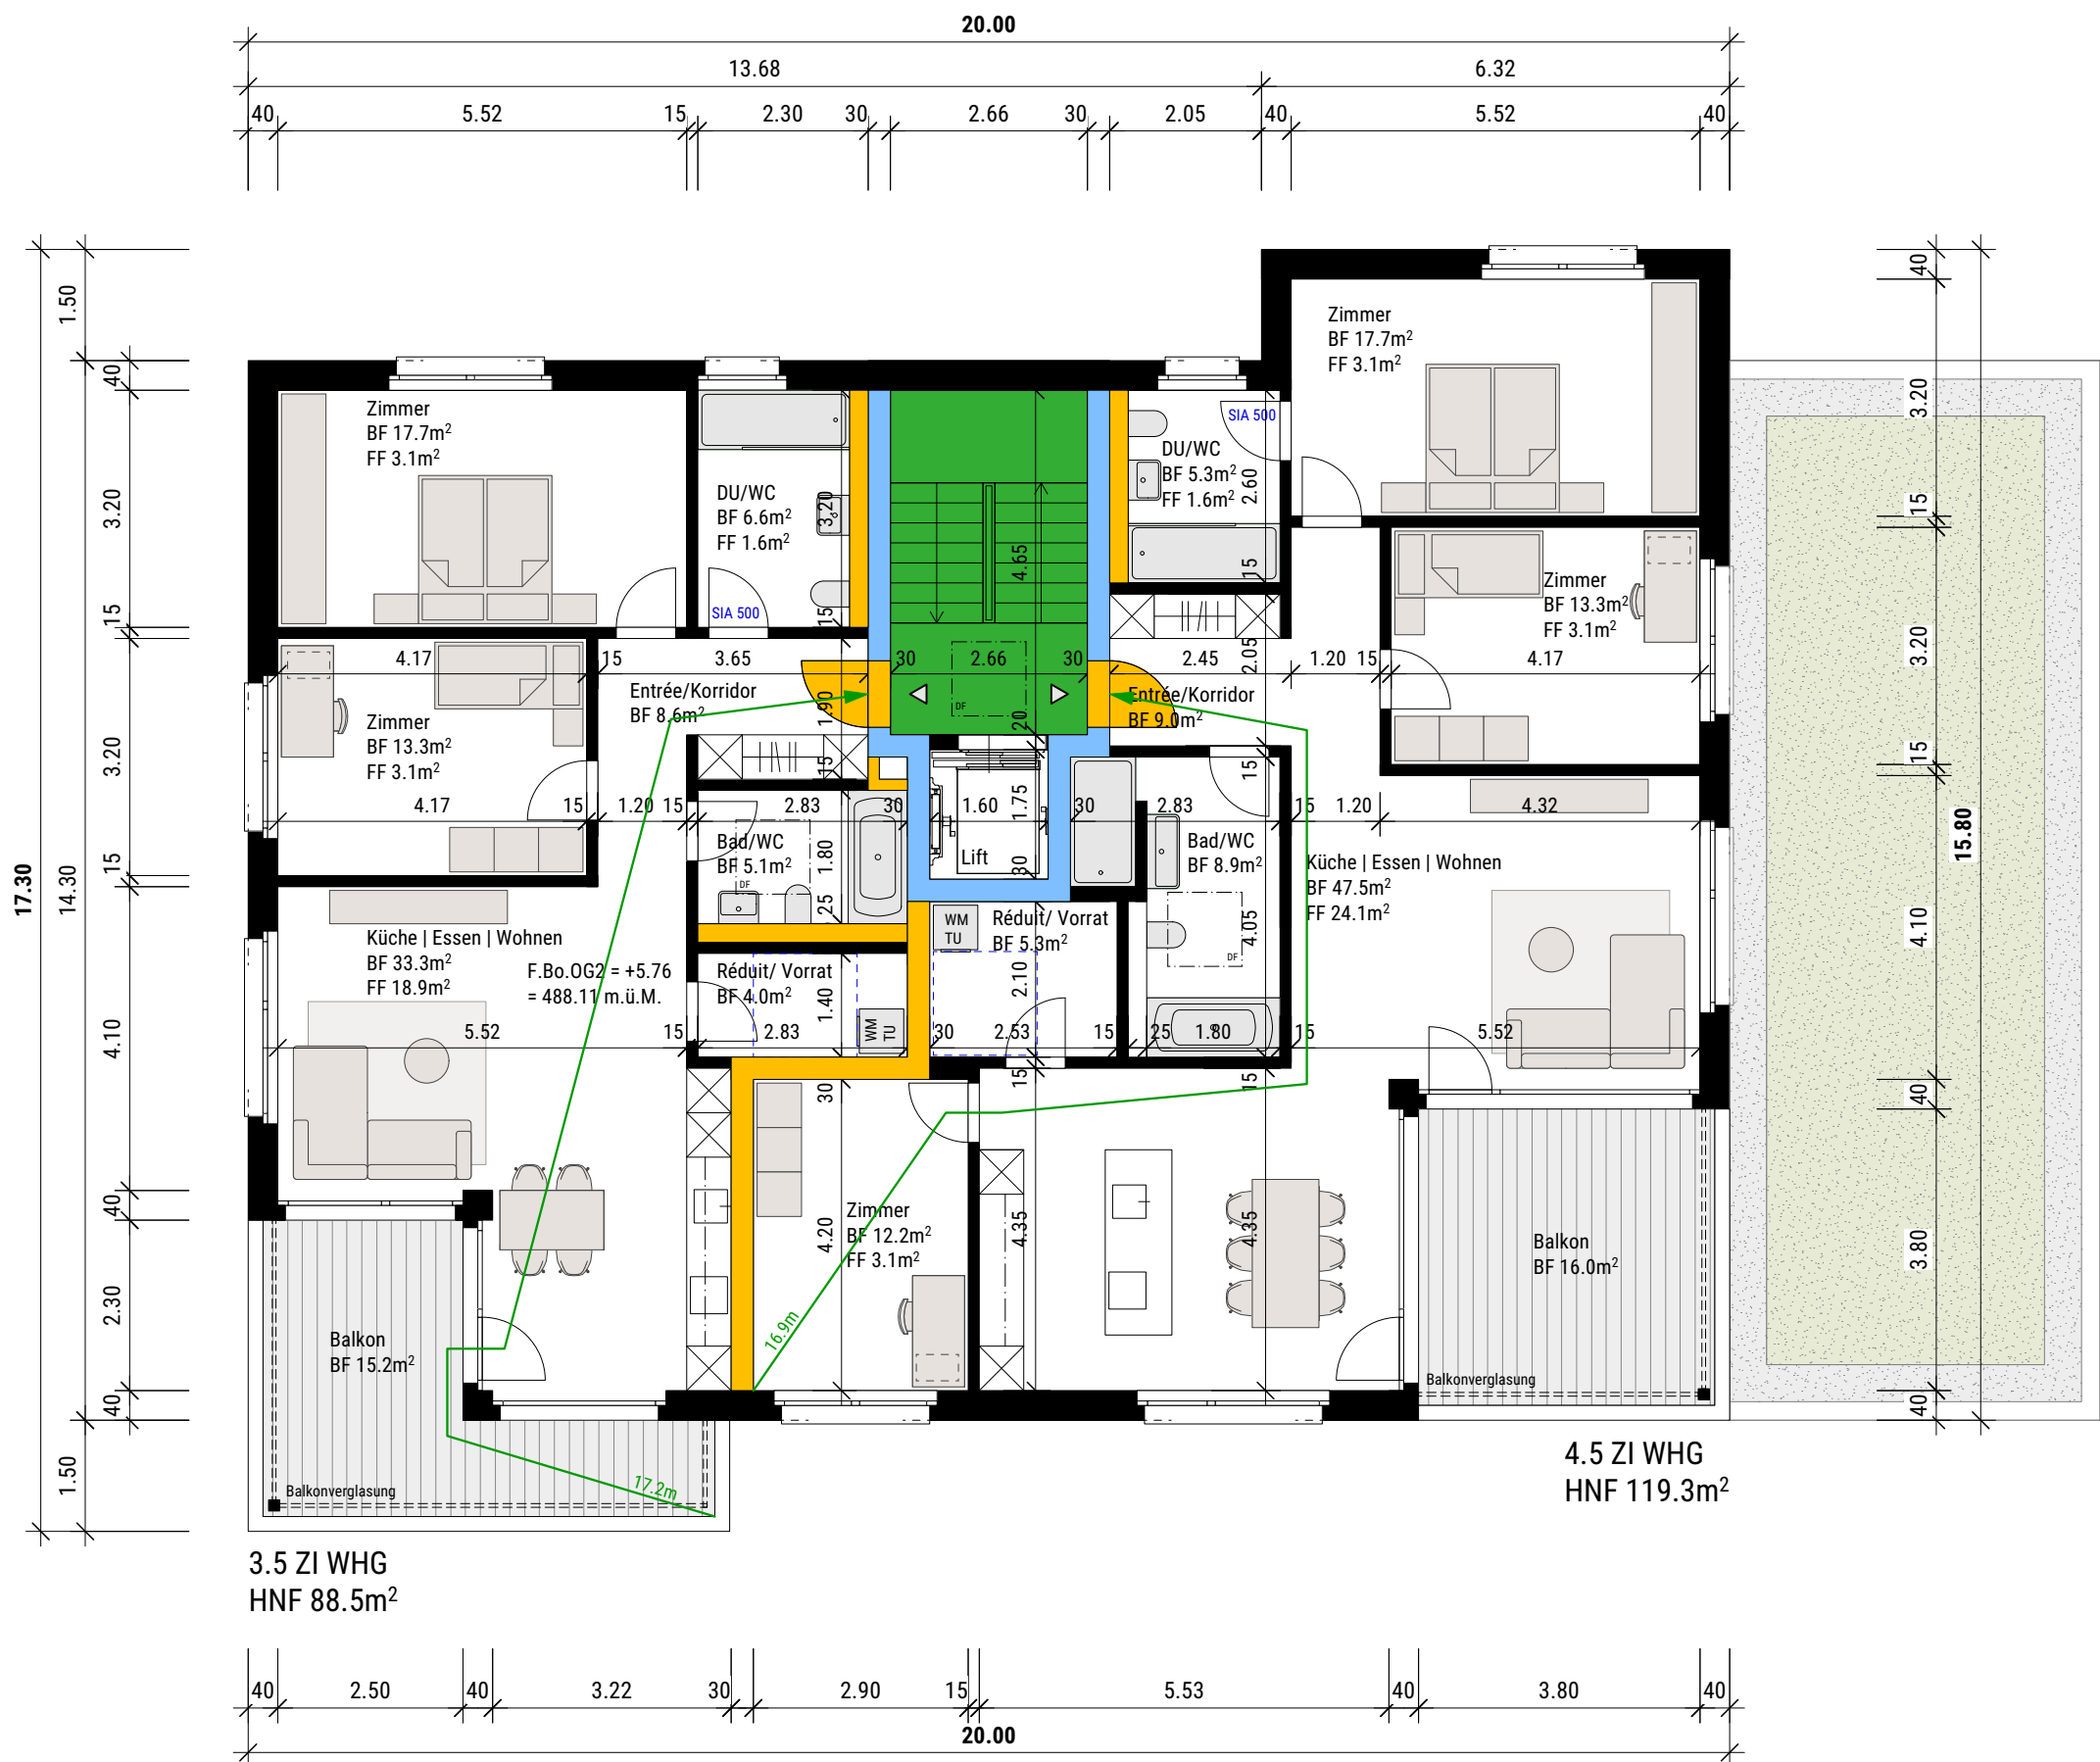

2.0 Obergeschoss


Brandschutzkonzept


Objekt-Nr.:	Plan-Nr.:	Plangrösse:	Masstab:	Gezeichnet:	Datum:
2079	BK-604	ISO A3	1:100	LM	10.08.2026

Bauherrschaft:	Hodel Josef, Christoph-Schnyder-Strasse 2, 6210 Sursee
Grundeigentümer:	Hodel Josef, Christoph-Schnyder-Strasse 2, 6210 Sursee
Bauobjekt:	Ersatzneubau MFH
	Feldmatt 2, 6246 Altishofen

 **bepius Architekten AG** · Eichbühlstrasse 11 · 6246 Altishofen
T 062 748 96 10 · F 062 748 96 15 · altishofen@bepius-architekten.ch · www.bepius-architekten.ch

bepius
ARCHITEKTEN

 1.0 FLUCHTWEGE	
	Notausgang mit Notausgangverschluss SN EN 179 oder nicht abschliessbar
	Fluchtweglänge
	vertikaler Fluchtweg
2.1 FEUERWIDERSTÄNDE	
	Feuerwiderstand EI 60-RF1
	Feuerwiderstand EI 30-RF1
	Feuerwiderstand EI 60
	Feuerwiderstand EI 30
2.2 ABSCHLÜSSE	
	Türe / Tor EI 30
	selbstschliessend
3.0 LÖSCHANLAGEN	
	Handfeuerlöscher
6.0 FEUERWEHR	
	Hauptzugang Feuerwehr
	Zusätzlicher Zugang Feuerwehr
7.0 DIVERSES	
	Personenbelegung xxx Personen
	Wechselrichter
	Stromabschaltung (HV, PV, ...)

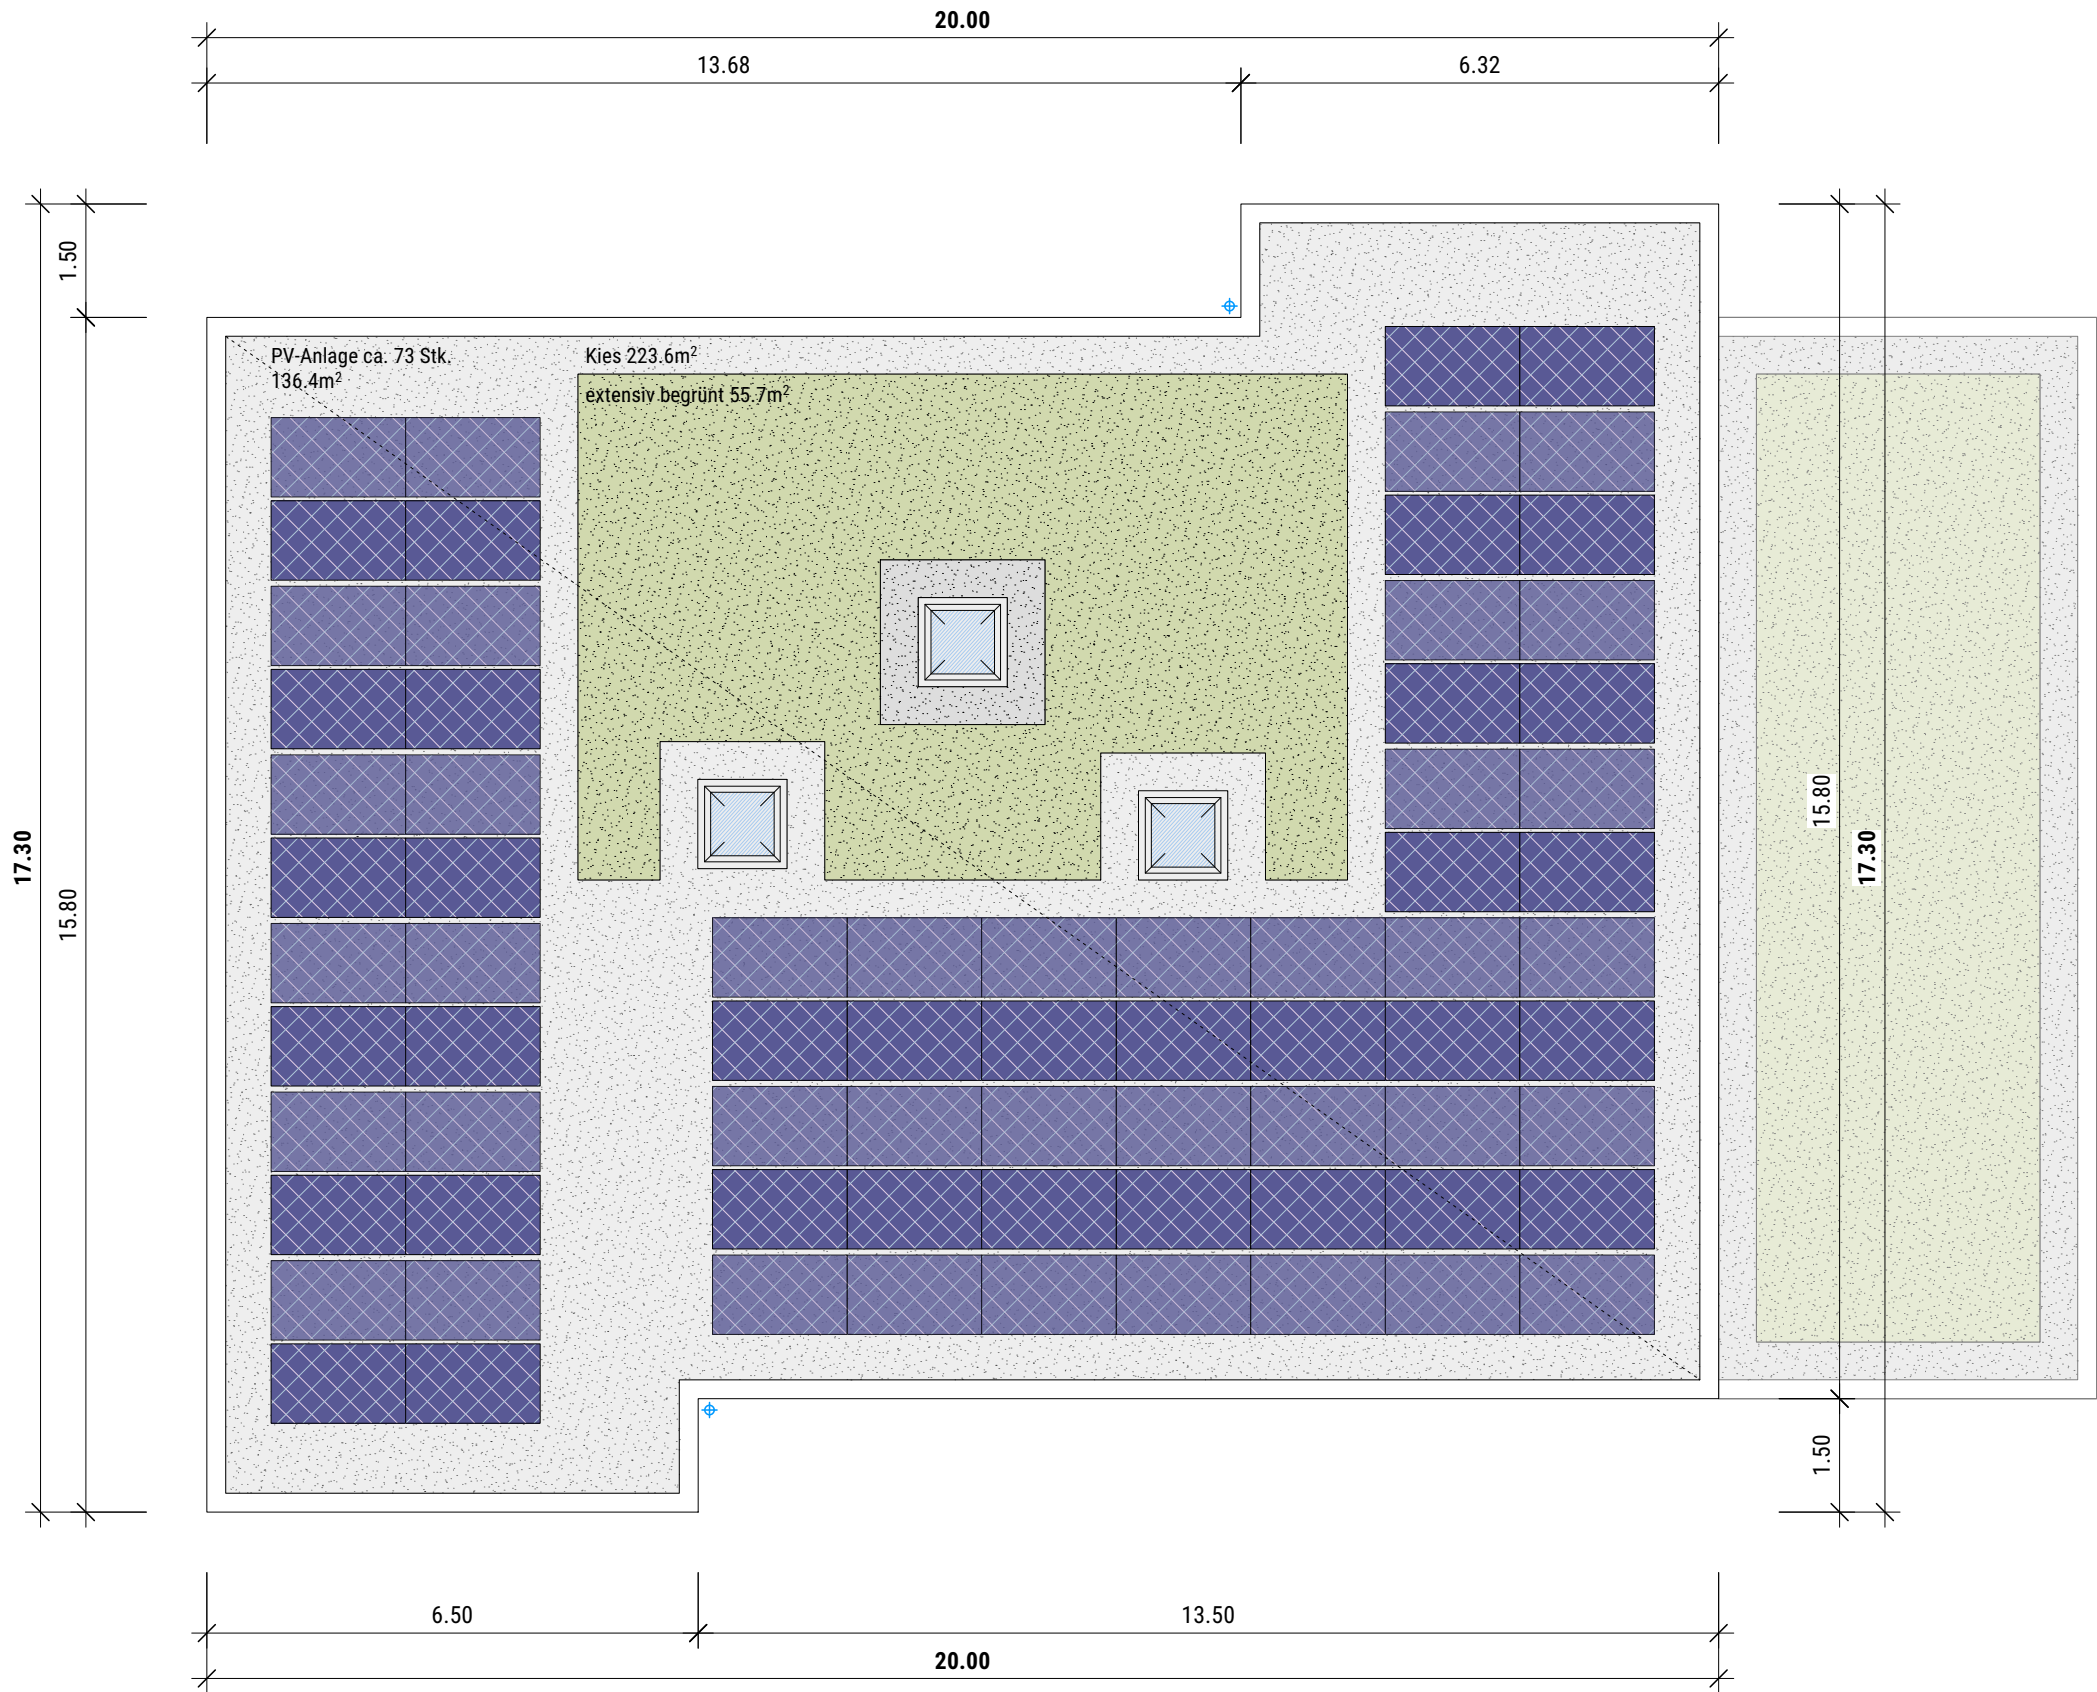

Dachaufsicht


Objekt-Nr.:	Plan-Nr.:	Plangrösse:	Massstab:	Gezeichnet:	Datum:
2079	BK-605	ISO A3	1:100	LM	10.08.2026

Brandschutzkonzept

Bauherrschaft:	Hodel Josef, Christoph-Schnyder-Strasse 2, 6210 Sursee
Grundeigentümer:	Hodel Josef, Christoph-Schnyder-Strasse 2, 6210 Sursee
Bauobjekt:	Ersatzneubau MFH
	Feldmatt 2, 6246 Altishofen

 **beplus Architekten AG** · Eichbühlstrasse 11 · 6246 Altishofen
T 062 748 96 10 · F 062 748 96 15 · altishofen@beplus-architekten.ch · www.beplus-architekten.ch

beplus
ARCHITEKTEN

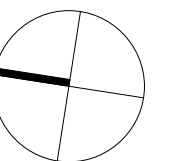

1.0 FLUCHTWEGE	2.1 FEUERWIDERSTÄNDE	Feuerwiderstand EI 30	3.0 LÖSCHANLAGEN	 Zusätzlicher Zugang Feuerwehr
 Notausgang mit Notausgangverschluss SN EN 179 oder nicht abschliessbar	 Feuerwiderstand EI 60-RF1	2.2 ABSCHLÜSSE	 Handfeuerlöscher	7.0 DIVERSES
 Fluchtweglänge	 Feuerwiderstand EI 30-RF1	 Türe / Tor EI 30	6.0 FEUERWEHR	 Personenbelegung xxx Personen
 vertikaler Fluchtweg	 Feuerwiderstand EI 60	 selbstschliessend	 Hauptzugang Feuerwehr	 Wechselrichter
				 Stromabschaltung (HV, PV, ...)



Schnitt A-A

Brandschutzkonzept


Objekt-Nr.:	Plan-Nr.:	Plangrösse:	Massstab:	Gezeichnet:	Datum:
2079	BK-606	ISO A3	1:100	LM	10.08.2026

Bauherrschaft:	Hodel Josef, Christoph-Schnyder-Strasse 2, 6210 Sursee
Grundeigentümer:	Hodel Josef, Christoph-Schnyder-Strasse 2, 6210 Sursee
Bauobjekt:	Ersatzneubau MFH
	Feldmatt 2, 6246 Altishofen

 beplus Architekten AG · Eichbühlstrasse 11 · 6246 Altishofen
T 062 748 96 10 · F 062 748 96 15 · altishofen@beplus-architekten.ch · www.beplus-architekten.ch

beplus
ARCHITEKTEN

1.0 FLUCHTWEGE	2.1 FEUERWIDERSTÄNDE	Feuerwiderstand EI 30	3.0 LÖSCHANLAGEN	Zusätzlicher Zugang Feuerwehr
Notausgang mit Notausgangverschluss SN EN 179 oder nicht abschliessbar	Feuerwiderstand EI 60-RF1	2.2 ABSCHLÜSSE	Handfeuerlöscher	7.0 DIVERSES
Fluchtweglänge	Feuerwiderstand EI 30-RF1	Türe / Tor EI 30	6.0 FEUERWEHR	Pers..... Personenbelegung xxx Personen
vertikaler Fluchtweg	Feuerwiderstand EI 60	selbstschliessend	Hauptzugang Feuerwehr	Wechselrichter
				Stromabschaltung (HV, PV, ...)

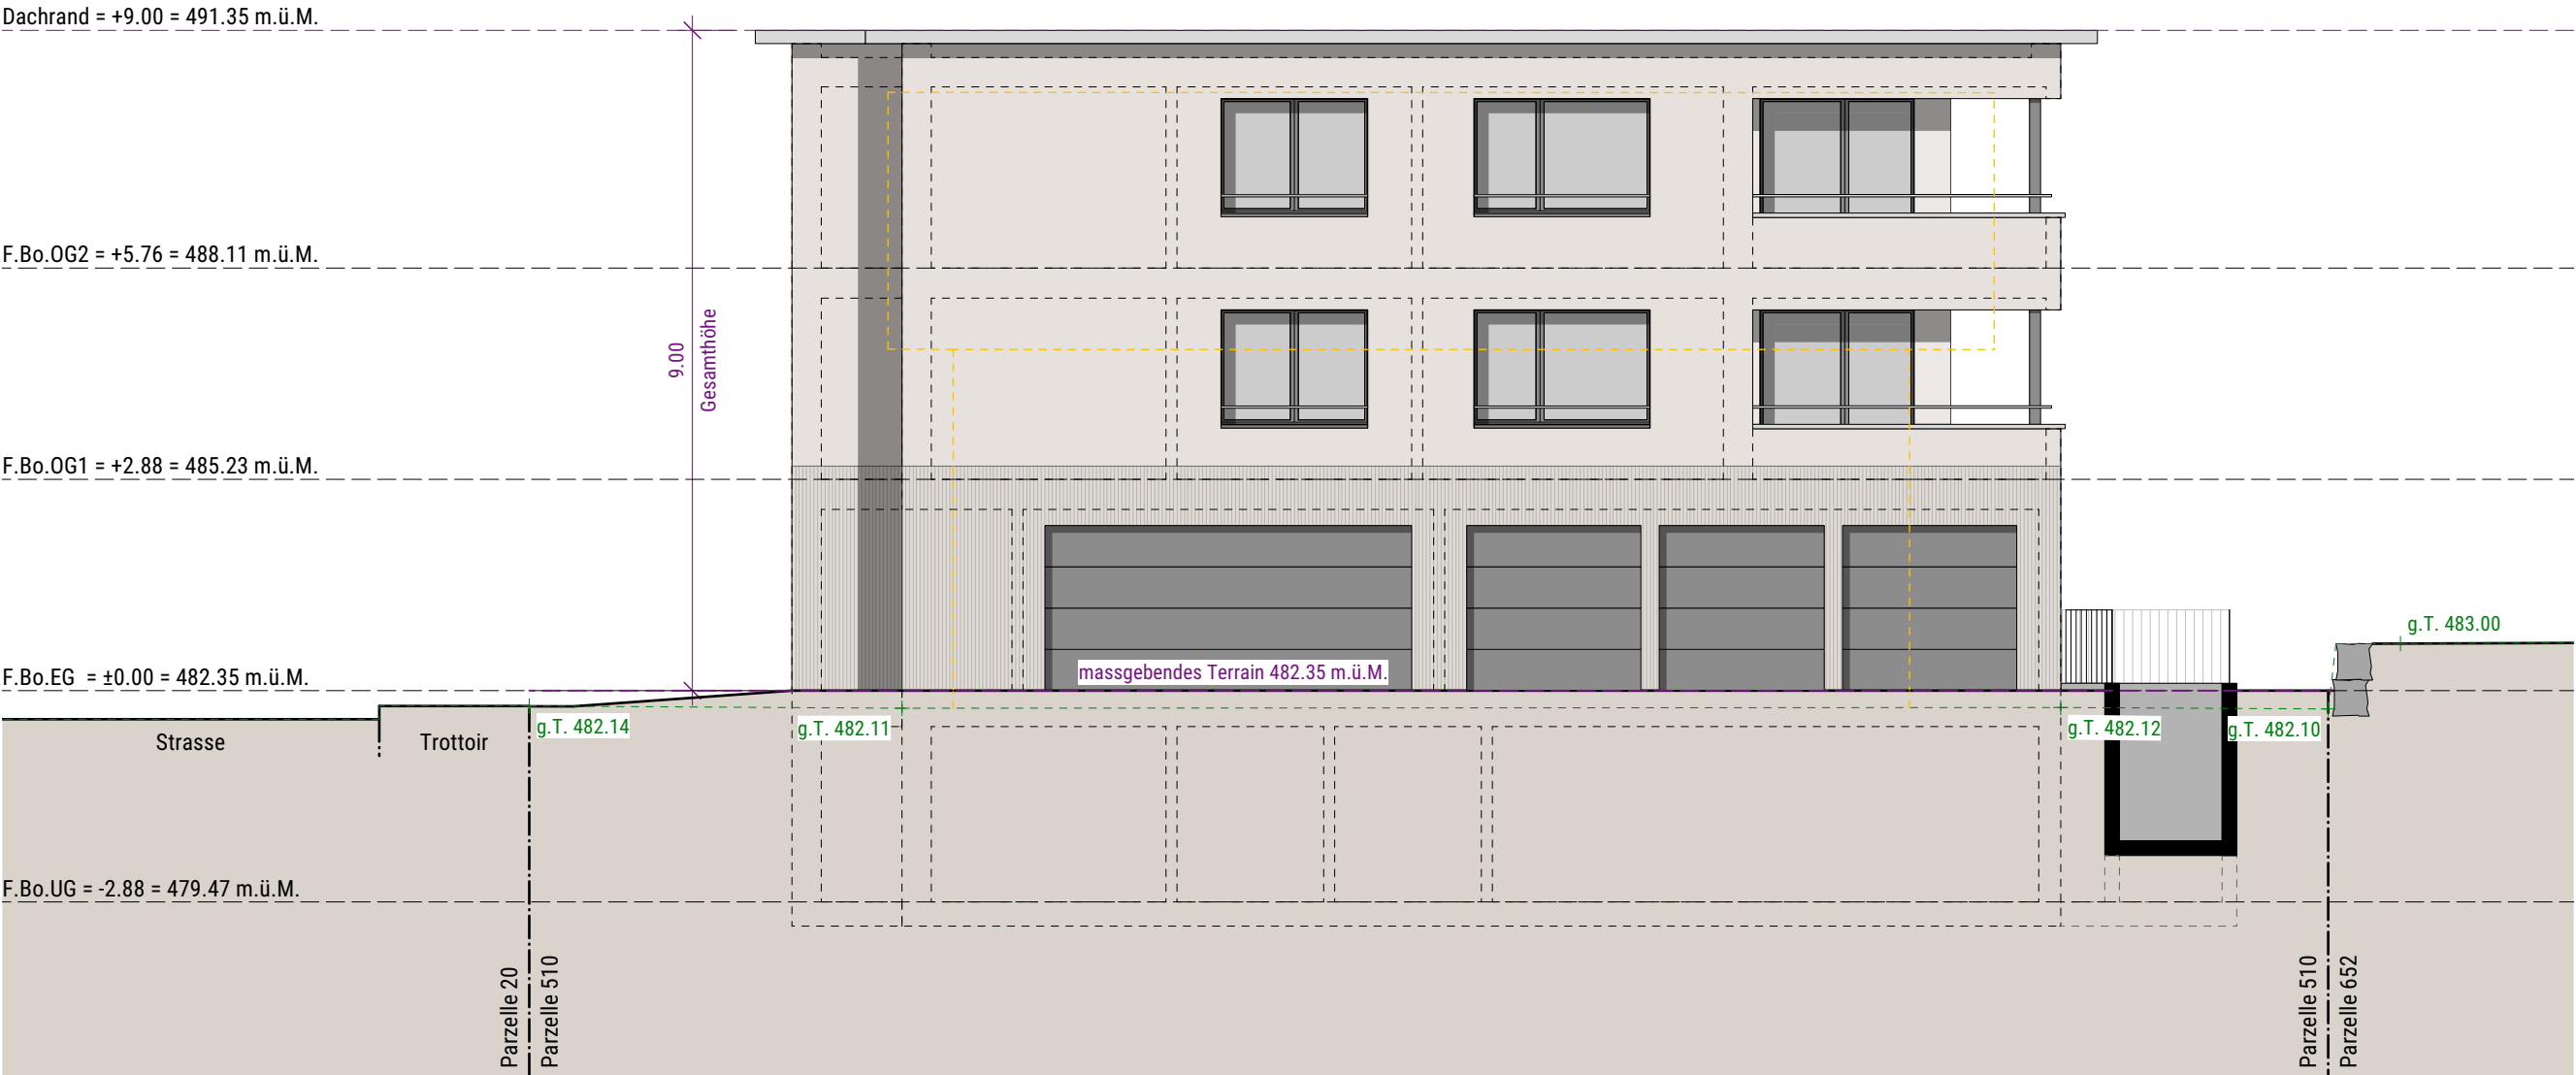

Nordfassade

Objekt-Nr.:	Plan-Nr.:	Plangrösse:	Massstab:	Gezeichnet:	Datum:
2079	BK-607	ISO A3	1:100	LM	10.08.2026

Brandschutzkonzept

Bauherrschaft:	Hodel Josef, Christoph-Schnyder-Strasse 2, 6210 Sursee
Grundeigentümer:	Hodel Josef, Christoph-Schnyder-Strasse 2, 6210 Sursee
Bauobjekt:	Ersatzneubau MFH Feldmatt 2, 6246 Altishofen



beplus Architekten AG · Eichbühlstrasse 11 · 6246 Altishofen
T 062 748 96 10 · F 062 748 96 15 · altishofen@beplus-architekten.ch · www.beplus-architekten.ch

beplus
ARCHITEKTEN

1.0 FLUCHTWEGE	2.1 FEUERWIDERSTÄNDE	Feuerwiderstand EI 30	3.0 LÖSCHANLAGEN	Zusätzlicher Zugang Feuerwehr	Stromabschaltung (HV, PV, ...)
Notausgang mit Notausgangverschluss SN EN 179 oder nicht abschliessbar	Feuerwiderstand EI 60-RF1	2.2 ABSCHLÜSSE	Handfeuerlöscher	7.0 DIVERSES	
Fluchtweglänge	Feuerwiderstand EI 30-RF1	Türe / Tor EI 30	6.0 FEUERWEHR	Pers..... Personenbelegung xxx Personen	
vertikaler Fluchtweg	Feuerwiderstand EI 60	selbstschliessend	Hauptzugang Feuerwehr	Wechselrichter	



Ostfassade

Brandschutzkonzept


Objekt-Nr.:	Plan-Nr.:	Plangrösse:	Massstab:	Gezeichnet:	Datum:
2079	BK-608	0.630m / 0.297m	1:100	LM	10.08.2026

Bauherrschaft:	Hodel Josef, Christoph-Schnyder-Strasse 2, 6210 Sursee
Grundeigentümer:	Hodel Josef, Christoph-Schnyder-Strasse 2, 6210 Sursee
Bauobjekt:	Ersatzneubau MFH
	Feldmatt 2, 6246 Altishofen



beplus Architekten AG · Eichbühlstrasse 11 · 6246 Altishofen
T 062 748 96 10 · F 062 748 96 15 · altishofen@beplus-architekten.ch · www.beplus-architekten.ch

1.0 FLUCHTWEGE	2.1 FEUERWIDERSTÄNDE	Feuerwiderstand EI 30	3.0 LÖSCHANLAGEN	 Zusätzlicher Zugang Feuerwehr
 Notausgang mit Notausgangverschluss SN EN 179 oder nicht abschliessbar	 Feuerwiderstand EI 60-RF1	2.2 ABSCHLÜSSE	 Handfeuerlöscher	7.0 DIVERSES
 Fluchtweglänge	 Feuerwiderstand EI 30-RF1	 Türe / Tor EI 30	6.0 FEUERWEHR	 Personenbelegung xxx Personen
 vertikaler Fluchtweg	 Feuerwiderstand EI 60	 selbstschliessend	 Hauptzugang Feuerwehr	 Wechselrichter
				 Stromabschaltung (HV, PV, ...)

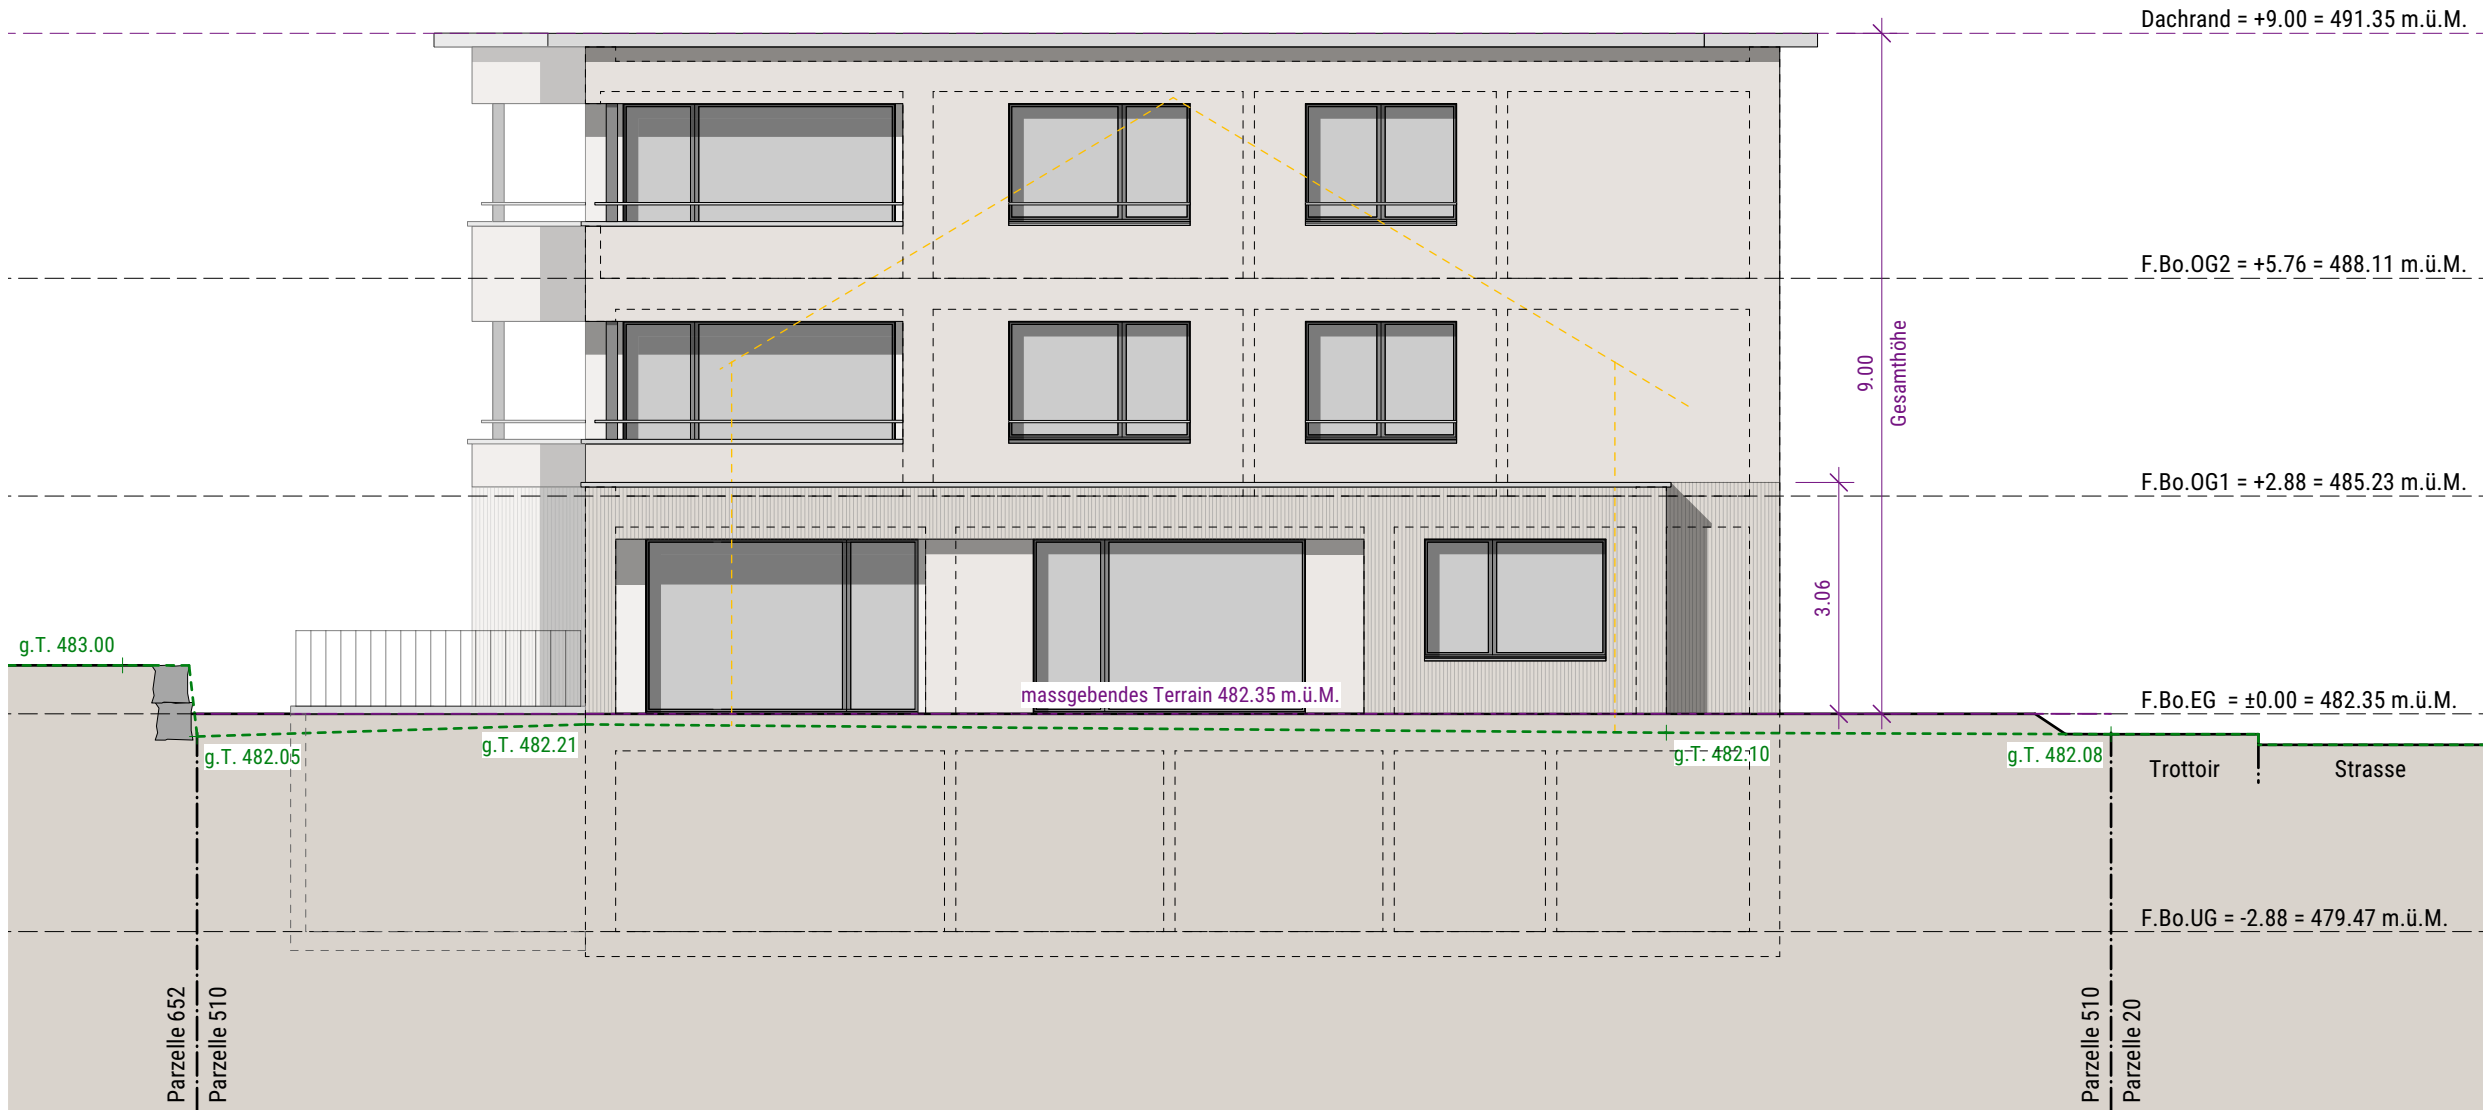

Südfassade

Brandschutzkonzept


Objekt-Nr.:	Plan-Nr.:	Plangrösse:	Masstab:	Gezeichnet:	Datum:
2079	BK-609	ISO A3	1:100	LM	10.08.2026

Bauherrschaft:	Hodel Josef, Christoph-Schnyder-Strasse 2, 6210 Sursee
Grundeigentümer:	Hodel Josef, Christoph-Schnyder-Strasse 2, 6210 Sursee
Bauobjekt:	Ersatzneubau MFH Feldmatt 2, 6246 Altishofen

 **bepius Architekten AG** · Eichbühlstrasse 11 · 6246 Altishofen
T 062 748 96 10 · F 062 748 96 15 · altishofen@bepius-architekten.ch · www.bepius-architekten.ch

bepius
ARCHITEKTEN

1.0 FLUCHTWEGE	2.1 FEUERWIDERSTÄNDE	Feuerwiderstand EI 30	3.0 LÖSCHANLAGEN	Zusätzlicher Zugang Feuerwehr	Stromabschaltung (HV, PV, ...)
Notausgang mit Notausgangverschluss SN EN 179 oder nicht abschliessbar	Feuerwiderstand EI 60-RF1	2.2 ABSCHLÜSSE	Handfeuerlöscher	7.0 DIVERSES	
Fluchtweglänge	Feuerwiderstand EI 30-RF1	Türe / Tor EI 30	6.0 FEUERWEHR	Pers..... Personenbelegung xxx Personen	
vertikaler Fluchtweg	Feuerwiderstand EI 60	selbstschliessend	Hauptzugang Feuerwehr	Wechselrichter	

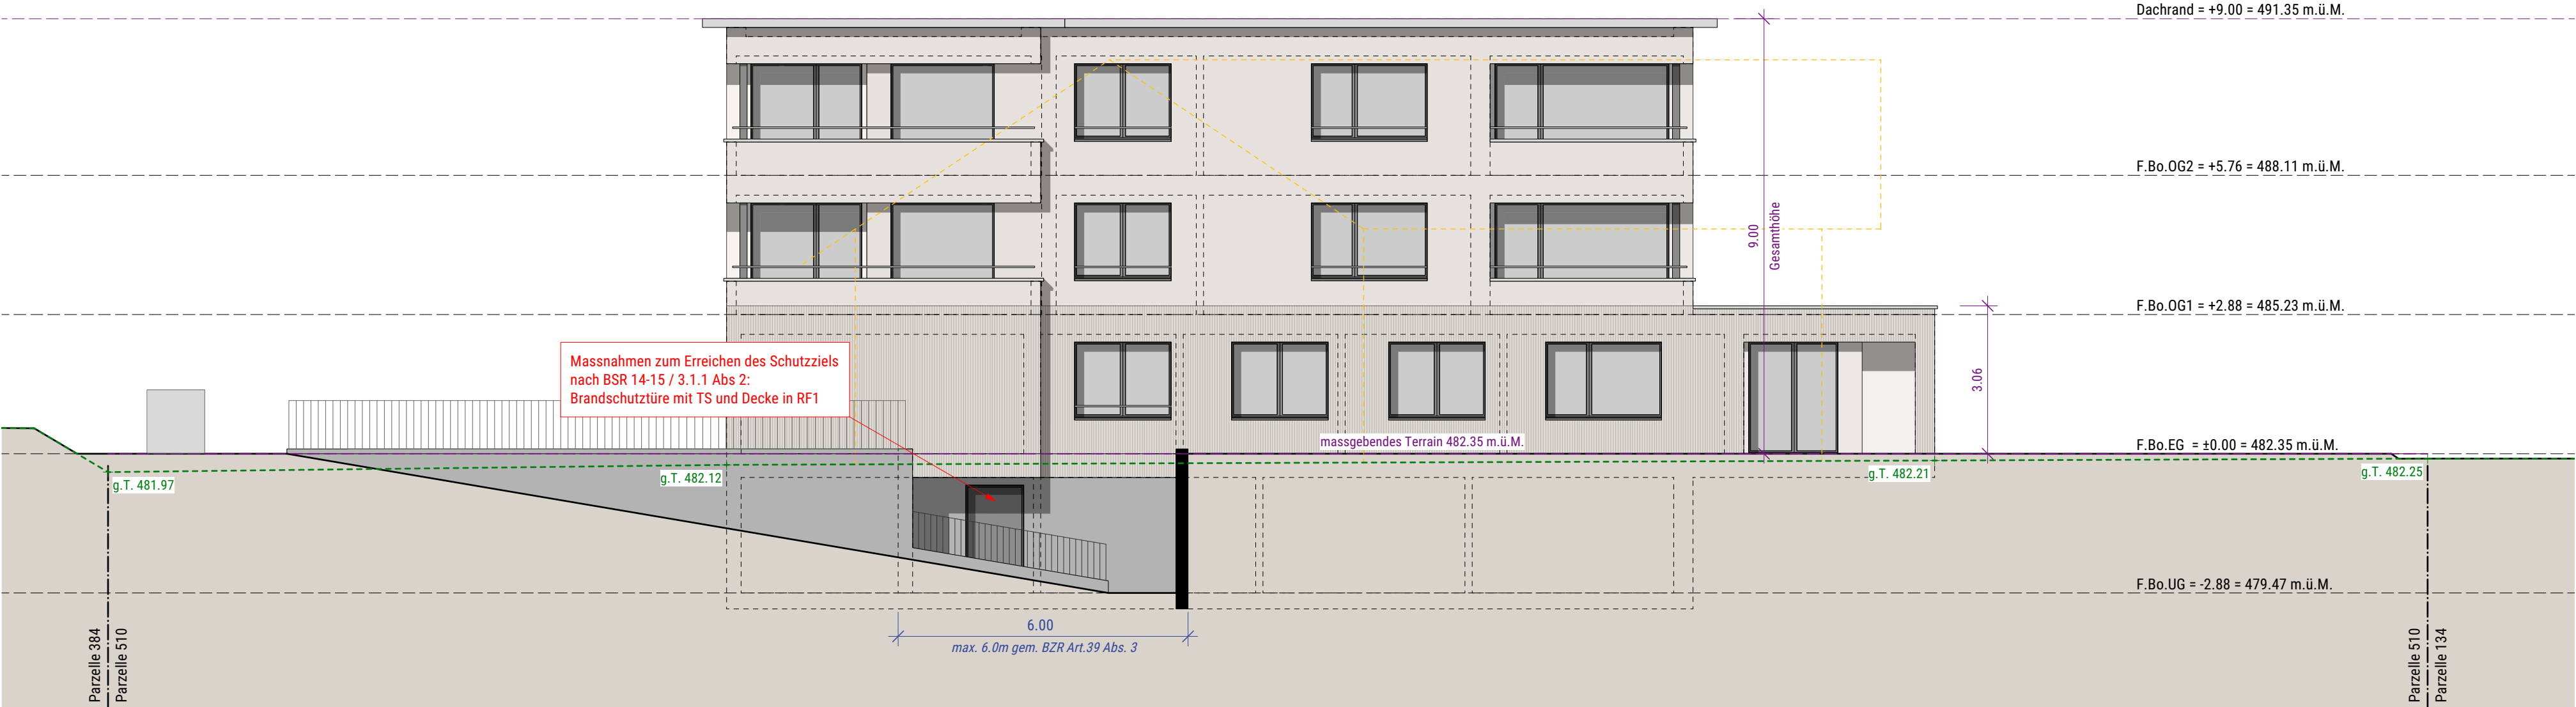

Westfassade

Brandschutzkonzept

Objekt-Nr.:	Plan-Nr.:	Plangrösse:	Massstab:	Gezeichnet:	Datum:
2079	BK-610	0.630m / 0.297m	1:100	LM	10.08.2026

Bauherrschaft:	Hodel Josef, Christoph-Schnyder-Strasse 2, 6210 Sursee
Grundeigentümer:	Hodel Josef, Christoph-Schnyder-Strasse 2, 6210 Sursee
Bauobjekt:	Ersatzneubau MFH Feldmatt 2, 6246 Altishofen

beplus Architekten AG · Eichbühlstrasse 11 · 6246 Altishofen
T 062 748 96 10 · F 062 748 96 15 · altishofen@beplus-architekten.ch · www.beplus-architekten.ch

beplus
ARCHITEKTEN