


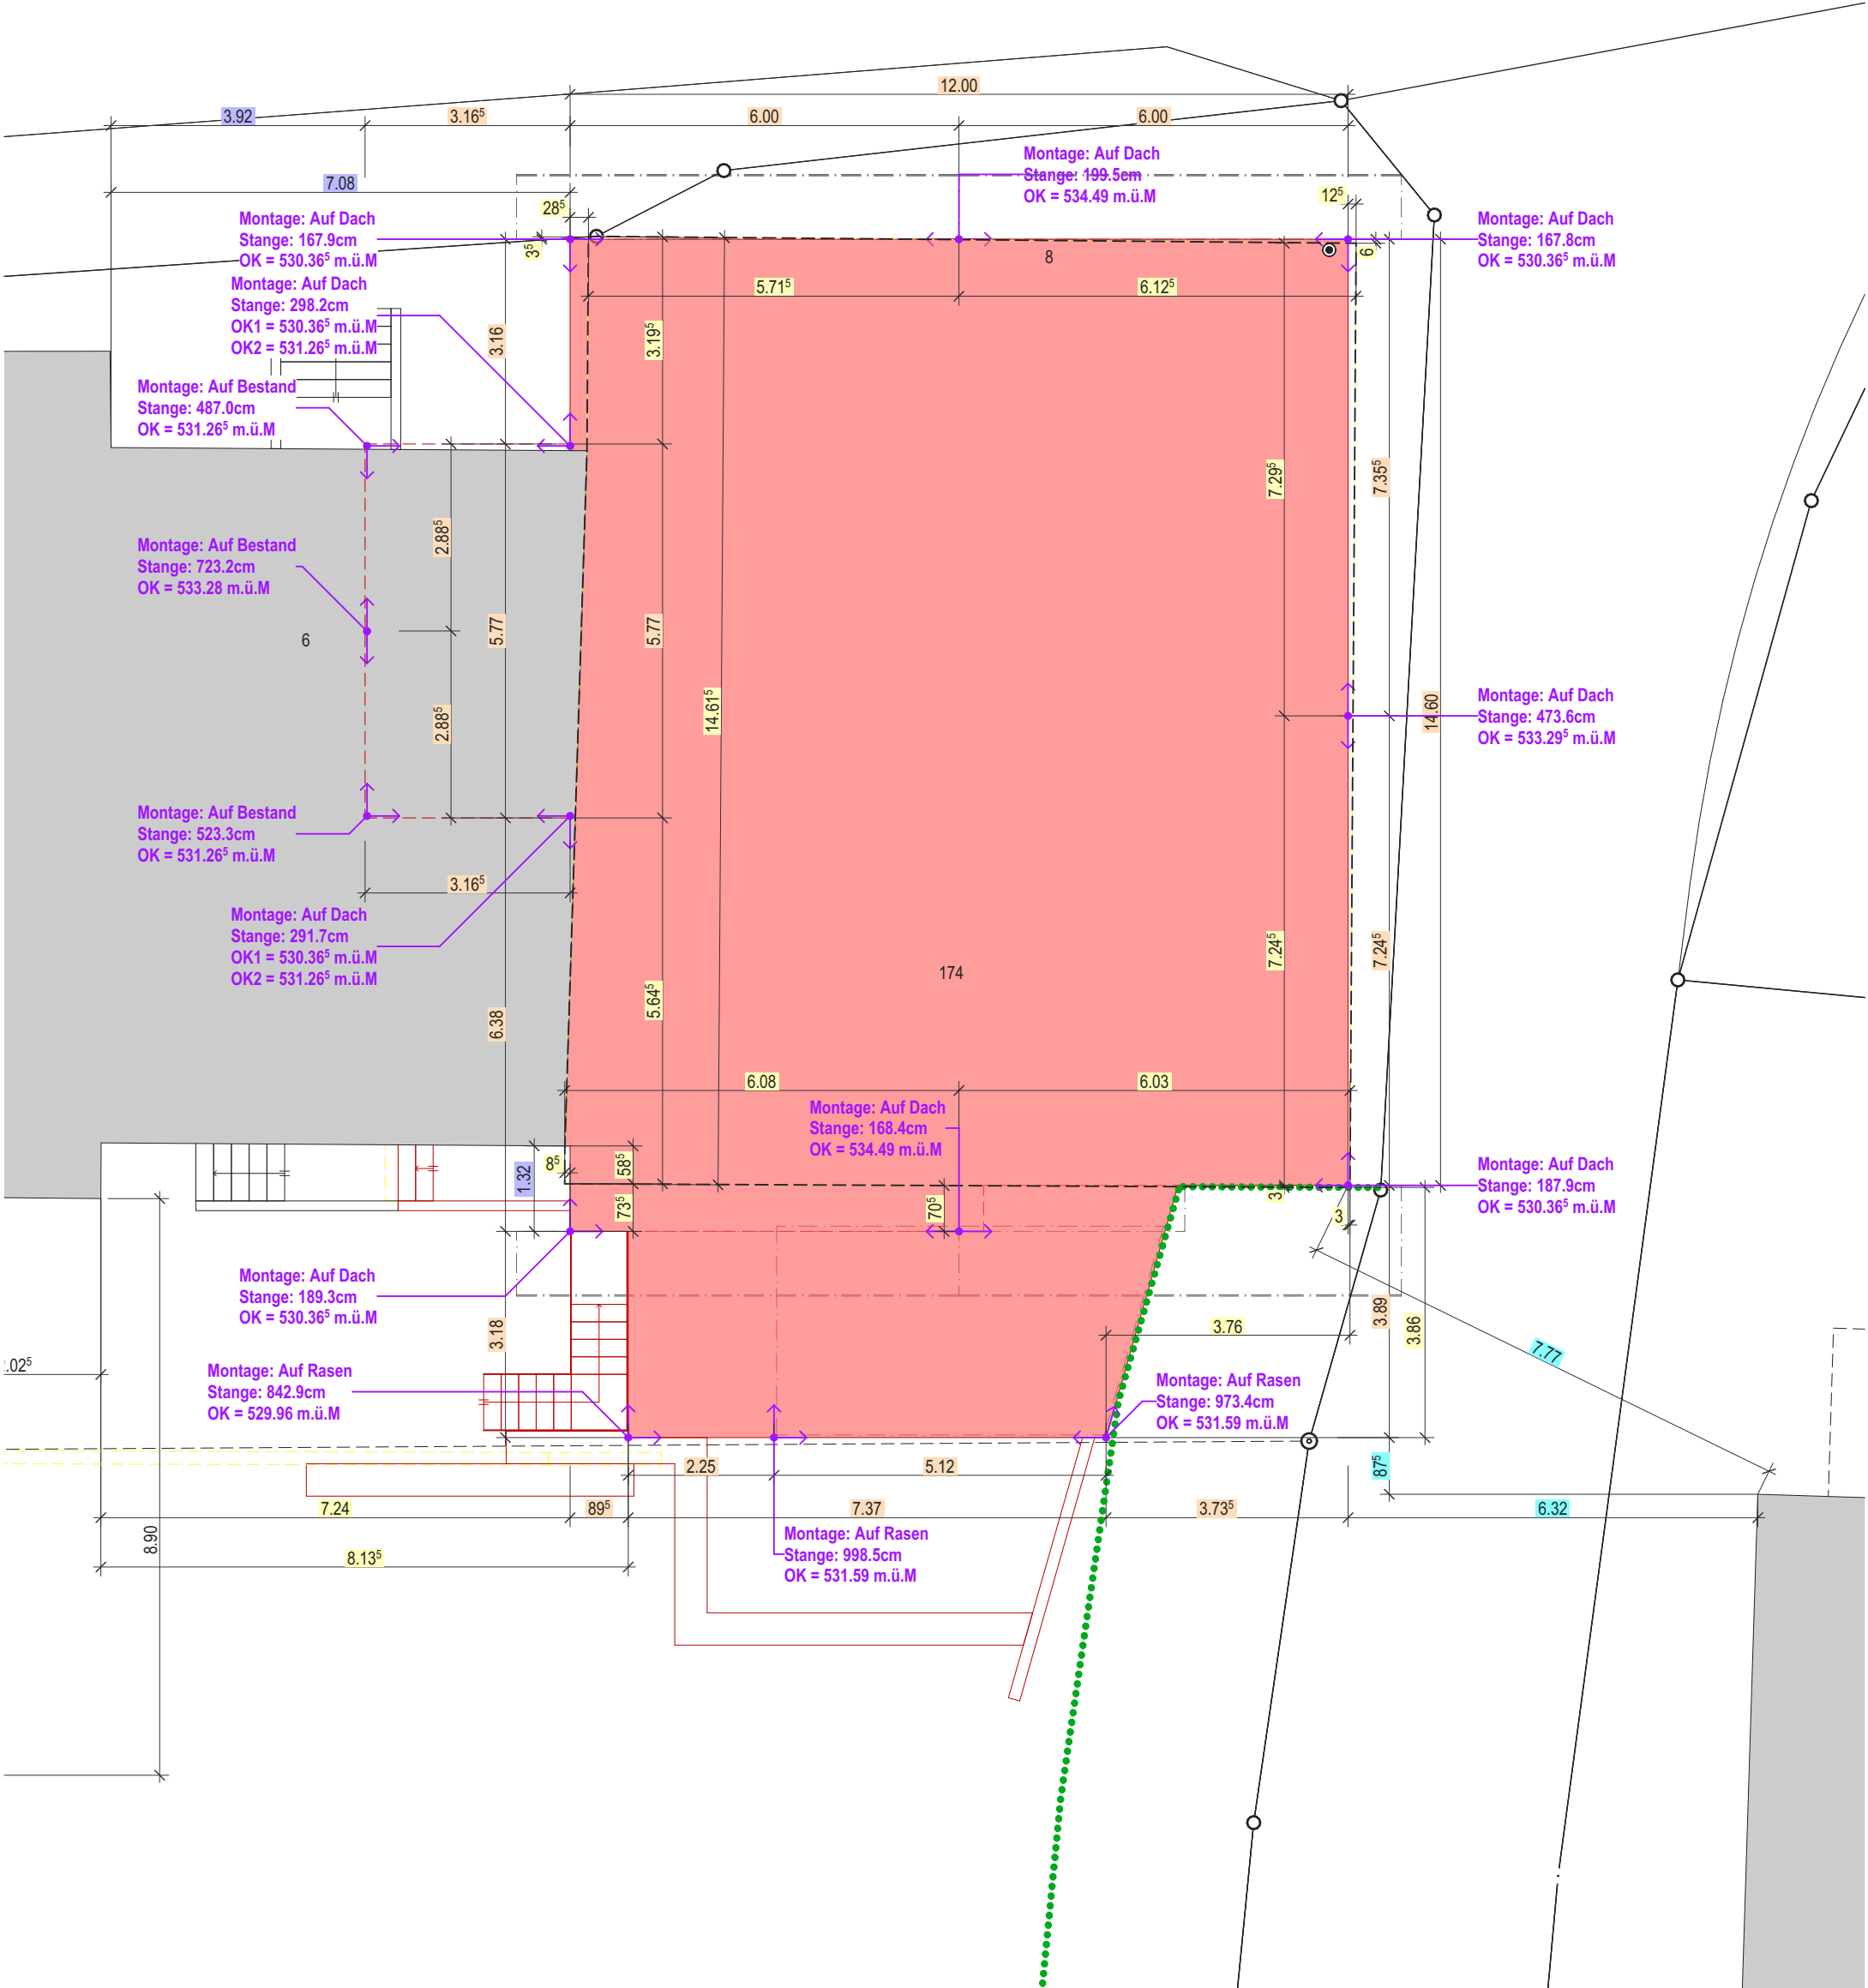

Bauprojekt

Dateiverzeichnis: Z:\CAD Arch\CAD\2106 JOS\02_Projekt\2.3 Bauprojekt\2.35 Bewilligungsverfahren\2023.04.18 Baueingabe Index_B_Vorbereitet\2106_Bauprojekt Index_B_2023.06.30.pln

2106-37

Baugespann

Ersatzneubau 4-Familienhaus | Kantonsstrasse 8 | 6105 Schachen
Bauherr: Josef Burri, Kantonsstrasse 8, 6105 Schachen
Architekt: Limacher Architekten AG, Bahnhofstrasse 4, 6102 Malters, 041 497 34 32

±0.00 = OK fertiger Boden
Erdgeschoss = 523.38 m.ü.M

limacher
architekten

dat: 10.07.2023

INDEX: A
mst: 1:100
pl / gr: A3
rev:
gez. cs