




Schweizerische Eidgenossenschaft
Confédération suisse
Confederazione Svizzera
Confederaziun svizra
In collaboration with the cantons

www.geo.admin.ch est un portail d'accès aux informations géolocalisées, données et services qui sont mis à disposition par l'administration fédérale

Responsabilité: Malgré la grande attention qu'elles portent à la justesse des informations diffusées sur ce site, les autorités fédérales ne peuvent endosser aucune responsabilité quant à la fidélité, à l'exactitude, à l'actualité, à la fiabilité et à l'intégralité de ces informations. Droits d'auteur: autorités de la Confédération suisse. http://www.disclaimer.admin.ch/conditions_d'utilisation.html
© swisstopo

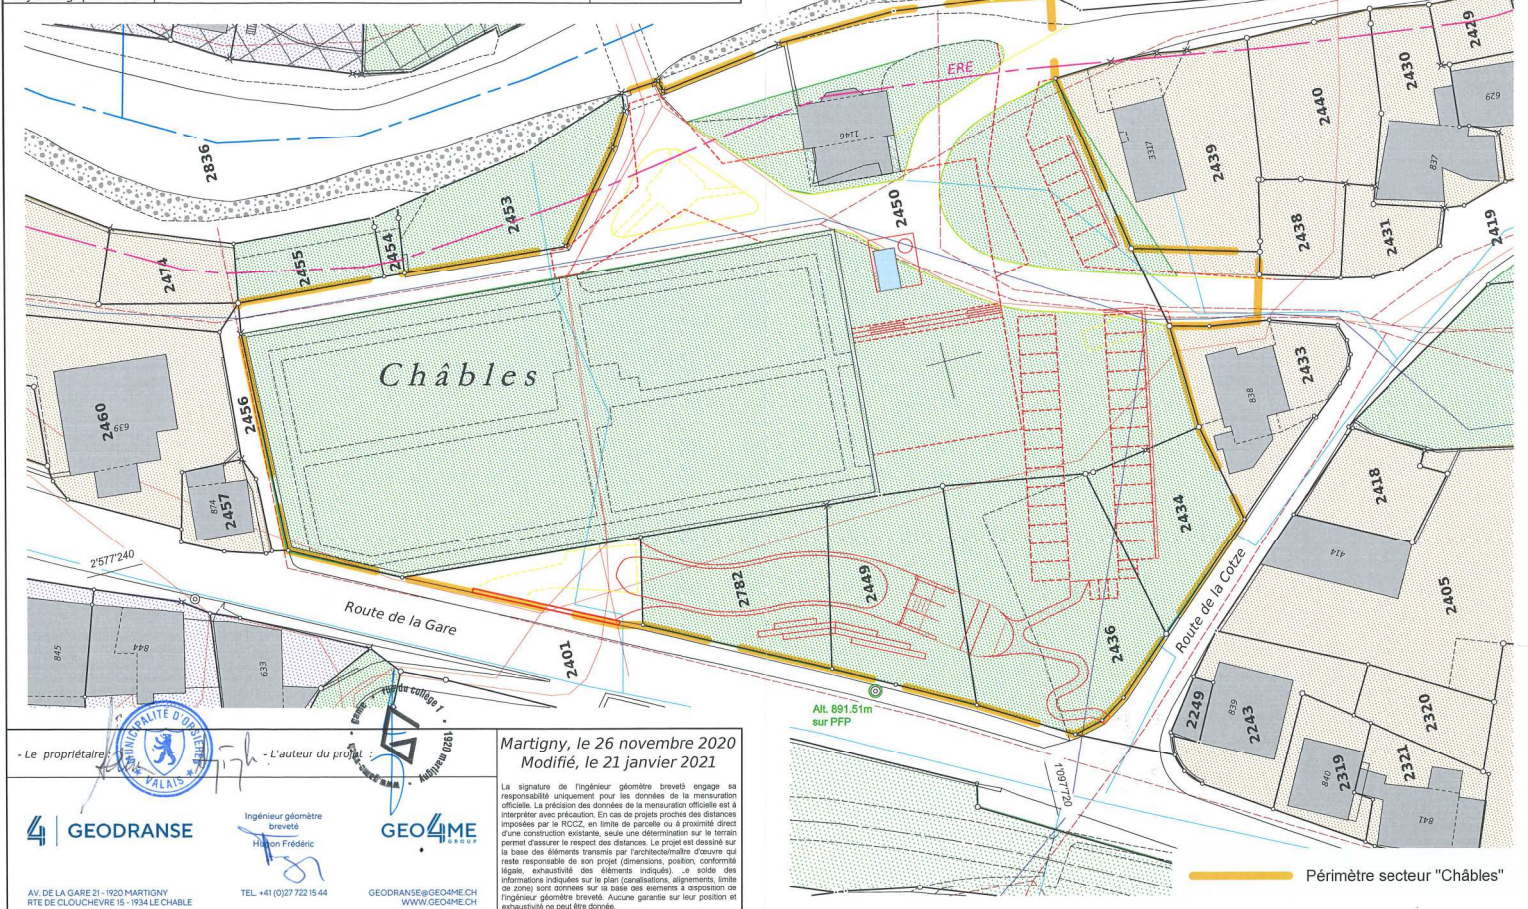

N° 2434	298 m²	jardin	298 m²
PROPRIETAIRE :			
ORSIERES, la Commune			
N° 2436	711 m²	pré	711 m²
PROPRIETAIRE :			
ORSIERES, la Commune			
N° 2449	436 m²	pré	436 m²
PROPRIETAIRE :			
ORSIERES, la Commune			
N° 2450	6'338 m²	bâtiment public 1146 autre surface verte autre revêtement dur jardin pré, champ route, chemin	127 m² 96 m² 910 m² 3'575 m² 475 m² 1'155 m²
PROPRIETAIRE :			
ORSIERES, la Commune			
N° 2782	415 m²	pré	415 m²
PROPRIETAIRE :			
ORSIERES, Bénéfice Paroissial			
N° 2401	3'874 m²	route	3'874 m²
PROPRIETAIRE :			
ETAT DU VALAIS			

N° 2419	1'683 m²	route autre revêtement dur jardin pré, champ trottoir	1'333 m² 250 m² 10 m² 78 m² 12 m²
PROPRIETAIRE :			
ORSIERES, la Commune			

N° 2433	BISELX Maurice Pierre André de Ulysse Lucien		
N° 2438	RAUSIS Grégory Eddy de Michel François Joseph $\frac{1}{2}$ et son épouse SAUTHIER Laure Priska Marguerite Berthe de Jean-Paul $\frac{1}{2}$		
N° 2439	TISSIERES Joël de Pierre $\frac{1}{2}$, HEINIGER Kymie de Germain $\frac{1}{2}$		
N° 2453	ORSIERES, Bénéfice Paroissial		
N° 2836	ORSIERES, La Commune		



105 | Cœur d'Orsières

ENQ-ORS | Enquête - Information
Plan situation générale

ENQ-ORS.01

révisé 0.001 - 0.001 - 0.001



plan n°	105-ENQ-ORS.01
échelle	1:500
date	2019.11.18_PROJ
format	A1
date	26.11.2020 / nc

Réaménagement du Vieux-Bourg à Orsières
pour la Commune d'Orsières




michel cardey | nicolas meillon | architectes gff sa
rue du collège 11 1900 mérégnay | tél 027 723 88 50 | fax 027 723 21 82
info@cardey-meillon.fr | www.gff-sa.ch



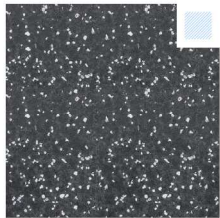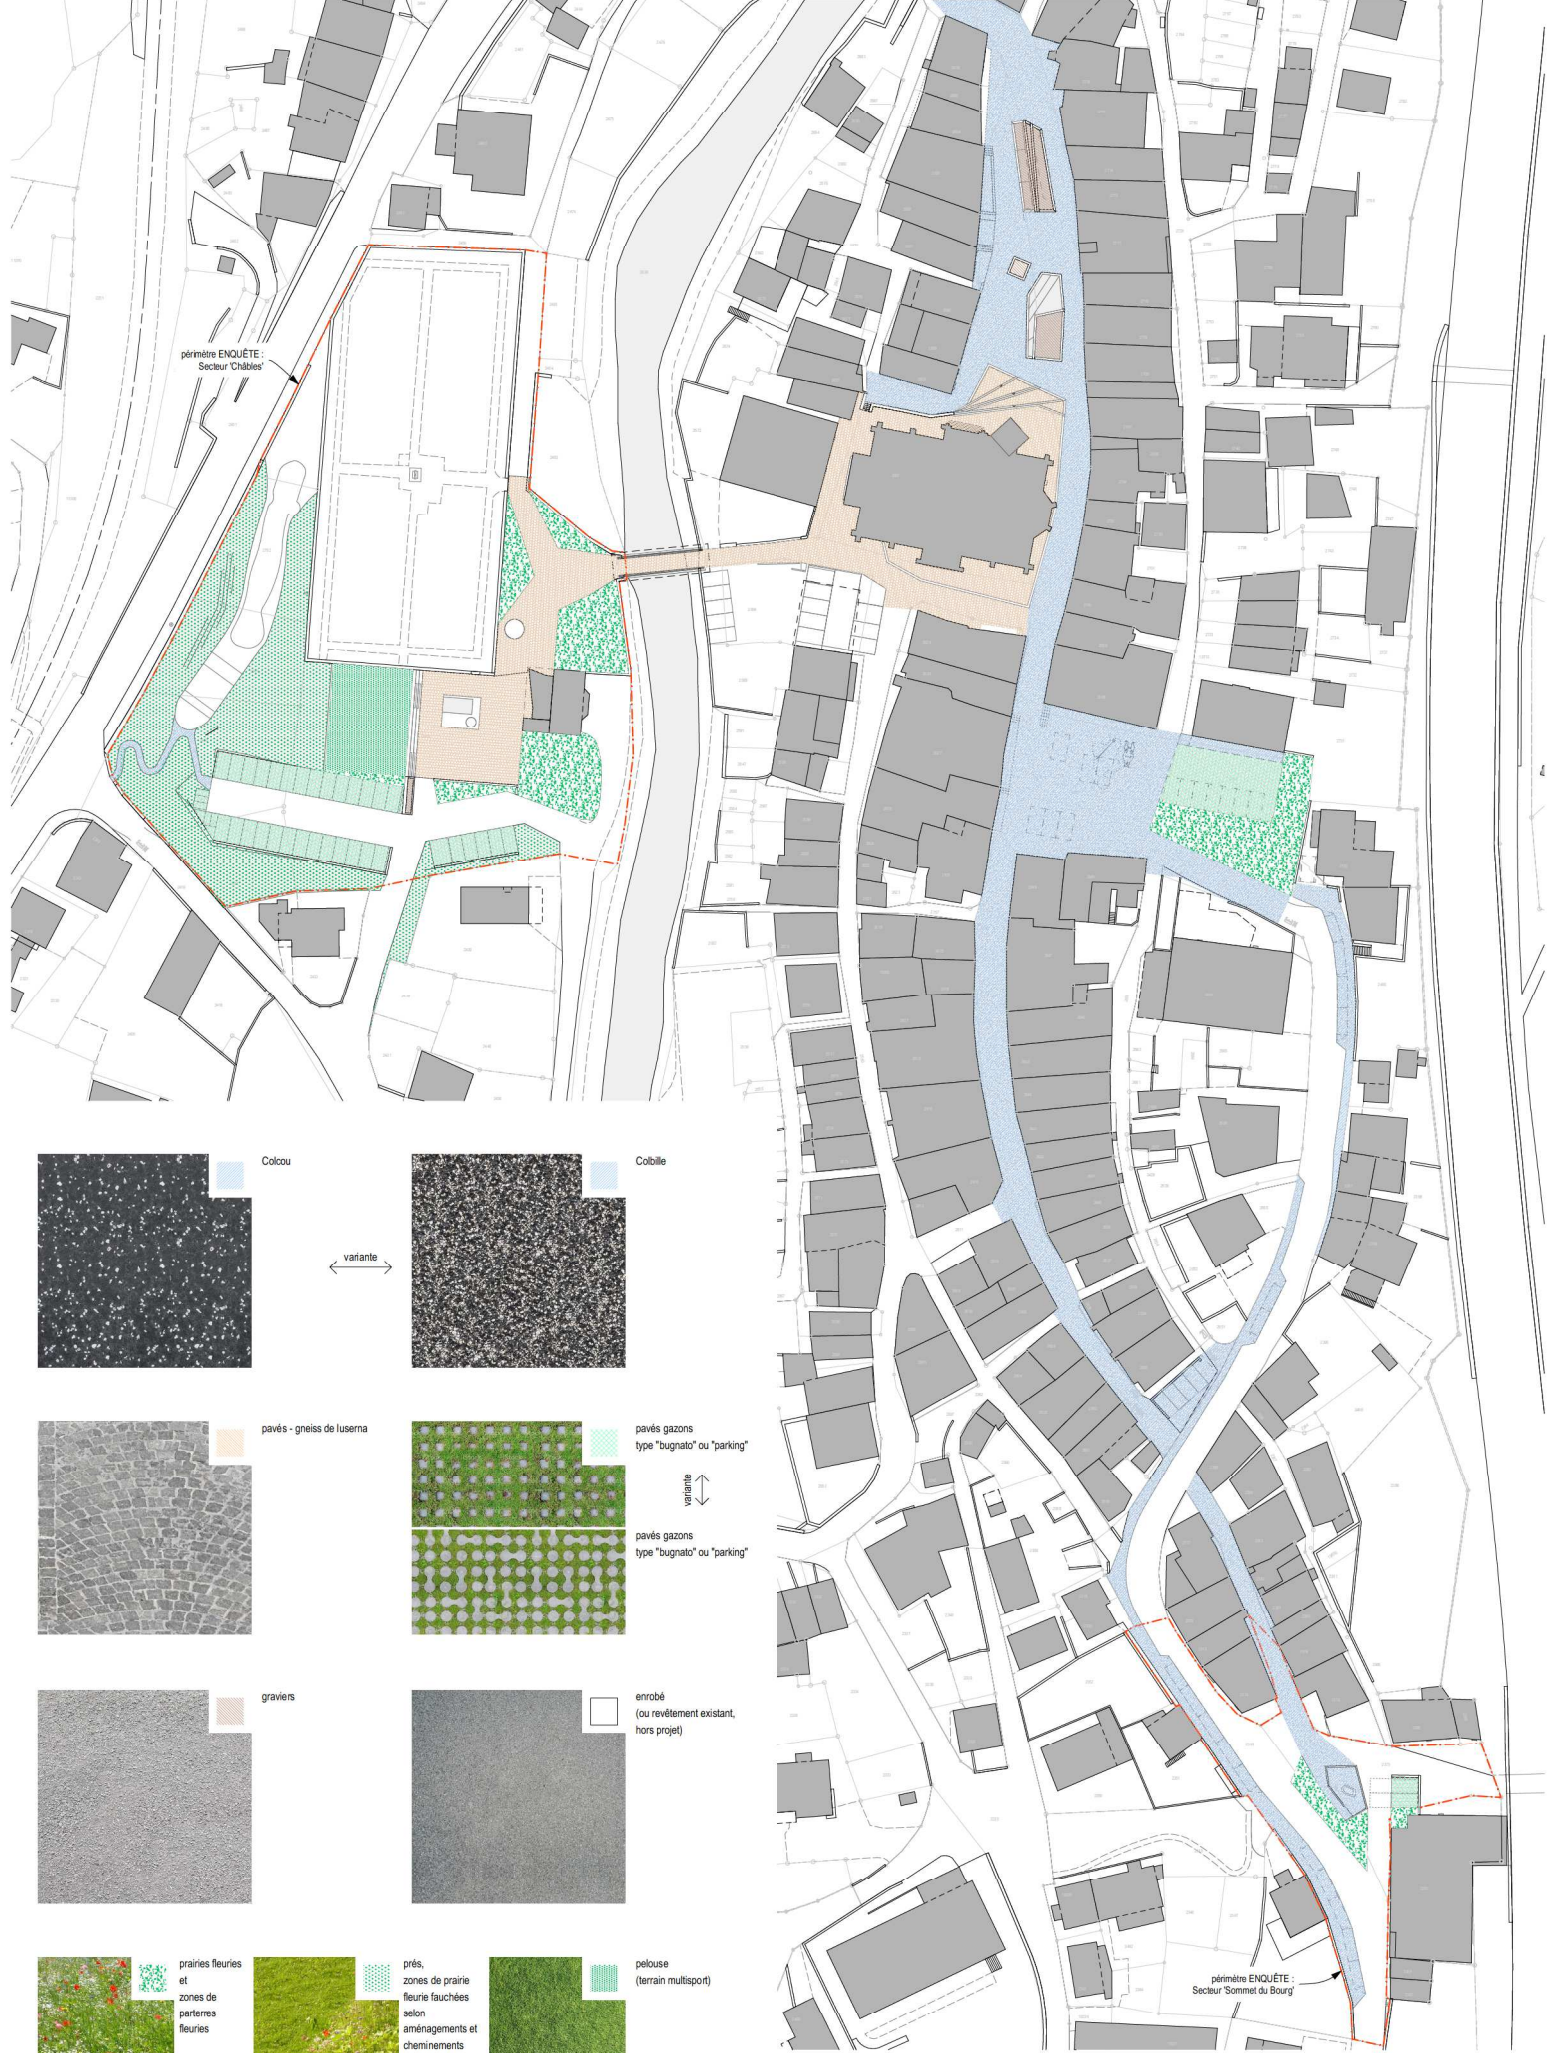

Colcou

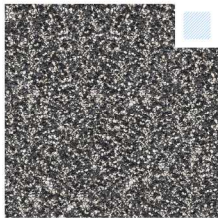


Colbille

variante




pavés - gneiss de luserna

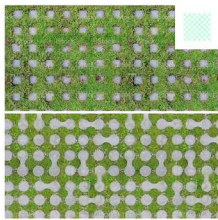

pavés gazons
type "bugnato" ou "parking"

variante

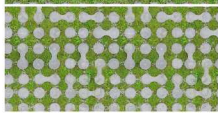

pavés gazons
type "bugnato" ou "parking"



graviers



enrobé
(ou revêtement existant,
hors projet)




prairies fleuries
et zones de parterres
fleuries



prés, zones de prairie
fleurie fauchées
selon aménagements et
cheminements



pelouse
(terrain multisport)

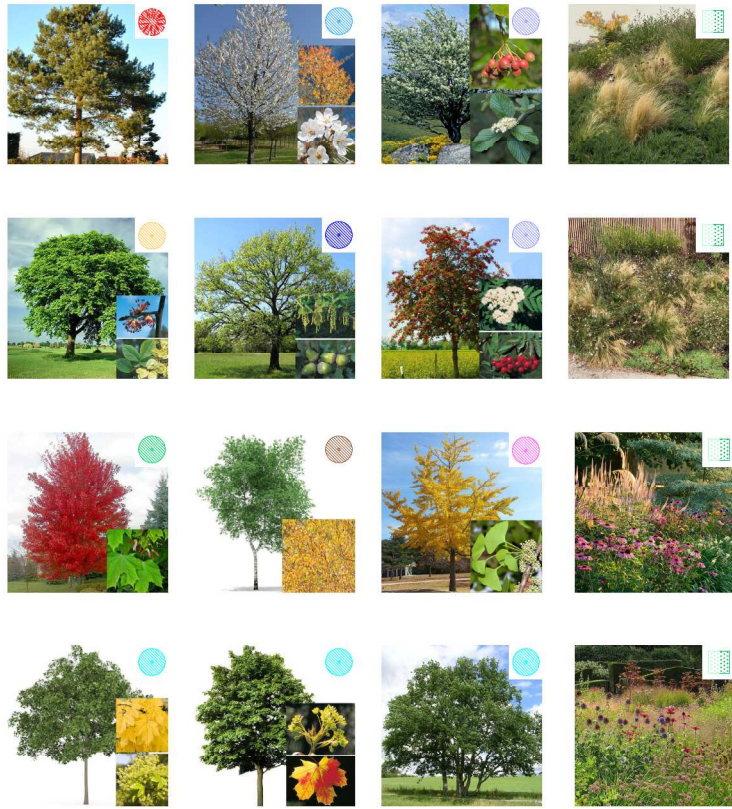

- pin sylvestre (pinus sylvestris)
- orme montagnard (ulmus glabra)
- érable 'Autumn Blaze' (acer freemanii)
- érables cèpée et tige (acer campestre, pseudo-platanus, platanoides)
- merisier (prunus avium)
- chêne pubescent (quercus pubescens)
- bouleau (betula pendula)
- alisier blanc (sorbus aria)
- sorrier des oiseaux (sorbus aucuparia)
- arbre aux quarante écus (ginkgo biloba)
- arbres fruitiers (pommier - poirier - ...)
- arbrisseaux comestibles (framboisiers...)
- poitiers autogérés
- mélange de vivaces, graminées, plantes à fleurs...
- mélange de vivaces, graminées, plantes à fleurs... en "boquet" dans la prairie fleurie

105 | Coeur d'Orsières

ENQ-ORS | Enquête - Information
Plan d'arborisation


plan n°	105-ENQ-ORS-03
échelle	1:500
date	2019.11.18_PROJ.pln
format	A1
révisé	0.00 = a.k. 05.00
date	26.11.2020 / nc

Réaménagement du Vieux-Bourg à Orsières pour la Commune d'Orsières




Michaël Courbé / Nicolas Meunier / architectes apf sa
rue du collège 1 | 1300 Martigny | tél 027 722 88 90 | fax 027 723 21 82
info@apf-sa.ch | www.apf-sa.ch



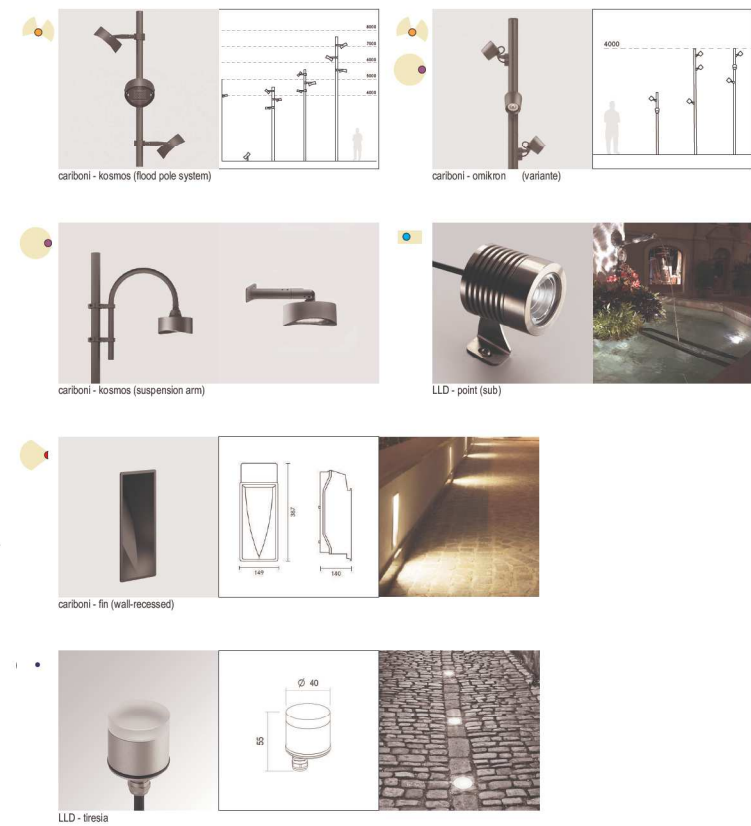







- carboni - kosmos (mât; 1-3 têtes)
- LLD - point (sub)
- carboni - kosmos (suspension arm)
- LLD - tressia
- carboni - fin (wall-recessed)
- éclairage spécifique
- luminaire existant (conservé)
- luminaire existant (conservé - modifié)
- luminaire existant (supprimé)


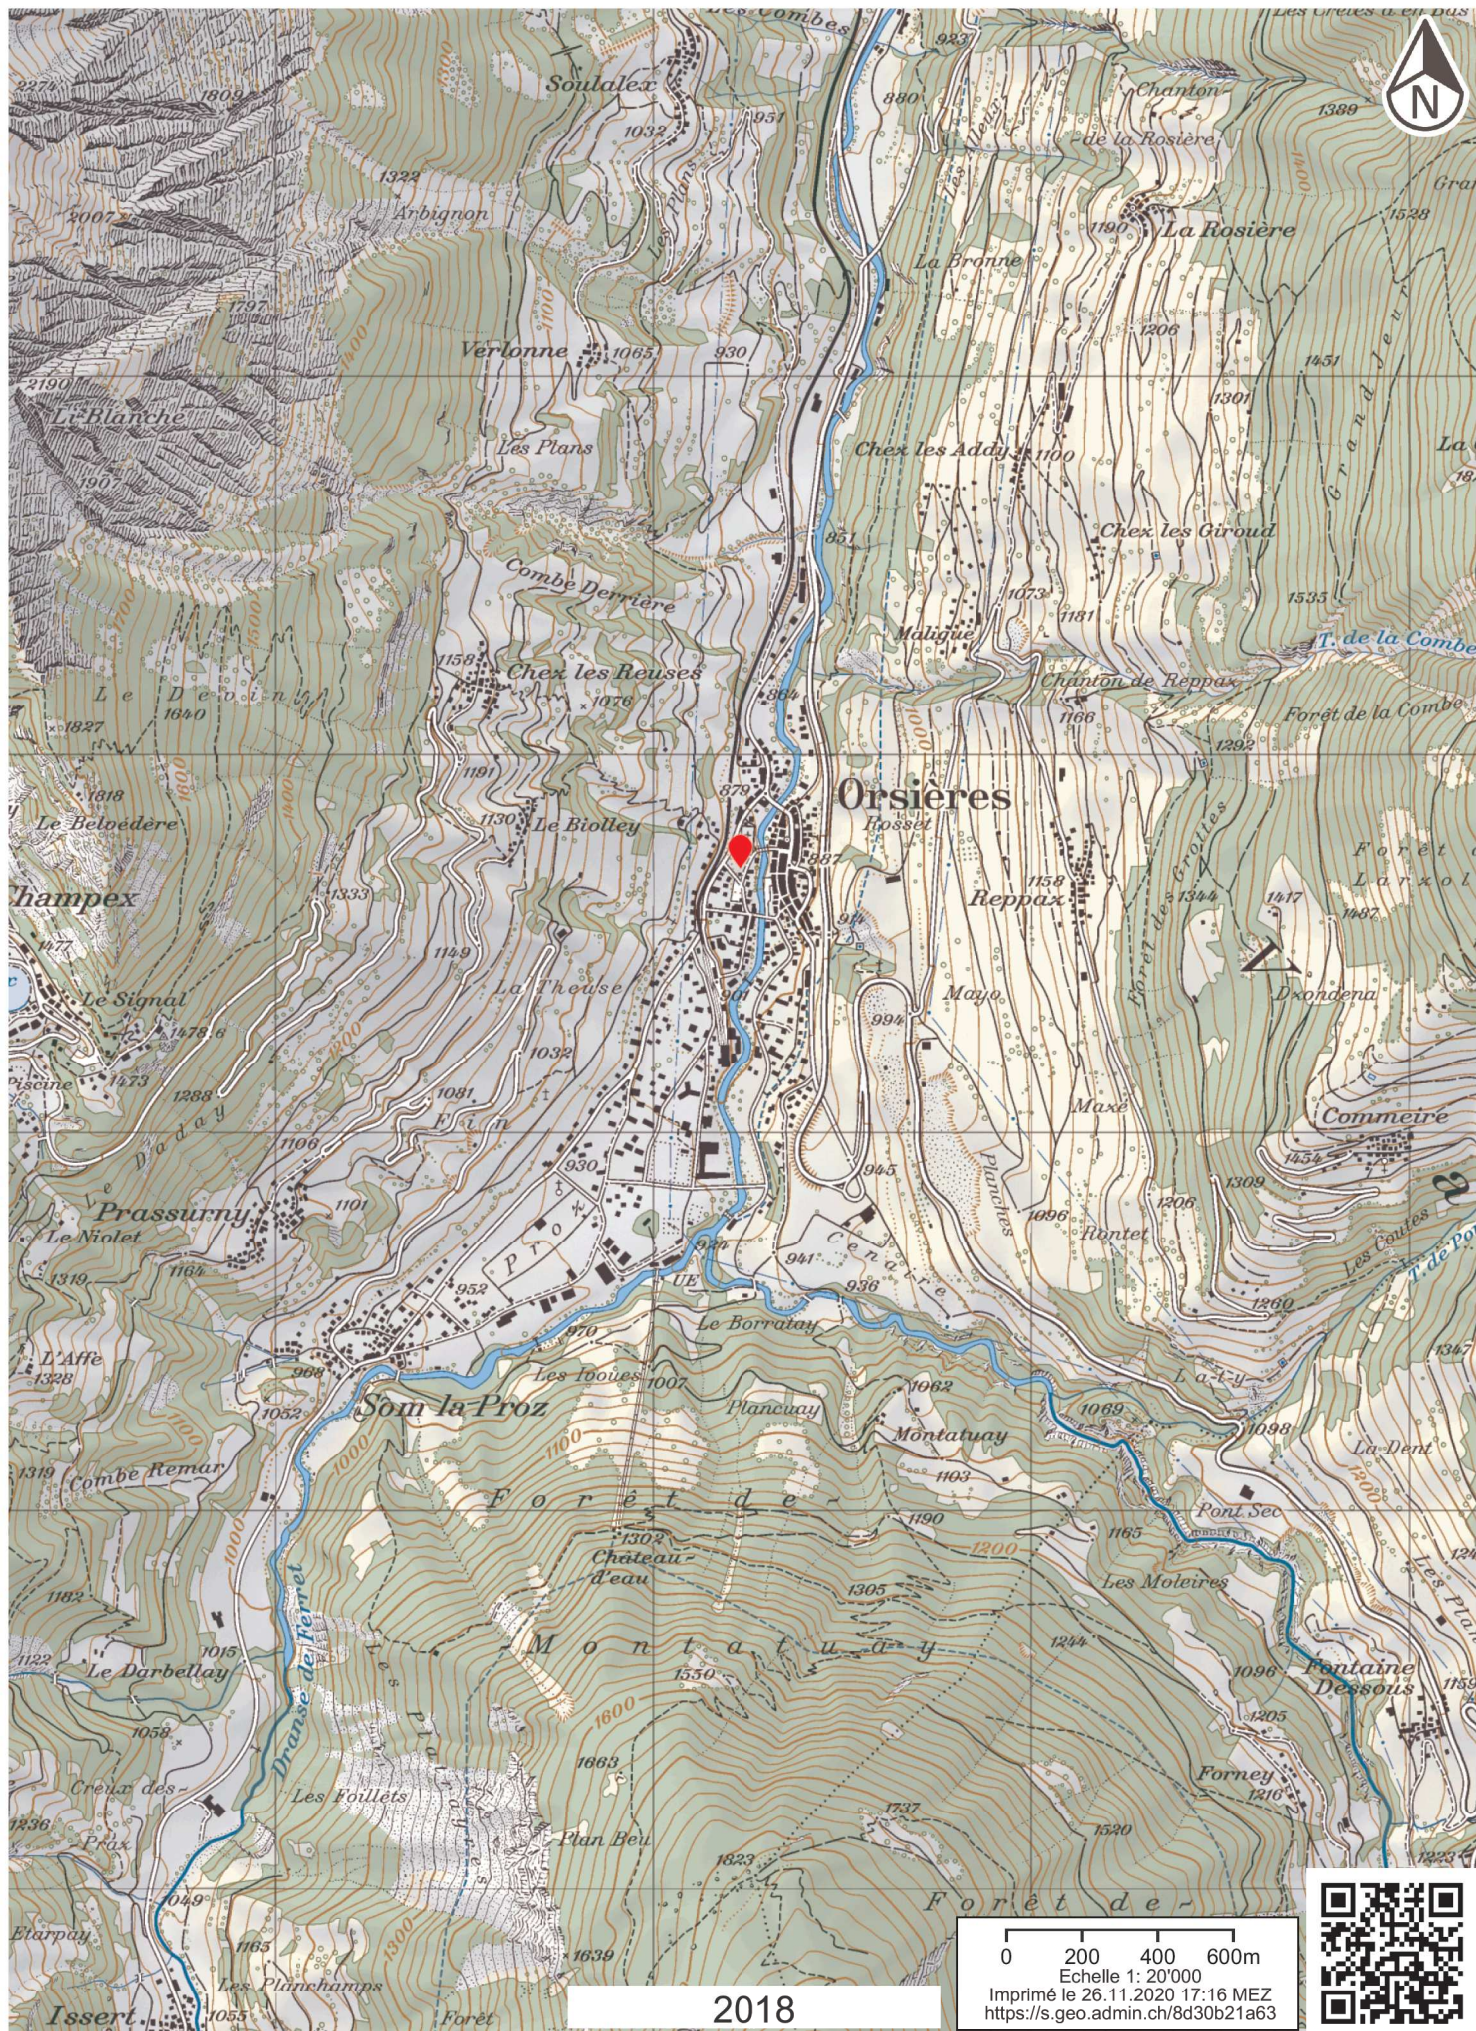





1b Car d'Ors - Hérens du Vex - burg par la Comre d'Ors	BQ -CM Enqête - Sider 'Ors' BQ -CM .03		plan n° 15 .BQ -CM .03	
	Pdo site - existat riv . 0.00 = ± at . 85 . 00		étude	
	rédacté par nicolas rolland architectes gfl sa		accès 2017 _15 _PO .pn	
	ne du collège 1 190 natigly tél 07 72 89 00 fax 07 73 21 92 info@gre -vs.ch www .gre -vs.ch		date 26 .11 .2020 / v/c	



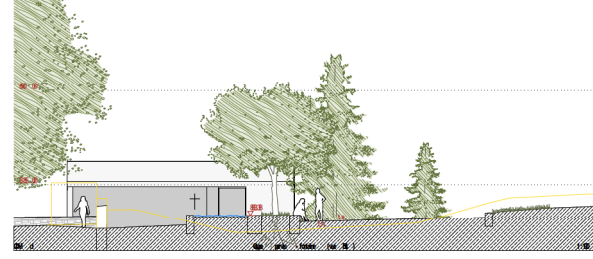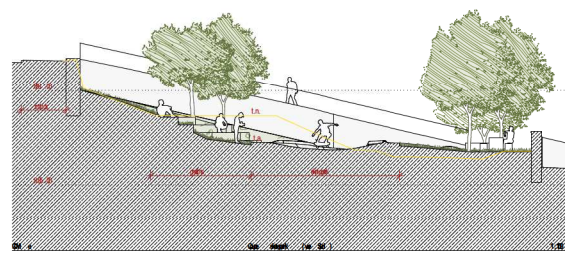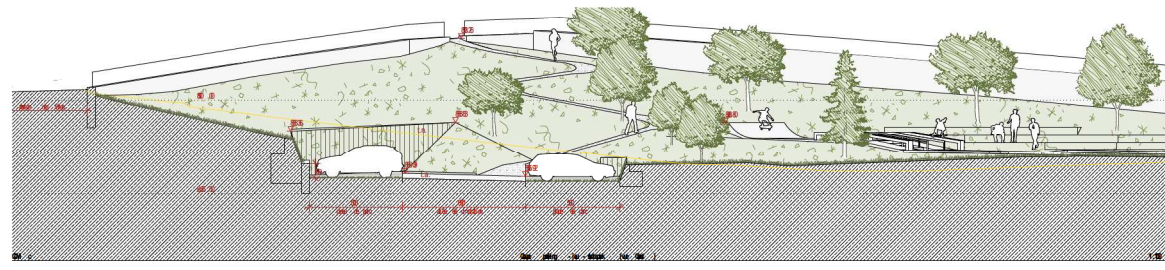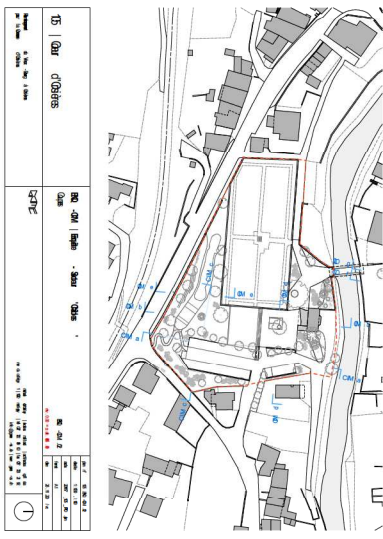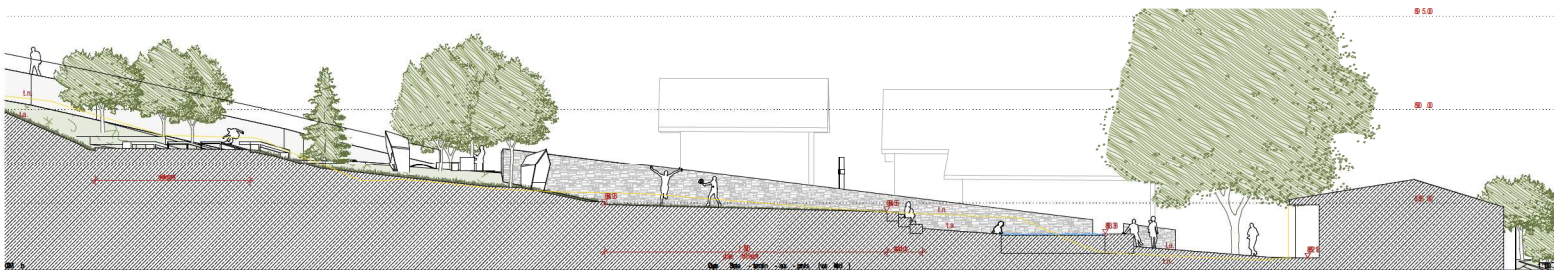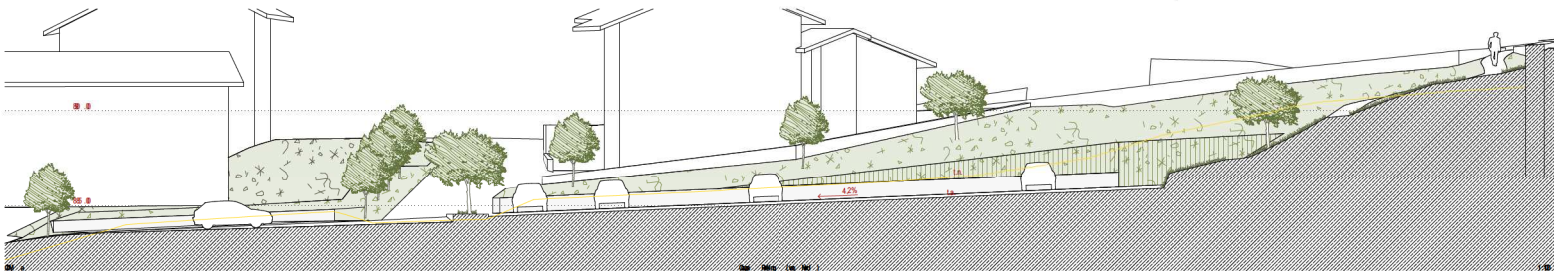


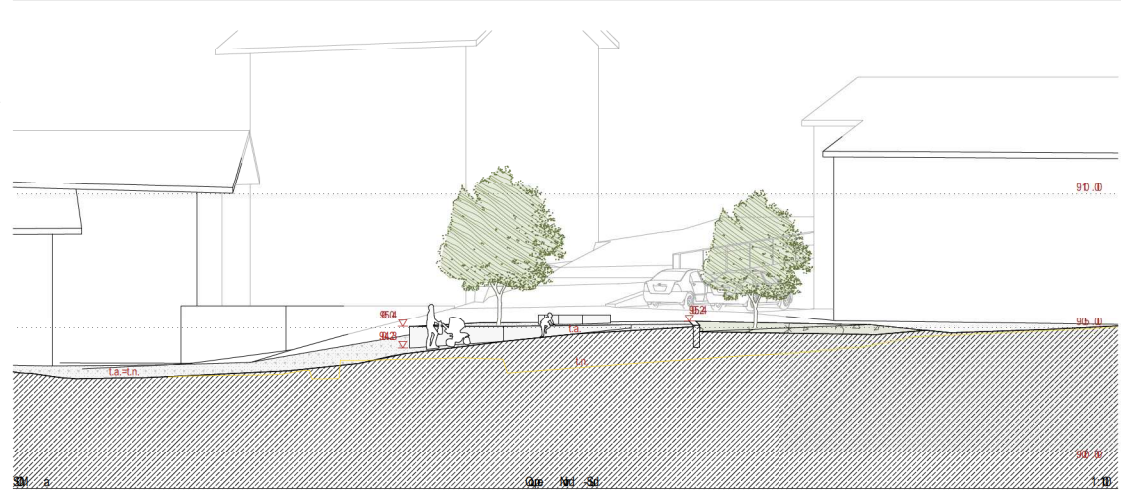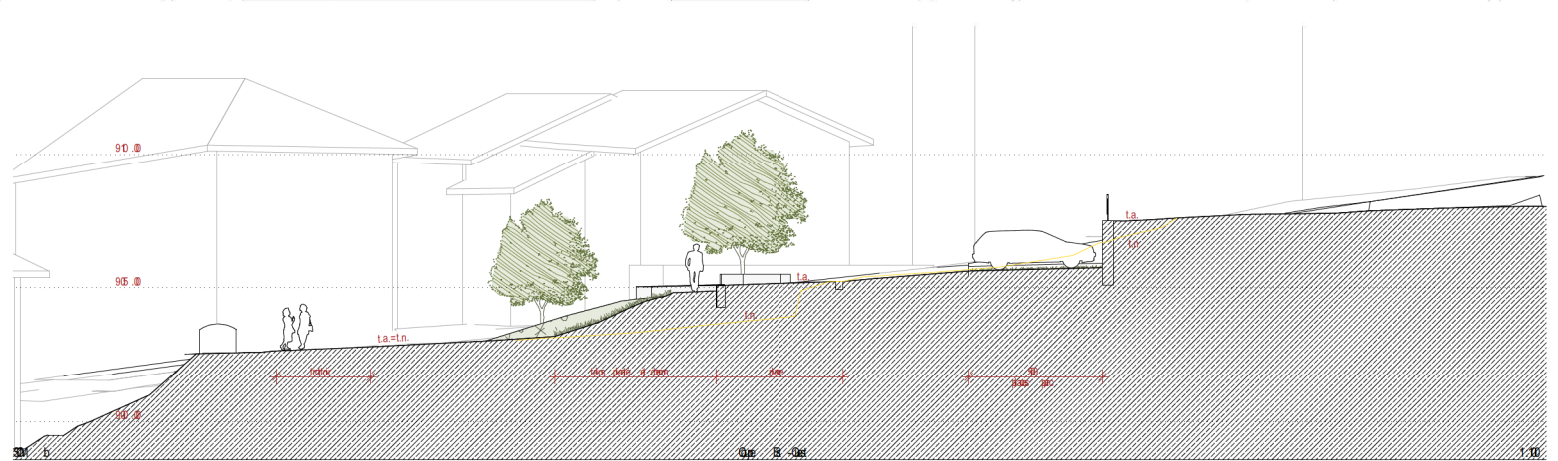

Coupe longitudinale 1:250

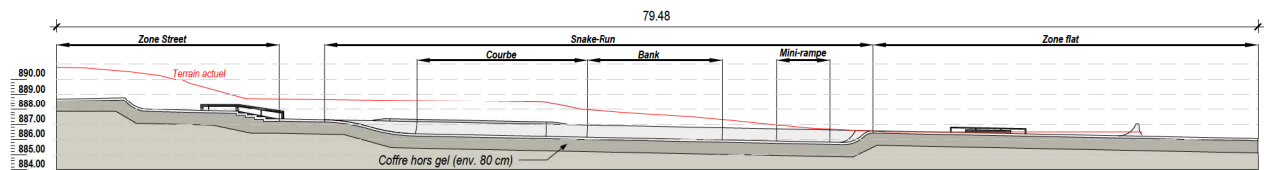

Route de la Gare

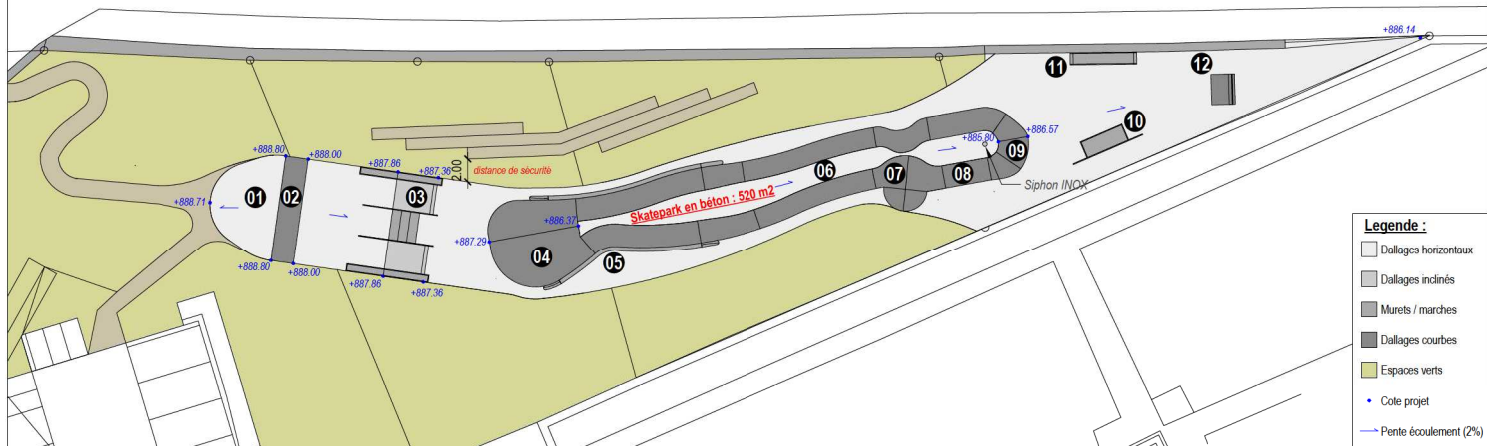


Elements :

- 01: Entree / plateforme de depart
- 02: Quarter
- 03: Marches / Handrail et Ledges
- 04: Waterfall
- 05: Hip
- 06: Banked Slalom
- 07: Speed-bump
- 08: Mini-rampe
- 09: Rollin
- 10: Manual-pad / Rail
- 11: Curb
- 12: Quarter type Jersey

0 1 5 10m



Index:	Date:	Visa:	Modifications:
B	11.11.20	NS	Position skatepark
Objet : Réaménagement du Vieux-Bourg / création d'un skatepark			
Maitre d'Ouvrage : Commune d'Orsières			
Document : Plan de masse et coupe			
Vertical Technik AG Bachluekerweg 6 CH-4402 Frenkendorf			www.verticalskate.ch paul@verticalskate.ch 0041 81 413 28 05
Dessiné le: 16.10.20		Echelle: 1/250	
Par: NS		Format: A3	

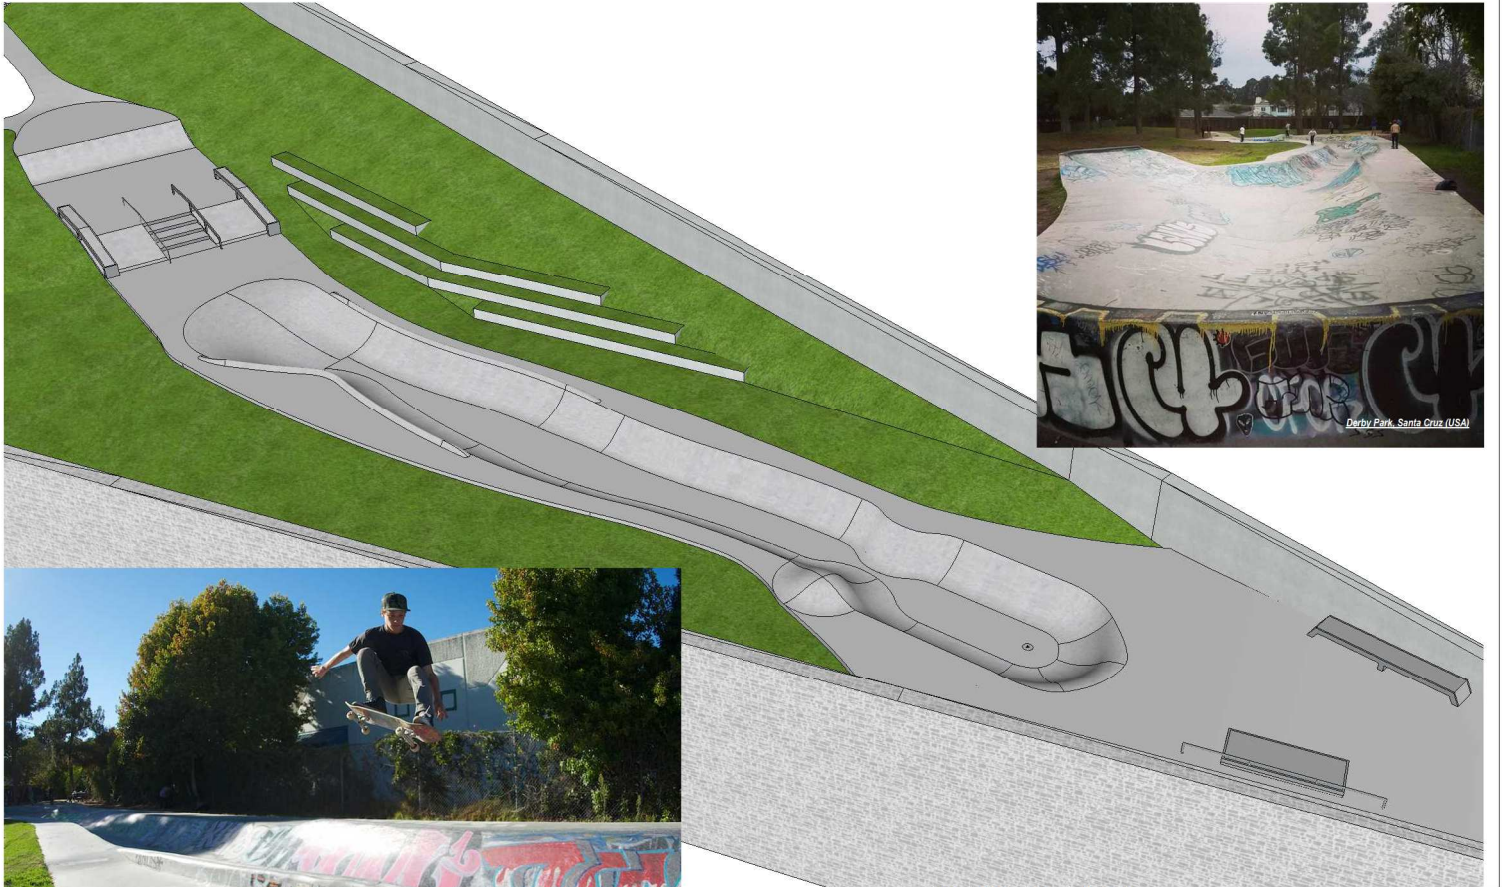

Index:	Date:	Visa:	Modifications:			
B	11.11.20	NS	Position skatepark			
Objet : Réaménagement du Vieux-Bourg / création d'un skatepark						
Maitre d'Ouvrage : Commune d'Orsières						
Document :				Perspective et images de référence (1/2)		
				Nr.:	P.02	
		Vertical Technik AG Bächliackerweg 6 CH-4402 Frenkendorf		www.verticalskate.ch paul@verticalskate.ch 0041 81 413 28 05	Dessiné le: 16.10.20 Par: NS	Echelle: sans Format: A3



Index:	Date:	Visa:	Modifications:			
B	11.11.20	NS	Position skatepark			
Objet : Réaménagement du Vieux-Bourg / création d'un skatepark						
Maitre d'Ouvrage : Commune d'Orsières						
Document : Perspective et images de référence (2/2)				Nr.:	P.03	
	Vertical Technik AG Bachliackerweg 6 CH-4402 Frenkendorf	www.verticalskate.ch paul@verticalskate.ch 0041 81 413 28 05	Dessiné le:	Echelle:		
			16.10.20	sans		
			Par:		Format:	
			NS		A3	

Plan de gestion des déchets de chantier

Déclaration/certification d'élimination des déchets

[Cantons, OFEV, ASR, ASED]

F1

Edition du canton du Valais

Service de la protection de l'environnement, Rue des Creusets 5, 1950 Sion
Tél. 027 606 31 50, Fax 027 606 31 54,

But (cocher ce qui convient)

Déclaration d'élimination

☒ ce formulaire comprend des données détaillées sur tous les déchets qu'il est prévu d'éliminer sur le chantier. Il sera rempli **avant l'ouverture du chantier** et remis à l'autorité qui délivre les autorisations.

Certification d'élimination

☐ ce formulaire sert à attester de l'élimination effective des déchets **après l'achèvement du chantier**, conformément au chiffre 5.3 de la Recommandation 430 SIA.

Renseignement sur l'ouvrage

Secteur 'Châbles'

Auteur du projet

Nom GAME-vs Sàrl
Adresse Rue du collège 1
1920 Martigny
Personne de contact Michael Darbellay
Téléphone 027 722 89 00

Maître de l'ouvrage

Nom Commune d'Orsières
Adresse Rue de la Commune 3
1937 Orsières
Personne de contact Joachim Rausis
Téléphone 027 782 62 62

Entreprise

Nom -
Adresse -
-
Personne de contact -
Téléphone -

Ouvrage

Type de construction Aménagements extérieurs
Année de construction -
Localité 1937 Orsières
Registre foncier/
N° de parcelle 2782, 2449, 2436, 2434, 2450 part., 2401

Début du chantier mars 2021

Achèvement fin 2021
(prévu)

Lieu/Date Martigny, le 27.11.20

Signature du maître de l'ouvrage/
de l'auteur du projet -

Lieu/Date -

Signature des autorités -



Plan de gestion des déchets de chantier

Déclaration/certification d'élimination des déchets

[Cantons, OFEV, ASR, ASER]

F1

Edition du canton du Valais

Service de la protection de l'environnement, Rue des Creusets 5, 1950 Sion
Tél. 027 606 31 50, Fax 027 606 31 54,

Indications relatives à l'élimination des déchets

Concernant les filières d'élimination autorisées des déchets, consulter le manuel cantonal des déchets de chantier ou le guide des déchets sur le site www.dechets.ch

Types de déchets	Quantités prévues		Indications relatives à l'élimination (Installation, type et lieu d'élimination des déchets; nom de l'entreprise, remarques)
	m ³	t	
Matériaux bitumineux	875 m ³		DTB La Féronde, 1966 Charrat
Matériaux bitumineux >5000 mg HAP/kg			
Matériaux non bitumineux de démolition des routes	350 m ³		DTA Merdenson, 1941 Vollèges
Béton de démolition			
Matériaux de démolition non triés			
Débris de tuiles			
Eléments de maçonnerie en pierre naturelle	10 m ³		DTA Merdenson, 1941 Vollèges
Matériaux terreux non pollués de la couche de sol supérieure (humus)	260 m ³		DTA Merdenson, 1941 Vollèges
Matériaux terreux pollués de la couche de sol supérieure			
Matériaux terreux non pollués de la couche de sol inférieure (env. 30–100 cm de profondeur)	1040 m ³		DTA Merdenson, 1941 Vollèges
Matériaux terreux pollués de la couche de sol inférieure (env. 30–100 cm de profondeur)			
Matériaux d'excavation et déblais de découverte et de percement non pollués			
Matériaux d'excavation et déblais de découverte et de percement tolérés			
Matériaux d'excavation et déblais de découverte et de percement pollués			
Béton cellulaire			
Plâtre			
Verre			
Matériaux de toiture			



Plan de gestion des déchets de chantier

Déclaration/certification d'élimination des déchets

[Cantons, OFEV, ASR, ASER]

F1

Edition du canton du Valais

Service de la protection de l'environnement, Rue des Creusets 5, 1950 Sion
Tél. 027 606 31 50, Fax 027 606 31 54,

Types de déchets	Quantités prévues		Indications relatives à l'élimination (Installation, type et lieu d'élimination des déchets; nom de l'entreprise, remarques)
	m ³	t	
Matériaux contenant de l'amiante: panneaux de toitures, de façades, etc. (*)			
Matériaux contenant de l'amiante faiblement aggloméré: revêtements de parois et de sols, tableaux électriques, joints de fenêtres, isolations, etc. (déchets spéciaux!) (*)			
Laine de pierre, laine de verre, matériaux calorifuges, matériaux isolants			
Mastics d'étanchéité contenant des PCB ou des paraffines chlorées (*)			
Déchets de chantiers/déchets encombrants non triés			
Papier, carton, textiles			
Matières plastiques propres triées			
Bois usagé (bois de construction, de second œuvre, de meubles et résidus de bois)	10 m3		DTA Merdenson, 1941 Vollèges
Fenêtres (bois, métal ou plastique)			
Métaux			
Mâchefers			
Panneaux de façades isolation, panneaux en matériaux composites			
Installations de chauffage, de ventilation et de climatisation			
Installations électriques			
Installations électriques contenant des PCB (*)			
Déchets spéciaux (élimination des déchets avec document de suivi selon l'OMoD!)			

(*) Veiller aux exigences suivantes

- Si les matériaux sont susceptibles de contenir des substances nuisibles à la santé (p. ex. amiante ou PCB), il convient qu'un expert effectue des analyses préalables (ordonnance sur les travaux de construction, RS 832.311.141).
- Il convient également de consulter la fiche n° 3 intitulée «Élimination des déchets contenant du fibrociment».

Analyses préalables concernant la présence de PCB et d'amiante:

- Des analyses préalables sont prévues pour le domaine suivant:
- Des analyses préalables ont été réalisées et celles-ci ont produit les résultats suivants:

