Anhang 3
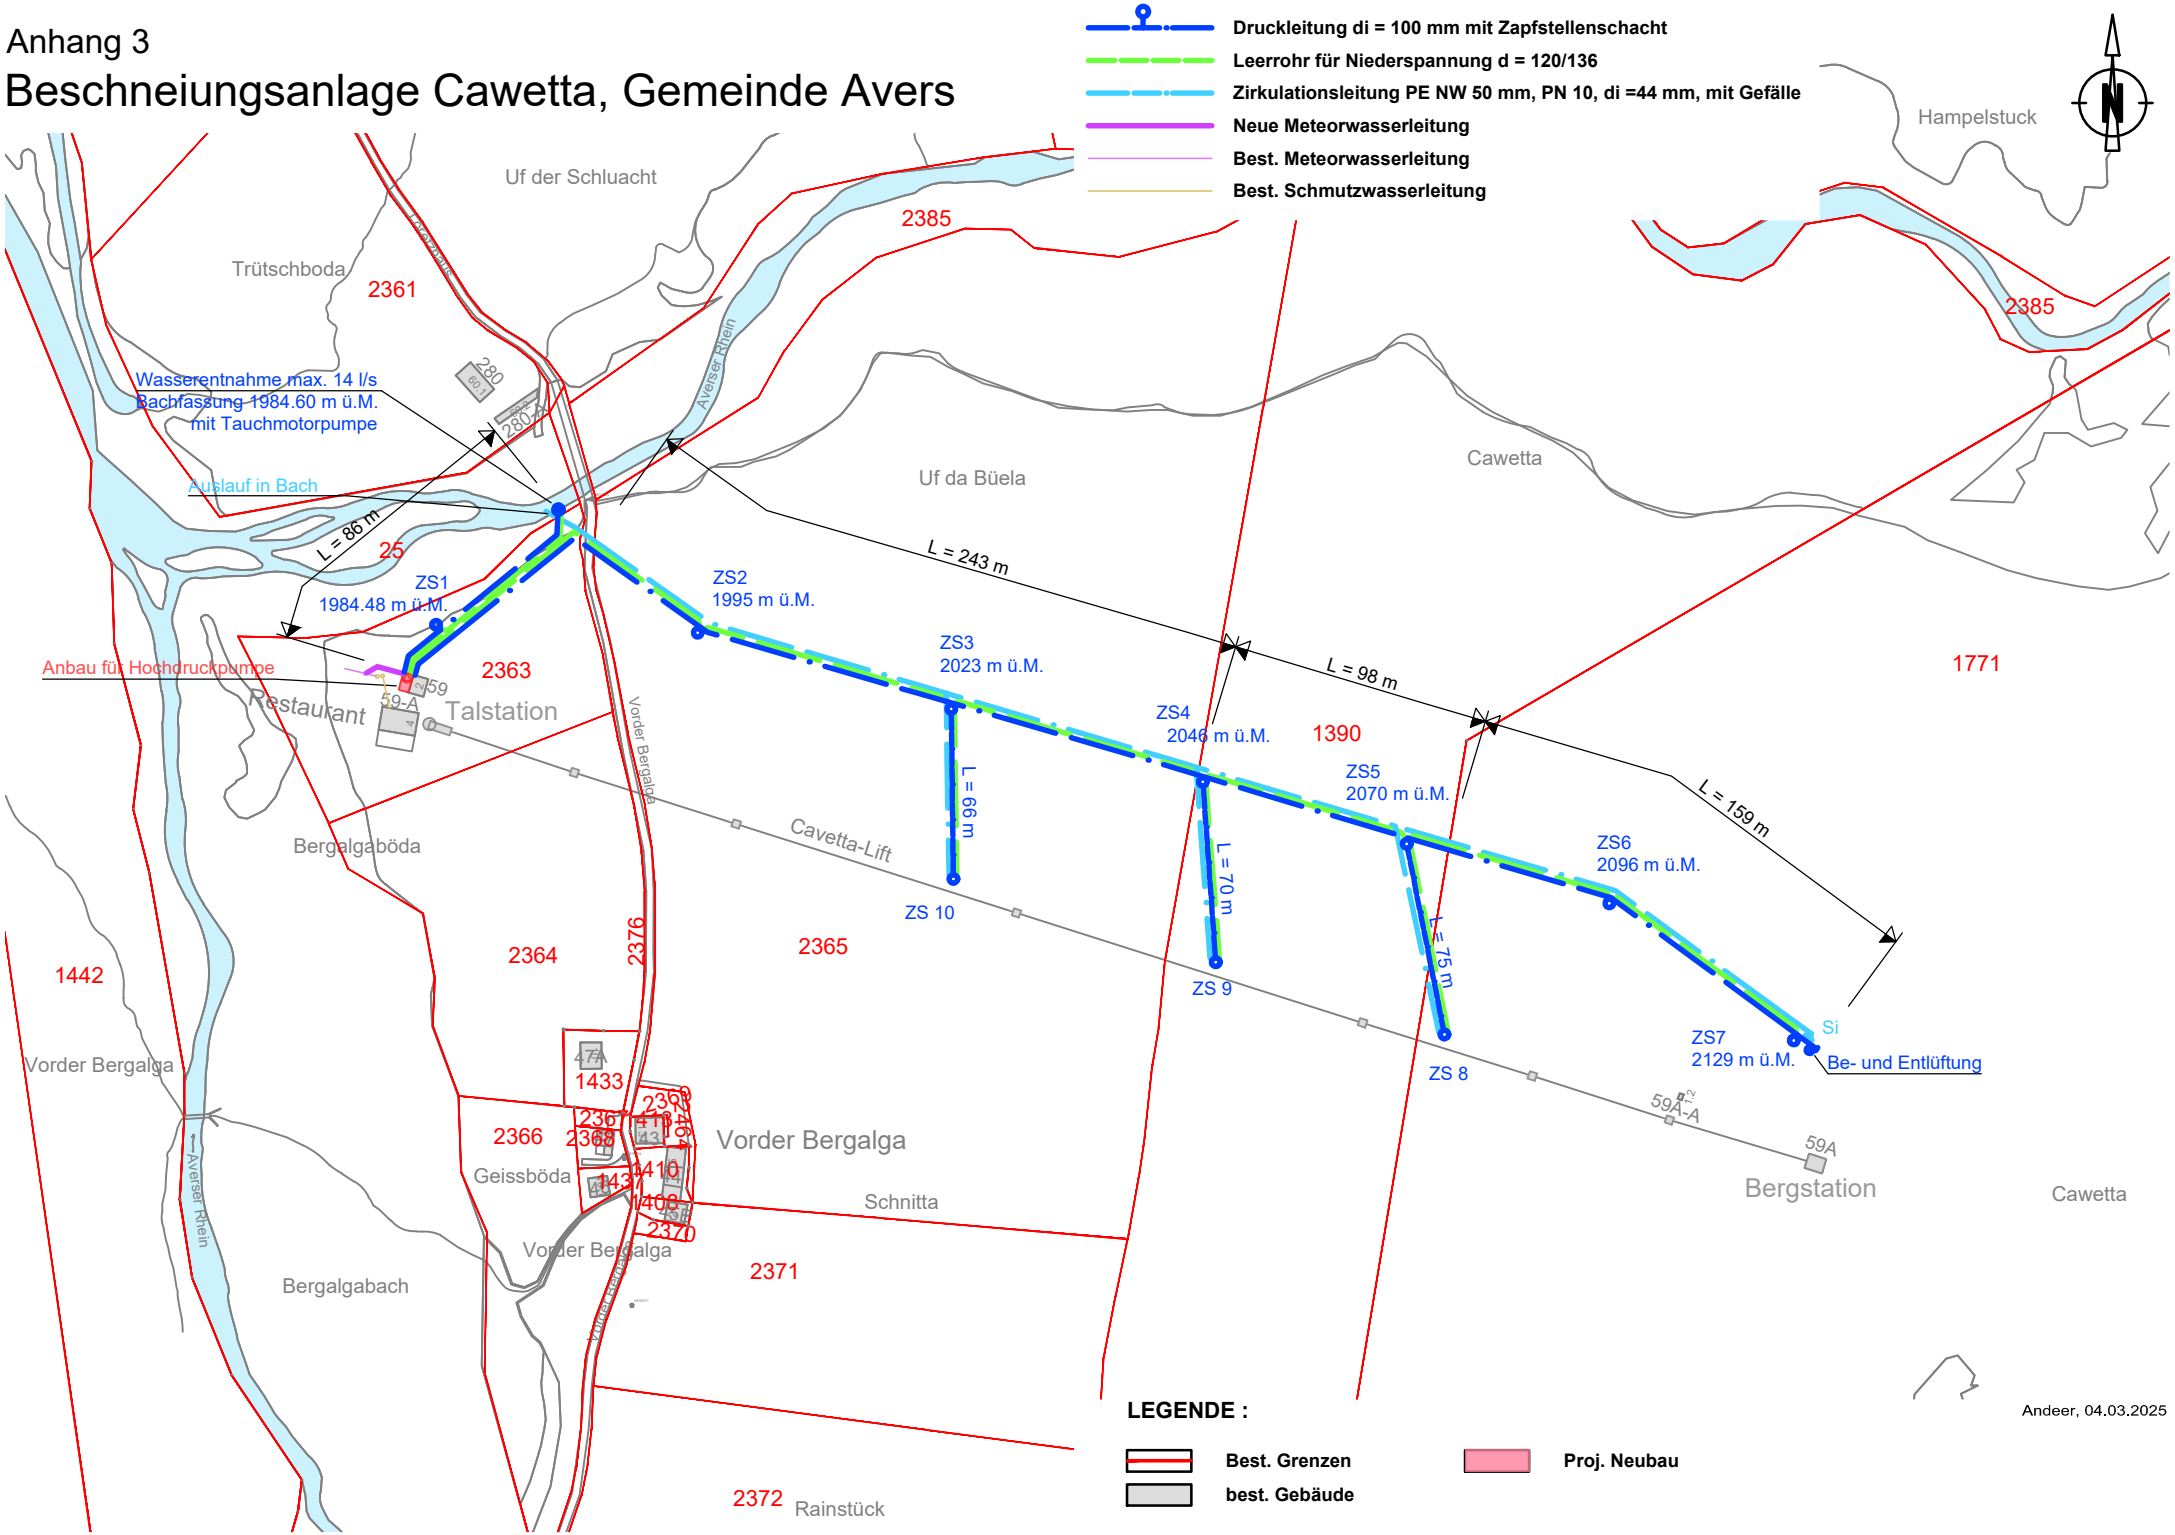
Beschneiungsanlage Cawetta, Gemeinde Avers