LANAT - Abteilung Naturförderung

Gemeinde Schwarzenburg

Vorprojekt
Beilage 1.1c

Gemeinde	Schwarzenburg / Heitenried (FR)	Datum Dossier	Mai 2021
Erfüllungsgeschlagen	Gemeinde Schwarzenburg	Revidiert	
Gewässernummer	269	Projekt-Nr.	R2019.04
Gewässer	Sense	Plandatum	31.05.2021
Plan-Nr.	1.1c	Format	42x168 cm

Sense Sodbach
Revitalisierung und Parkplatzlenkung

Unterlage **Situation Wurzelstammkasten**

Projektverfassende

Flussbau AG
Schwarzenstrasse 7
3007 Bern
Tel. (031) 370 05 80
kath.bau@flussbau.ch

Rothpletz, Lienhard + Cie AG
Blumenbergstrasse 50
3000 Bern 22
Tel. (031) 330 84 84
ribbern@rothpletz.ch

Flussbau AG SAH
dipl. Ing. ETH/SIA Flussbau.ch

Rothpletz | Lienhard

Wasserbauplangenehmigung:

RL - Plan Nr.	4.19.039 - 10	Rev.	Gezeichnet		Geprüft		Freigabe	
			Visum	Datum	Visum	Datum	Visum	Datum
Projekt	ph	-	ve	31.05.2021	ph	31.05.2021	wS	31.05.2021
		A						
		B						
		C						

Kdr. Ma
V:\Schwarz_Sense_Sodbach_Schwarzenburg\Pro_Sense\Vorprojektmaster_2020_vorprojekt.dwg

Koordinatensystem : LV95 / LHN95

Plangrundlagen
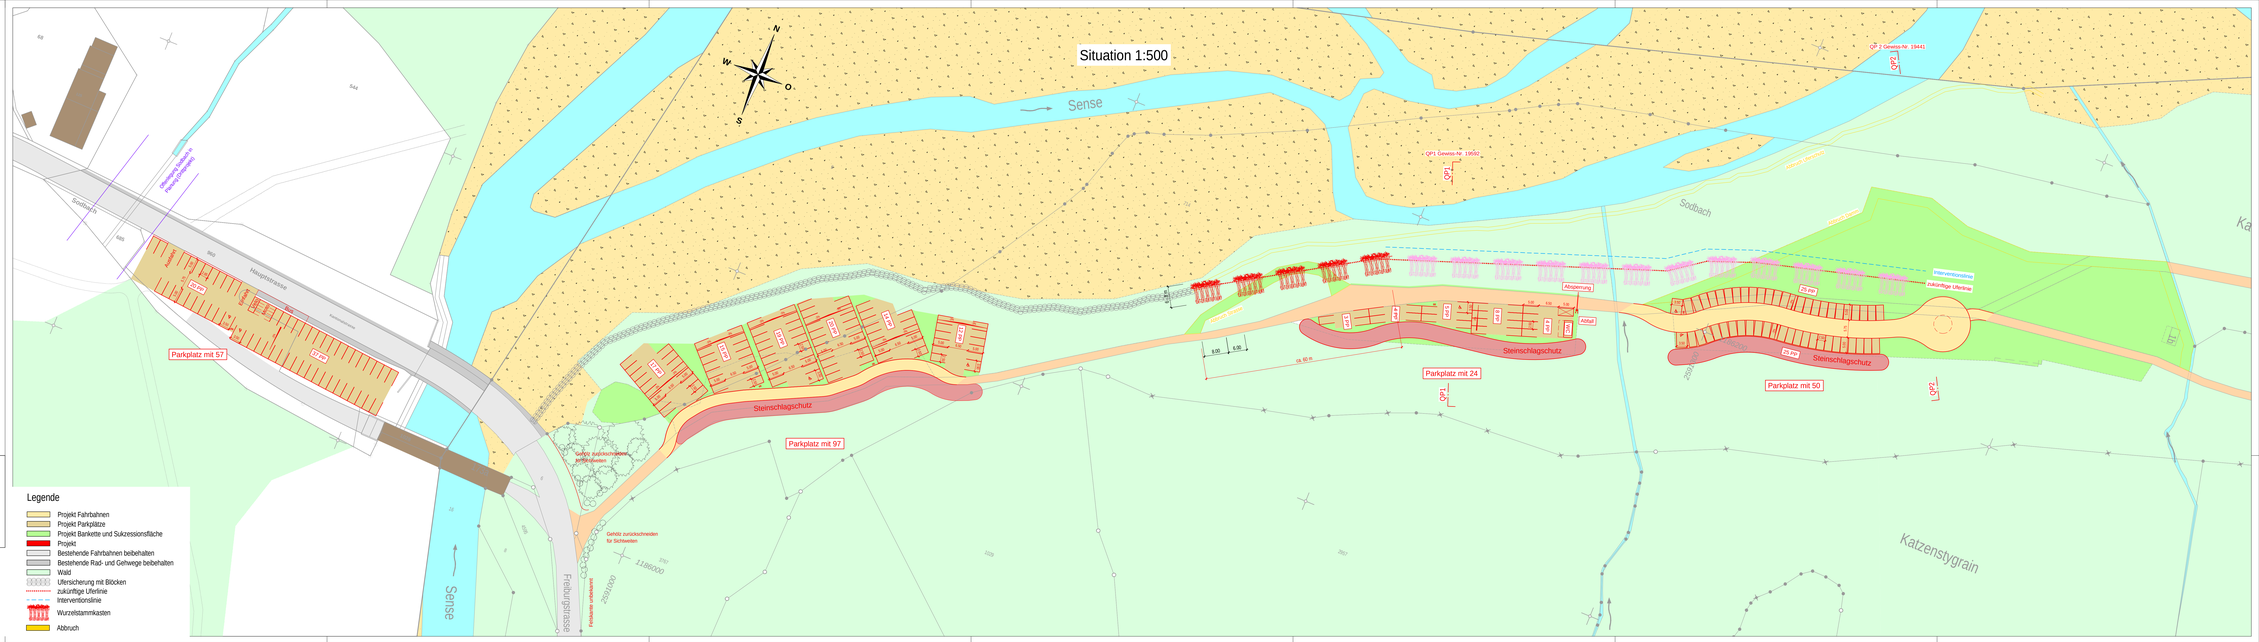
Bezeichnung	Büro:	Datum	Format:	Plan Nr.
AV Kl. Bern	bbp geomatik ag	06.11.2019	dwg	
AV Kl. Fribourg	GeoPlanting Tafers AG	12.11.2019	dwg