

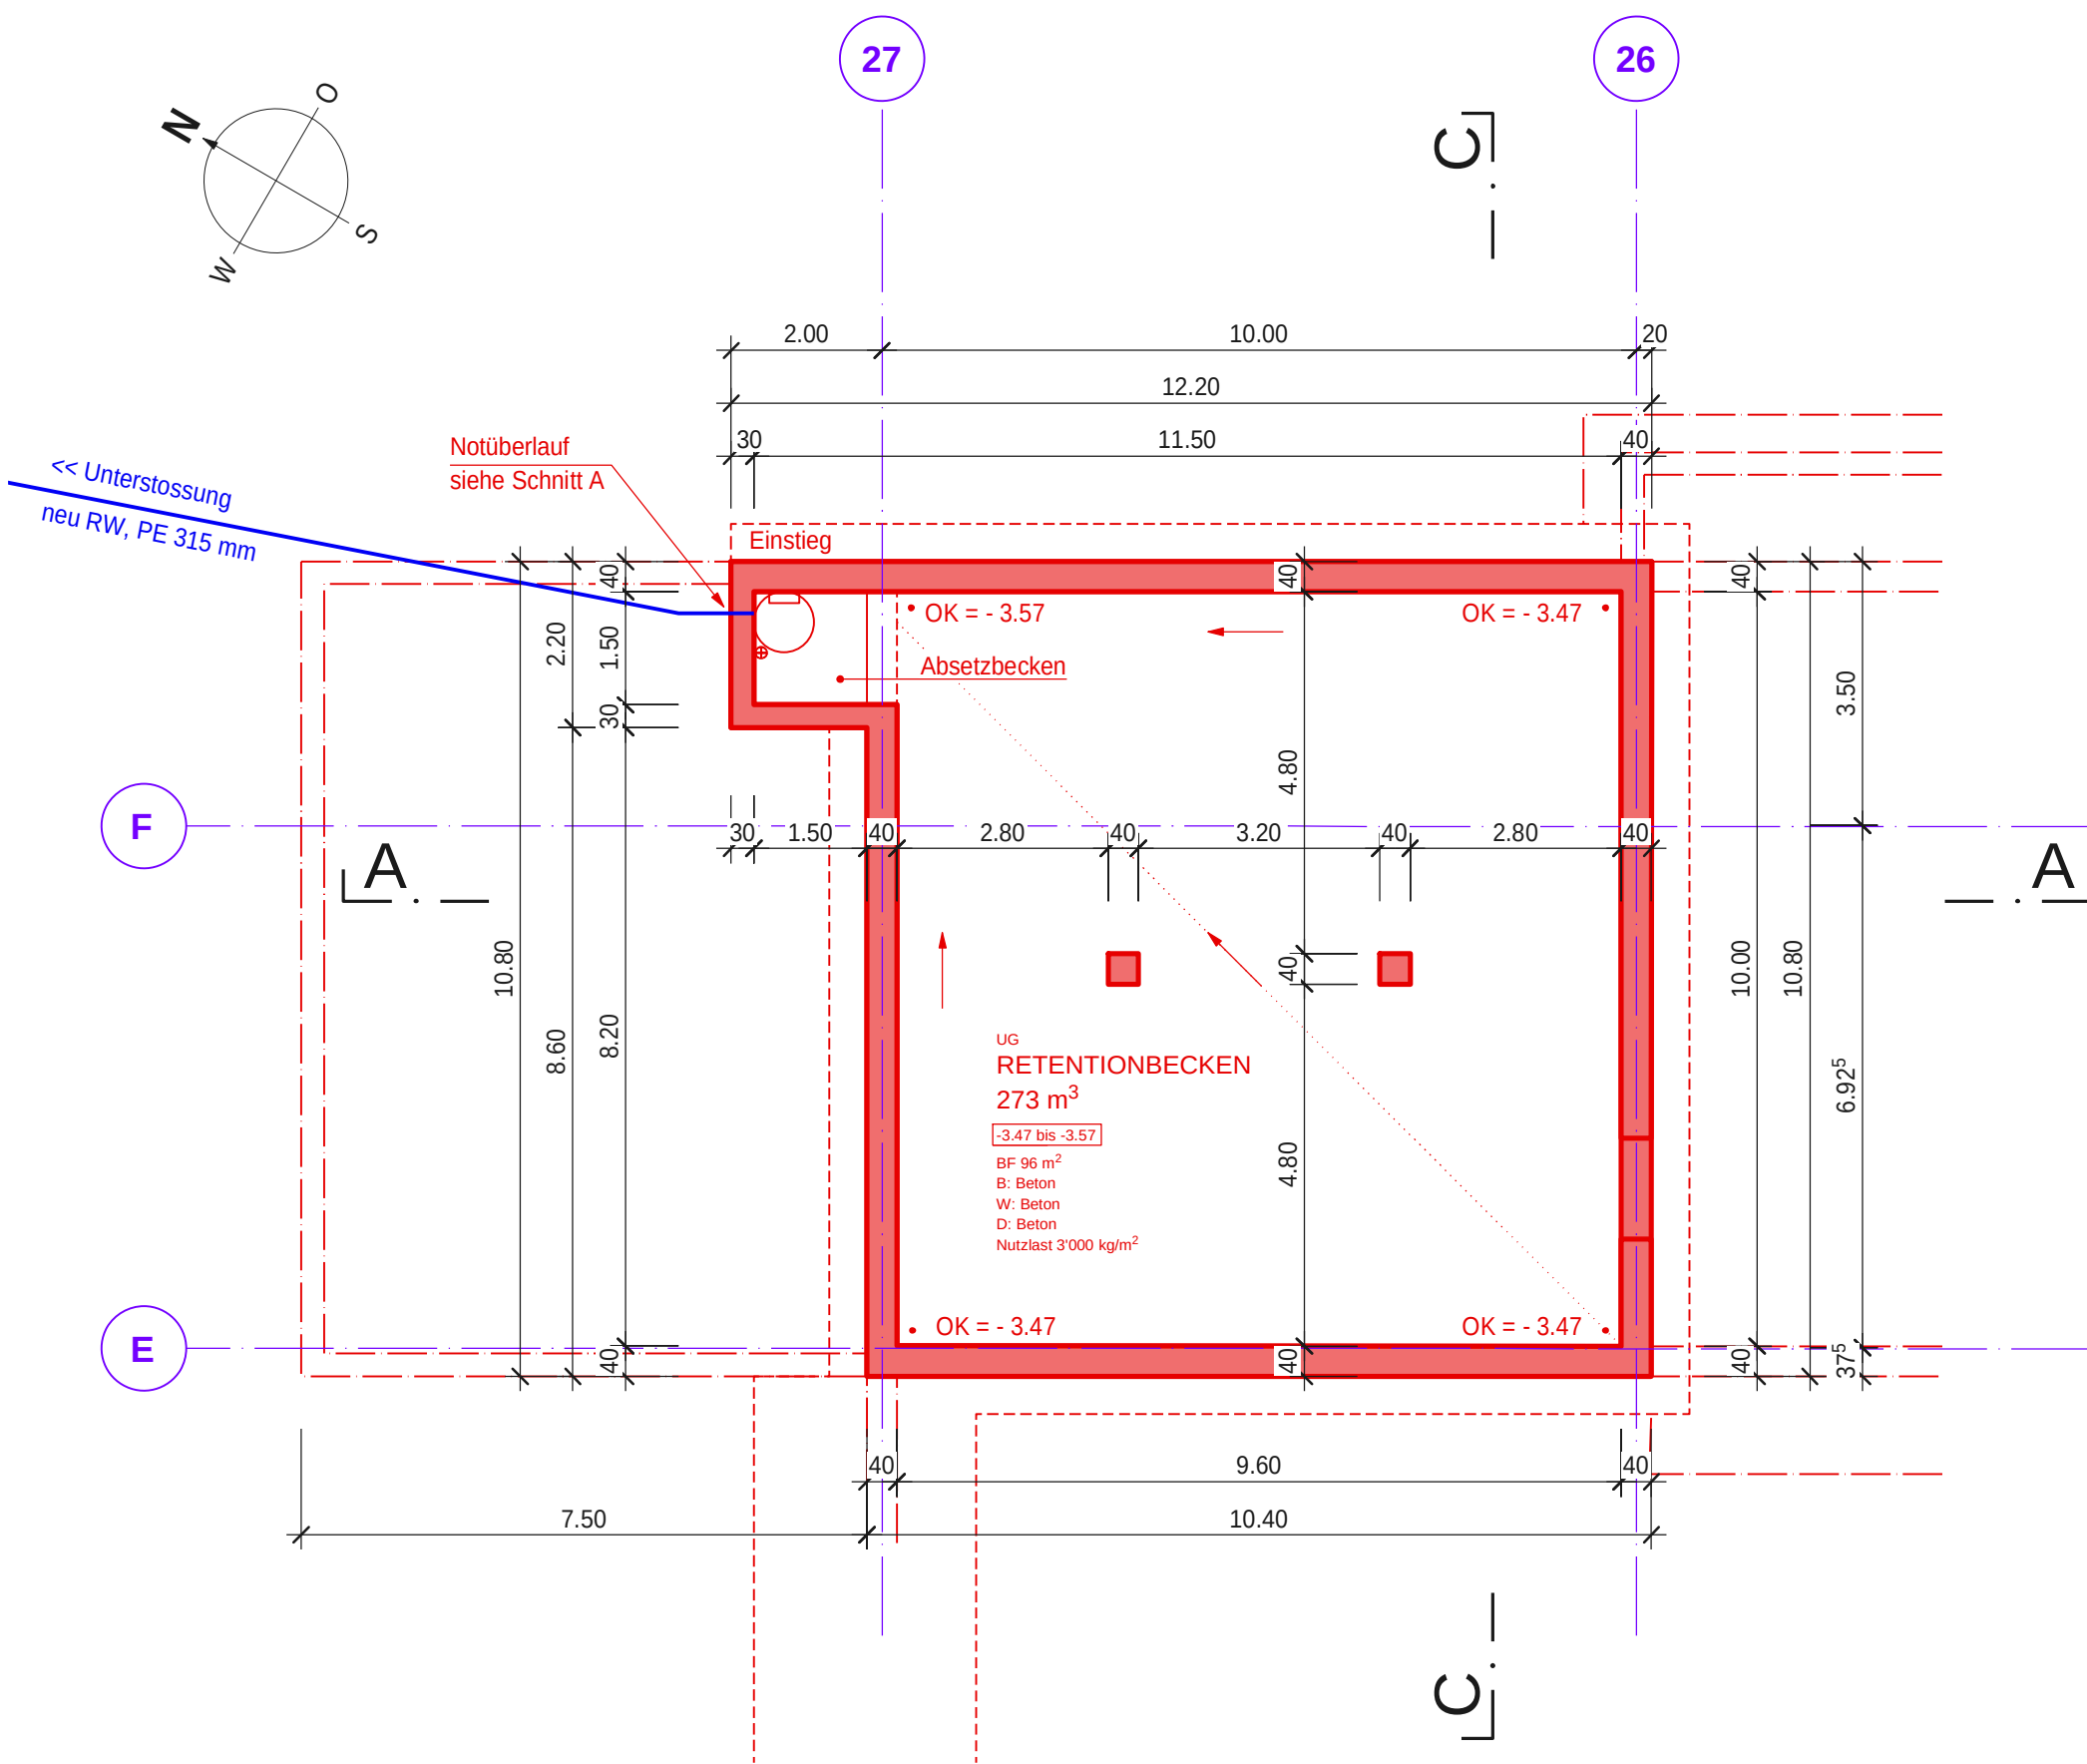


Grundriss UG 1:100

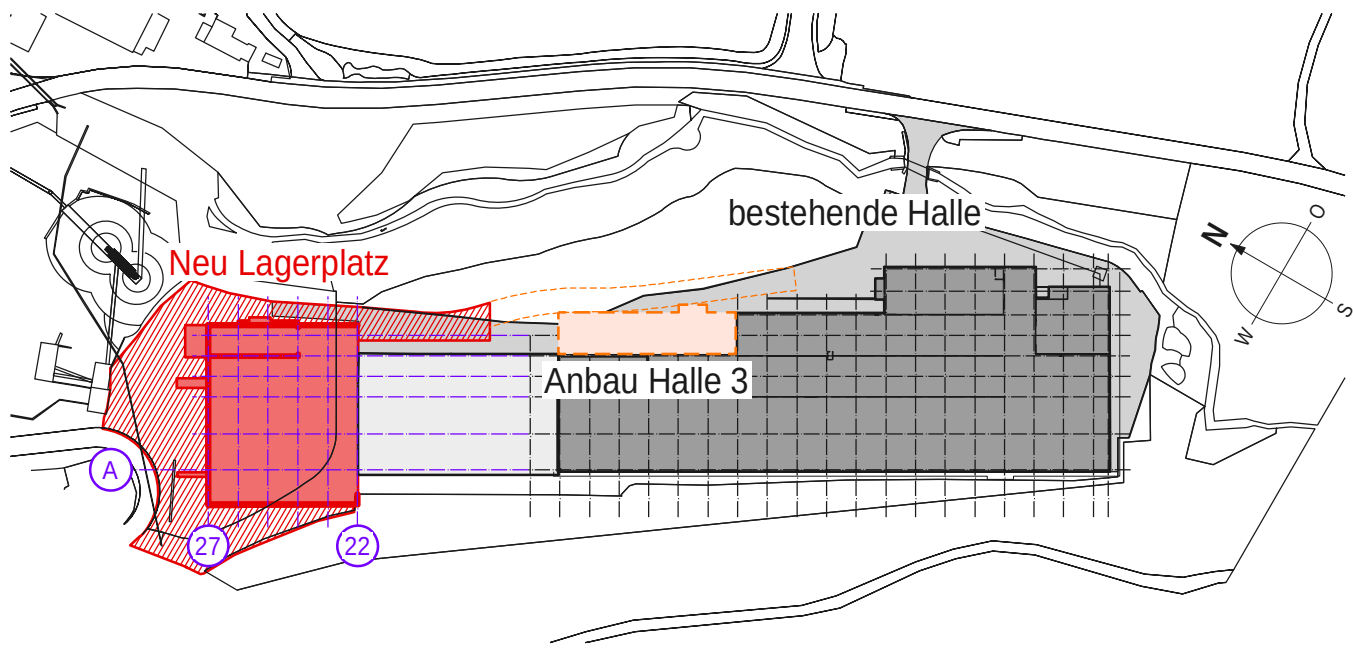

Grundriss OG 1:100

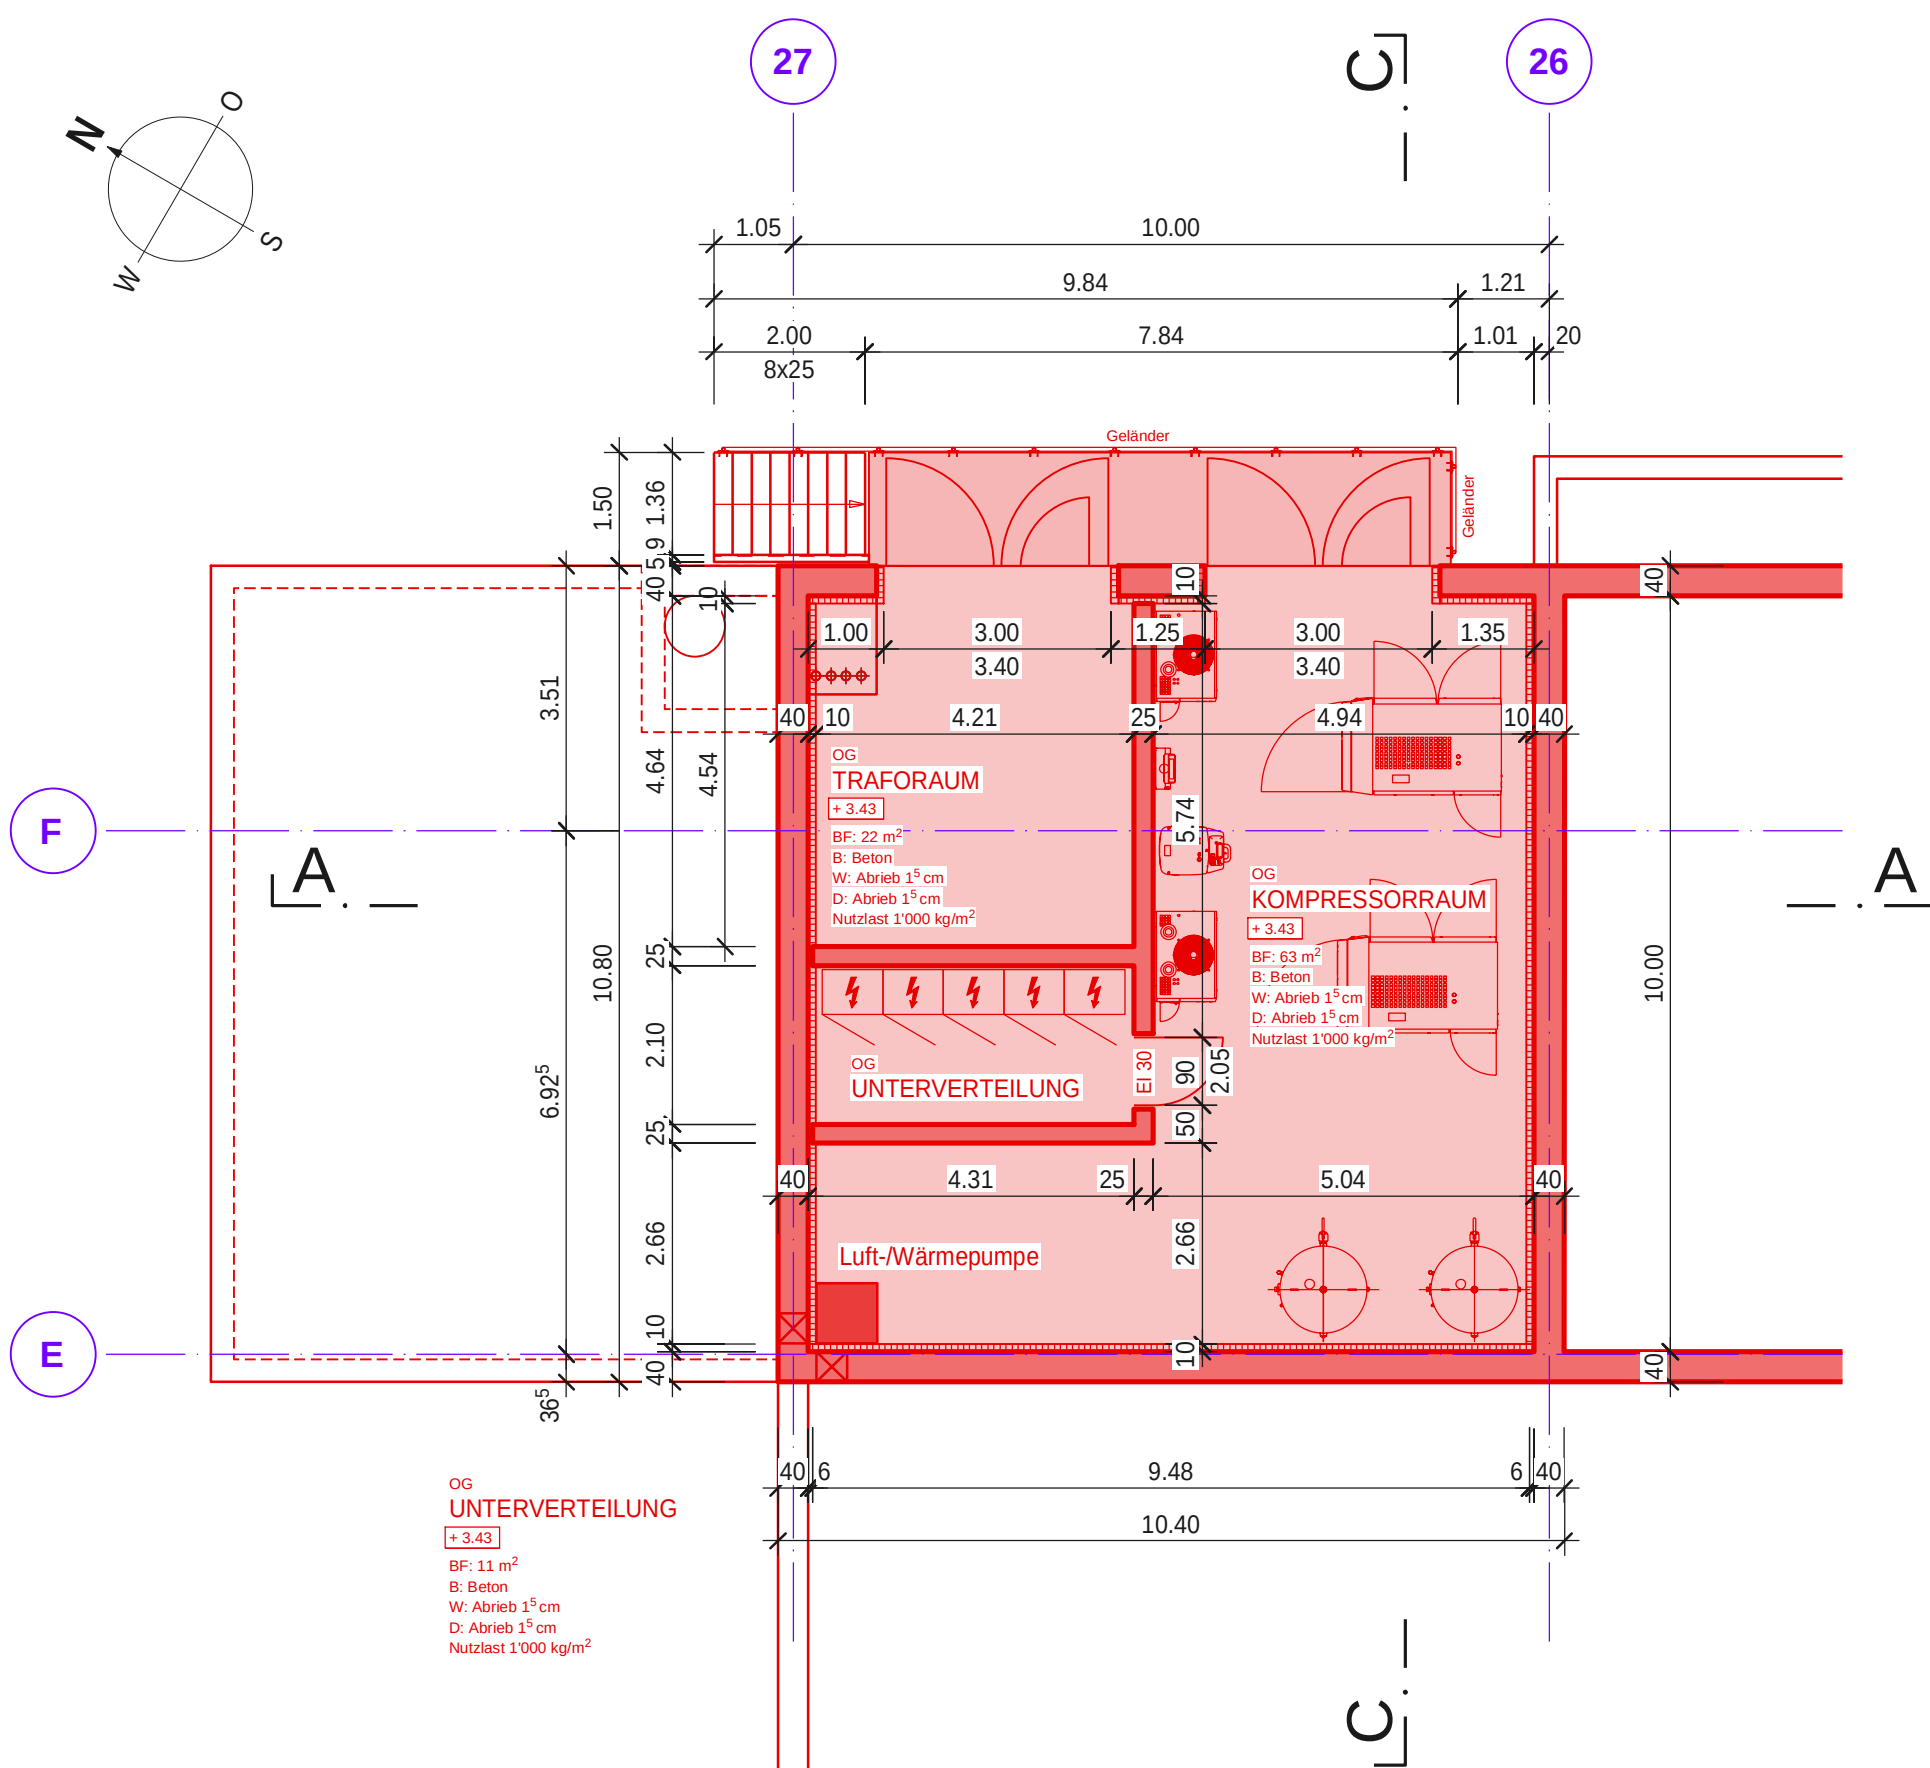

Legende:

- Neu
- Bestehend
- Abbruch

Bauherrschaft / Gesuchsteller / Grundeigentümer:

Sebastian Müller AG
Bohler
6221 Rickenbach

Rickenbach

Planverfasser:

Kost + Partner AG
Industriestrasse 14
6210 Sursee

Sursee

±0.00 = OK fertig Boden = 640.88 m.ü.M

Phase: Baueingabe

KOST+PARTNER
Ingenieure und Planer

KOST+PARTNER AG Ingenieure und Planer
Industriestrasse 14 | Postfach | 6210 Sursee
T 041 926 06 06 | F 041 926 06 07
info@kost-partner.ch | www.kost-partner.ch

Sebastian Müller AG, Bohler 5, 6221 Rickenbach
Erweiterung Lagerplatz mit Neubau Strahanlage

Grundriss UG + OG 1:100

Plan-Nr.: 22336-53	F: 525 x 594 mm	Bearbeitet: StSv	Datum: 27.03.2020	Freigabe: EgRu
Rev. e				
Rev. f				
Rev. g				
Rev. h				

P:\Konstruktion\RI\Rickenbach\22336 Erw-Überdachung Lagerplatz SMAG\CAD\02 Cadworkpläne\Architekt\28_Bauprojekt\22336-53_AR_UG_EG_UG.2d