
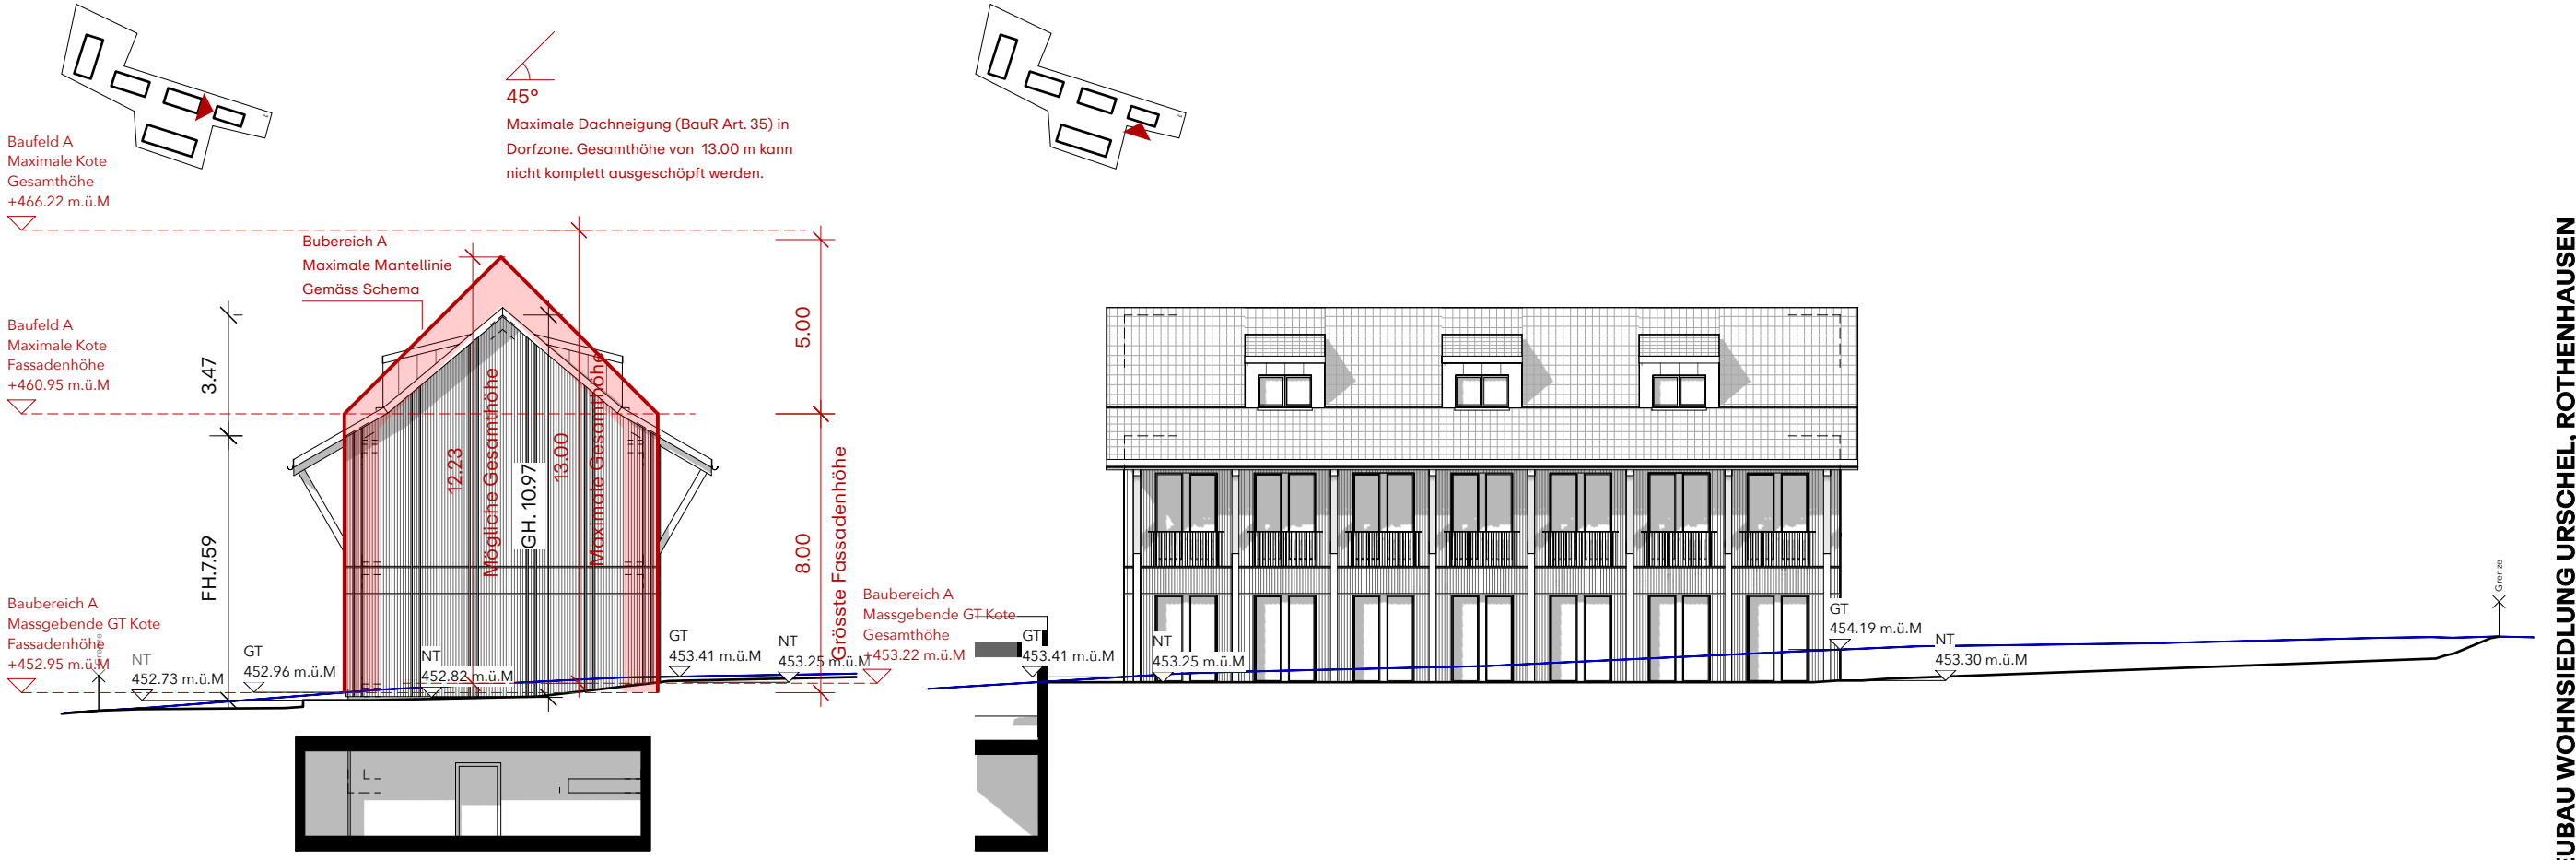


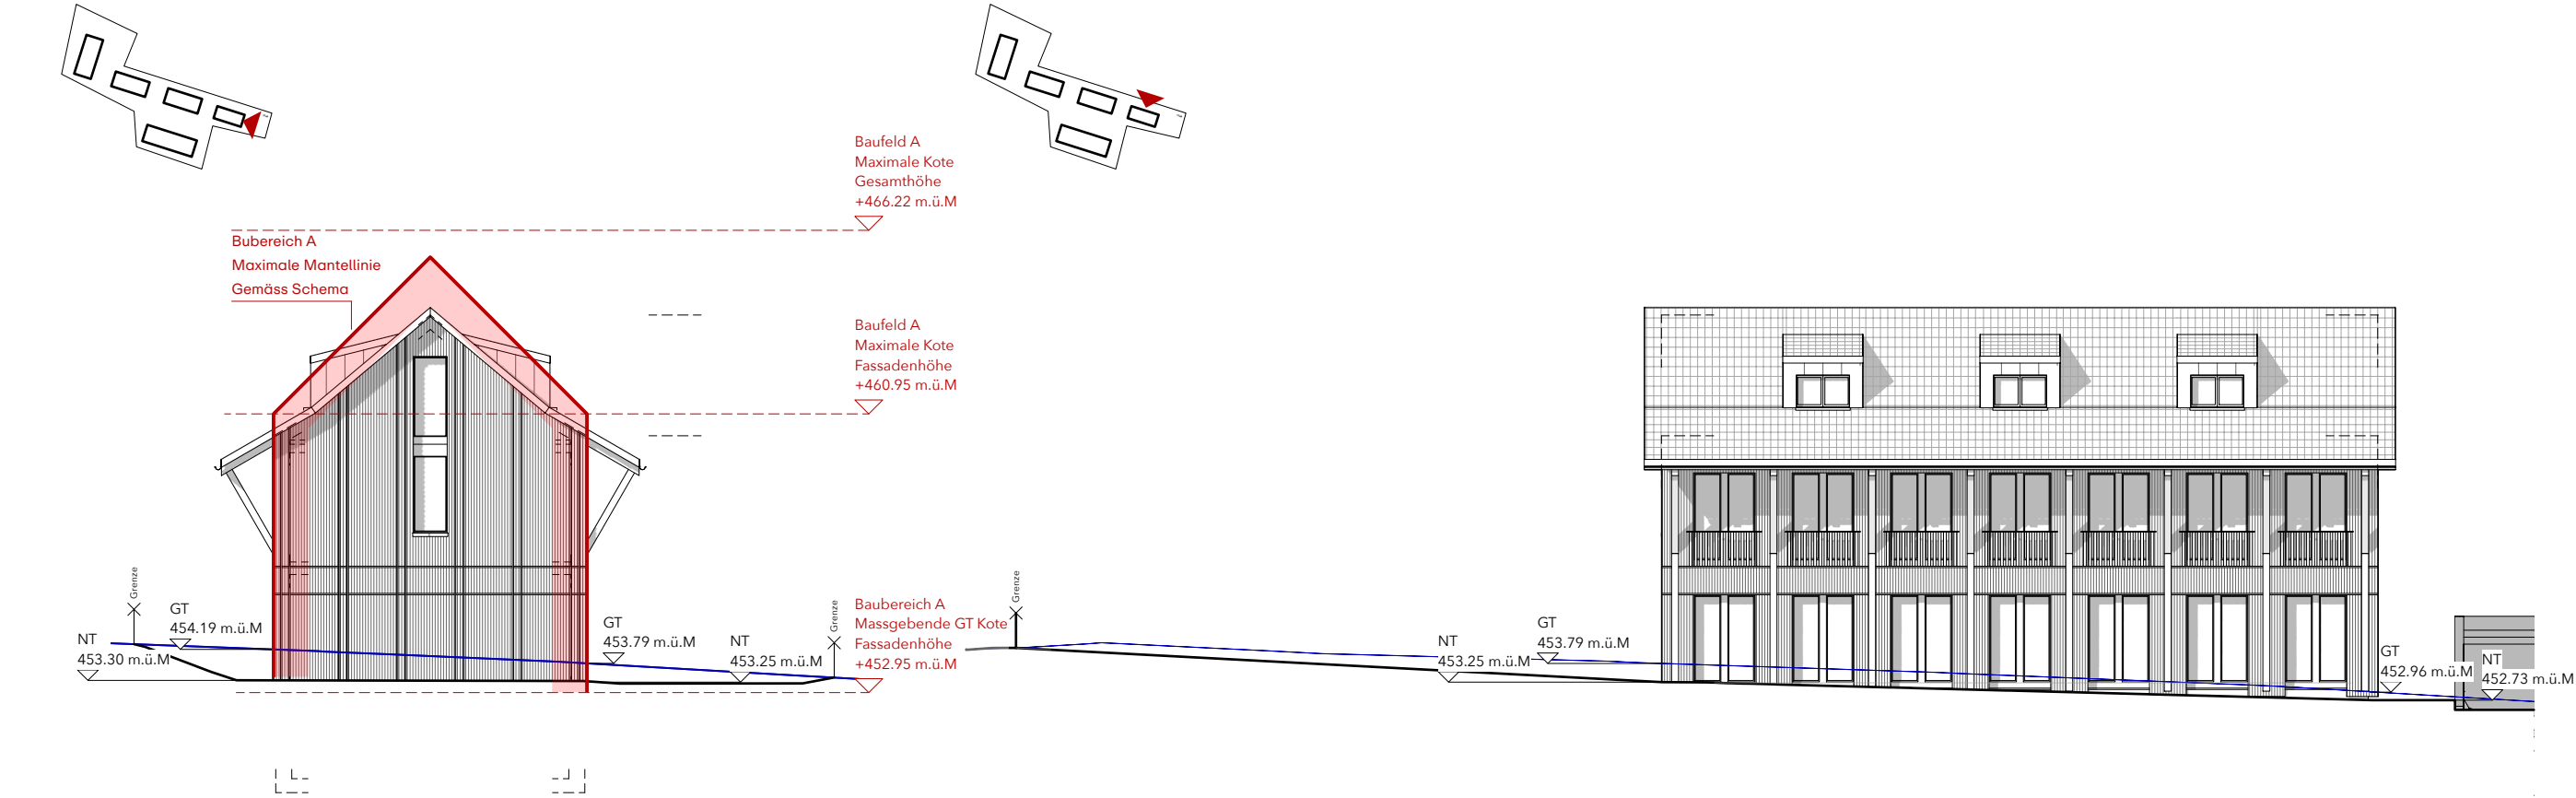

2202 NEUBAU WOHSIEDLUNG URSCHEL, ROTHENHAUSEN
A200-0300 HAUS A - FASSADEN

RICHTPROJEKT

Mst.: 1:200
Format: DIN A3
Gezeichnet: 20.04.26

Orlando Architektur AG
Ernst-Jung-Gasse 25
8400 Winterthur

Telefon 052 202 11 09
info@orlandoarchitektur.ch
www.orlandoarchitektur.ch

SB 25.08.26 - AUFLAGE

