


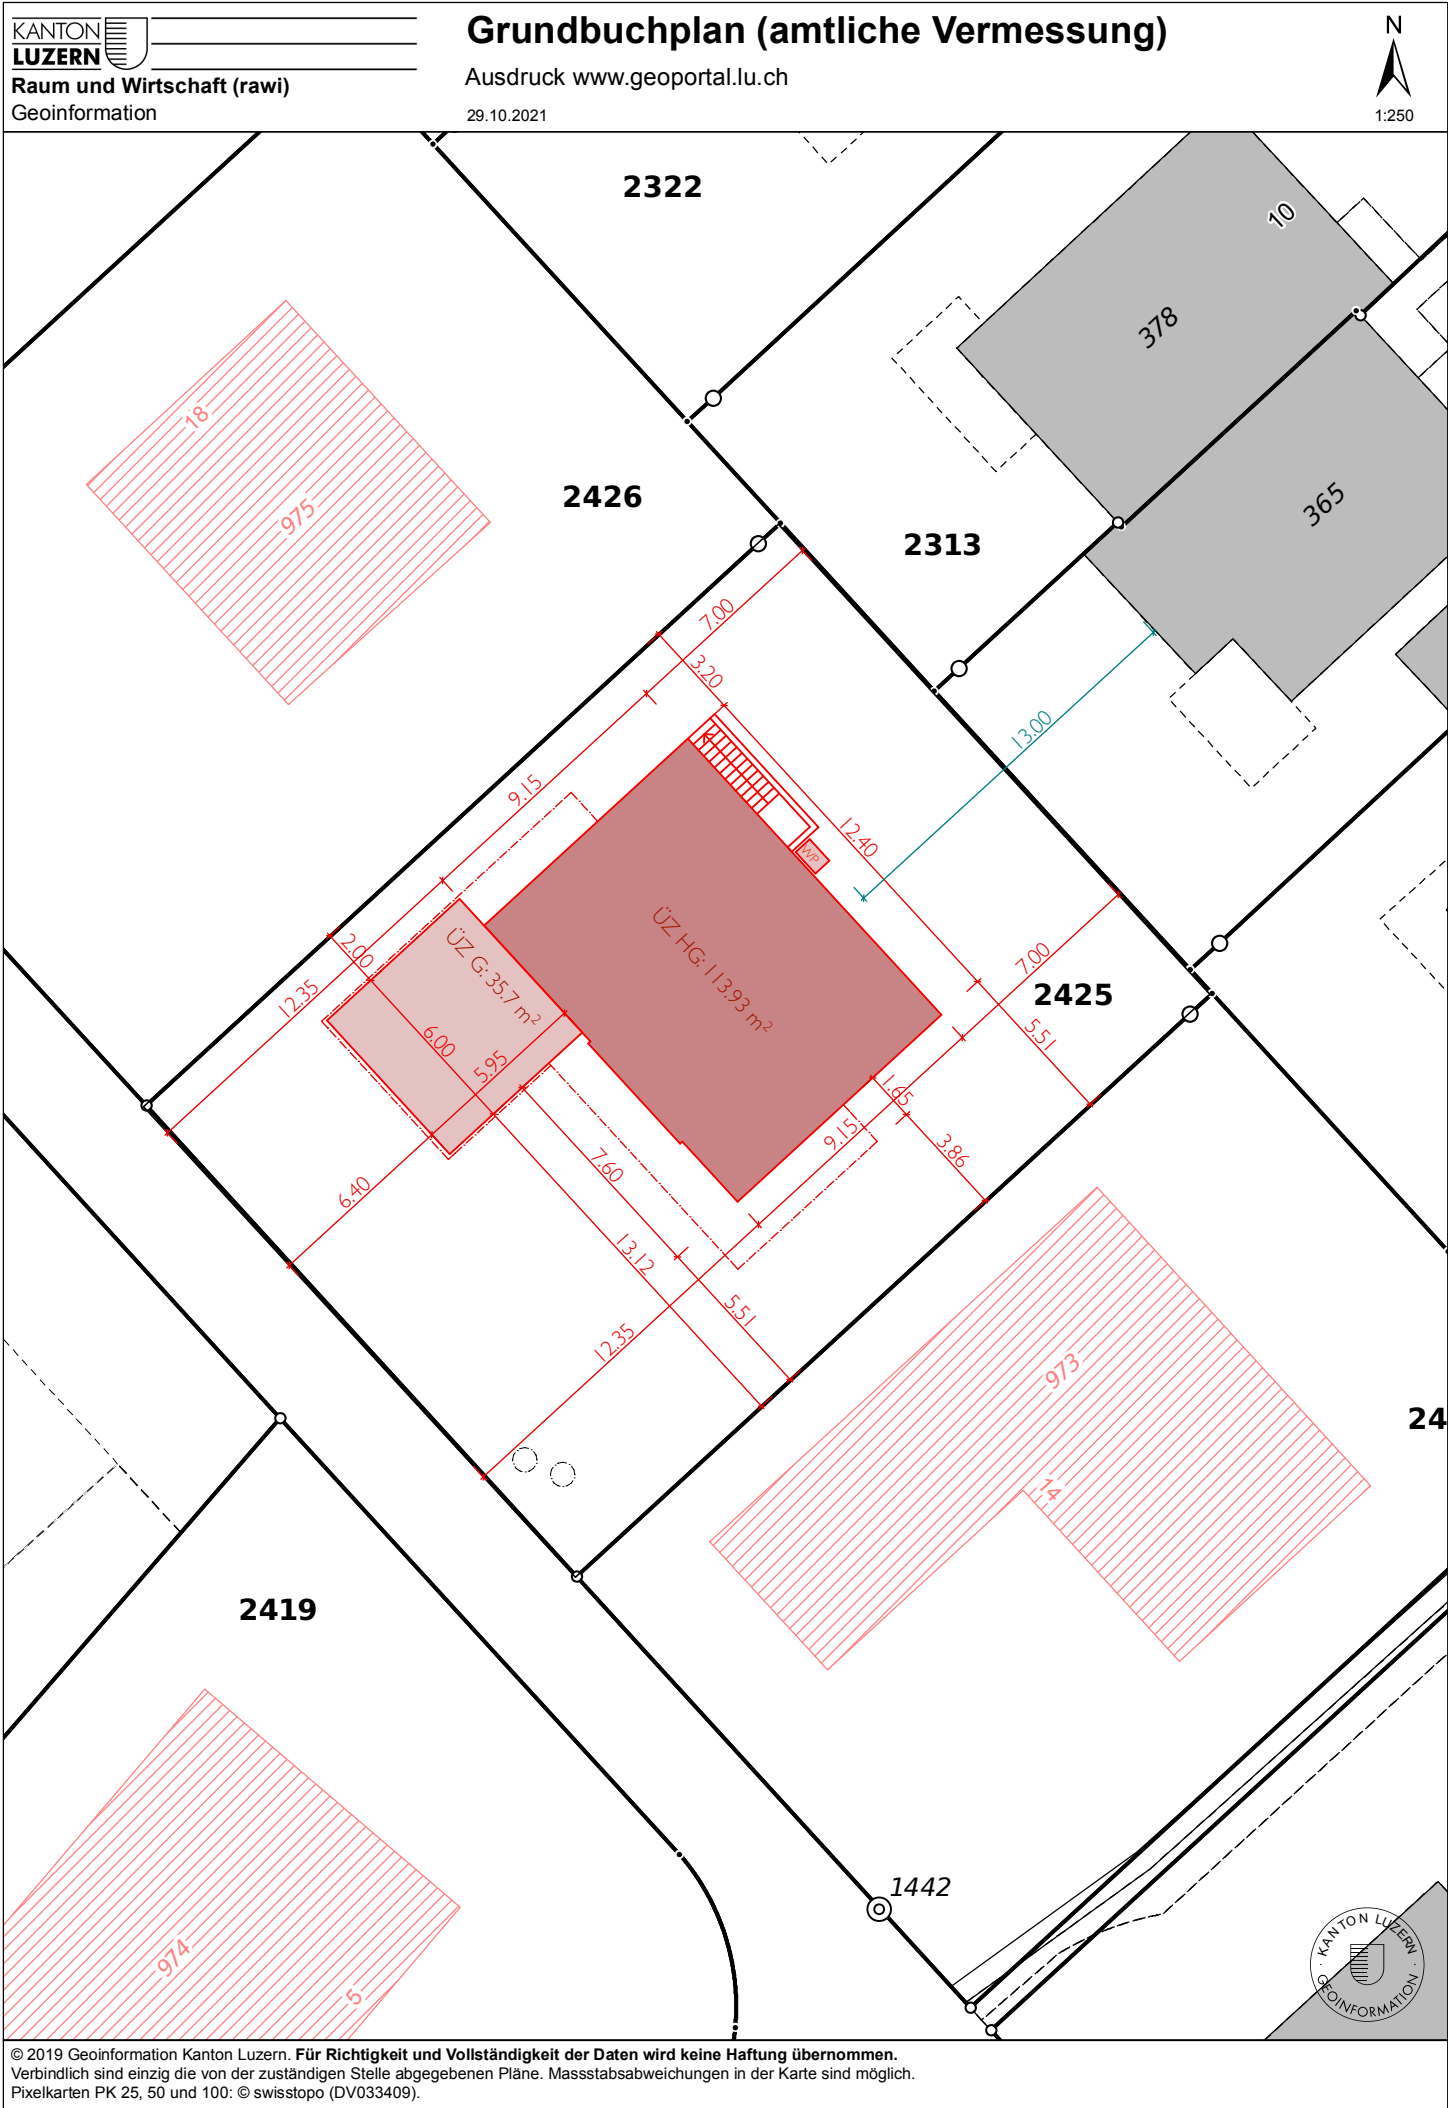

ÜZ Berechnungen nach neuem BZR:

Grundstückfläche 595m2			
ÜZ= 0.25	mögliche ÜZ Hauptgebäude: 595m2 x 0.25 =	148.75 m2	Hauptgebäude 114m ²
ÜZ: Anbauten 0.06	mögliche ÜZ Anbauten: 595m2 x 0.06 =	35.7 m2	Nebengebäude 35.7 m ²
Grenzabstände und Gebäudehöhen gemäss Gestaltungsplan Althus Nr. 190			



Bauherr + Eigentümer _____

Architekt _____