


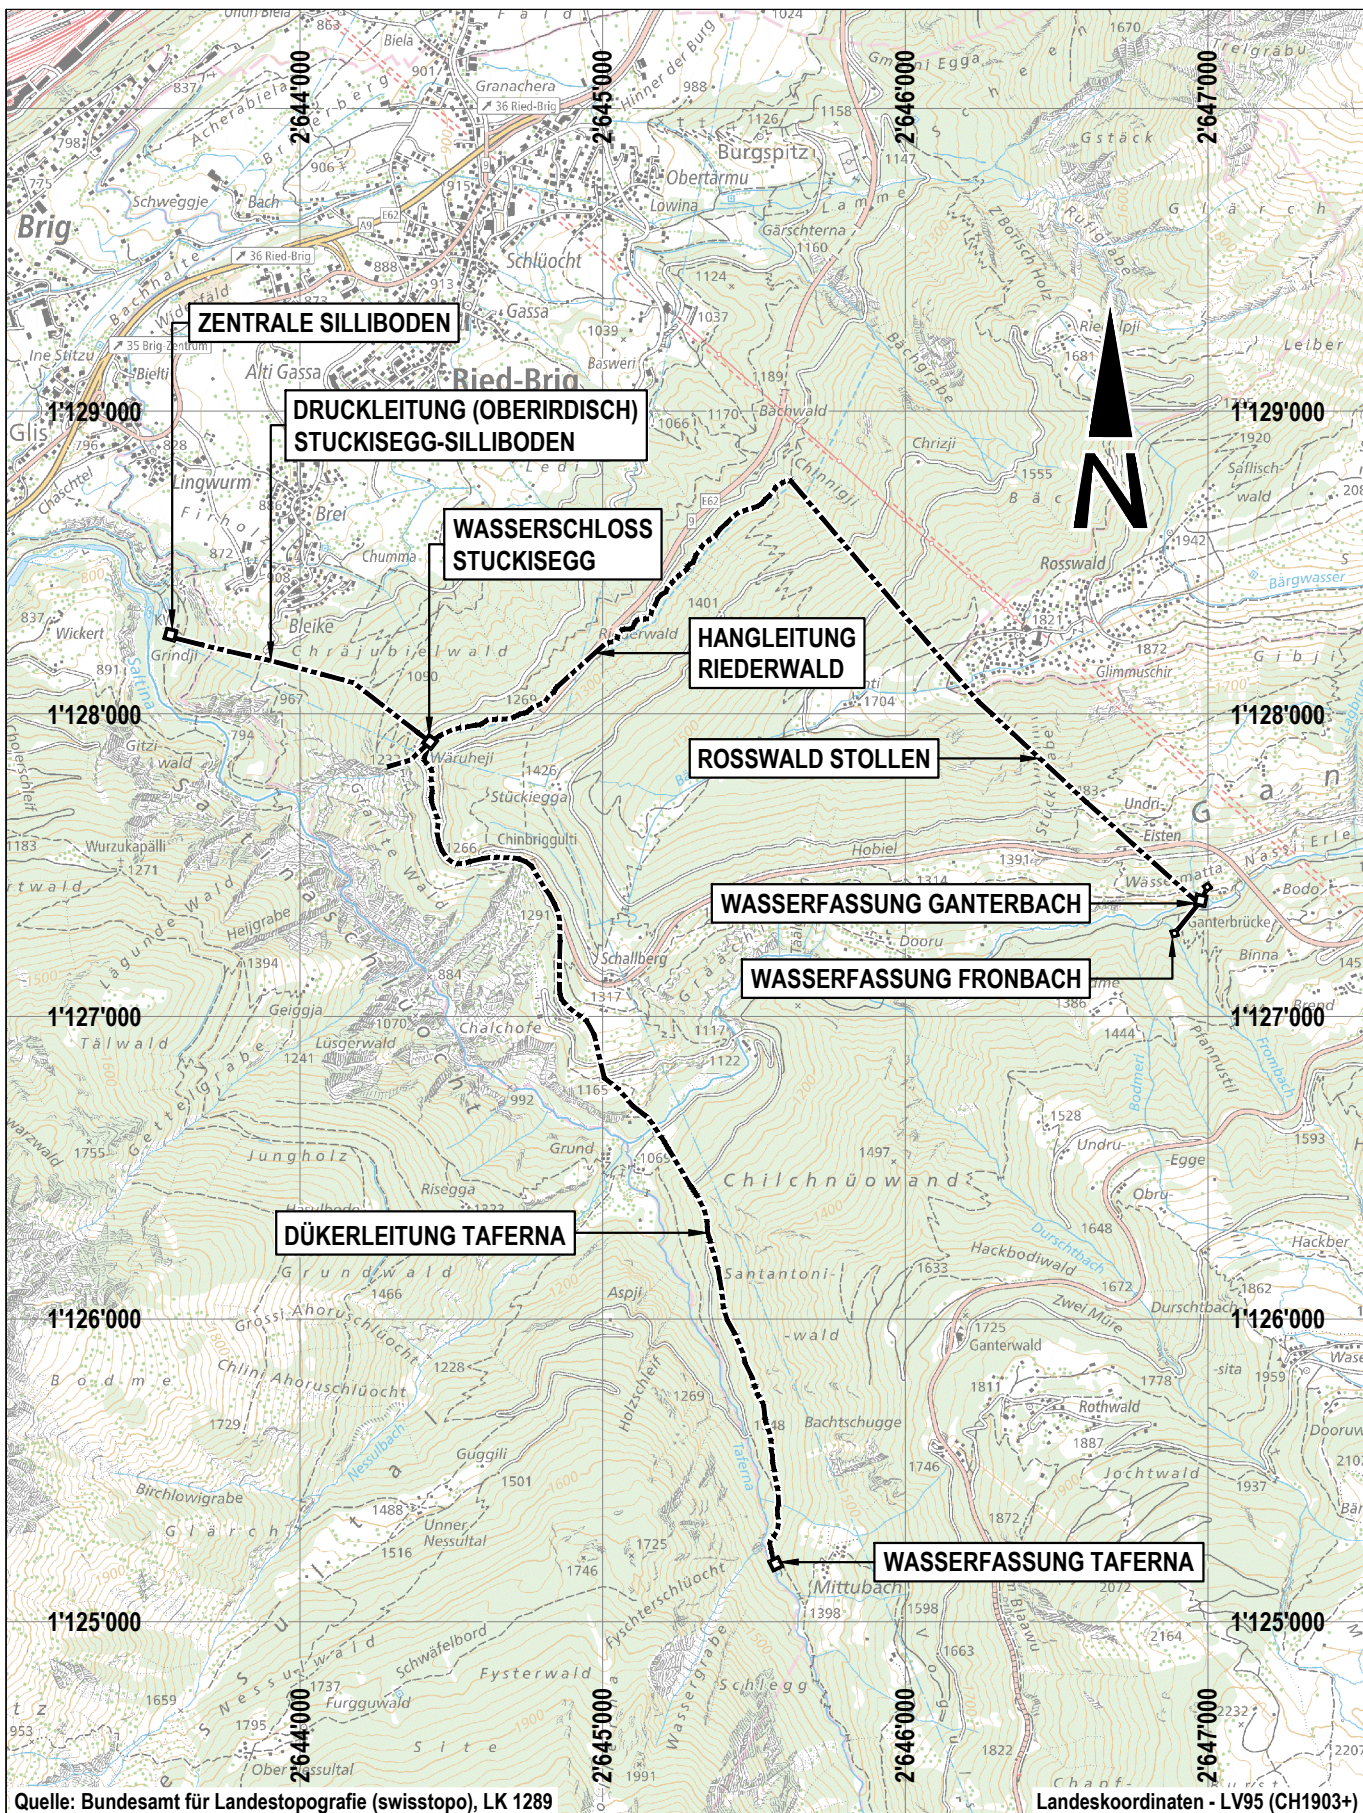

Quelle: Bundesamt für Landestopografie (swisstopo), LK 1289

Landeskoordinaten - LV95 (CH1903+)

BAUHERR KW STOCKALPER AG | DORFSTRASSE 43 | 3911 RIED-BRIG

OBJEKT KONZESSIONSERNEUERUNG
KRAFTWERK GANTERBACH-SALTINA

PROJEKTTYP

TITEL

ÜBERSICHTSPLAN

ALS BEILAGE ZUM KONZESSIONSVERTRAG

MASSSTAB

1:25'000

GEZ. / DATUM MGU / 14.04.2026

GEF. / DATUM SS / 14.04.2026

BEILAGE

PLANNUMMER

INDEX

30107-08-B220

SRP
SRP INGENIEUR AG
Nordstrasse 16, CH-3900 Brig
Rue d'Aoste 12, CH-1920 Martigny