


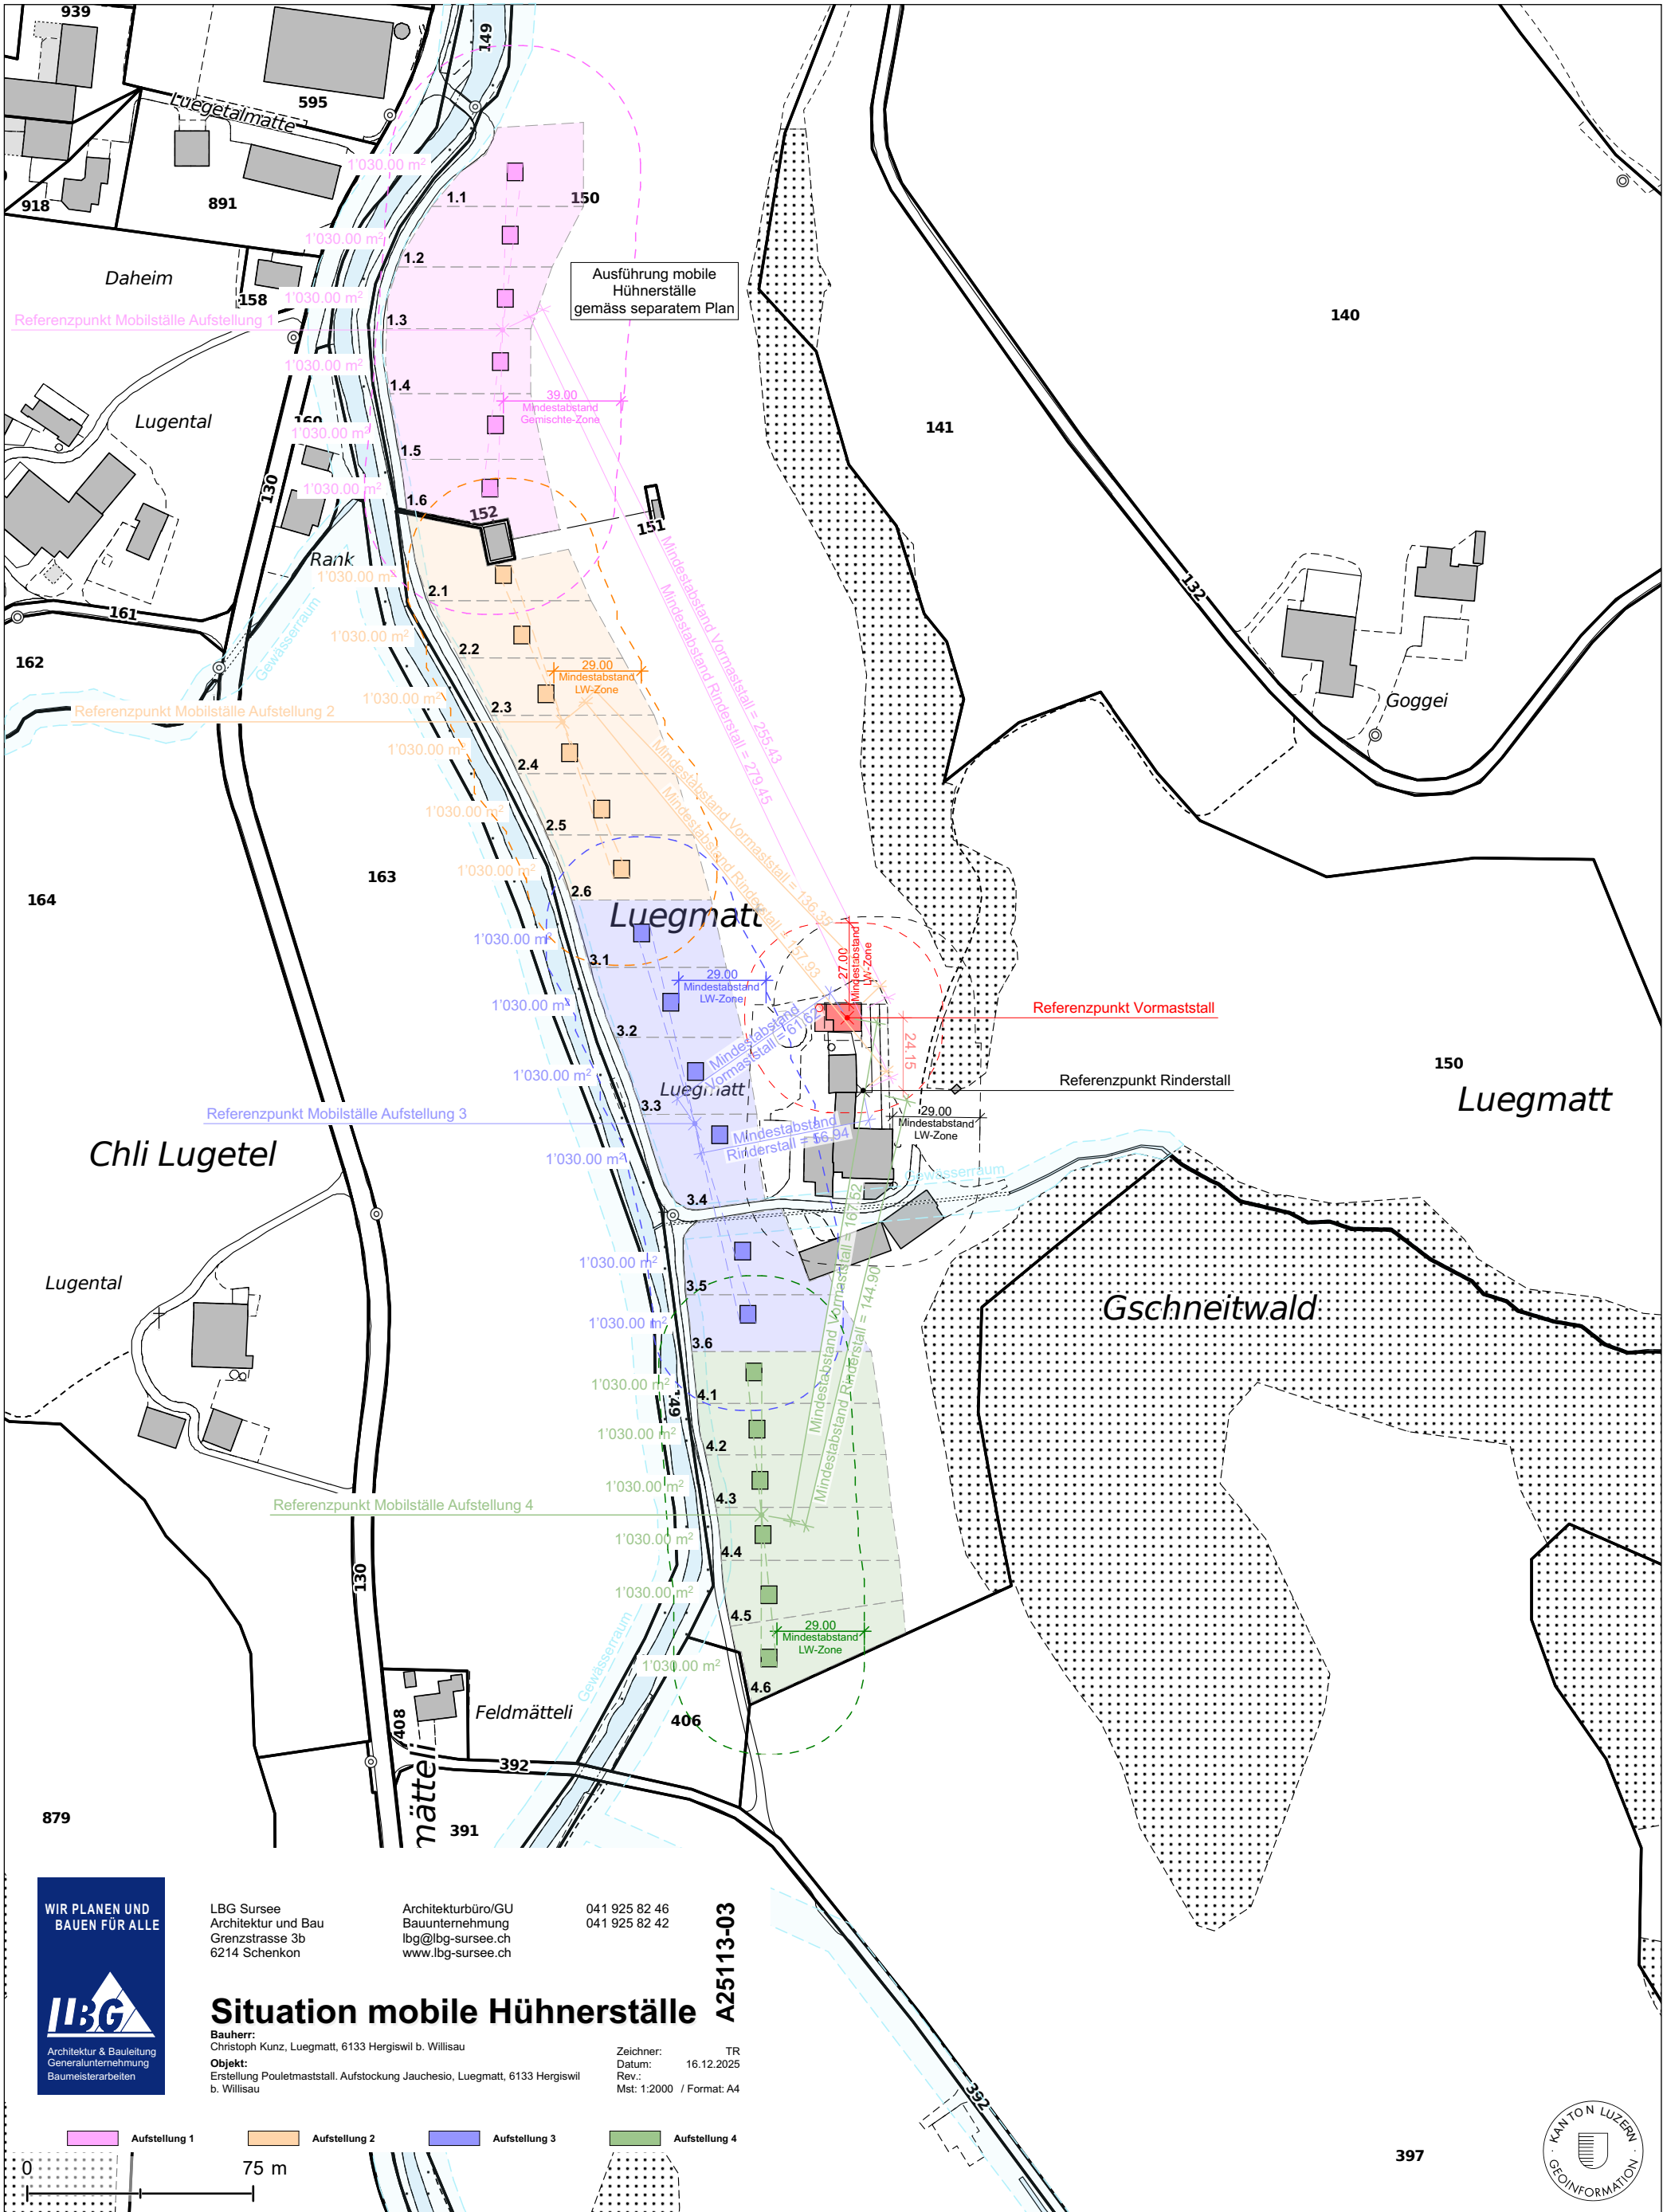

WIR PLANEN UND BAUEN FÜR ALLE

ILBG

Architektur & Bauleitung
Generalunternehmung
Baumeisterarbeiten

LBG Sursee
Architektur und Bau
Grenzstrasse 3b
6214 Schenkon

Architekturbüro/GU
Bauunternehmung
lbg@lbg-sursee.ch
www.lbg-sursee.ch

041 925 82 46
041 925 82 42

Situation mobile Hühnerställe

A25113-03

Bauherr:
Christoph Kunz, Luegmatt, 6133 Hergiswil b. Willisau

Objekt:
Erstellung Pouletmaststall. Aufstockung Jauchesio, Luegmatt, 6133 Hergiswil b. Willisau

Zeichner: TR
Datum: 16.12.2025
Rev.:
Mst: 1:2000 / **Format:** A4