

 
 
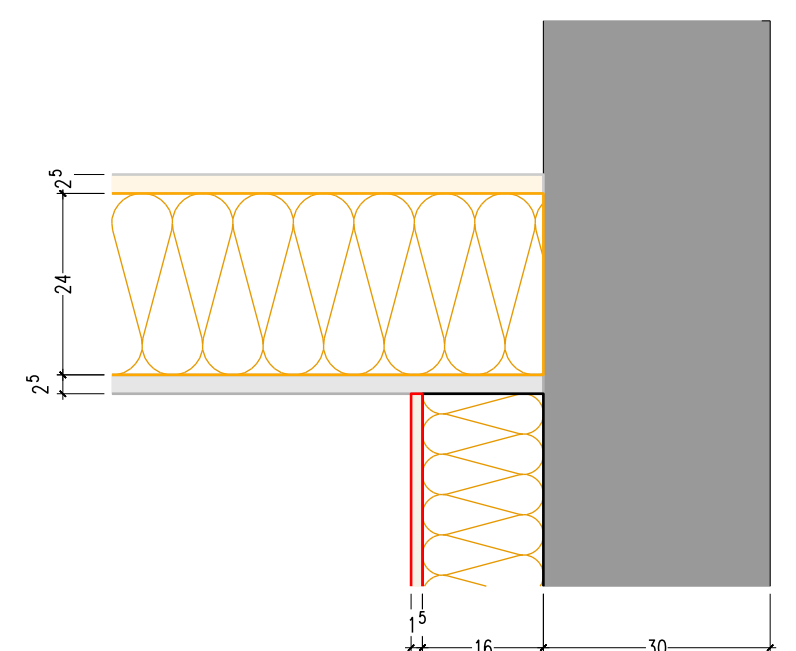
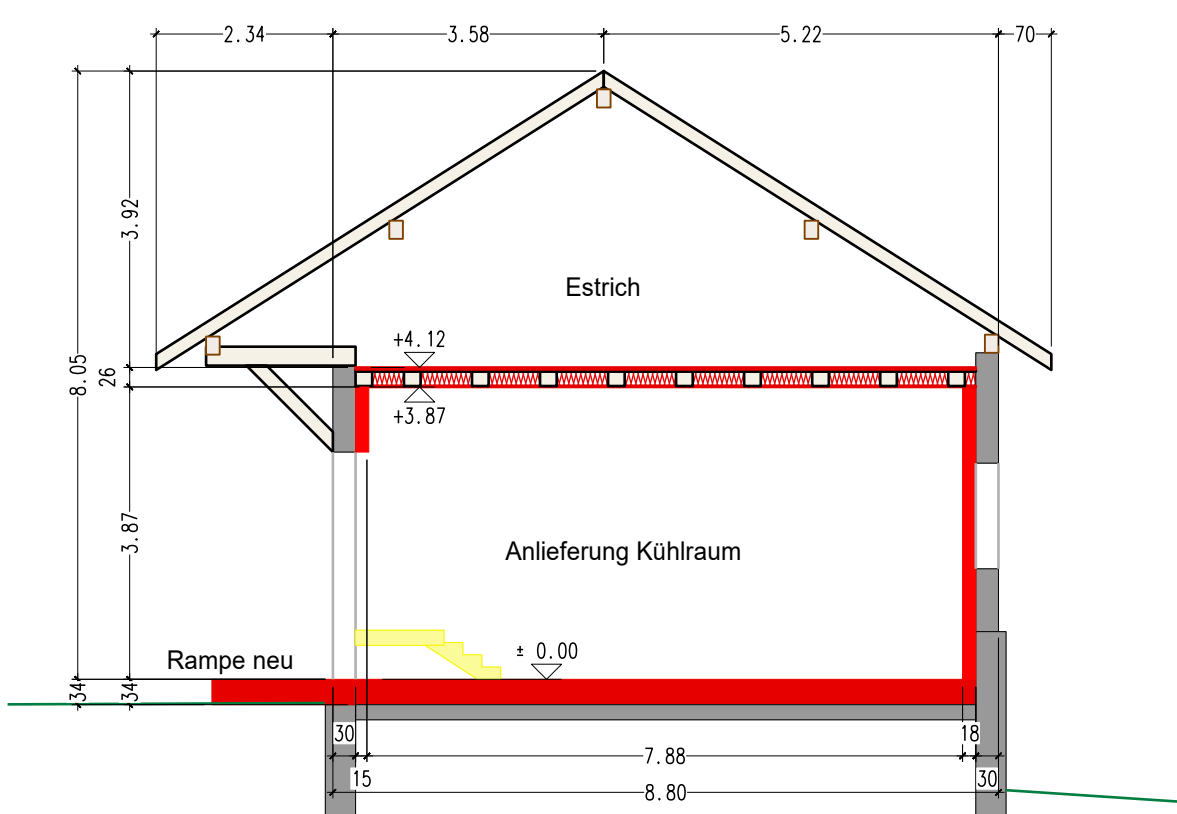
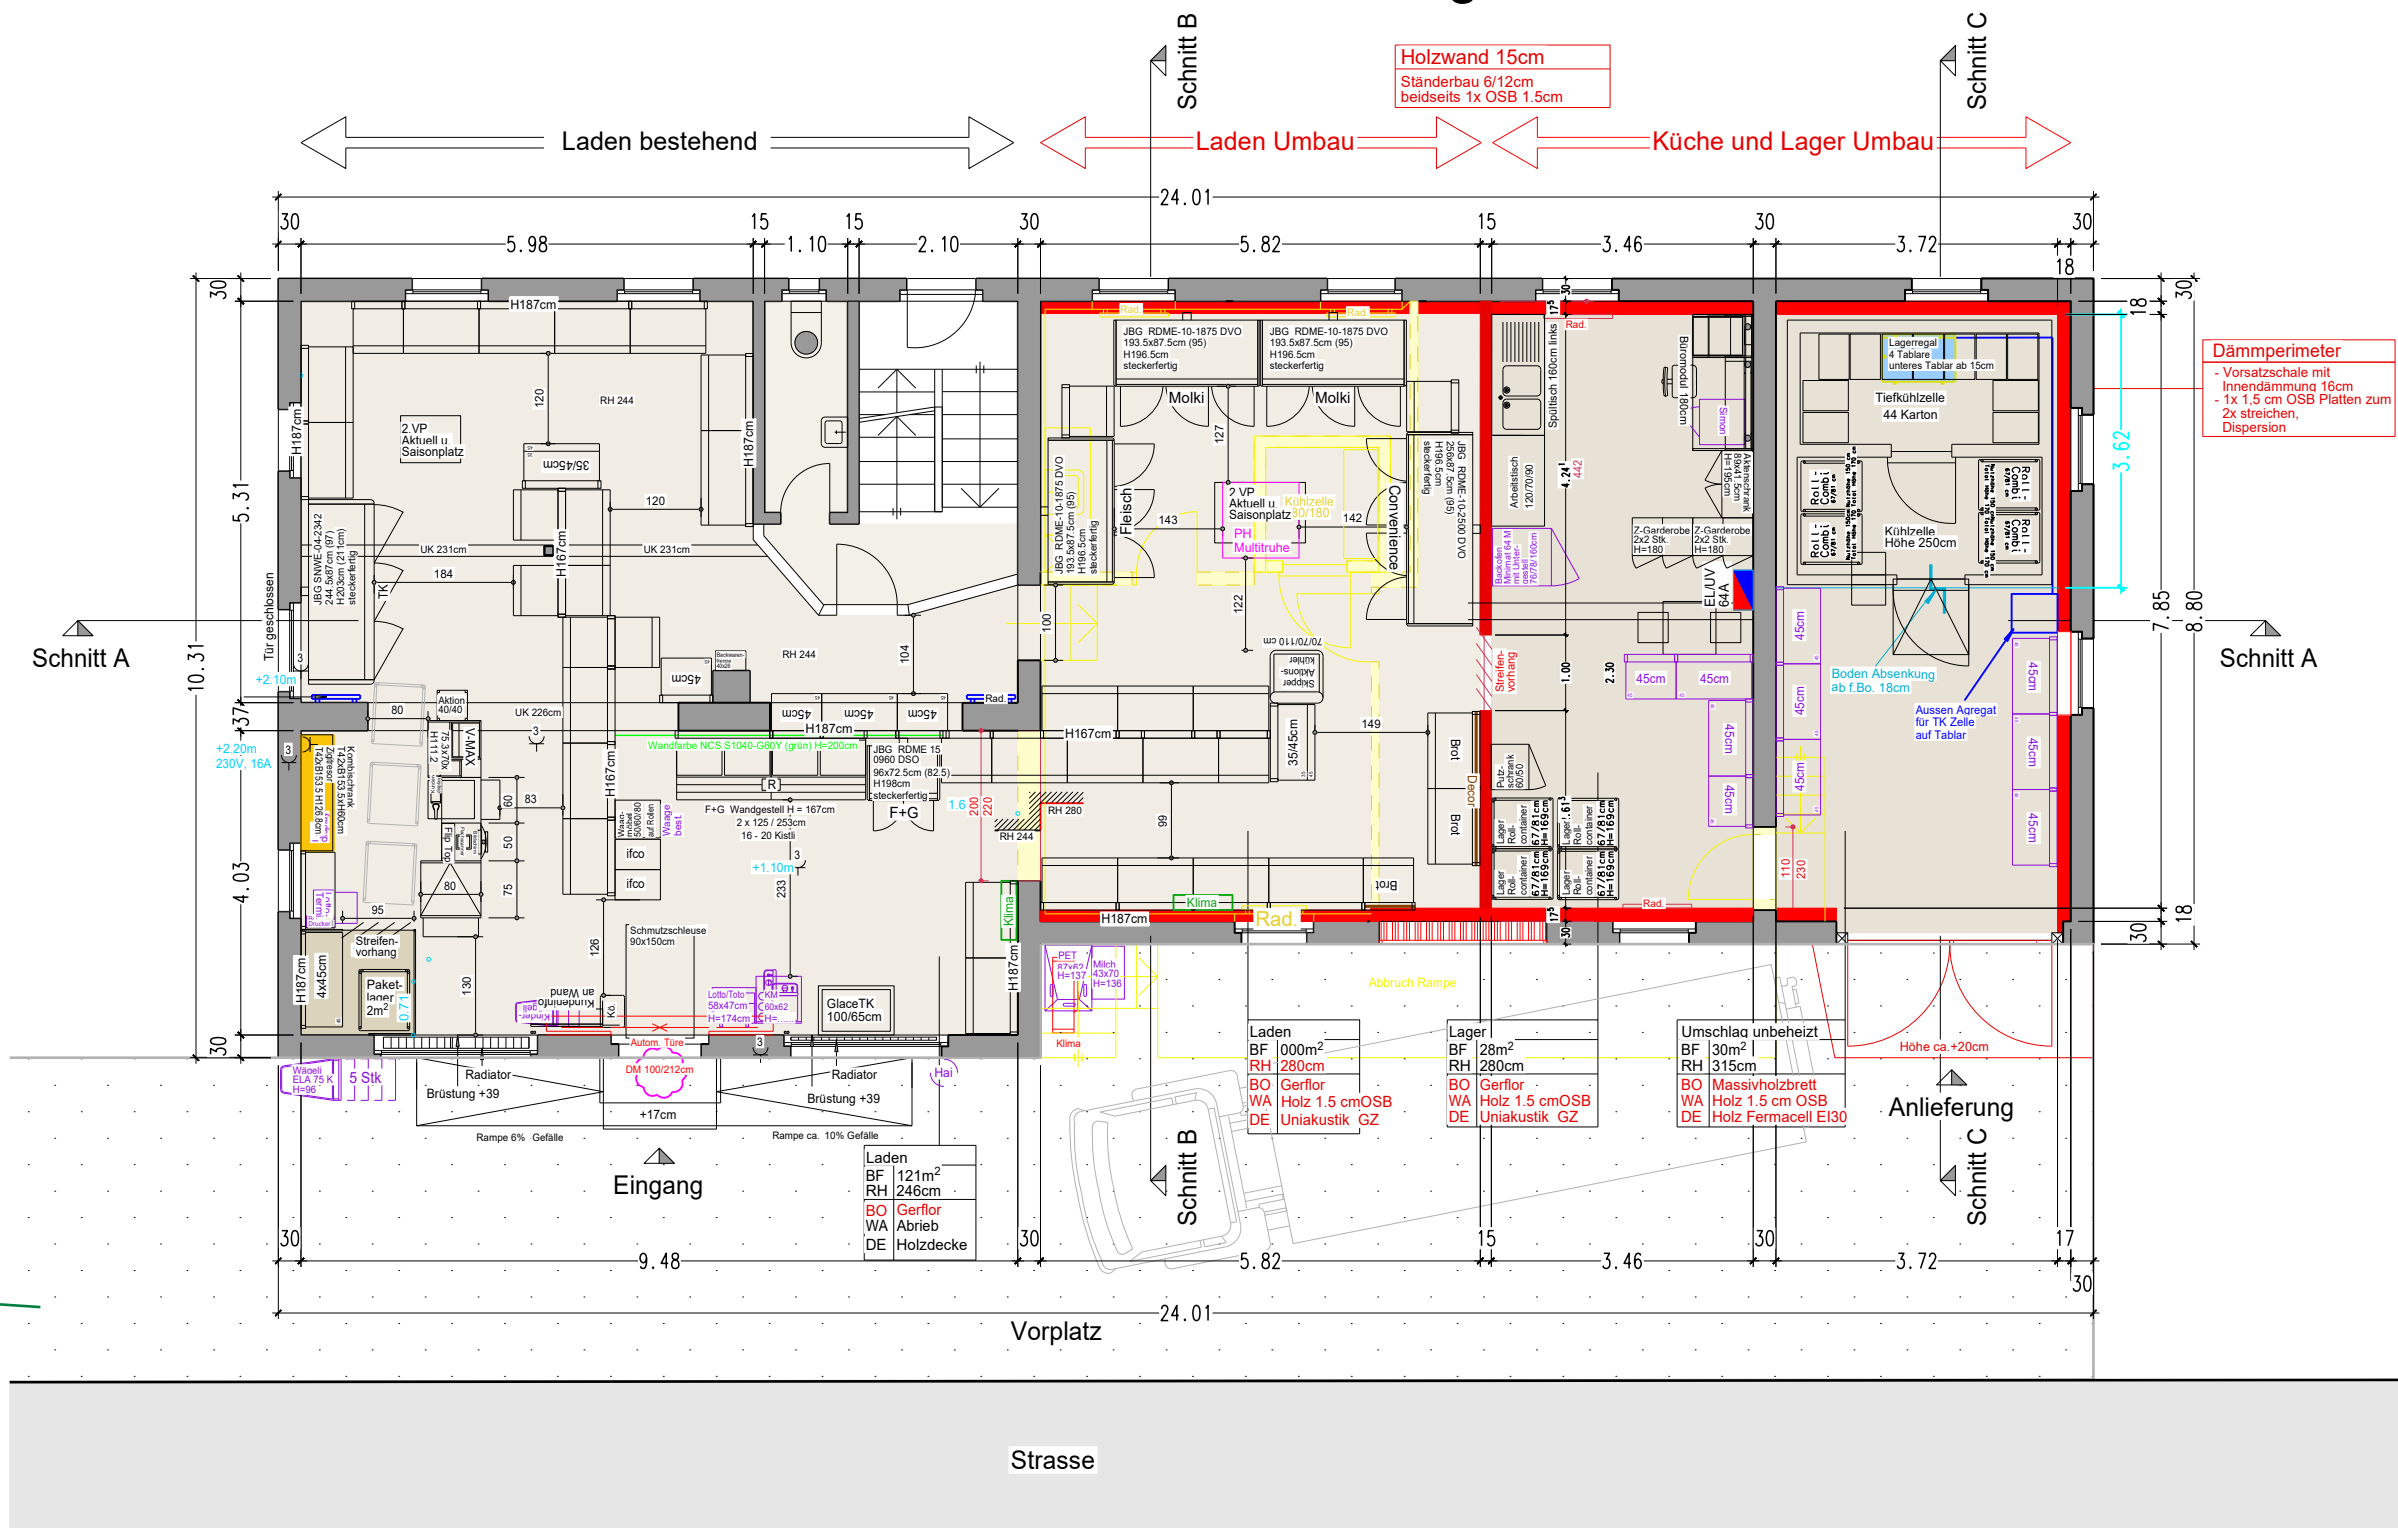
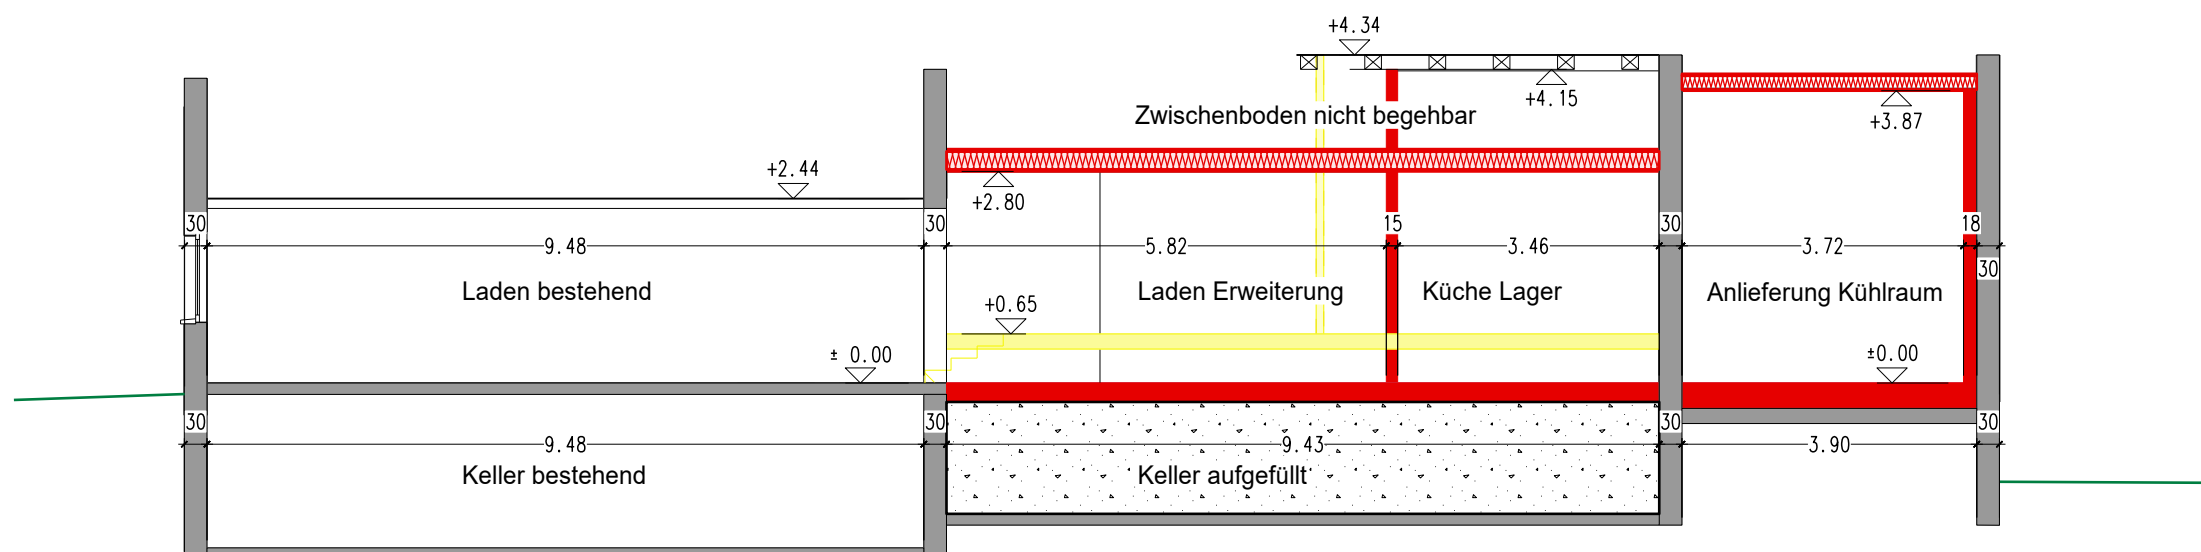


Beton		Gipsfaserpl.		Abbruch	
Kalksandstein		OSB		neu	
Backstein		Holzfaserpl.			
Dämmung		Holzschalung			
Holzelement		Swisscom			
Terrain neu		Terrain best.			
Wasser		Meteorwasser			
Schmutzw.		Elektroleitungen			


Planverfasser

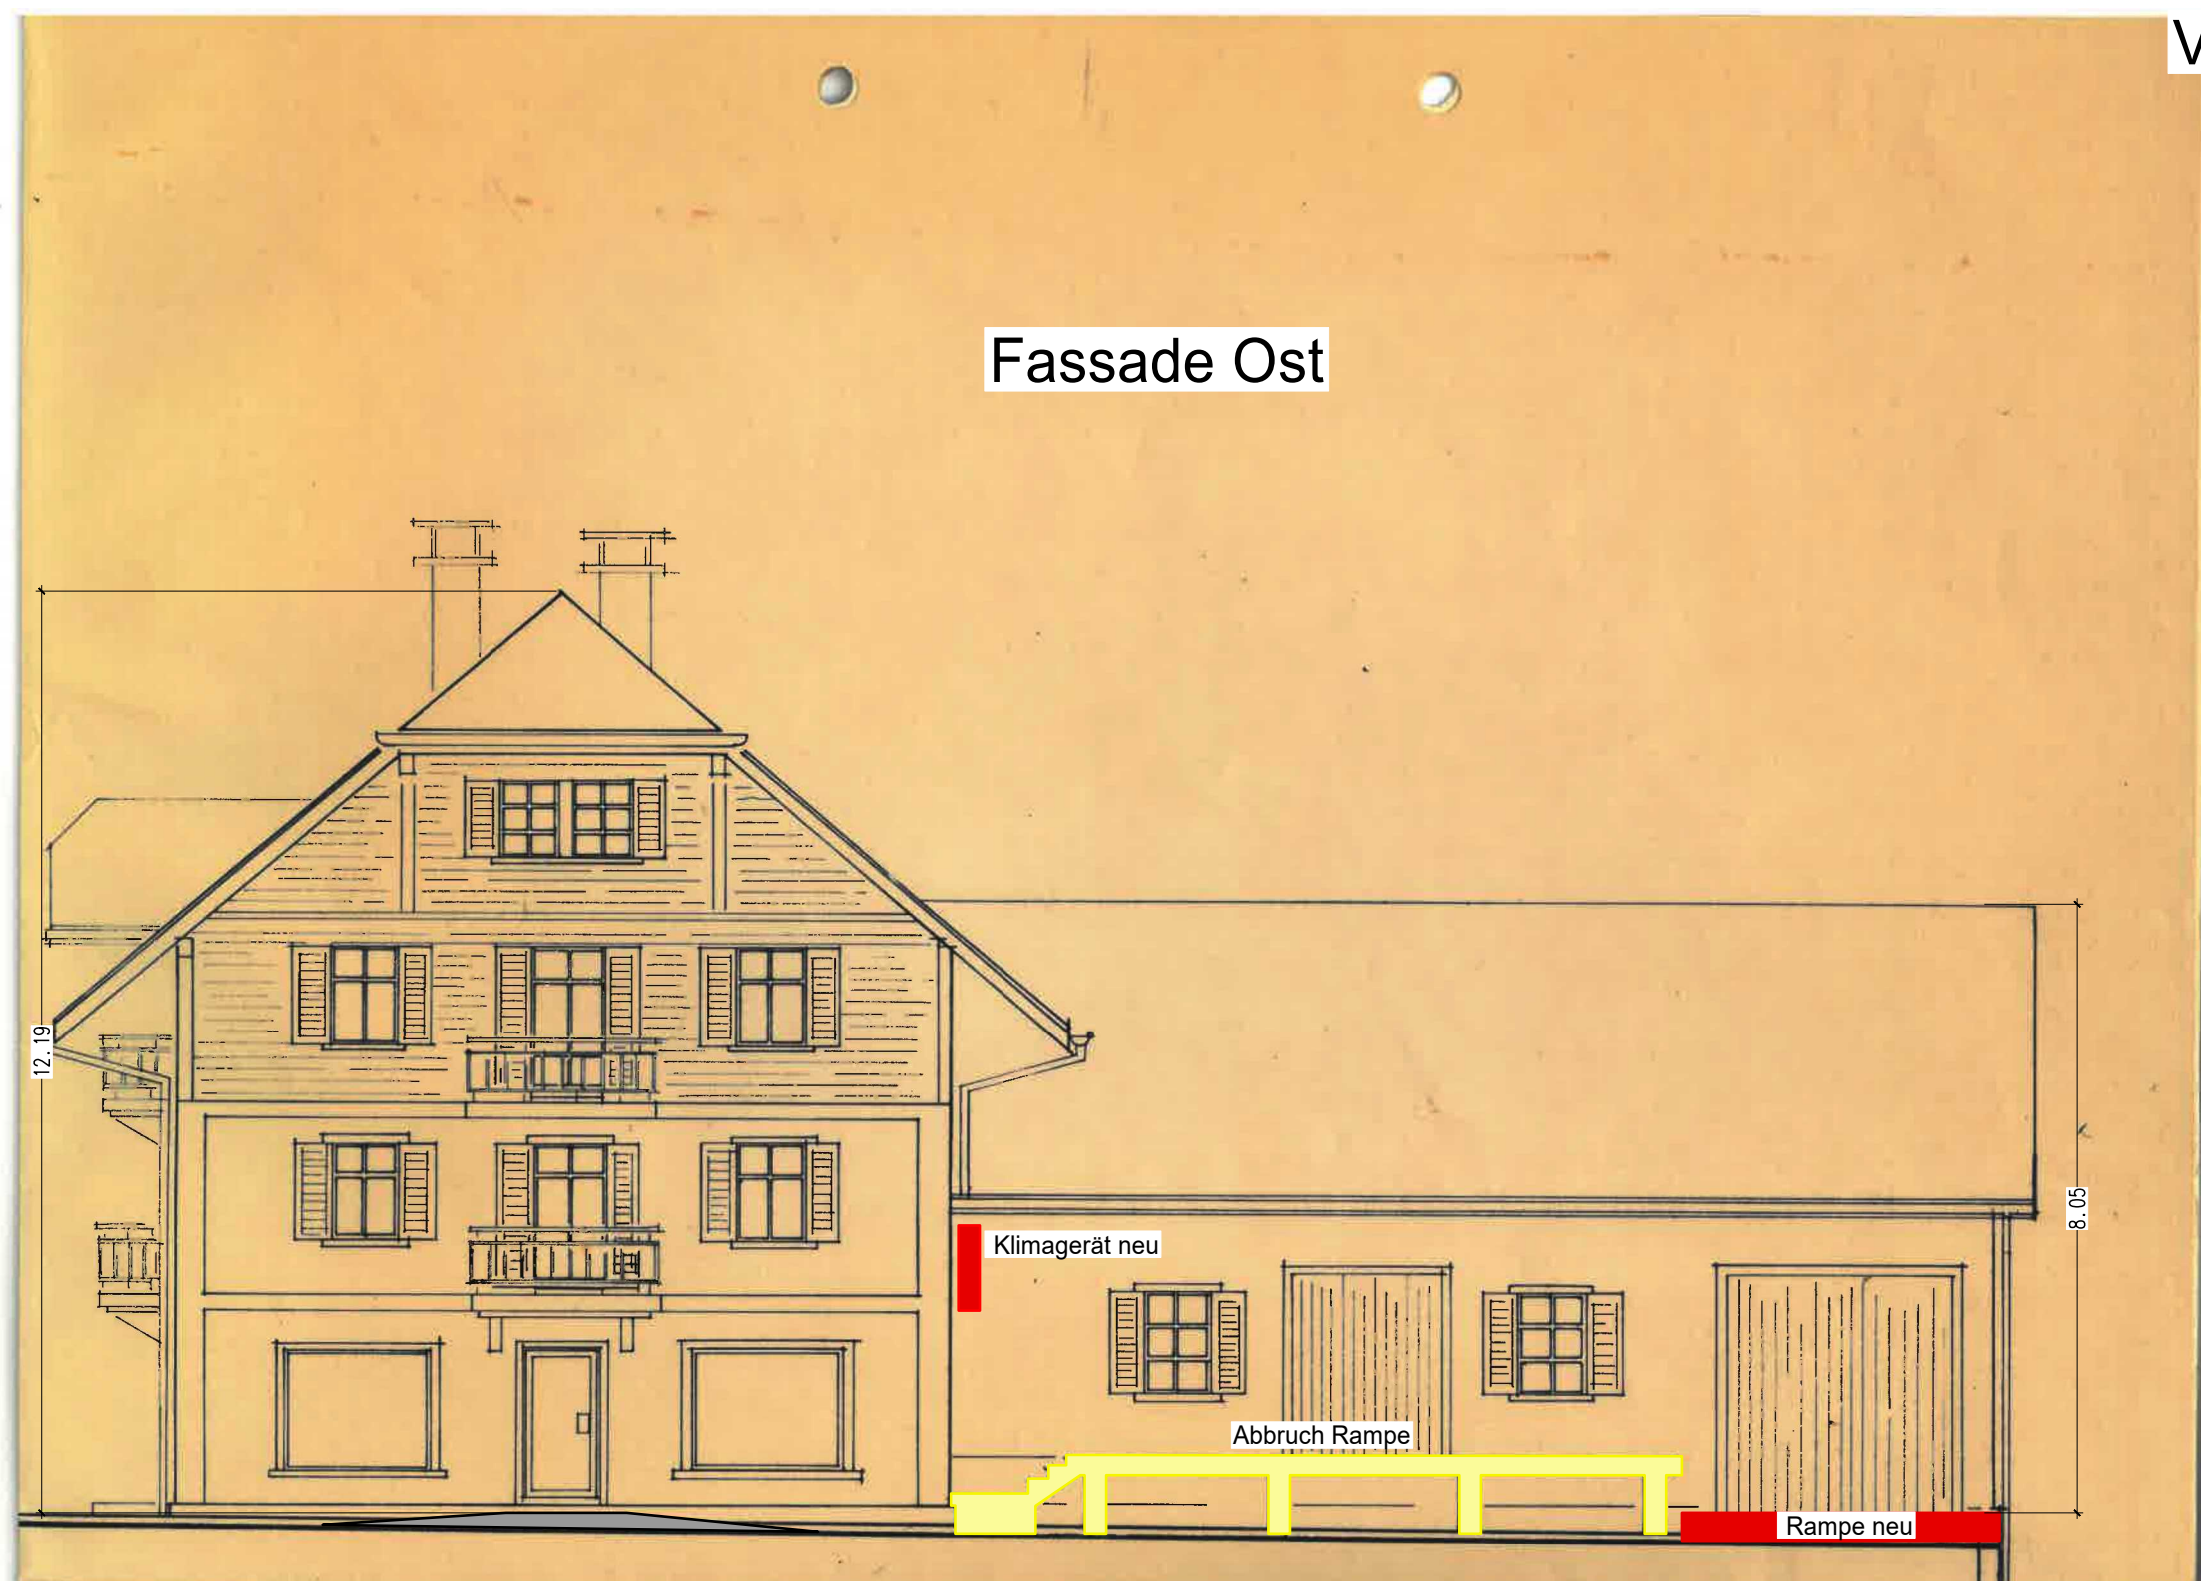

OSB	15	mm
Holzständer mit Dämmung Steinwolle	160	mm
Mauerwerk	300	mm

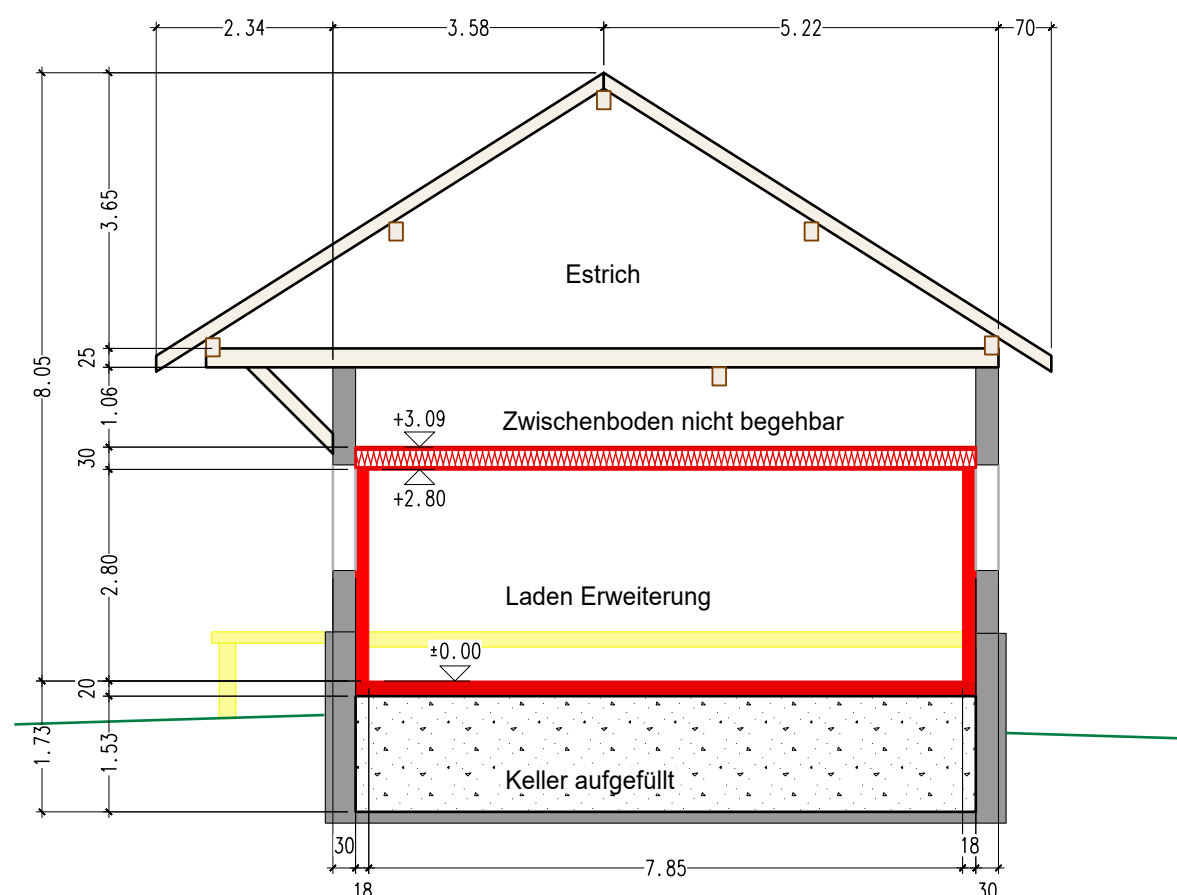

Fermacell Estrichelement 2*12.5mm	25	mm
Boden bestehend Fichte	25	mm
Balkenlage bestehend ausgedämmt mit Steinwolle 1000°C	185	mm
Fermacell	12.5	mm

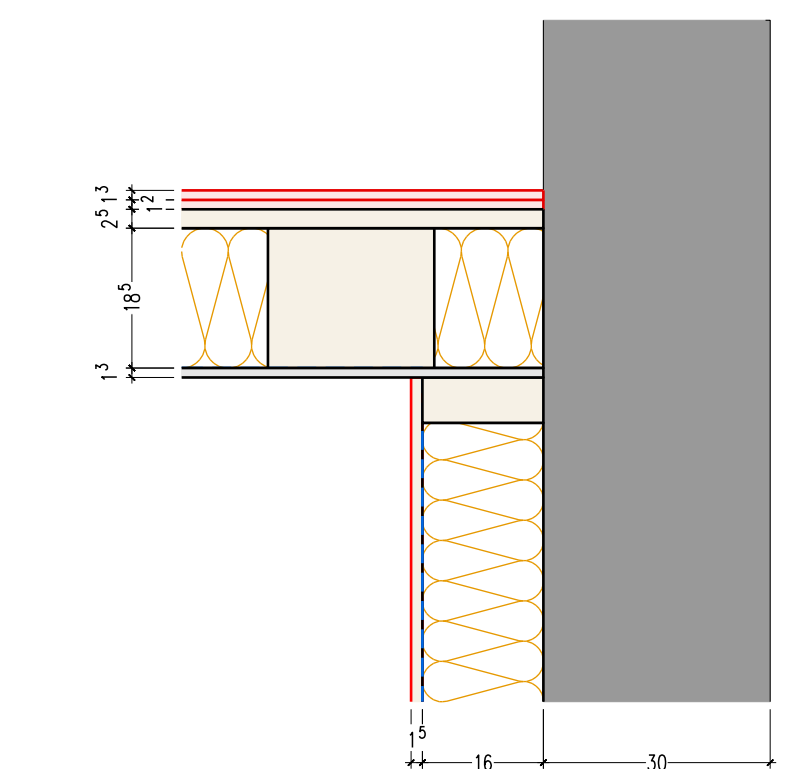

OSB	15	mm
Holzständer mit Dämmung Steinwolle	160	mm
Mauerwerk	300	mm

