

Kanton St. Gallen
GEMEINDE RORSCHACHERBERG



Erschliessung Coop

(ab Wilenstrasse über GS 260)

Festlegung Henri-Levy-Strasse Nr. 294, Gemeindestrasse 2. Klasse

Teilstrassenplan

Situation 1:500

Vom Gemeinderat erlassen am:

Der Gemeindepräsident

Die Gemeinderatsschreiberin

.....

Öffentliche Auflage vom: bis

Vom Tiefbauamt des Kantons St. Gallen genehmigt am:

Der Kantonsingenieur:

.....

Wälli AG Ingenieure

CH - 9320 Arbon
Brühlstrasse 2a


T +41 58 100 90 00

arbon@waelli.ch
www.waelli.ch



Projekt Nr.: 3100-1183

Gezeichnet: nsa
Kontrolliert: mgä
Erstellt am: 19.03.2025

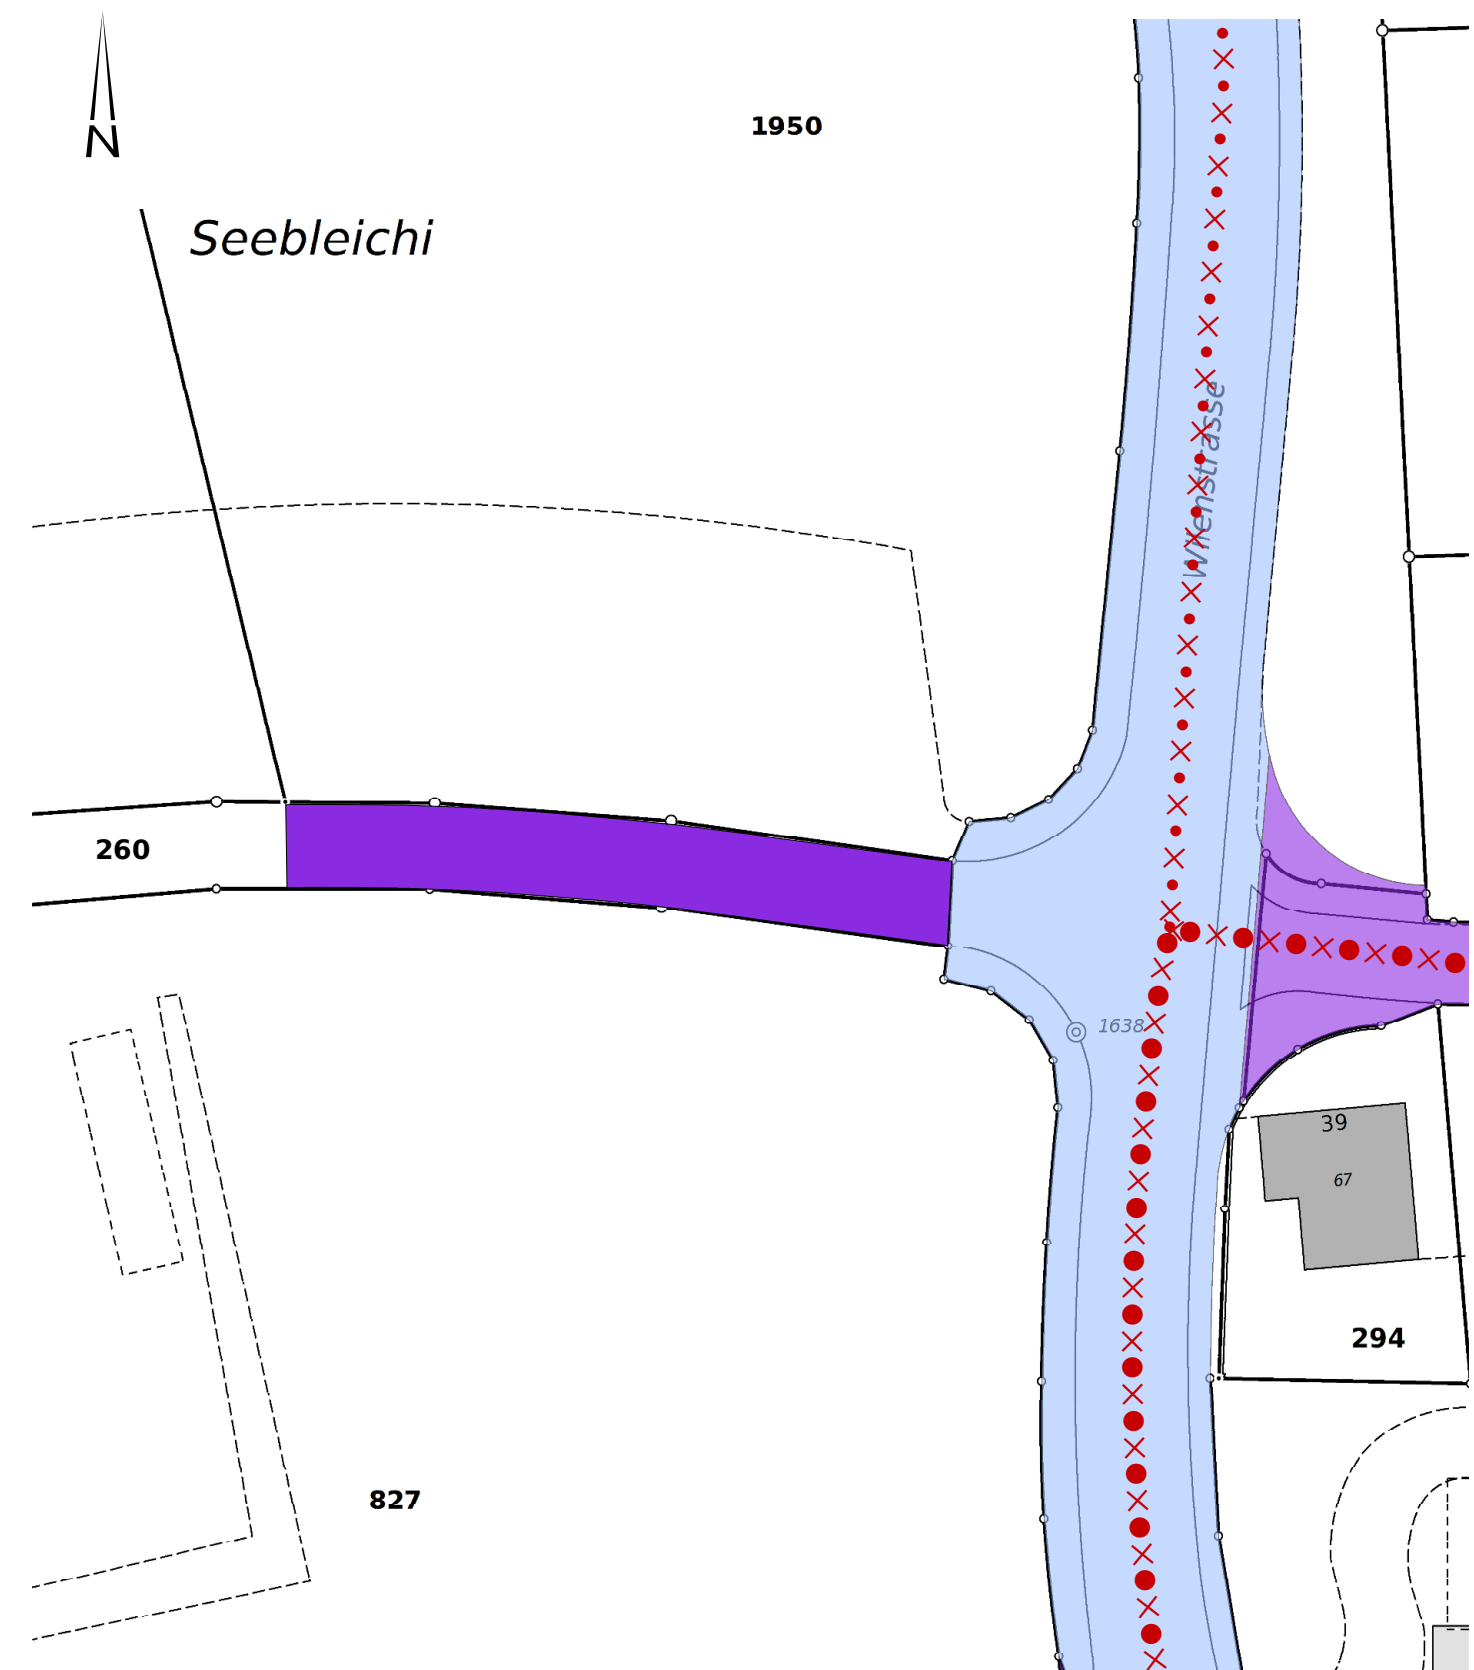

Legende

	Hinweise realisiert/gebaut	Festlegung neu/Änderung
Kantonsstrasse (Kanton)		
Gemeindestrasse 2. Klasse		
Fuss- und Radweg		
Wanderweg mH und Radweg		