


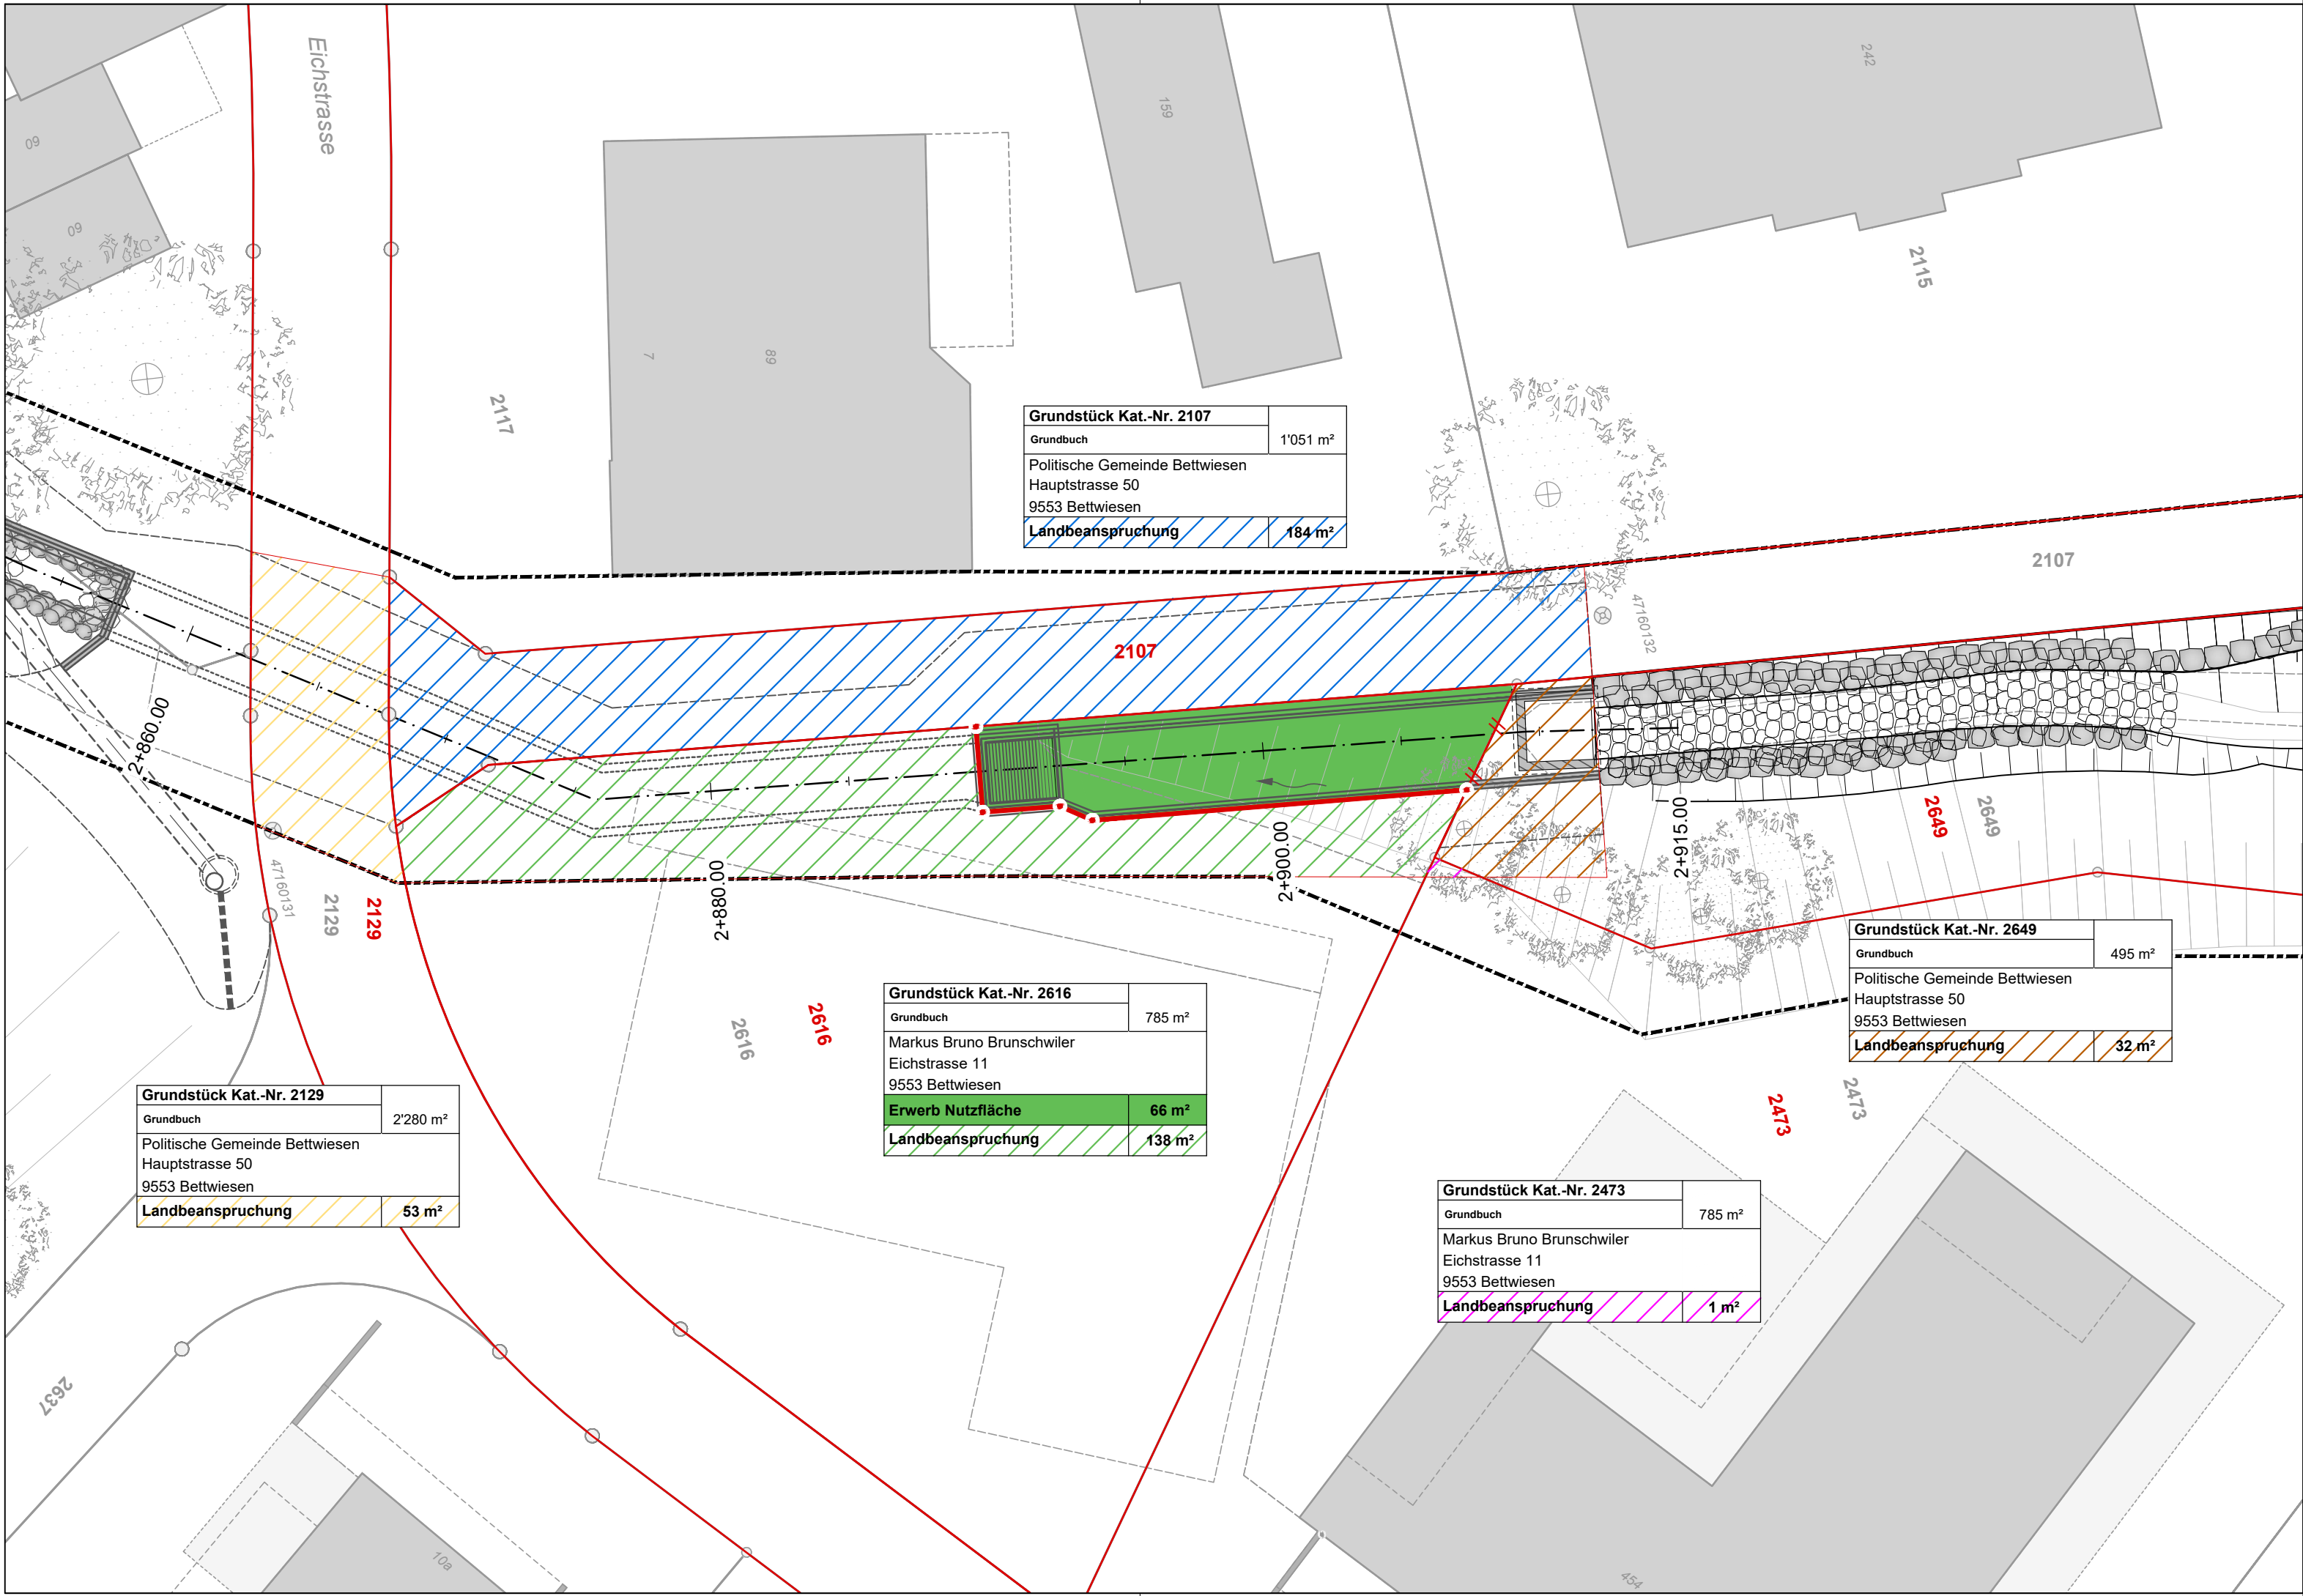

Legende:

Hintergrundplan


Amtl. Vermessung / Bestand

Projektierung


- Projekt
- Böschung
- Gewässerraum
- Projektachse
- Kilometrierung

Landbeanspruchung

- 2616 Parzellen mit Landerwerb / Landbeanspruchung
- Landerwerb
- Landbeanspruchung
- Neue Parzellengrenze
- Aufgehobene Parzellengrenze

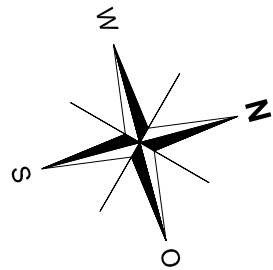

© COPYRIGHT
Das Urheberrecht an dieser Zeichnung und allen Beilagen, die dem Empfänger persönlich anvertraut sind, verbleiben jederzeit der HOLINGER AG. Ohne unsere schriftliche Genehmigung darf diese nicht kopiert oder vervielfältigt, auch niemals dritten Personen mitgeteilt oder zugänglich gemacht werden.

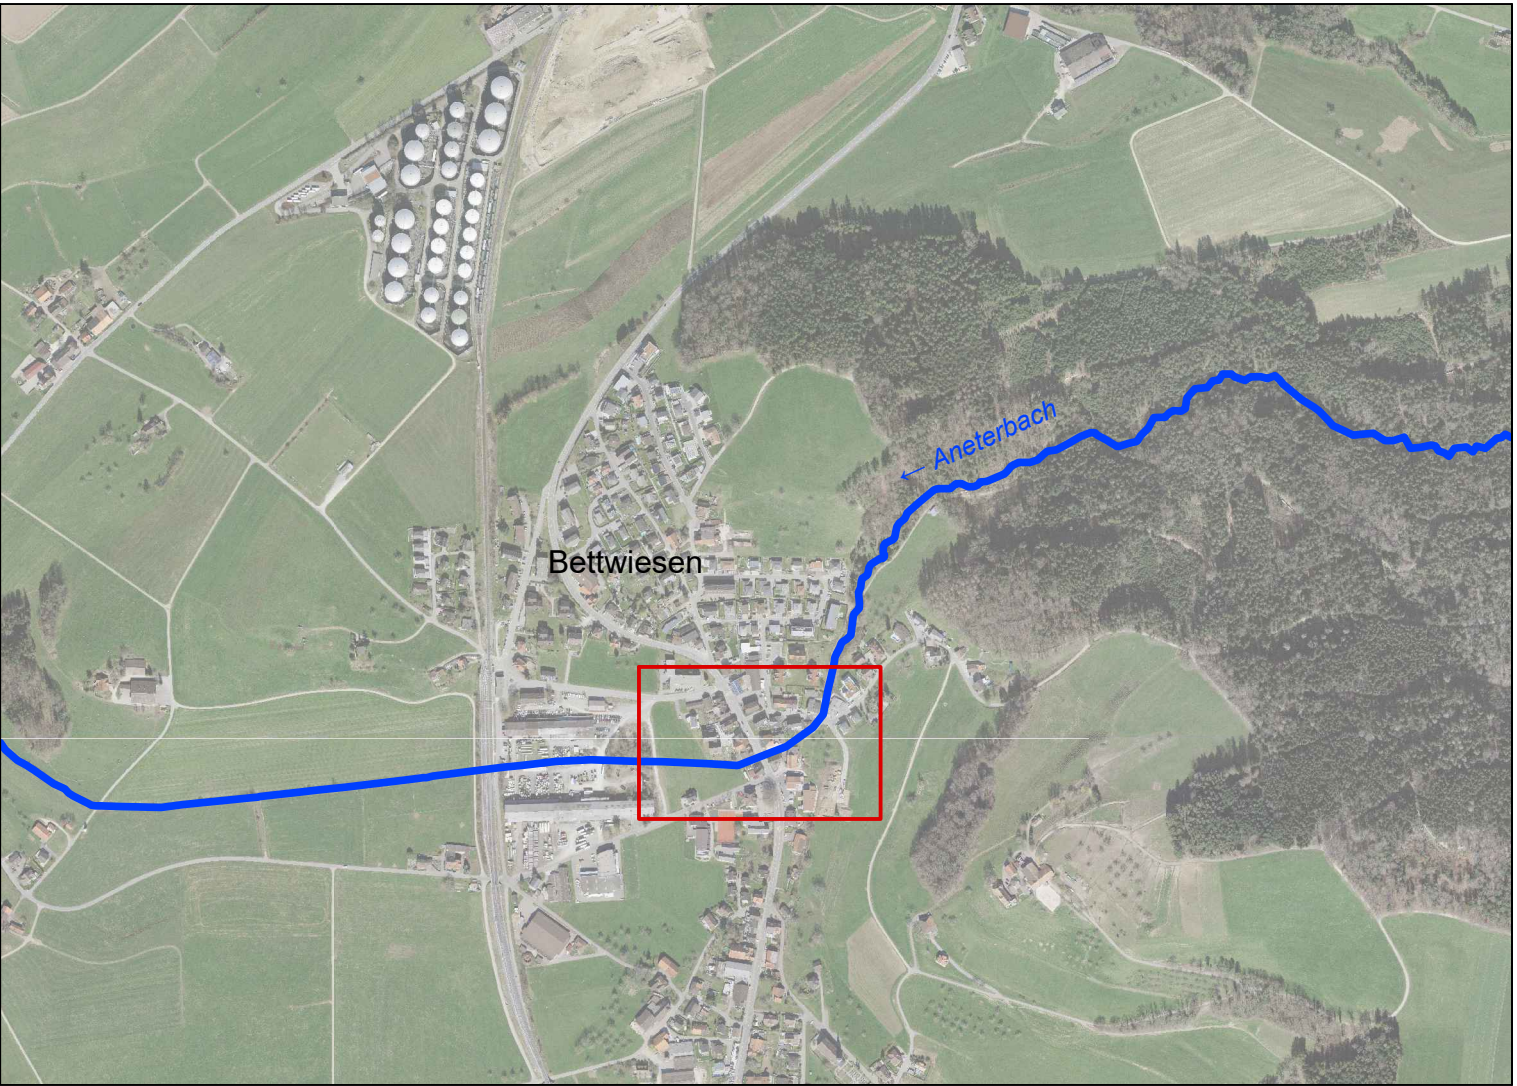


Rev.	Index	Beschreibung

HOLINGER AG
Schaffhauserstrasse 85, CH-8500 Frauenfeld
Telefon +41 (0)52 723 60 80
frauenfeld@holinger.com, www.holinger.com

Zertifiziert ISO 9001

HOLINGER
the art of engineering

VORABZUG

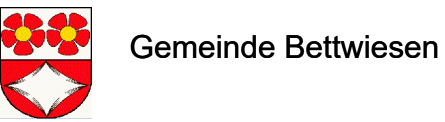

HWS Bettwiesen, Ausdolung Aneterbach
Landerwerbs- und Landbeanspruchungsplan Los 1
km 2+860 bis km 2+915

Masstab 1:200

Bauprojekt

Datum	Gez.	Kontr.	Visum
06.06.2024	CAI	BRJ	REN
a)			
b)			
c)			
d)			
e)			
f)			

Format 297 x 840

Archiv

Nummer CHW02640.32.005