


DETAIL NULLPUNKT
(1:50)

cablex

1:100

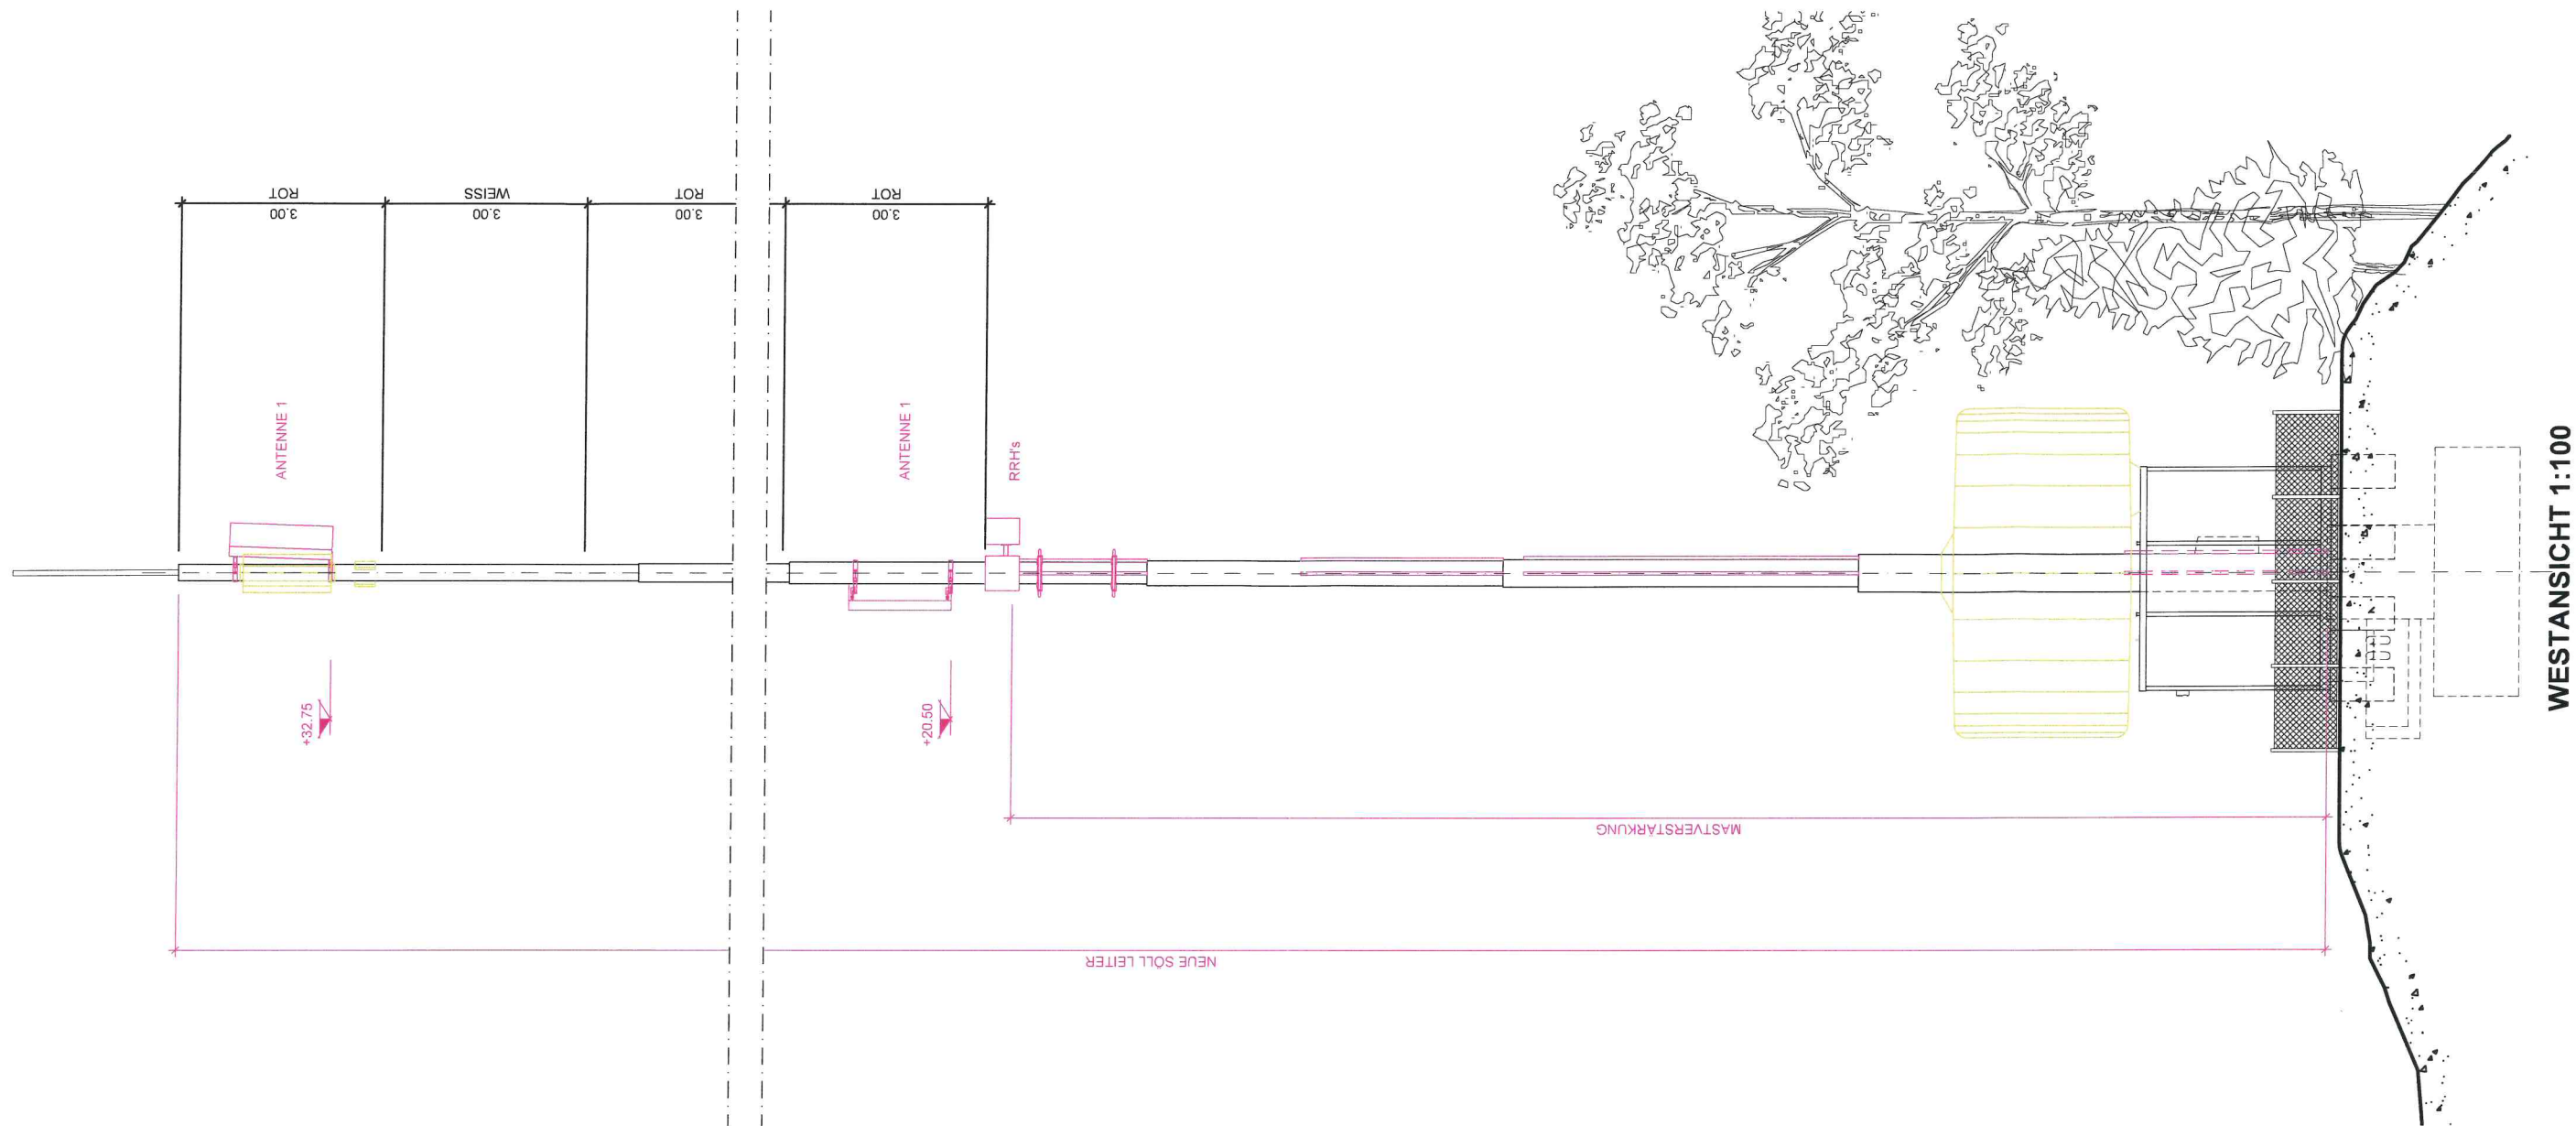

ENGINEERING				BAUHERRSCHAFT	
VISUM	DATUM	GEPRÜFT	DATUM	GENEHMIGT	DATUM
L.P.	21.06.2021	SK	21.06.2021	SCS	21.06.2021
INDEX	DATUM	VISUM	ANPASSUNG		

GEMEINDE / KT:
ESCHOLZMATT-MARBACH / LU
PARZELLE NR. 1533

CODE:
INGR
CODE MITBENUTZER:
21_INGR

PROJEKTNUMMER SWISSCOM:
201112000004

STANDORT:
**DÜRRENGRAT
6182 ESCHOLZMATT**

TITEL:
**INNER GRAT MZA ESCHOLZMATT
BAUEINGABEPLAN WESTANSICHT**

KOORDINATEN:
**635 091 / 195 965
2635 092 / 1195 965**

PLANGRÖSSE:
FORMAT A3

BAUHERRSCHAFT

 **swisscom**
Swisscom (Schweiz) AG
Am Mattenhof 12/14
CH-6010 Kriens
SWISSCOM (SCHWEIZ) AG

GRUNDEIGENTÜMER

Swisscom Immobilien AG
3050 Bern

Ort, Datum

PROJEKTVERFASSER

 **cablex**
cablex AG
Freilagerstrasse 40
8047 Zürich
www.cablex.ch

STATIONSEIGENTÜMER

 **swisscom**
Swisscom (Schweiz) AG
Am Mattenhof 12/14
CH-6010 Kriens
SWISSCOM (SCHWEIZ) AG



 **swisscom**

SWISSCOM (SCHWEIZ) AG