



Sezione A-A 1:50

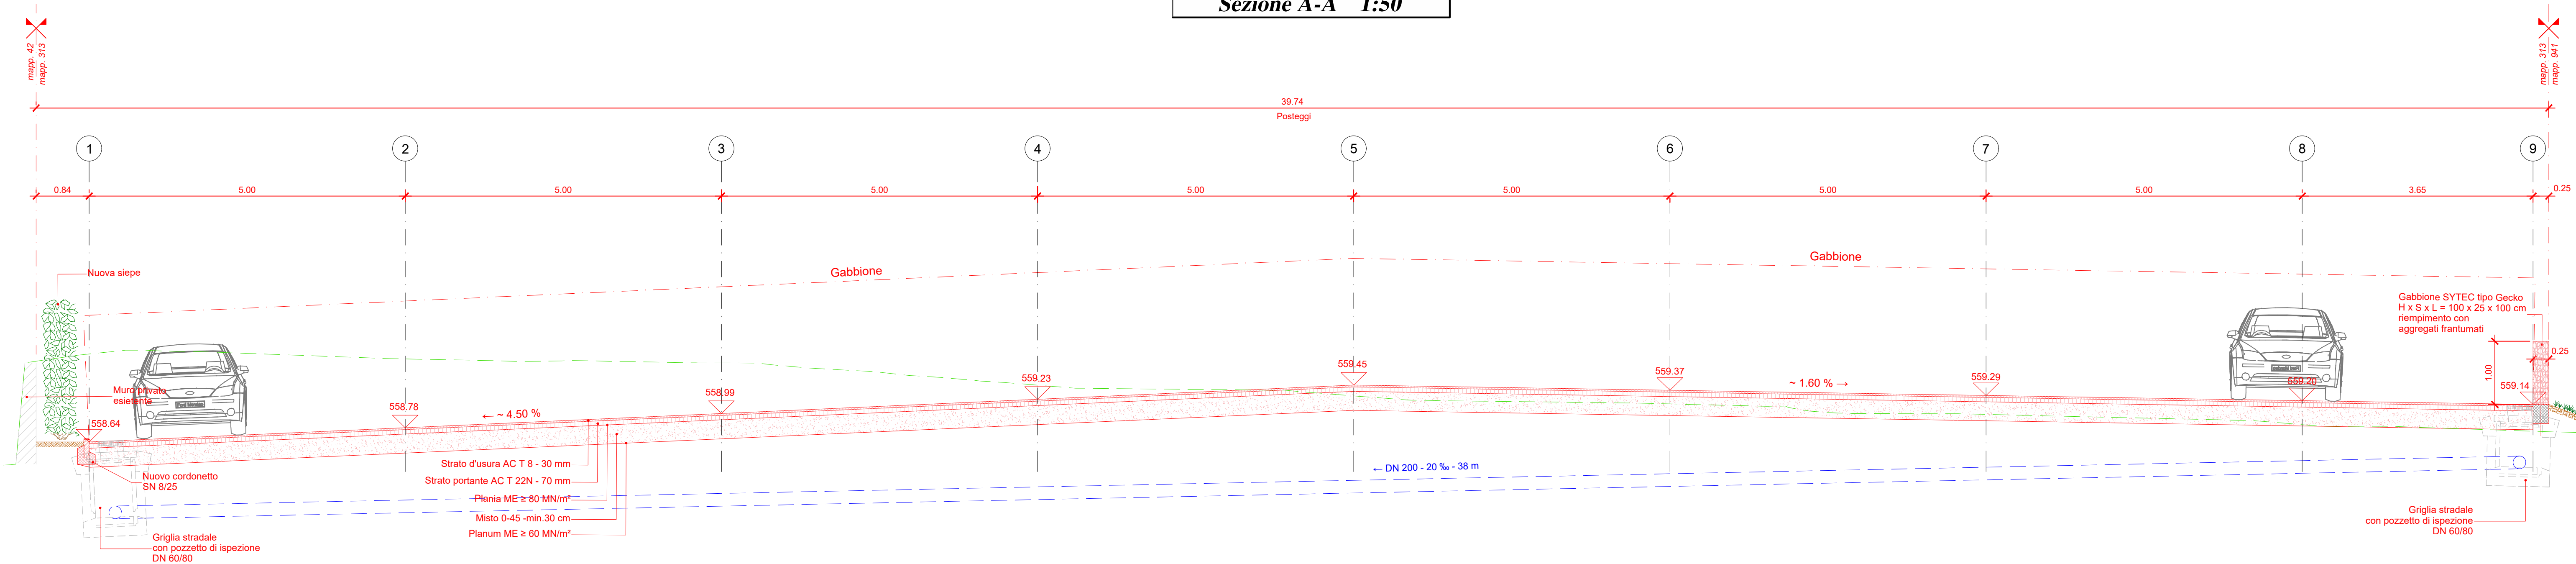

Esempio gabbione SYTEC tipo "Gecko"

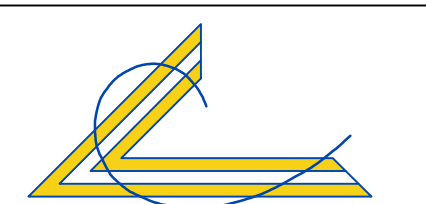


LUCCHINI & CANEPA
INGEGNERIA SA
VIA LUGANETTO 4 - 6962 LUGANO-VIGANELLO
TEL. 091 970 27 77
info@lucchini-canepa.ch
www.lucchini-canepa.ch

COMUNE DI VERNATE
NUOVI PARCHEGGI VIA BALÀ

**SEZIONE LONGITUDINALE
(Doppio strato)**

PROGETTO DEFINITIVO

LEGENDA


-  Nuova pavimentazione posteggio + Misto granulare
-  Terreno di riporto
-  Muro di sostegno esistente
-  Terreno esistente
-  Muro - gabbione SYTEC tipo Gecko riempimento con aggregati frantumati
-  Nuova siepe perimetrale
-  Nuova canalizzazione acque meteoriche DN 250

DOCUMENTO NO :
1300-103


MOD. :
-

CAPO PROGETTO:	lual	PROGETTISTA:	tufa	SCALA:	1:50
		DISEGNATO:	tufa	FORMATO:	29.7 x 84.0
DATA:	Maggio 2022	CONTROLLATO:	lual	NOME FILE:	1300 - dis001


Sezione 8-8 1:50

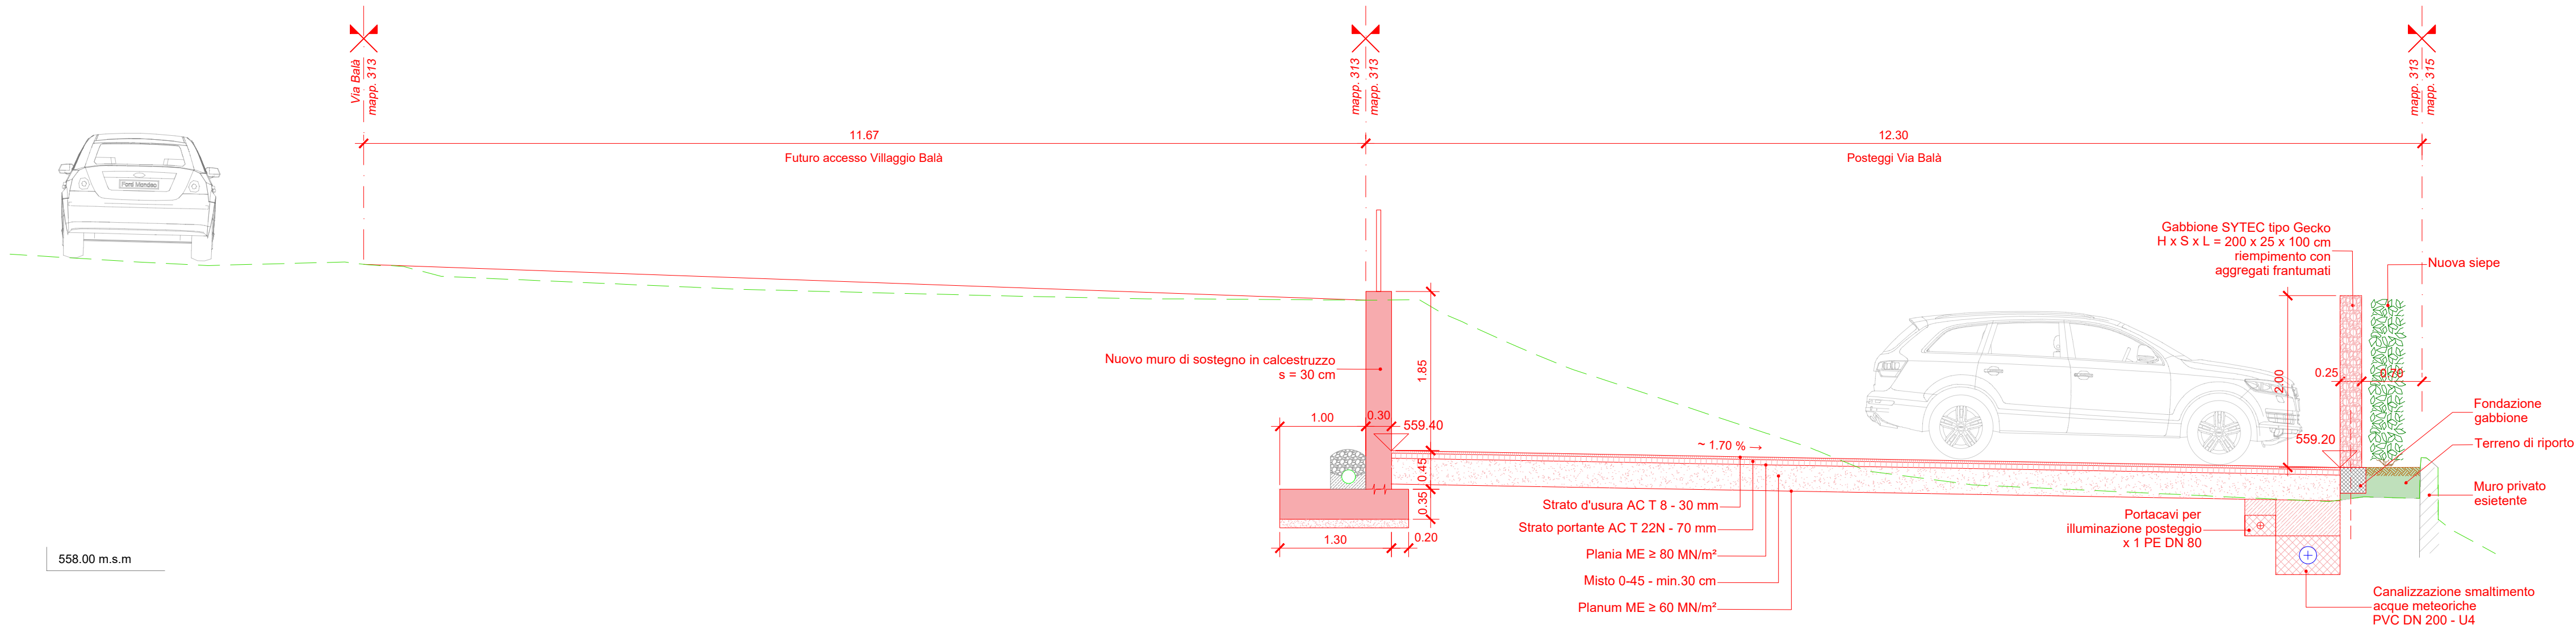

Sezione 1-1 1:50

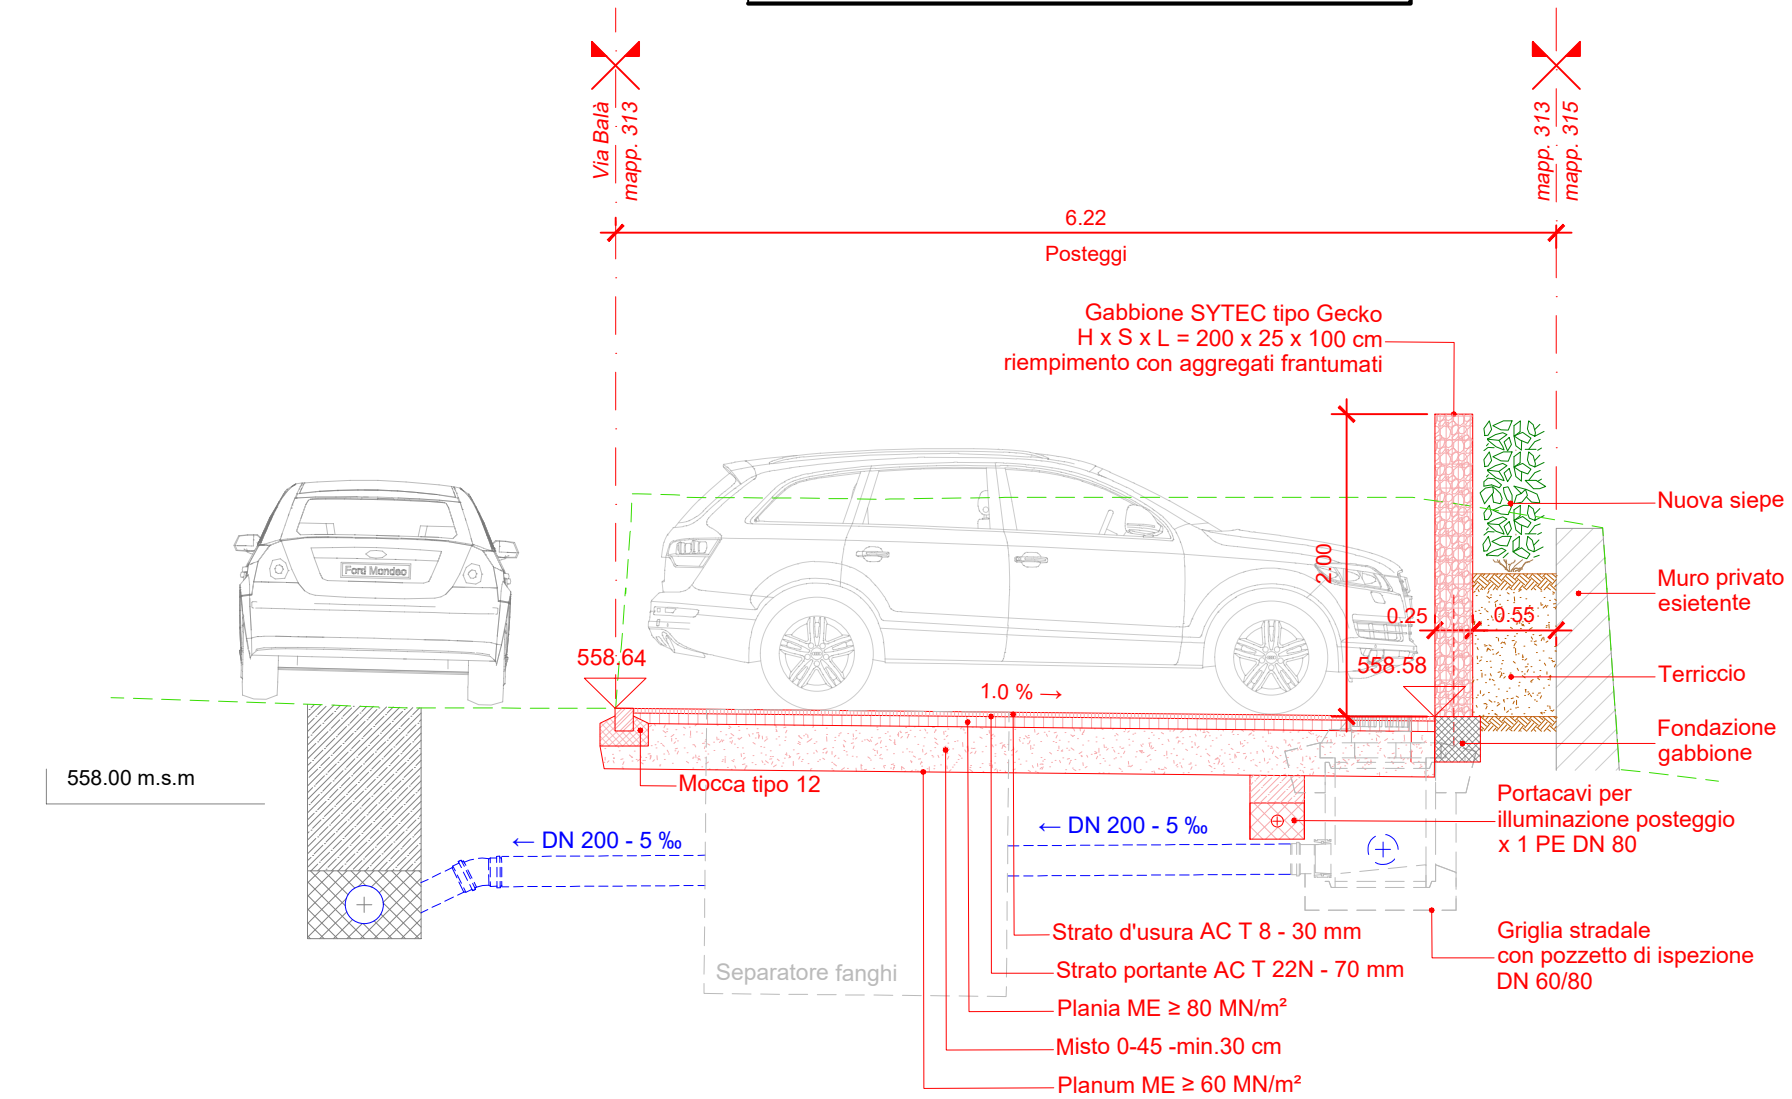

Sezione 3-3 1:50

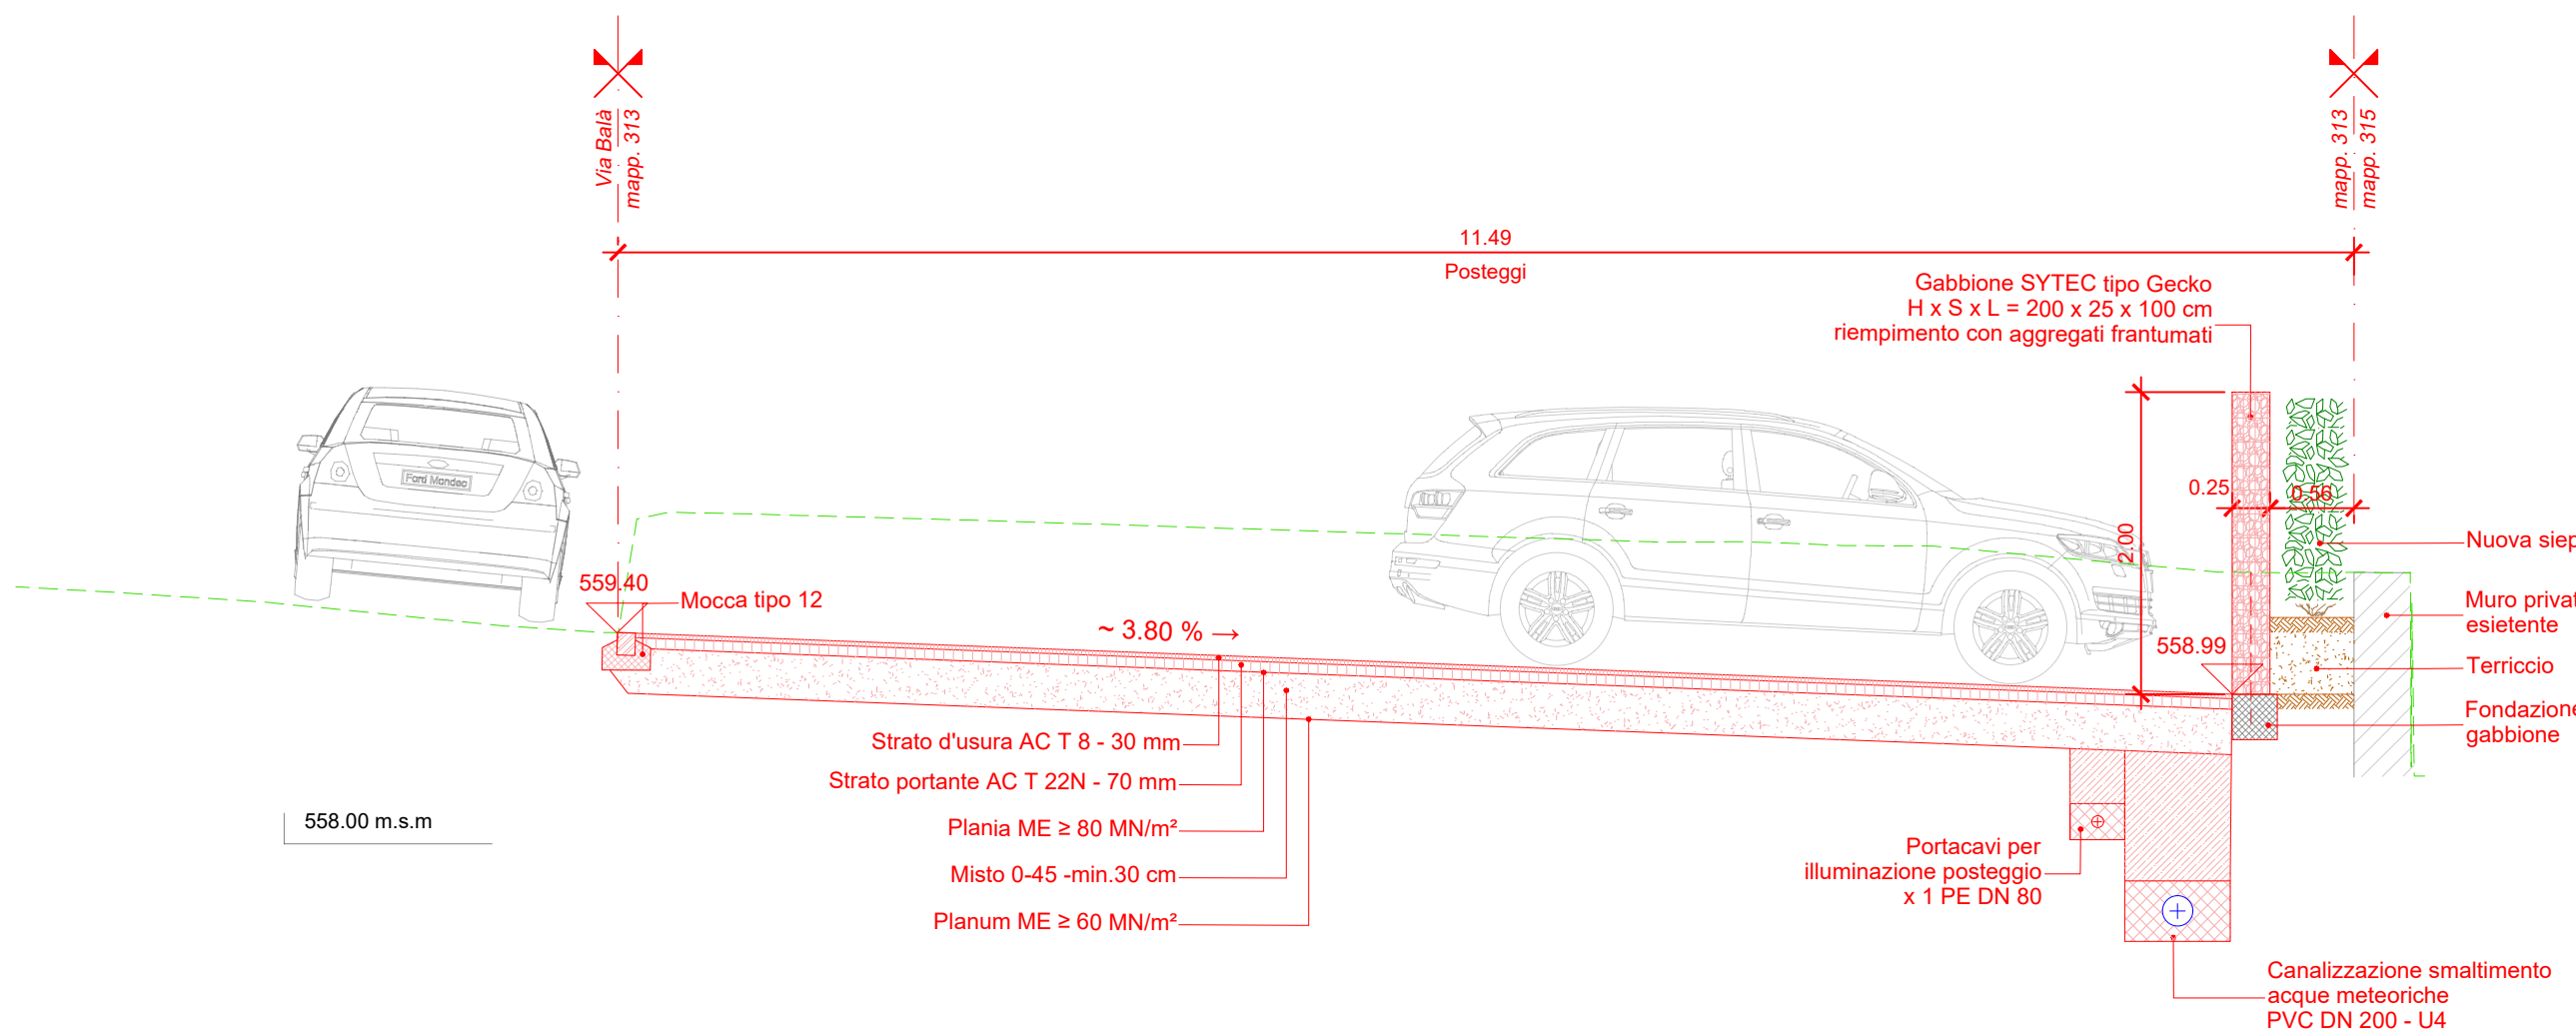

Esempio gabbione SYTEC tipo "Gecko"



LEGENDA

- Nuova pavimentazione posteggio + Misto granulare
- Terreno di riporto
- Muro di sostegno esistente
- Terreno esistente
- Muro - gabbione SYTEC tipo Gecko riempimento con aggregati frantumati
- Nuovo muro in calcestruzzo

- Nuova siepe perimetrale
- Nuova canalizzazione acque meteoriche DN 200
- Portacavi elettricità