


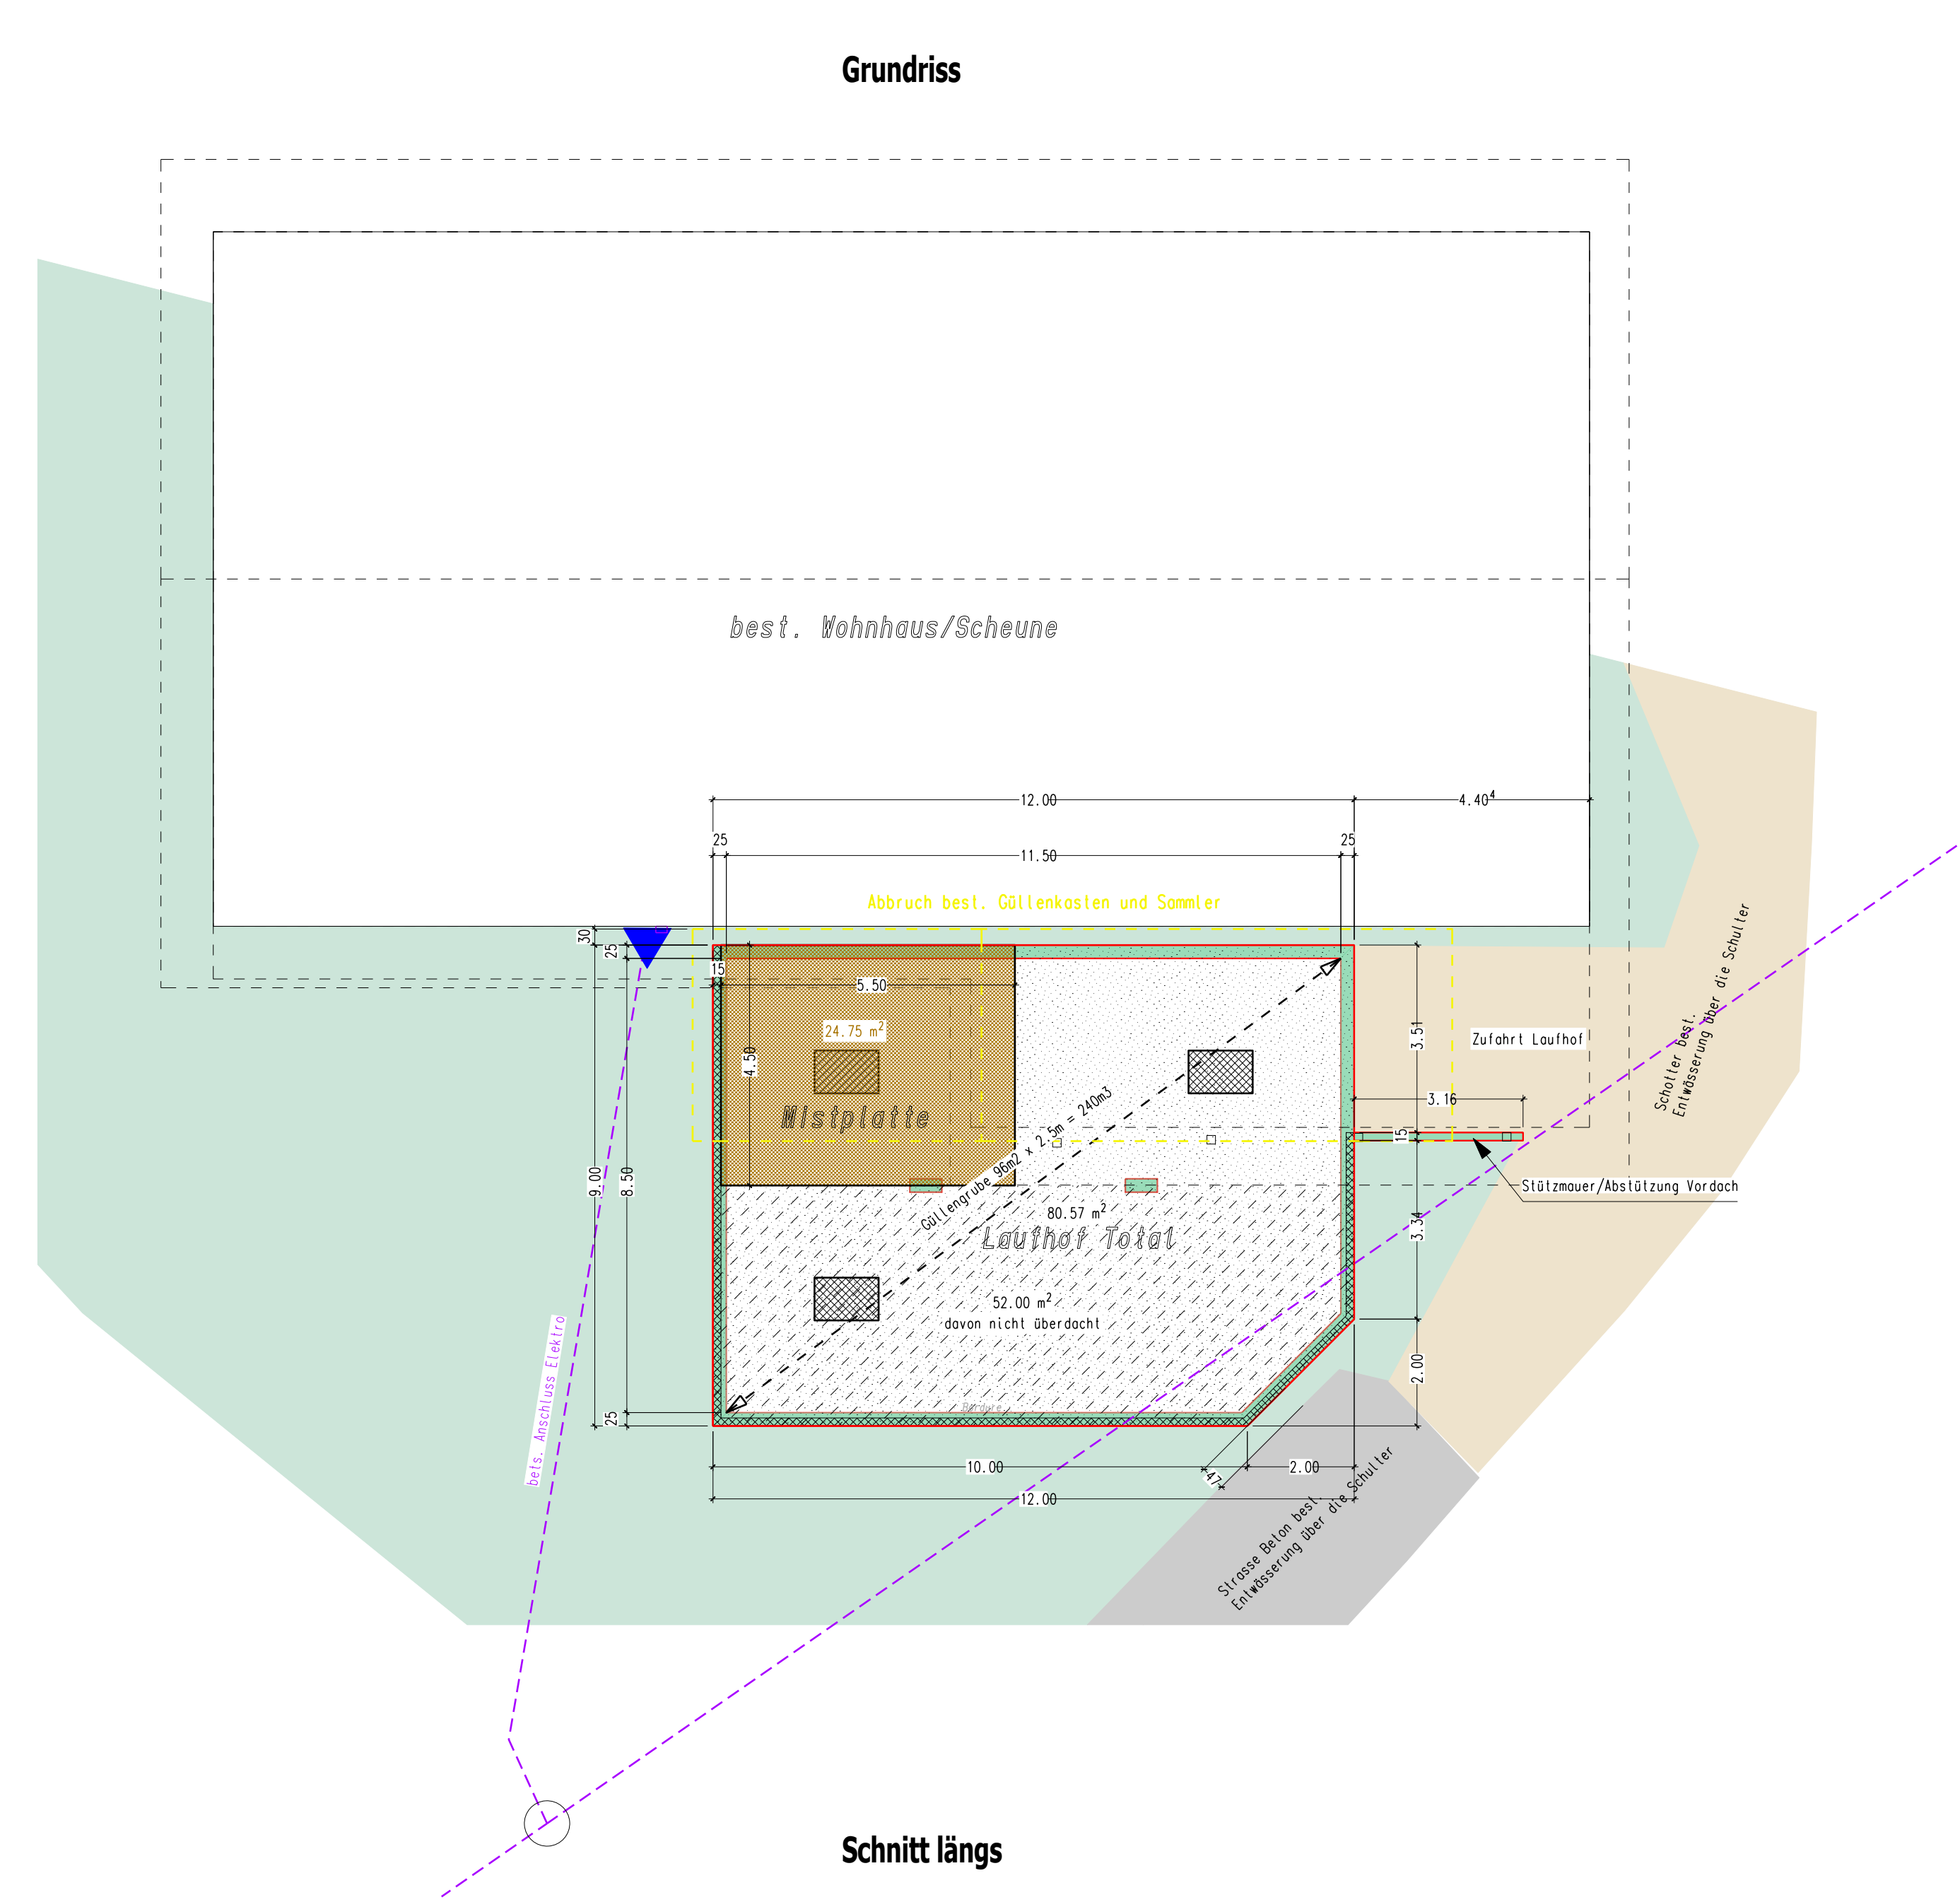
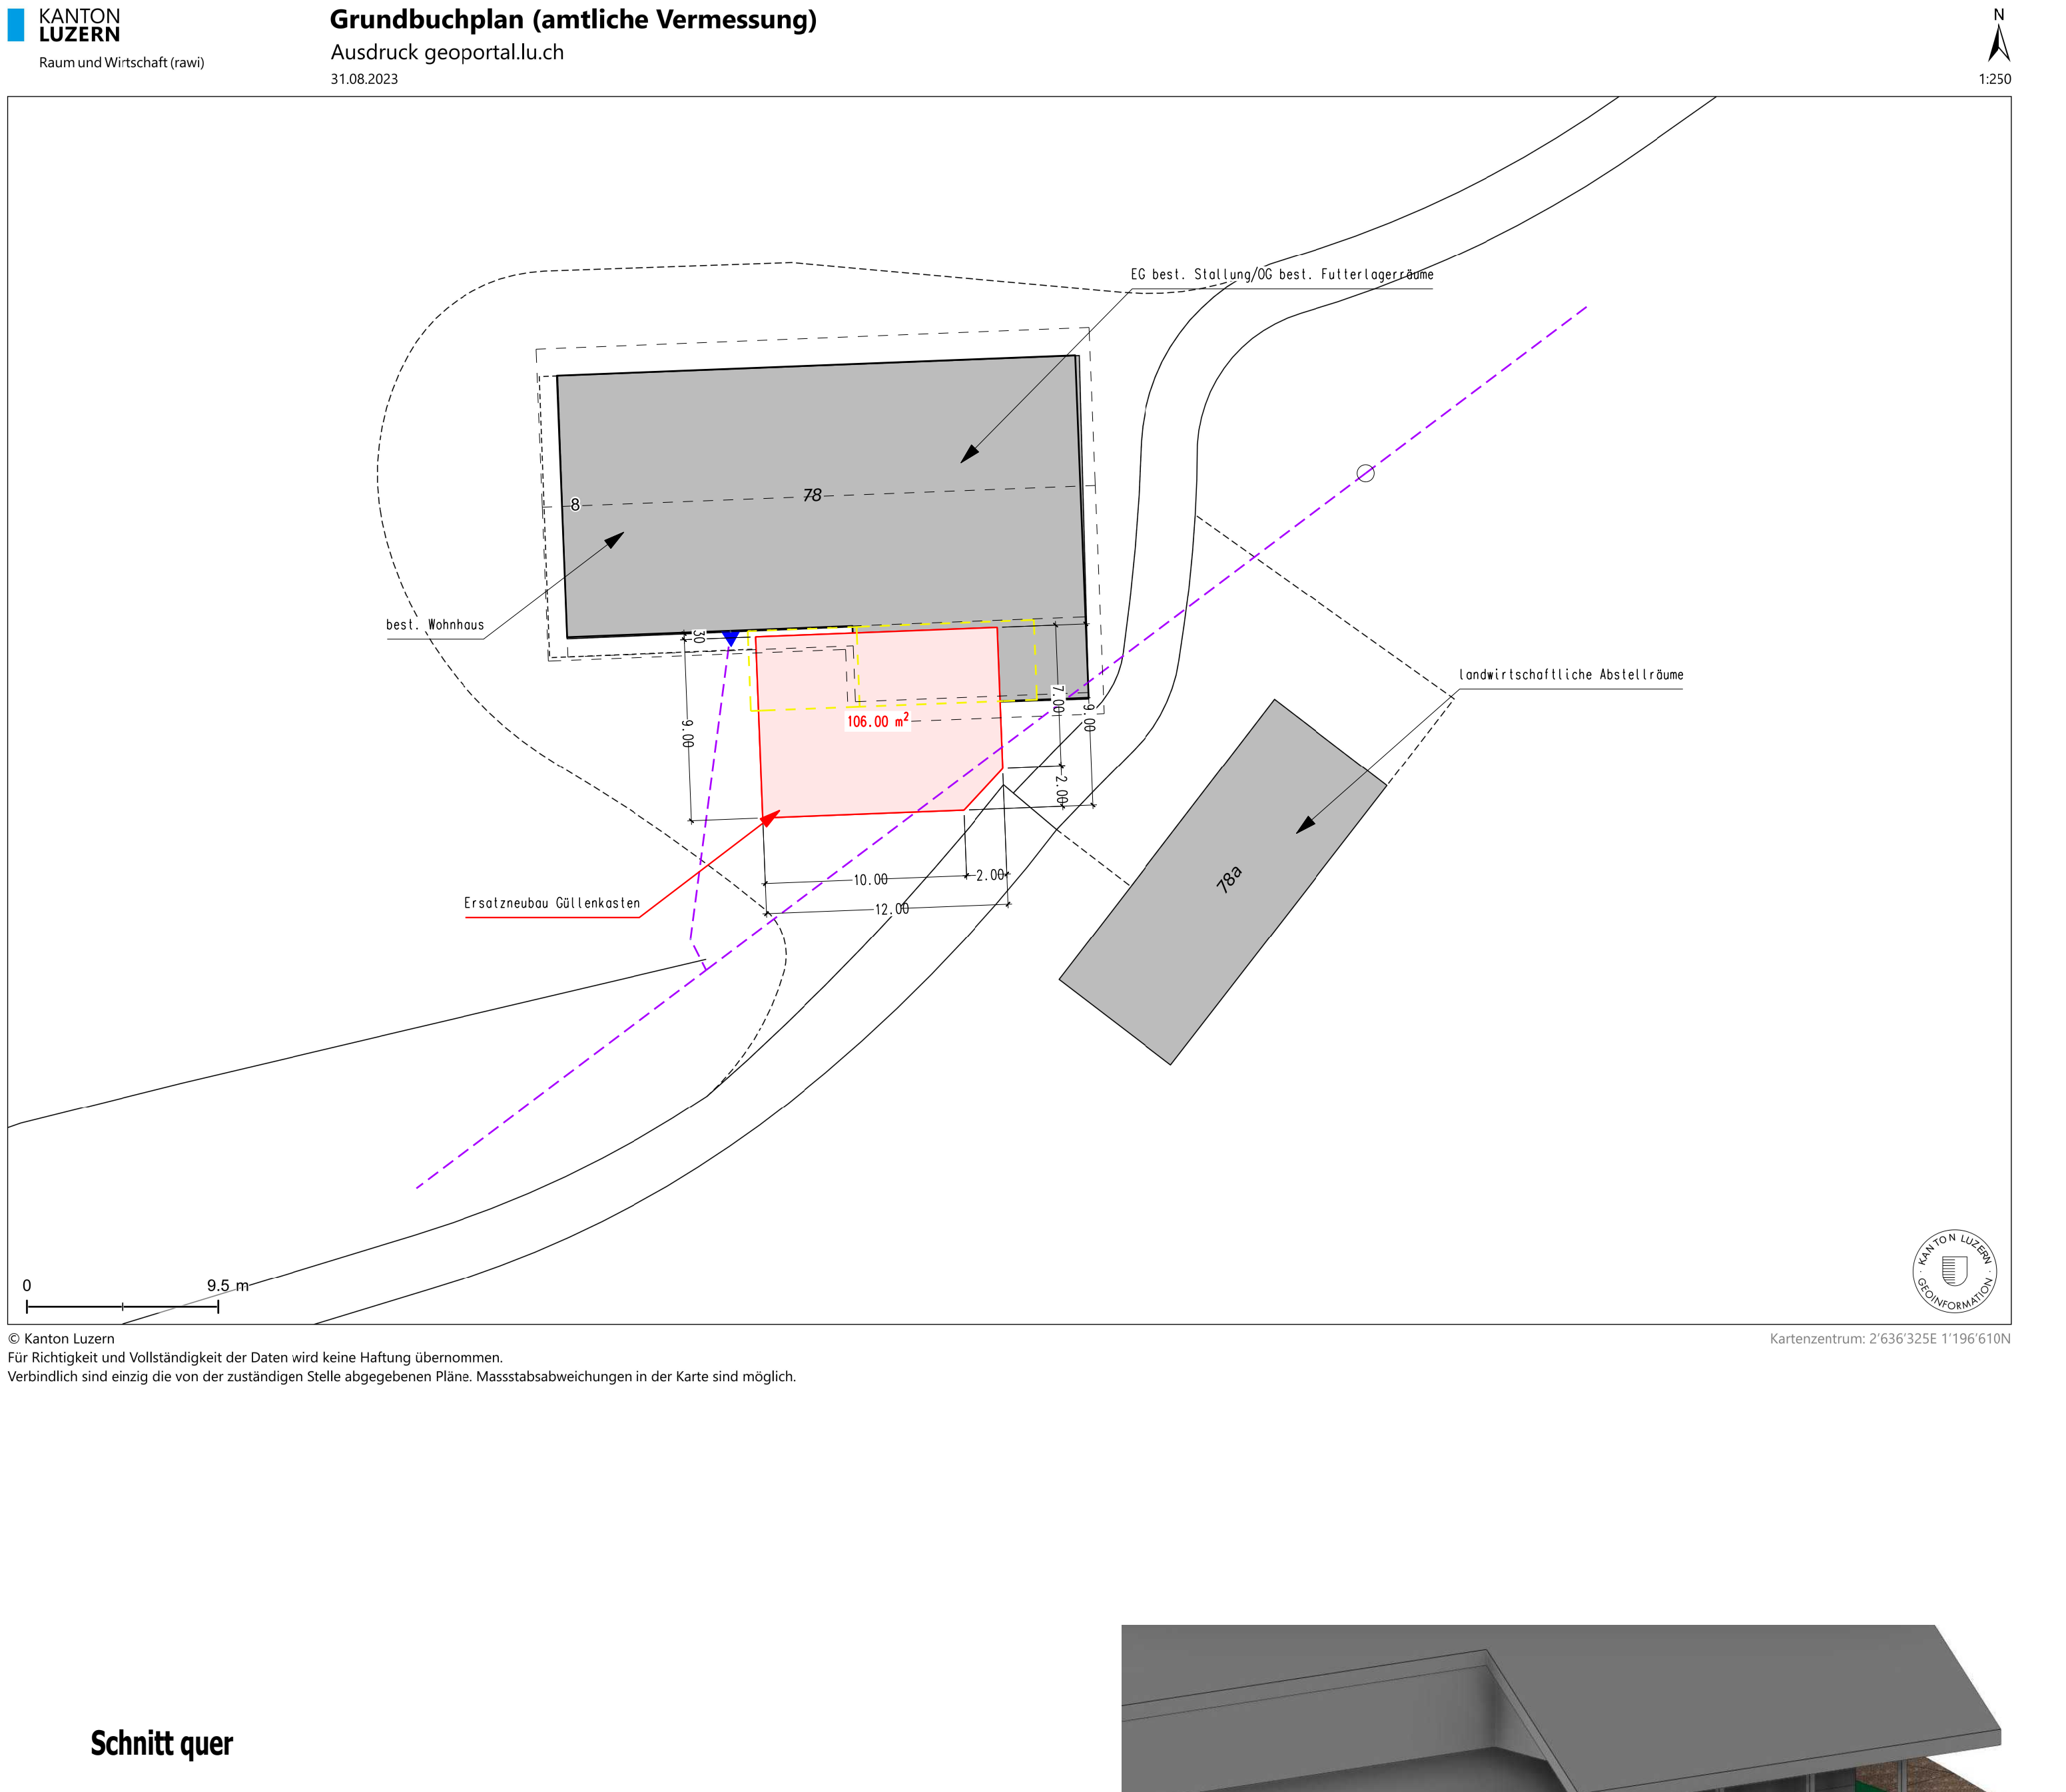


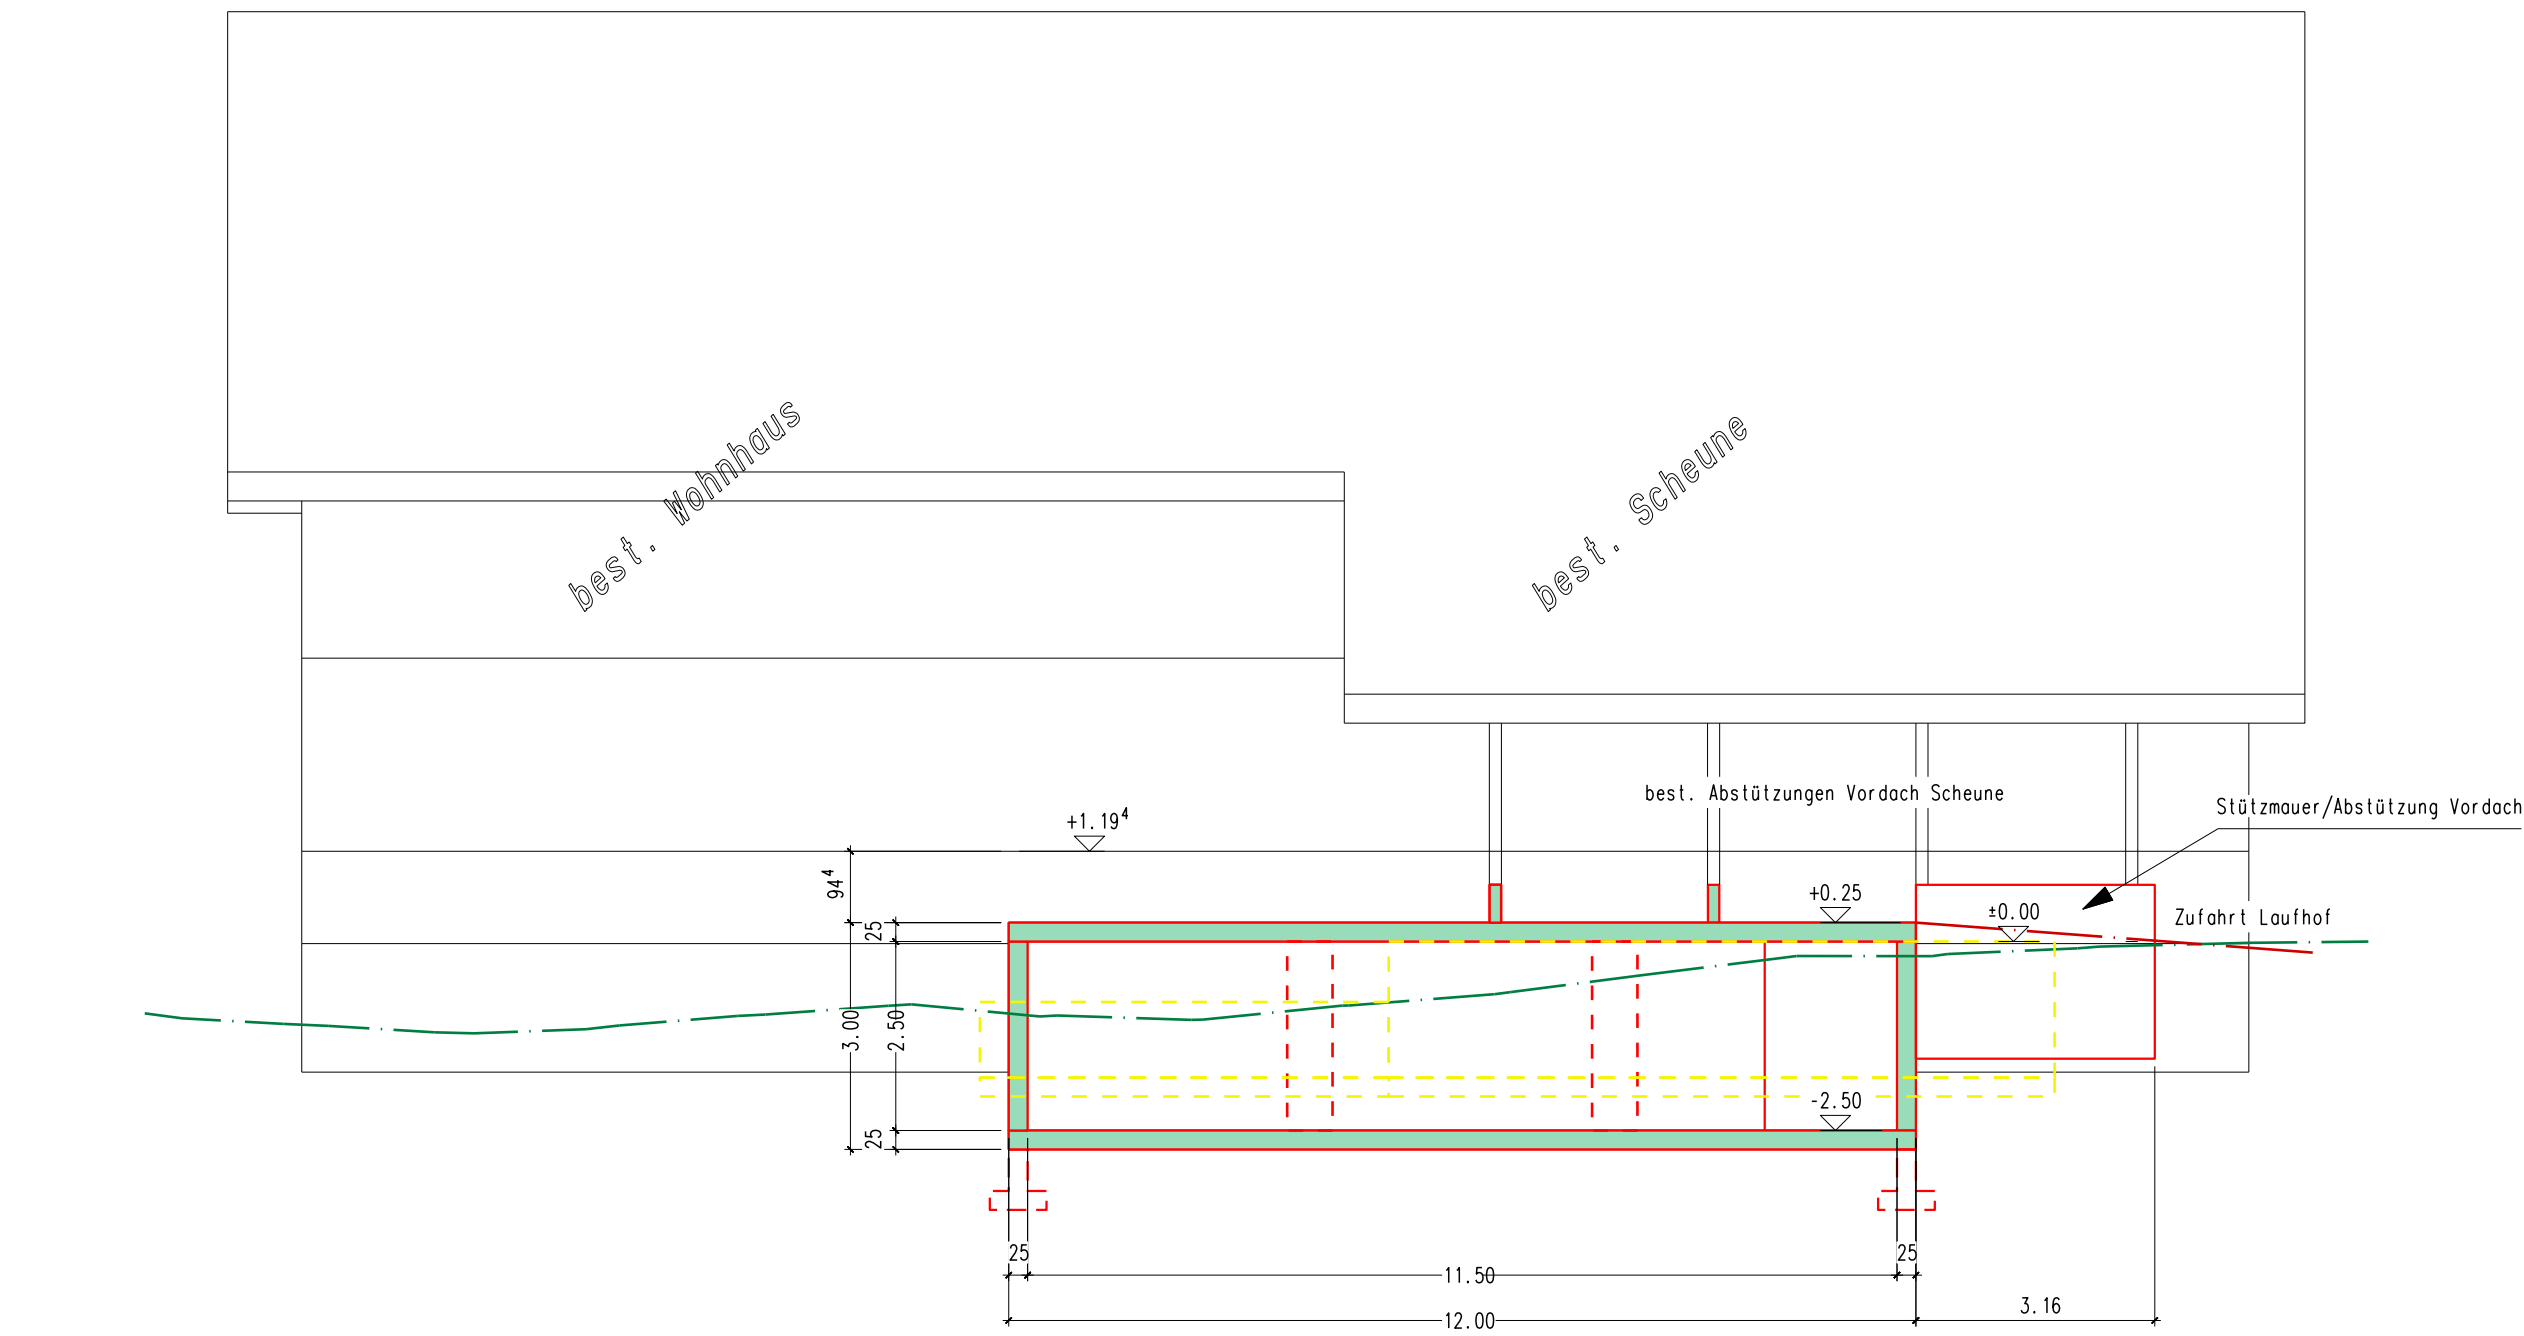

Schnitt längs

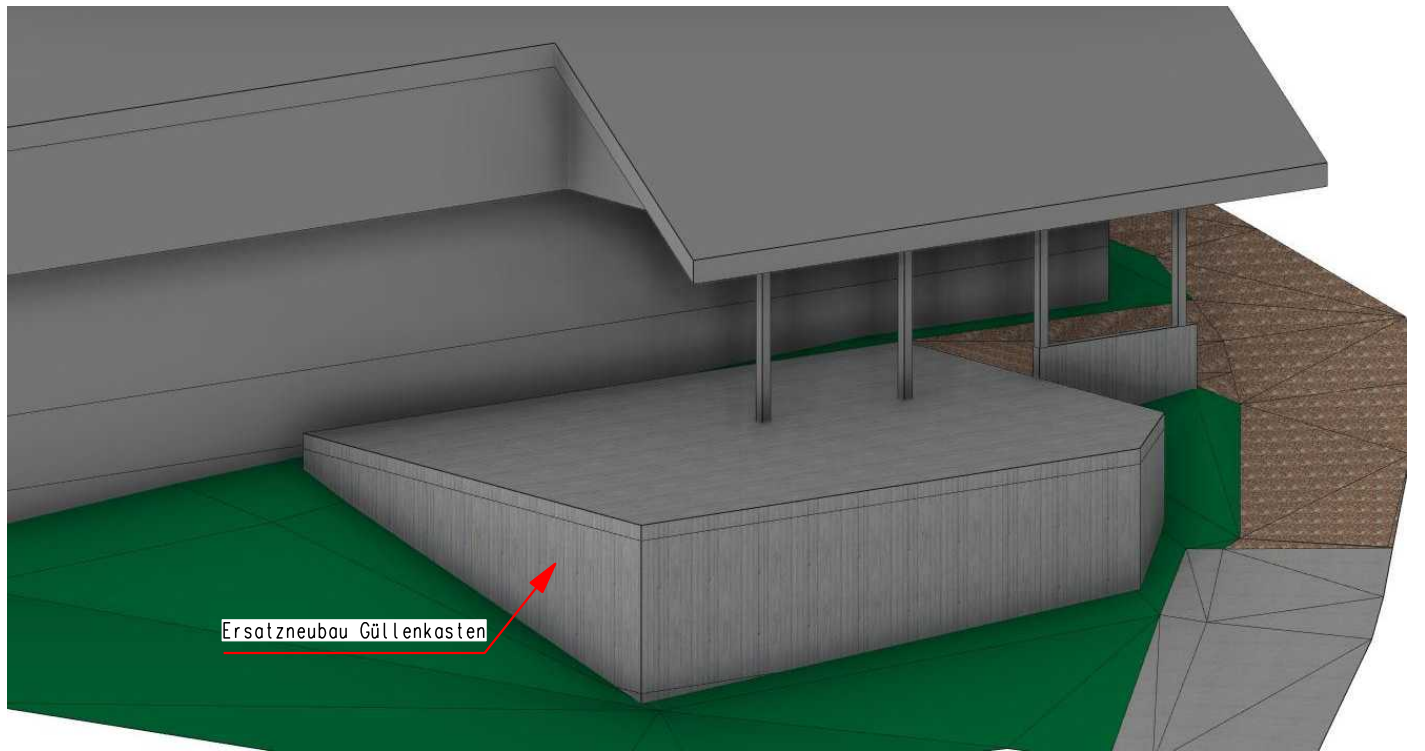

Schnitt quer

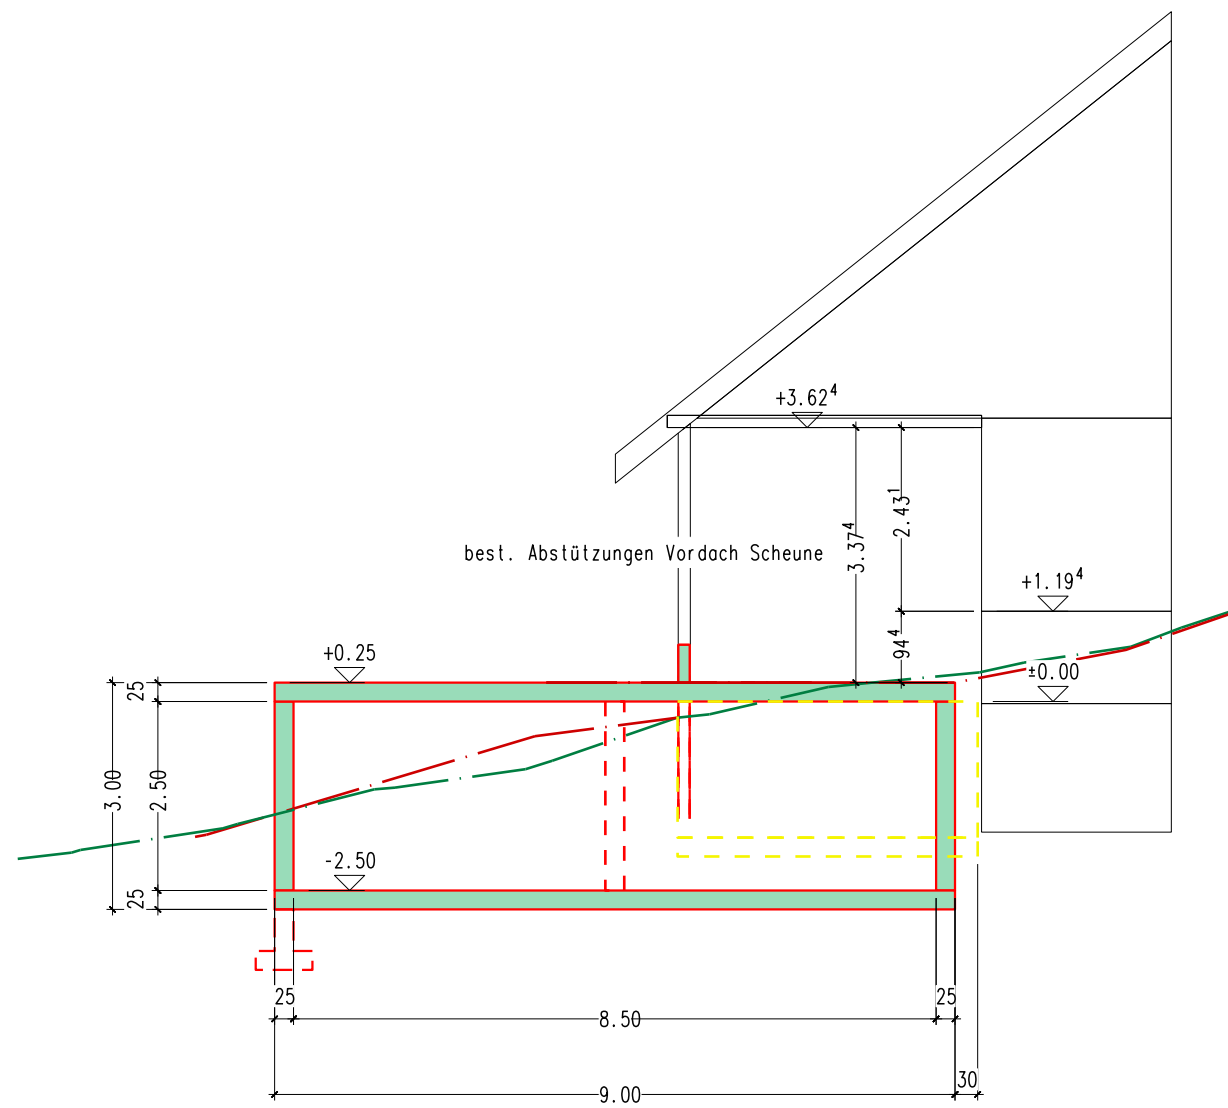

|   |                         |   |            |
|---|-------------------------|---|------------|
| Bauherr/Grundeigentümer   |                         | Planverfasser:                                                                                           |            |
| Steffenholz gmbh, Rotgut 6, 6192 Wigglen, Tel. 079 238 37 89, info@steffenholz.ch, www.steffenholz.ch, CHE-171.500.848 MWST |                         | Schreiner Zimmermann Planer                                                                              |            |
| Projektname   | Ersatzneubau Gülleboxen | <b>steffenholz</b>  |            |
|   | Lombach 8               |   |            |
|   | 6182 Escholzmatz        |   |            |
| Bauherr:   | Bieri Anton             | Bauseingabe                                                                                              | 19.10.2023 |
|   | Lombach 8               |   |            |
|   | 6182 Escholzmatz        | Grundrisse/Schnitt                                                                                       | Mst. 1:100 |