


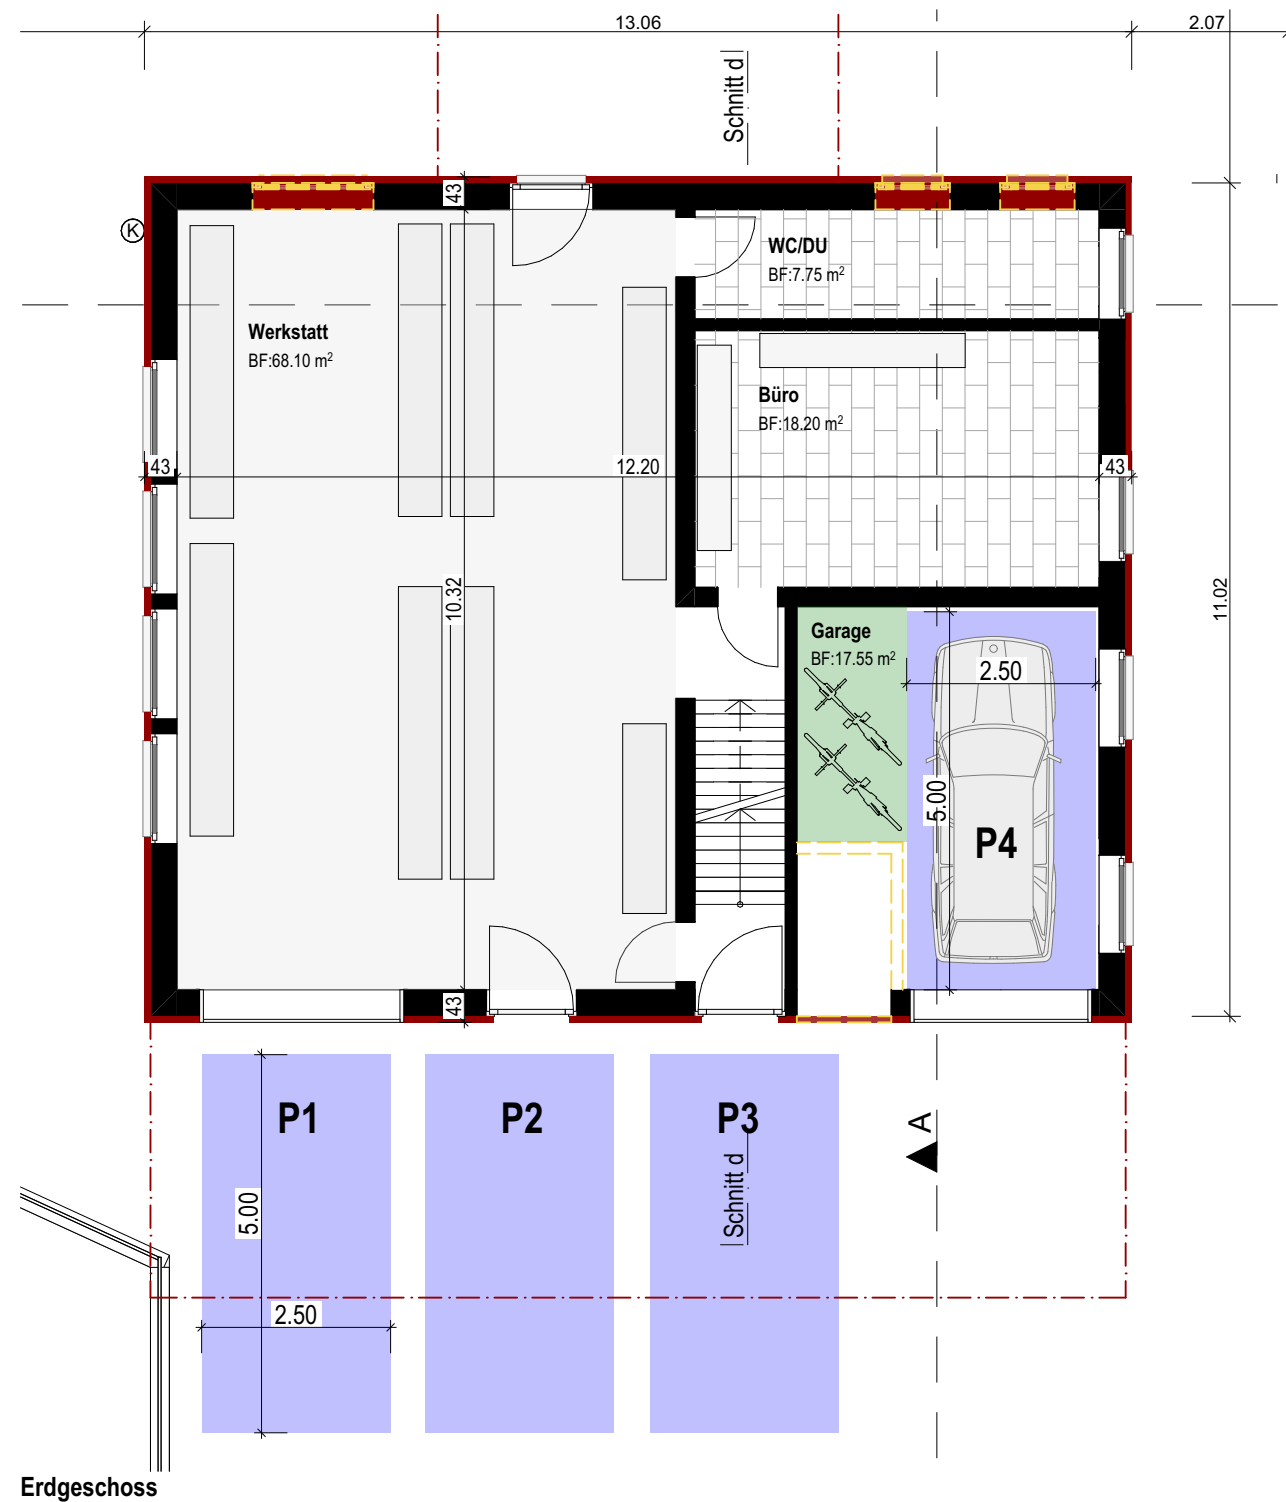

Parkplatzberechnung PW

Die Parkplatzberechnung wird gemäss der heutigen VSS Norm berechnet.
1 Parkplatz pro Wohnung / 0.33 Besucherparkplätze pro Wohnung

Parkplatzberechnung Wohnungen

2 Wohnungen à 1.50PP = 3.00PP

Besucherparkplatzberechnung

2 Wohnungen à 0.33 (Wert) = 0.66PP

3.00 Parkplätze Wohnungen
1.00 Besucherparkplatz



Parkplatzberechnung Fahrräder

Die Parkplatzberechnung wird gemäss der heutigen VSS Norm berechnet.
1 Parkplatz pro Zimmer / Kurzparkplätze im Wohnungsbau 30%

Parkplatzberechnung Fahrräder

Wohnung 1 = 3 Zimmer = 3 Fahrradabstellplätze

Wohnung 2 = 3 Zimmer = 3 Fahrradabstellplätze

6 Fahrradabstellplätze

Kurzzeitparkplätze

6 FPP x 0.30 (Wert) = 1.8PP

Total

4 Langzeitabstellplätze

2 Kurzzeitabstellplätze