


BAUAUSSCHREIBUNG

BG-Nr.	3782
Bauherr	Salomon Claudia und Jürg, Groppenackerstrasse 27, 8957 Spreitenbach
Bauobjekt	Energetische Hauptdachsanieierung mit Ersatz von 2 Dachfenstern
Baustelle	Groppenackerstrasse 27
Parzelle	3036
Zusatzbewilligung	Keine

Die öffentliche Auflage erfolgt vom 28. September 2026 bis 27. Oktober 2026 auf der Abteilung Planung und Bau, Gemeindehaus, Spreitenbach.

Allfällige Einwendungen können während der nicht erstreckbaren Auflagefrist beim Gemeinderat, 8957 Spreitenbach eingereicht werden. Zustelladresse: Gemeindeverwaltung Spreitenbach, Planung und Bau, Bahnhofstrasse 2, 8957 Spreitenbach. Sie haben einen Antrag und eine Begründung zu enthalten.

Gemeinde Spreitenbach

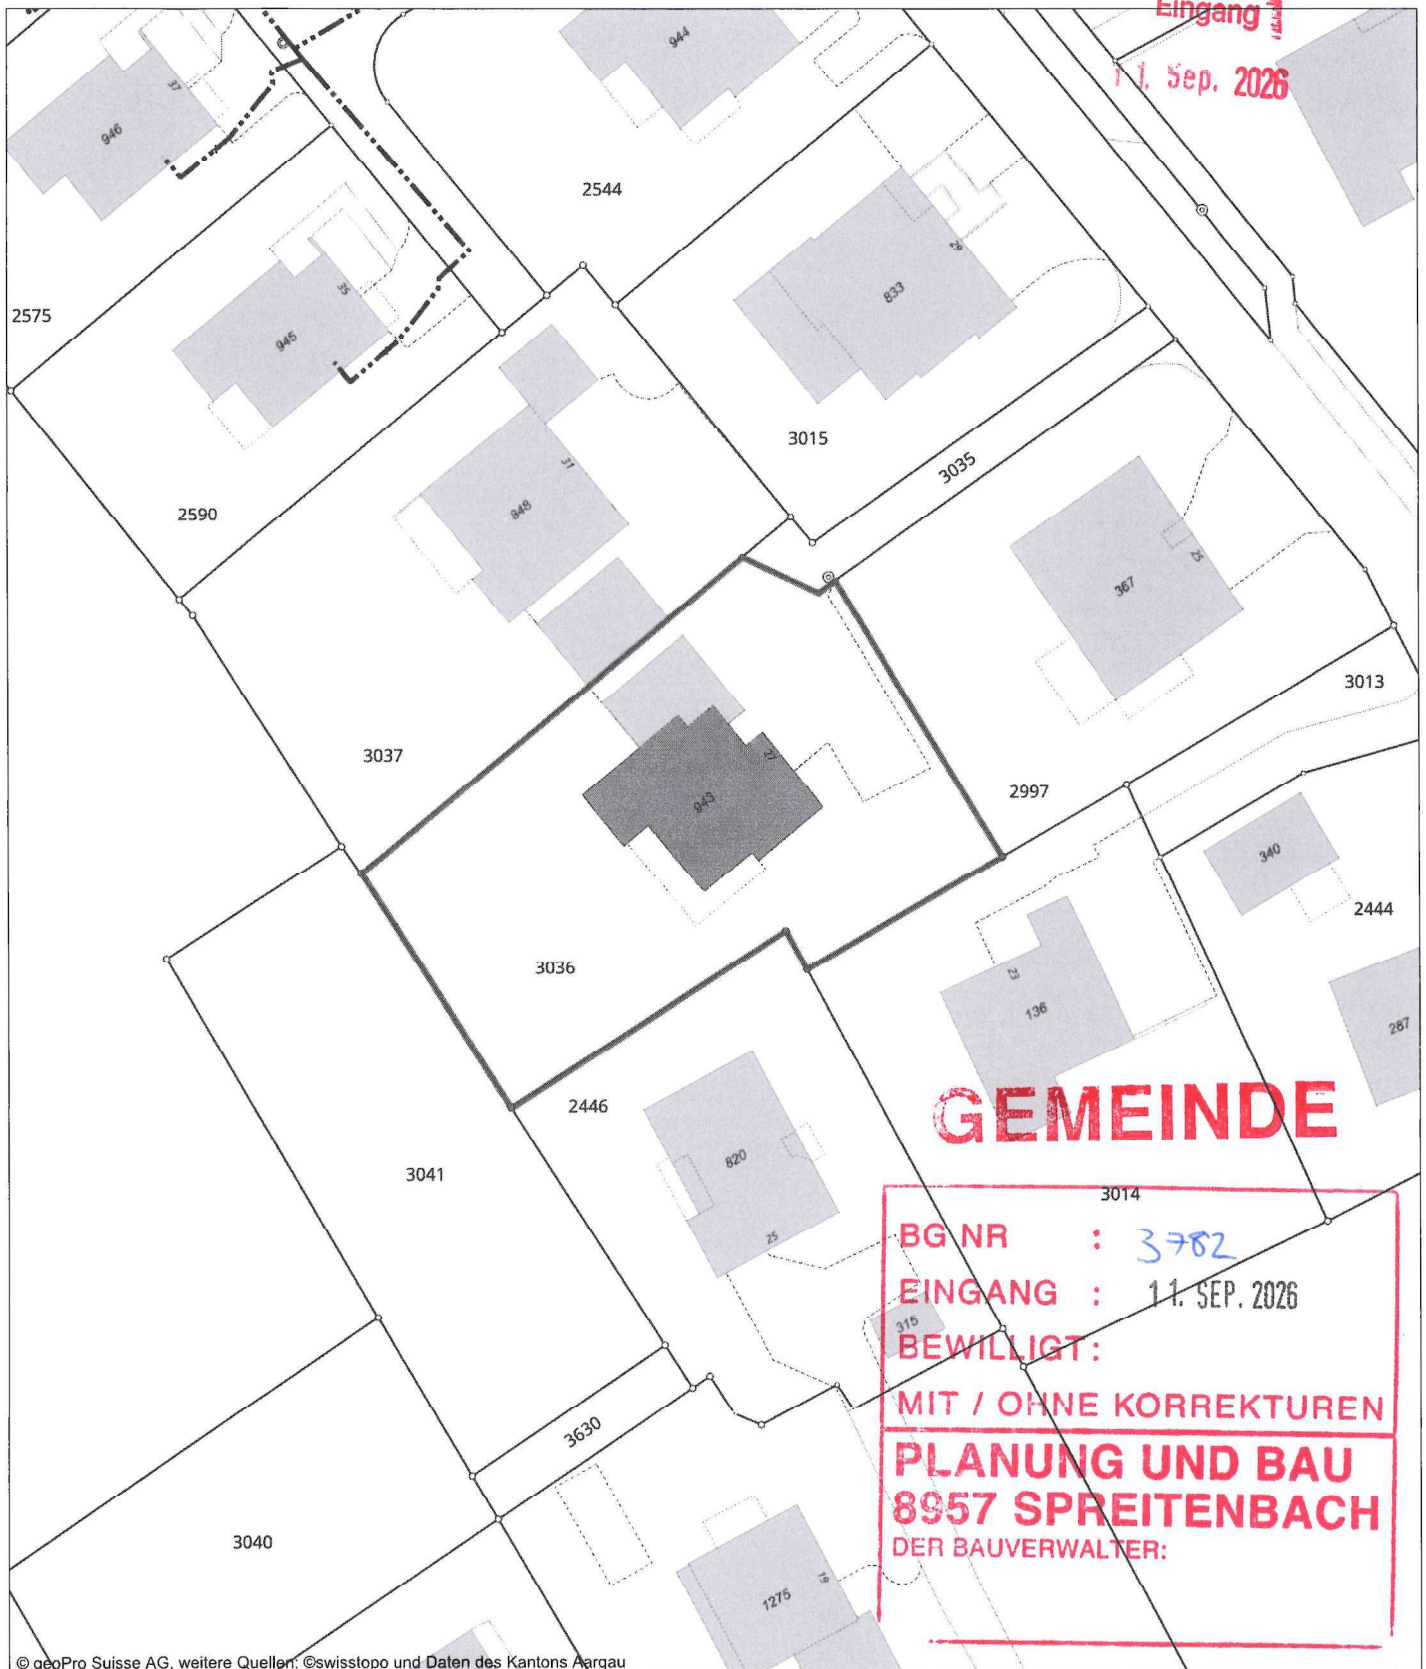

© geoPro Suisse AG, weitere Quellen: ©swisstopo und Daten des Kantons Aargau

EFH Groppenackerstrasse 27, 8957 Spreitenbach / Parzelle 3036

geoPro
Suisse

Für dieses Dokument und dessen Inhalt behält sich der jeweils zuständige Datenherr alle Rechte vor. Die Weiterverwertung der Inhalte zum Zwecke der Bauplanung, der Auskunftserteilung an Dritte sind ohne dessen ausdrückliche Zustimmung verboten. Der rechtskräftige Zustand, die Aktualität und die Genauigkeit der Inhalte sind immer beim jeweiligen Datenherr nachzufragen. Höhenangaben sind vor jeder Anwendung zu überprüfen.

Die genaue Lage der Werkleitungen ist durch Sondagen zu bestimmen.



Gemeinde: Spreitenbach
Leitungskataster
Ausgabedatum: 14.07.2026

Original-Massstab: 1:500



**Energetische Dachsanierung vom Hauptdach
und Realisierung einer Aufdach PV-Anlage
(Angebaut) beim roten Bereich**

Adrian Schenker