



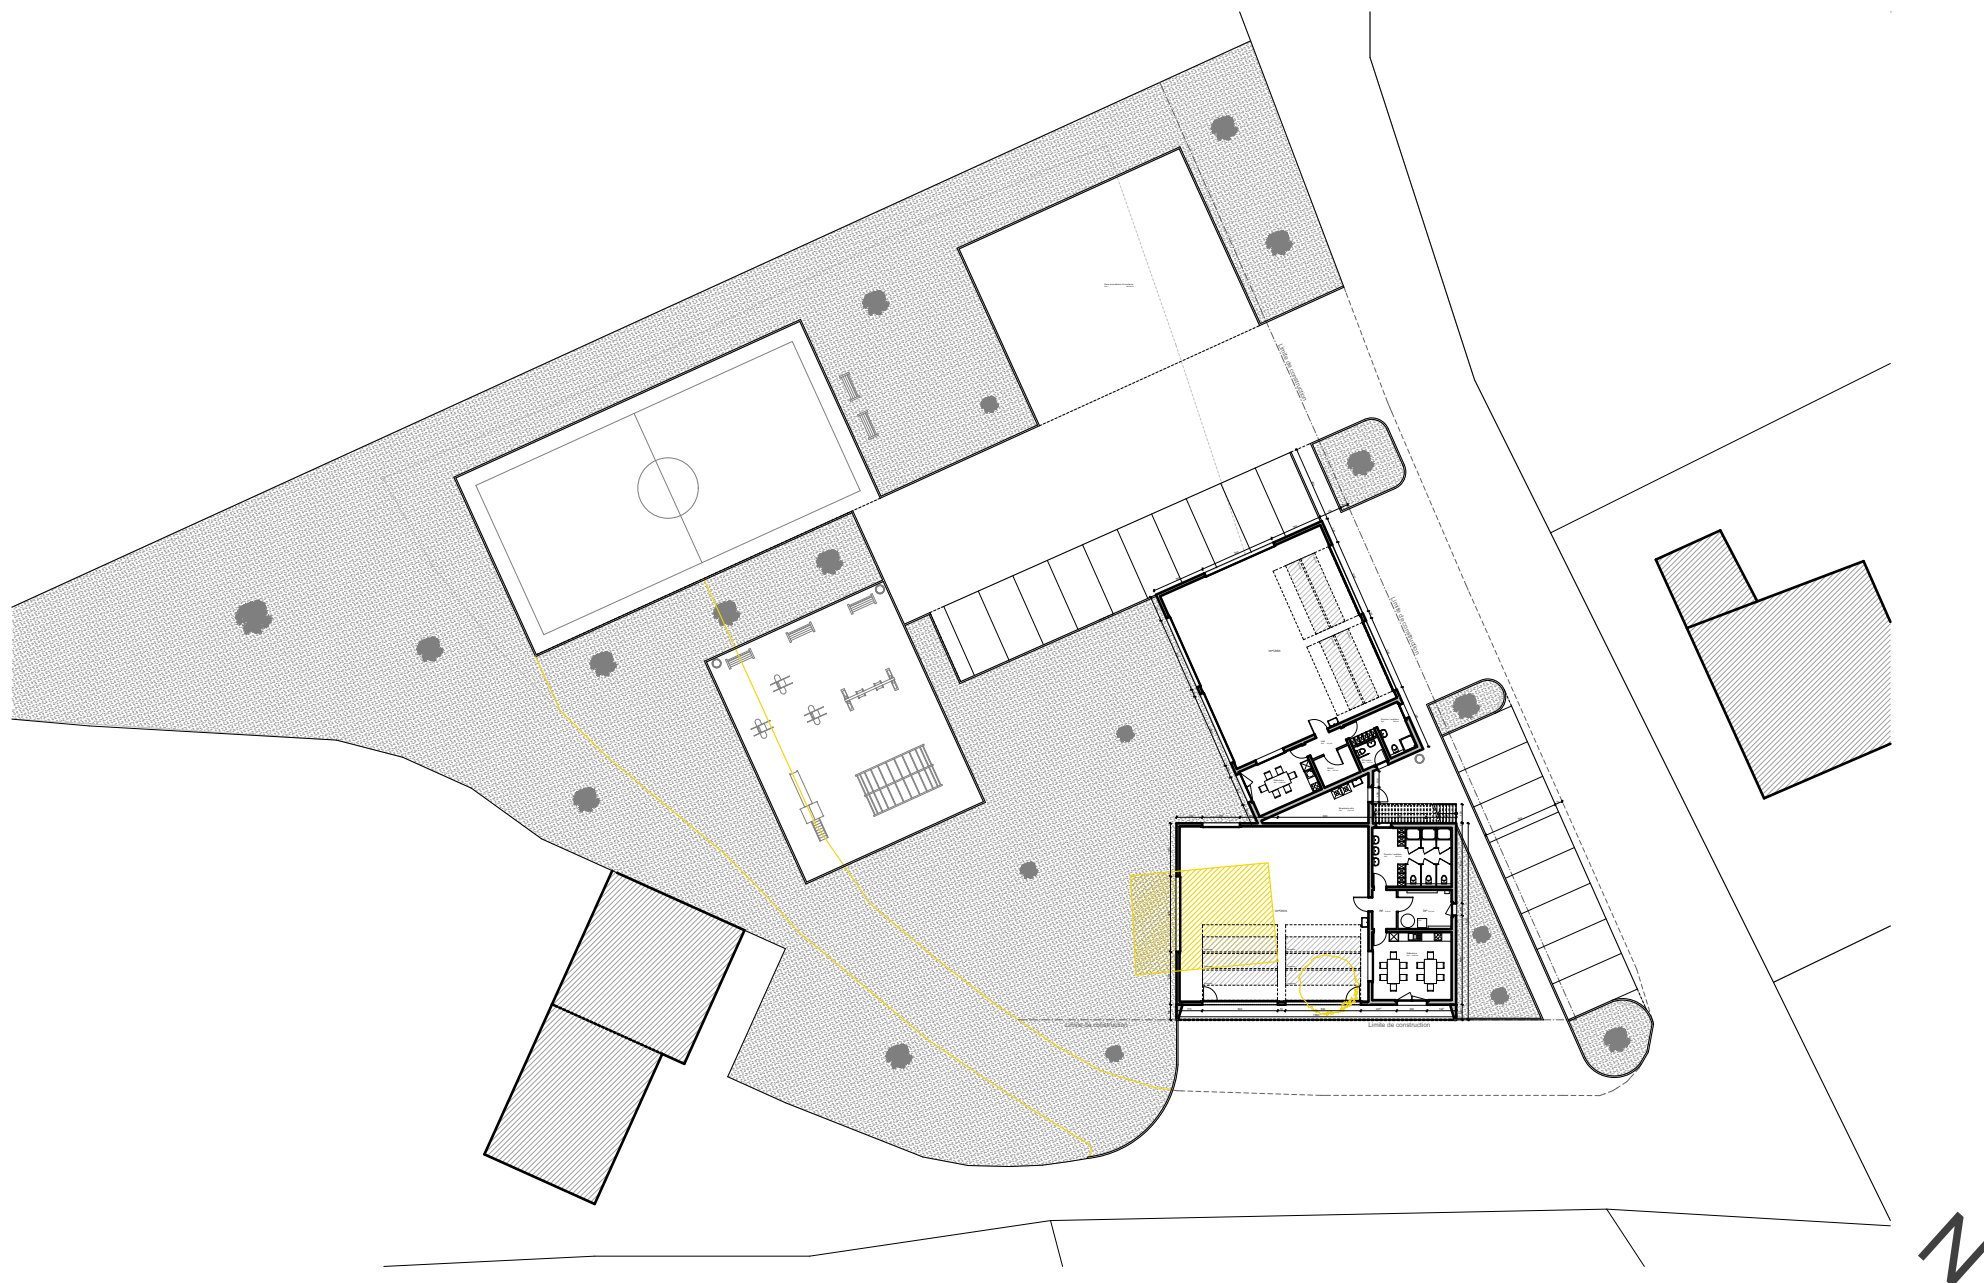

CH. DE L'ÉGLISE 3
1188 ST-GEORGE
022/368.17.87
WWW.GM-A.CH

PROPRIÉTAIRES :	Commune de Le Vaud	Parcelle 1	Echelle :	1:500
SUJET :	Voirie, pompier et appartements		Dessinateur :	MD
			Format :	297/210 (A4)
			Date :	11.08.2020
			Modification :	-
			N° plan :	Projet 01

Avant-projet n°2 : Situation

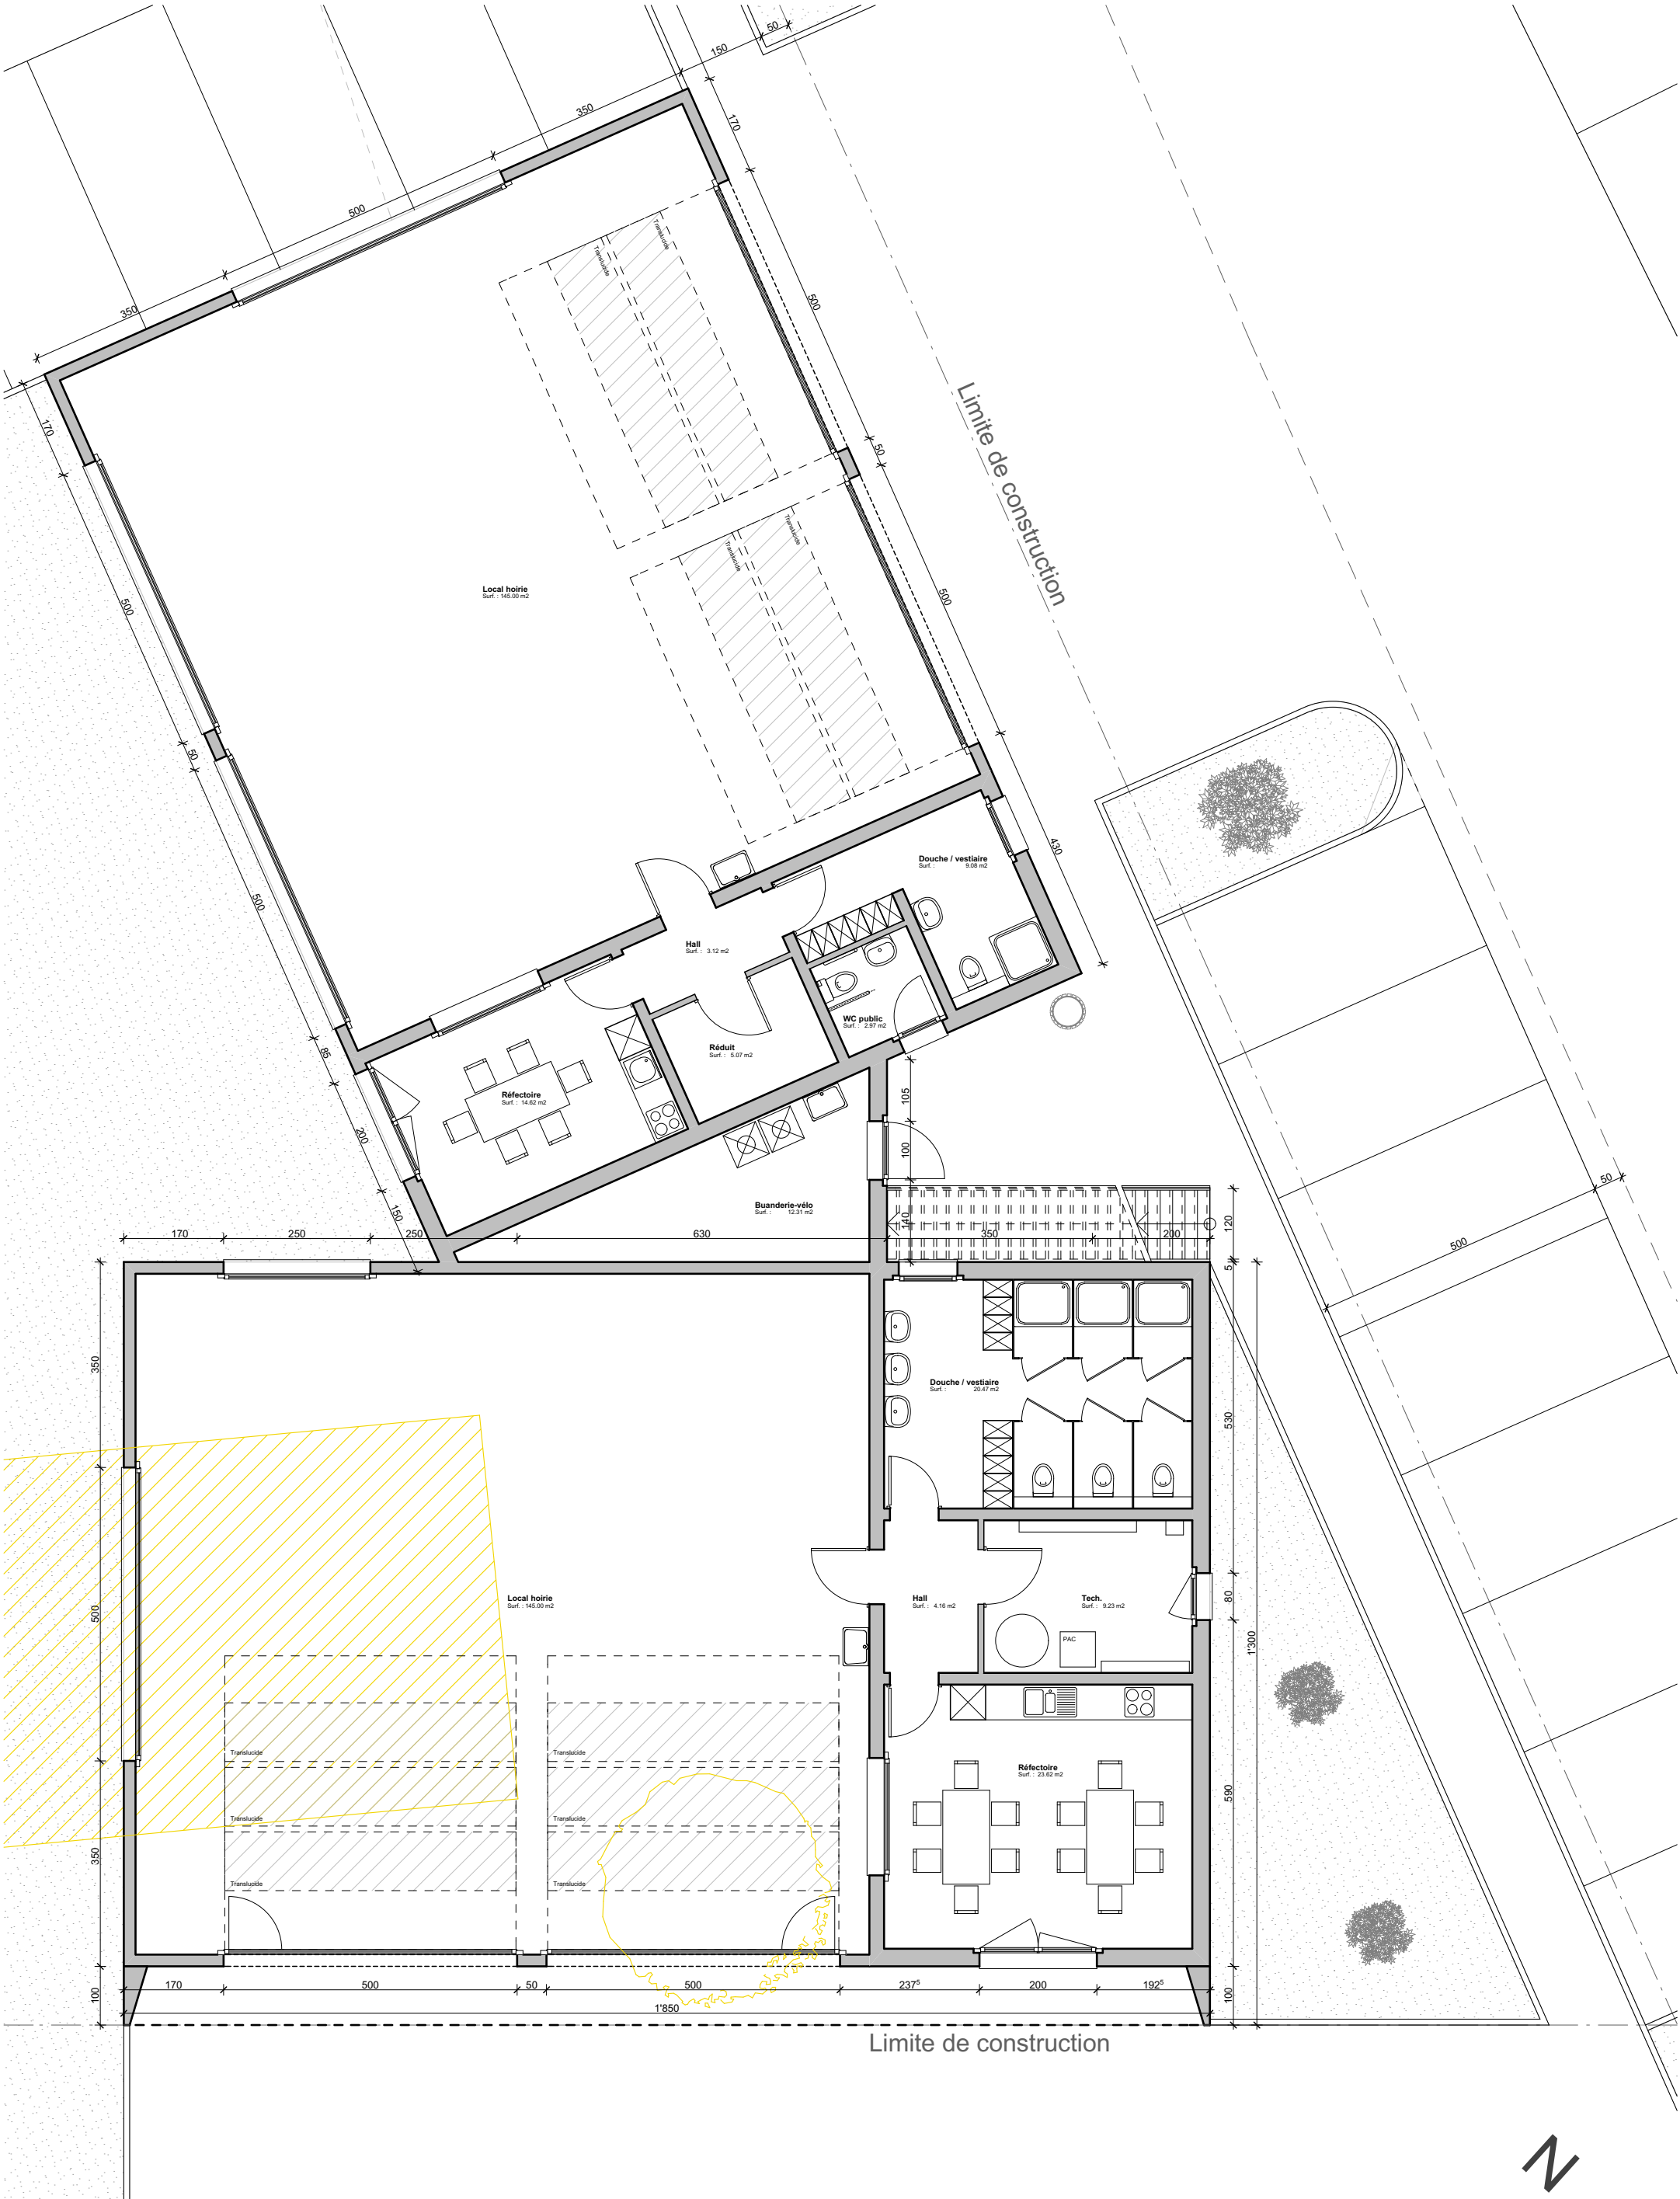

CH. DE L'EGLISE 3
1188 ST-GEORGE
022/368.17.87
WWW.GM-A.CH

PROPRIETAIRES :

Commune de Le Vaud

SUJET :

Voirie, pompier et appartements

LIBELLE :

Avant-projet n°2 : Rez-de-chaussée

Parcelle 1

Echelle : 1:100

Dessin : MD



Format : 297/420

Date : 11.08.2020

Modification : -

N° plan : Projet 01



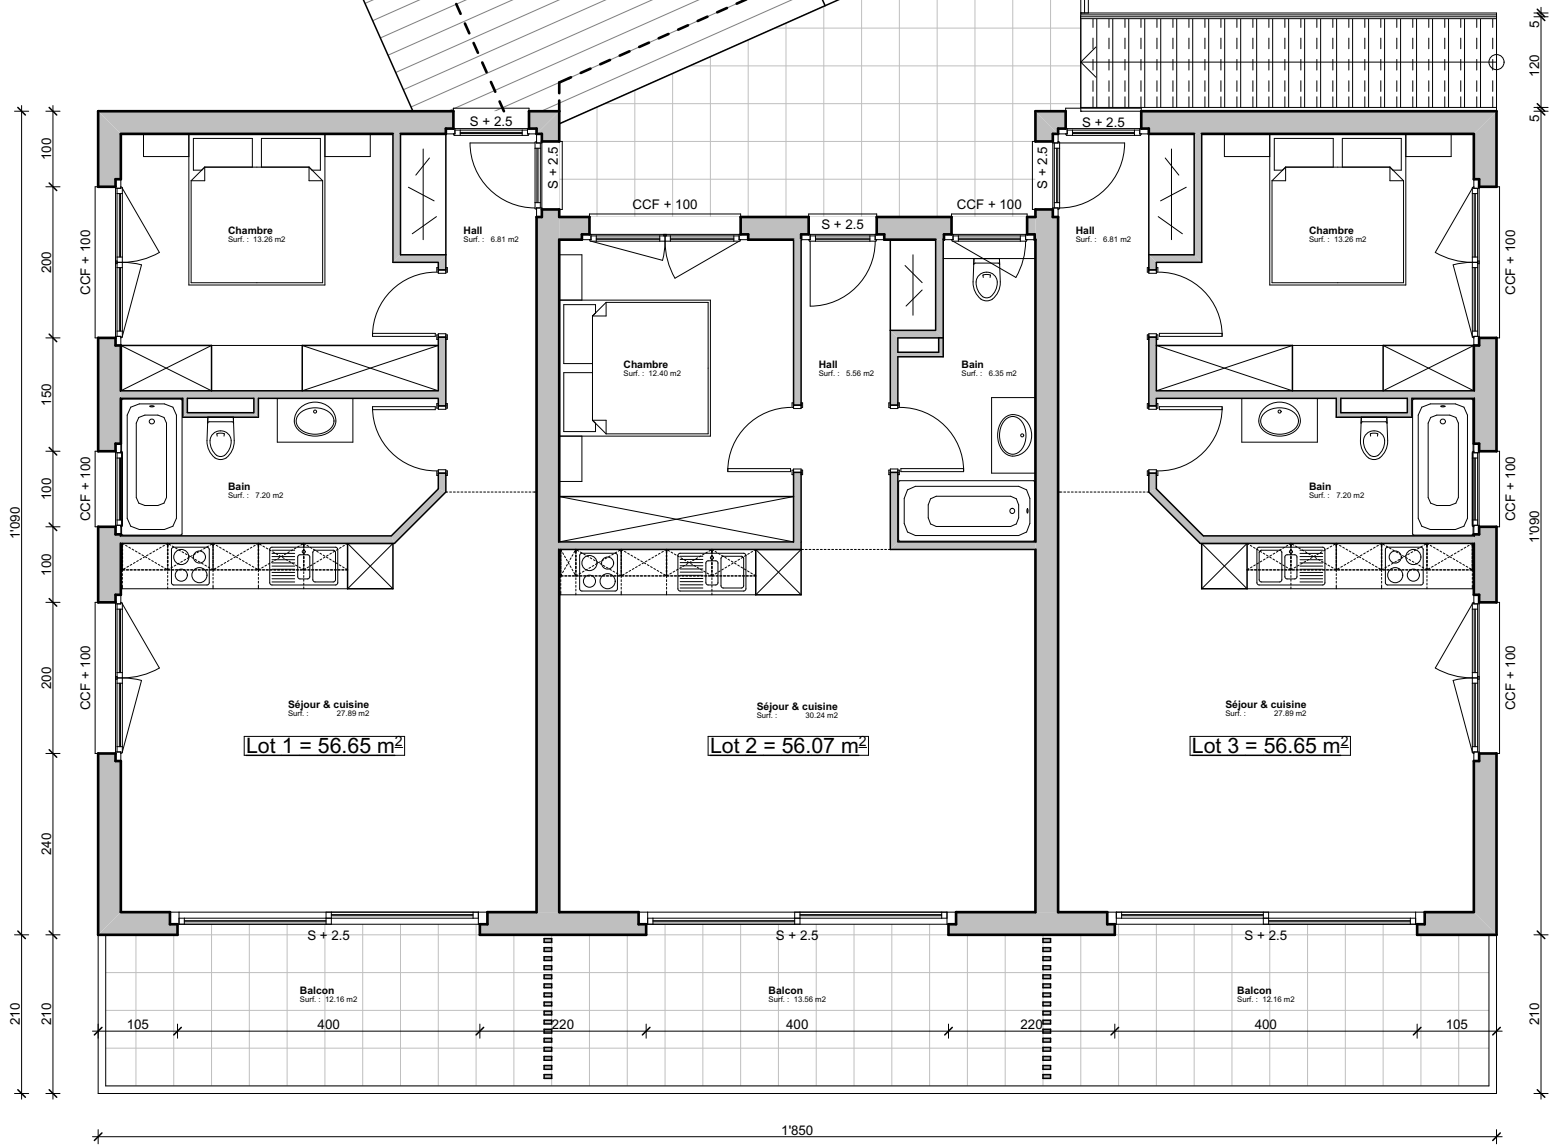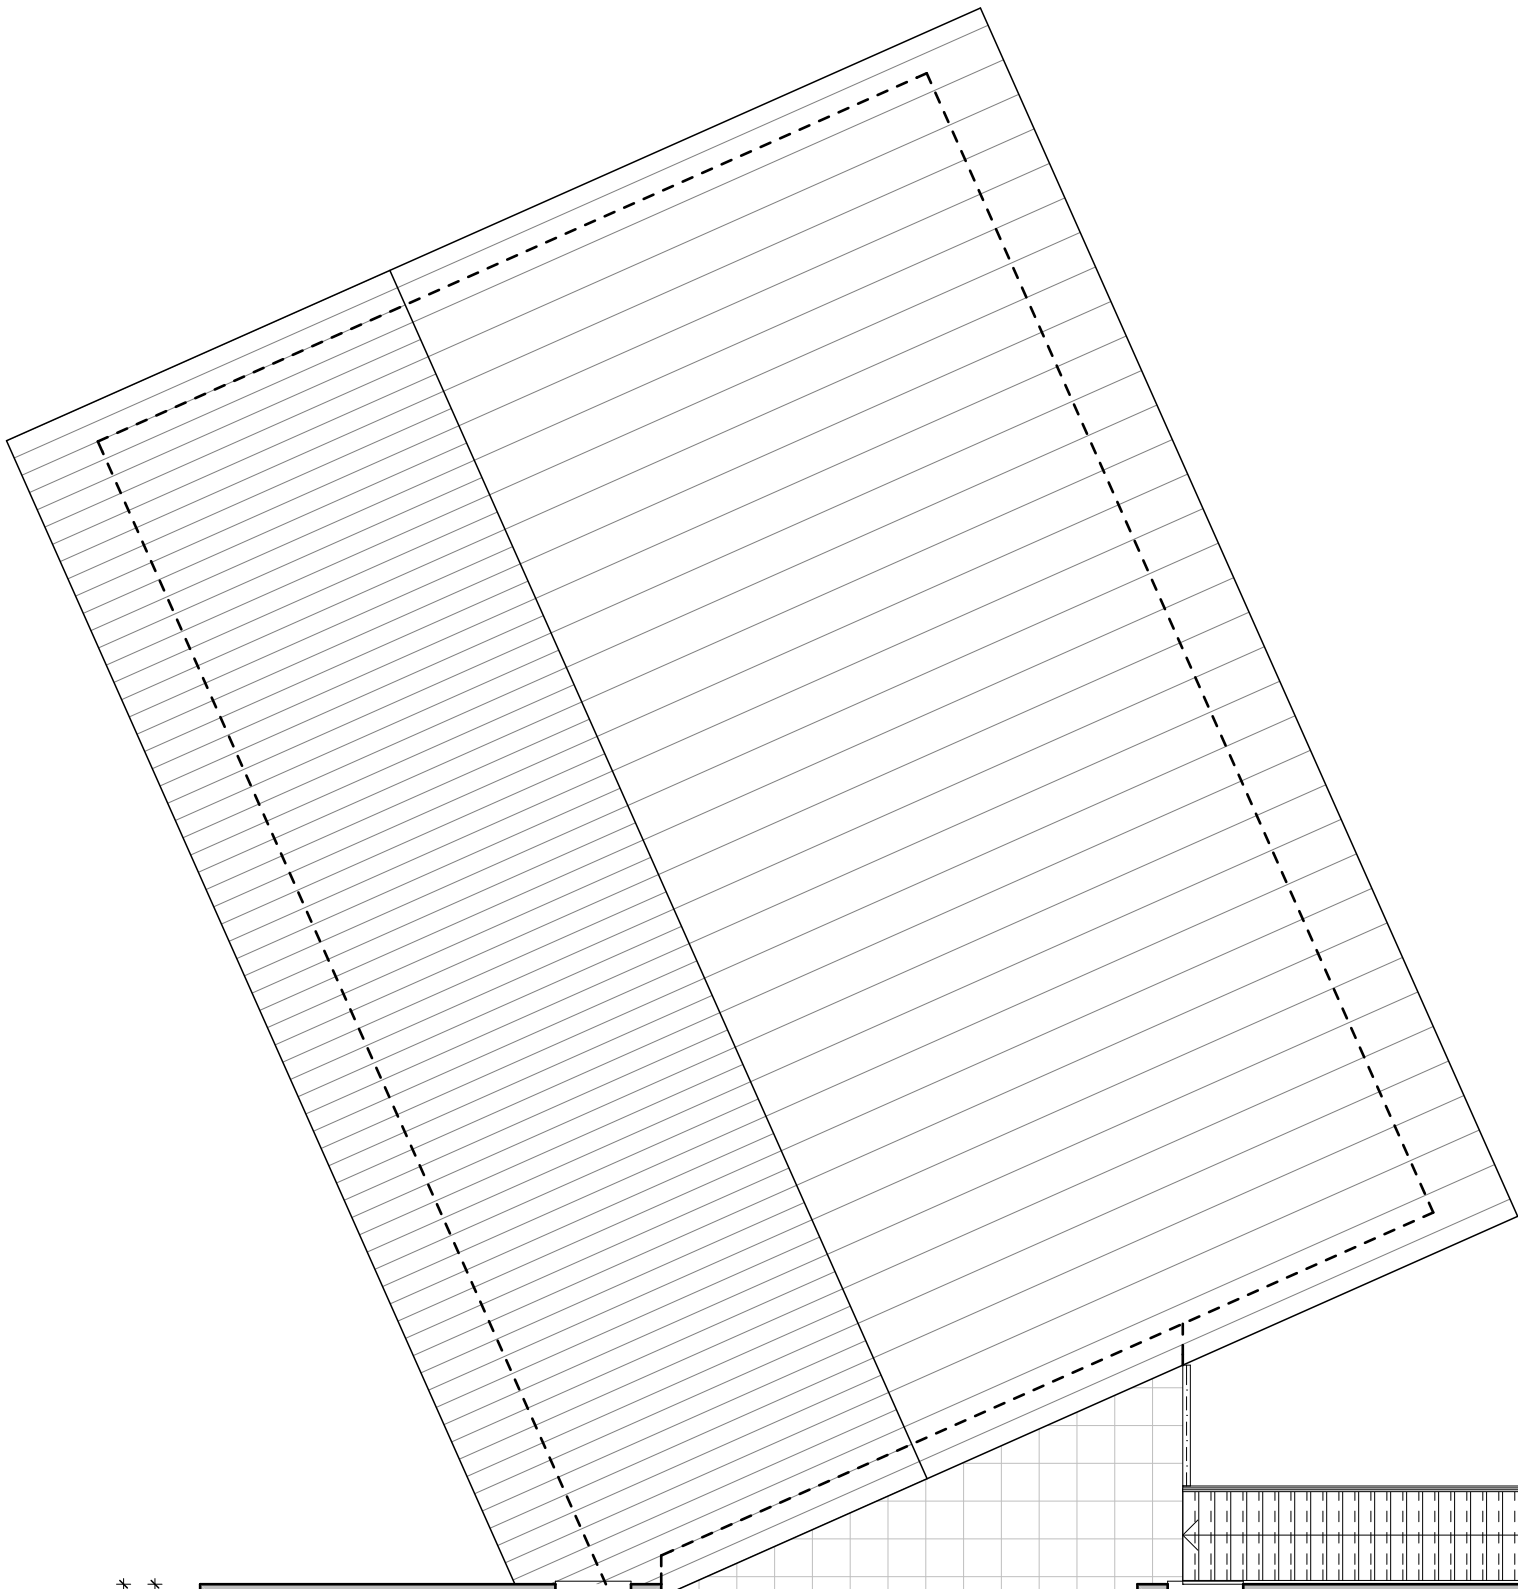

CH. DE L'EGLISE 3
1188 ST-GEORGE
022/368.17.87
WWW.GM-A.CH

PROPRIETAIRES :	Commune de Le Vaud
SUJET :	Voirie, pompier et appartements
LIBELLE :	Avant-projet n°2 : Combles

Parcelle 1

Echelle :	1:100
Dessin :	MD
Format :	297/420
Date :	11.08.2020
Modification :	-
N° plan :	Projet 01



CH. DE L'ÉGLISE 3
1188 ST-GEORGE
022/368.17.87
WWW.GMA-CH

PROPRIÉTAIRES :

Commune de Le Vaud

Parcelle 1

SUJET :

Voirie, pompier et appartements

LIBELLE :

Avant-projet n°2 : Perspectives n°1

Echelle :

Dessinateur : MD

Format : 210/297 (A4)

Date : 11.08.2020

Modification : -

N° plan : Projet 01



CH. DE L'ÉGLISE 3
1188 ST-GEORGE
022/368.17.87
WWW.GMA-CH

PROPRIÉTAIRES :	Commune de Le Vaud	Parcelle 1	Echelle :
SUJET :	Voirie, pompier et appartements		Dessinateur : MD
LIBELLE :	Avant-projet n°2 : Perspectives n°2		Format : 210/297 (A4)
			Date : 11.08.2020
			Modification : -
			N° plan : Projet 01