


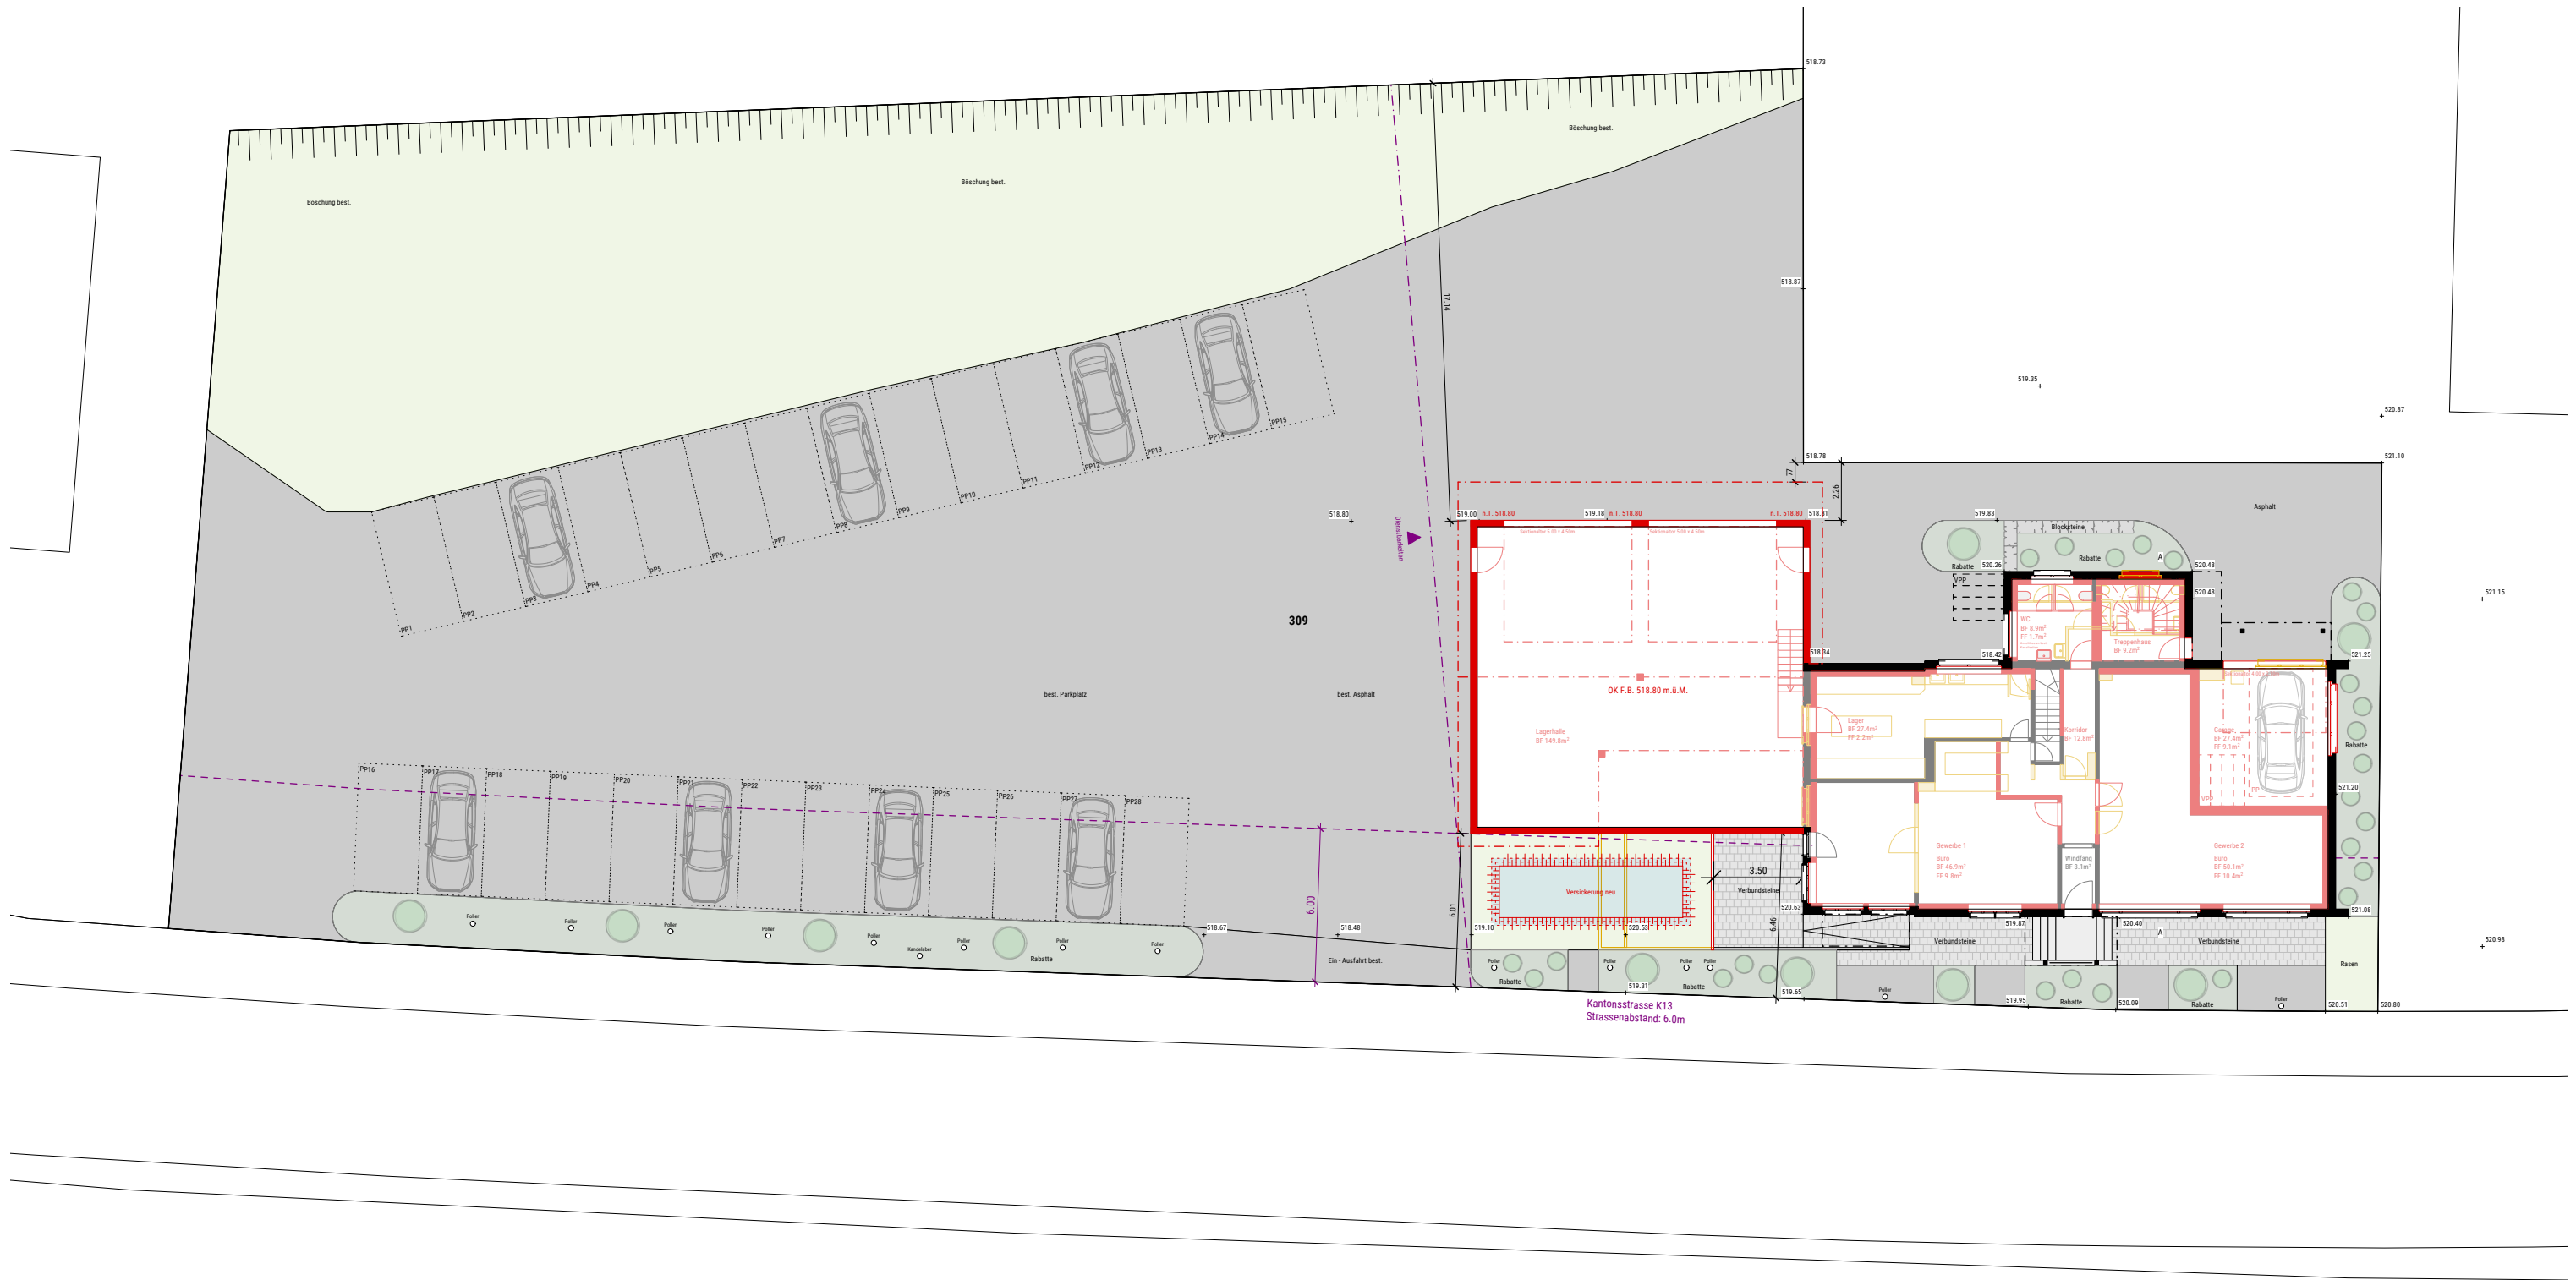

Bauherrschaft:

Müller + Hodel GmbH, Lerchensand, 6252 Dagmersellen

Grundeigentümer:

Müller + Hodel GmbH, Lerchensand, 6252 Dagmersellen

Bauobjekt:

An- & Umbau Kantonsstrasse 4, 6211 Buchs LU

beplus Architekten AG

· Eichbühlstrasse 11 · 6246 Altishofen

T 062 748 96 10 · F 062 748 96 15 · altishofen@beplus-architekten.ch · www.beplus-architekten.ch

Umgebung		Baugesuch			
Objekt-Nr.:	Plan-Nr.:	Plangrösse:	Massstab:	Gezeichnet:	Datum:
2042	102	DIN A3	1:250	LM	10.08.2026

Legende

Bestehend

Neu

Abbruch


Unterschriften

Architekt

beplus Architekten AG, Eichbühlstrasse 11, 6246 Altishofen

Bauherr | Grundeigentümer

Müller + Hodel GmbH, Lerchensand, 6252 Dagmersellen

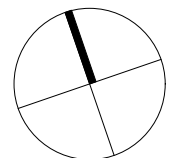

Legende

Fäkal best.

Fäkal neu

Fäkal hochliegend neu

Meteor best.

Meteor neu

Meteor hochliegend neu

Abbruch

Swisscom best.

Swisscom neu

CKW best.

CKW neu

Wasser best.

Wasser neu

Bauherrschaft:

Müller + Hodel GmbH, Lerchensand, 6252 Dagmersellen

Grundeigentümer:

Müller + Hodel GmbH, Lerchensand, 6252 Dagmersellen

Bauobjekt:

An- & Umbau Kantonsstrasse 4, 6211 Buchs LU

beplus

ARCHITEKTEN

beplus Architekten AG

Eichbühlstrasse 11

6246 Altishofen

T 062 748 96 10

F 062 748 96 15

altishofen@beplus-architekten.ch

www.beplus-architekten.ch

Kanalisation			Baugesuch		
Objekt-Nr.:	Plan-Nr.:	Plangrösse:	Massstab:	Gezeichnet:	Datum:
2042	103	DIN A3	1:150	LM	10.08.2026

Legende

Bestehend

Neu

Abbruch


Unterschriften

Architekt

beplus Architekten AG, Eichbühlstrasse 11, 6246 Altishofen

Bauherr | Grundeigentümer

Müller + Hodel GmbH, Lerchensand, 6252 Dagmersellen

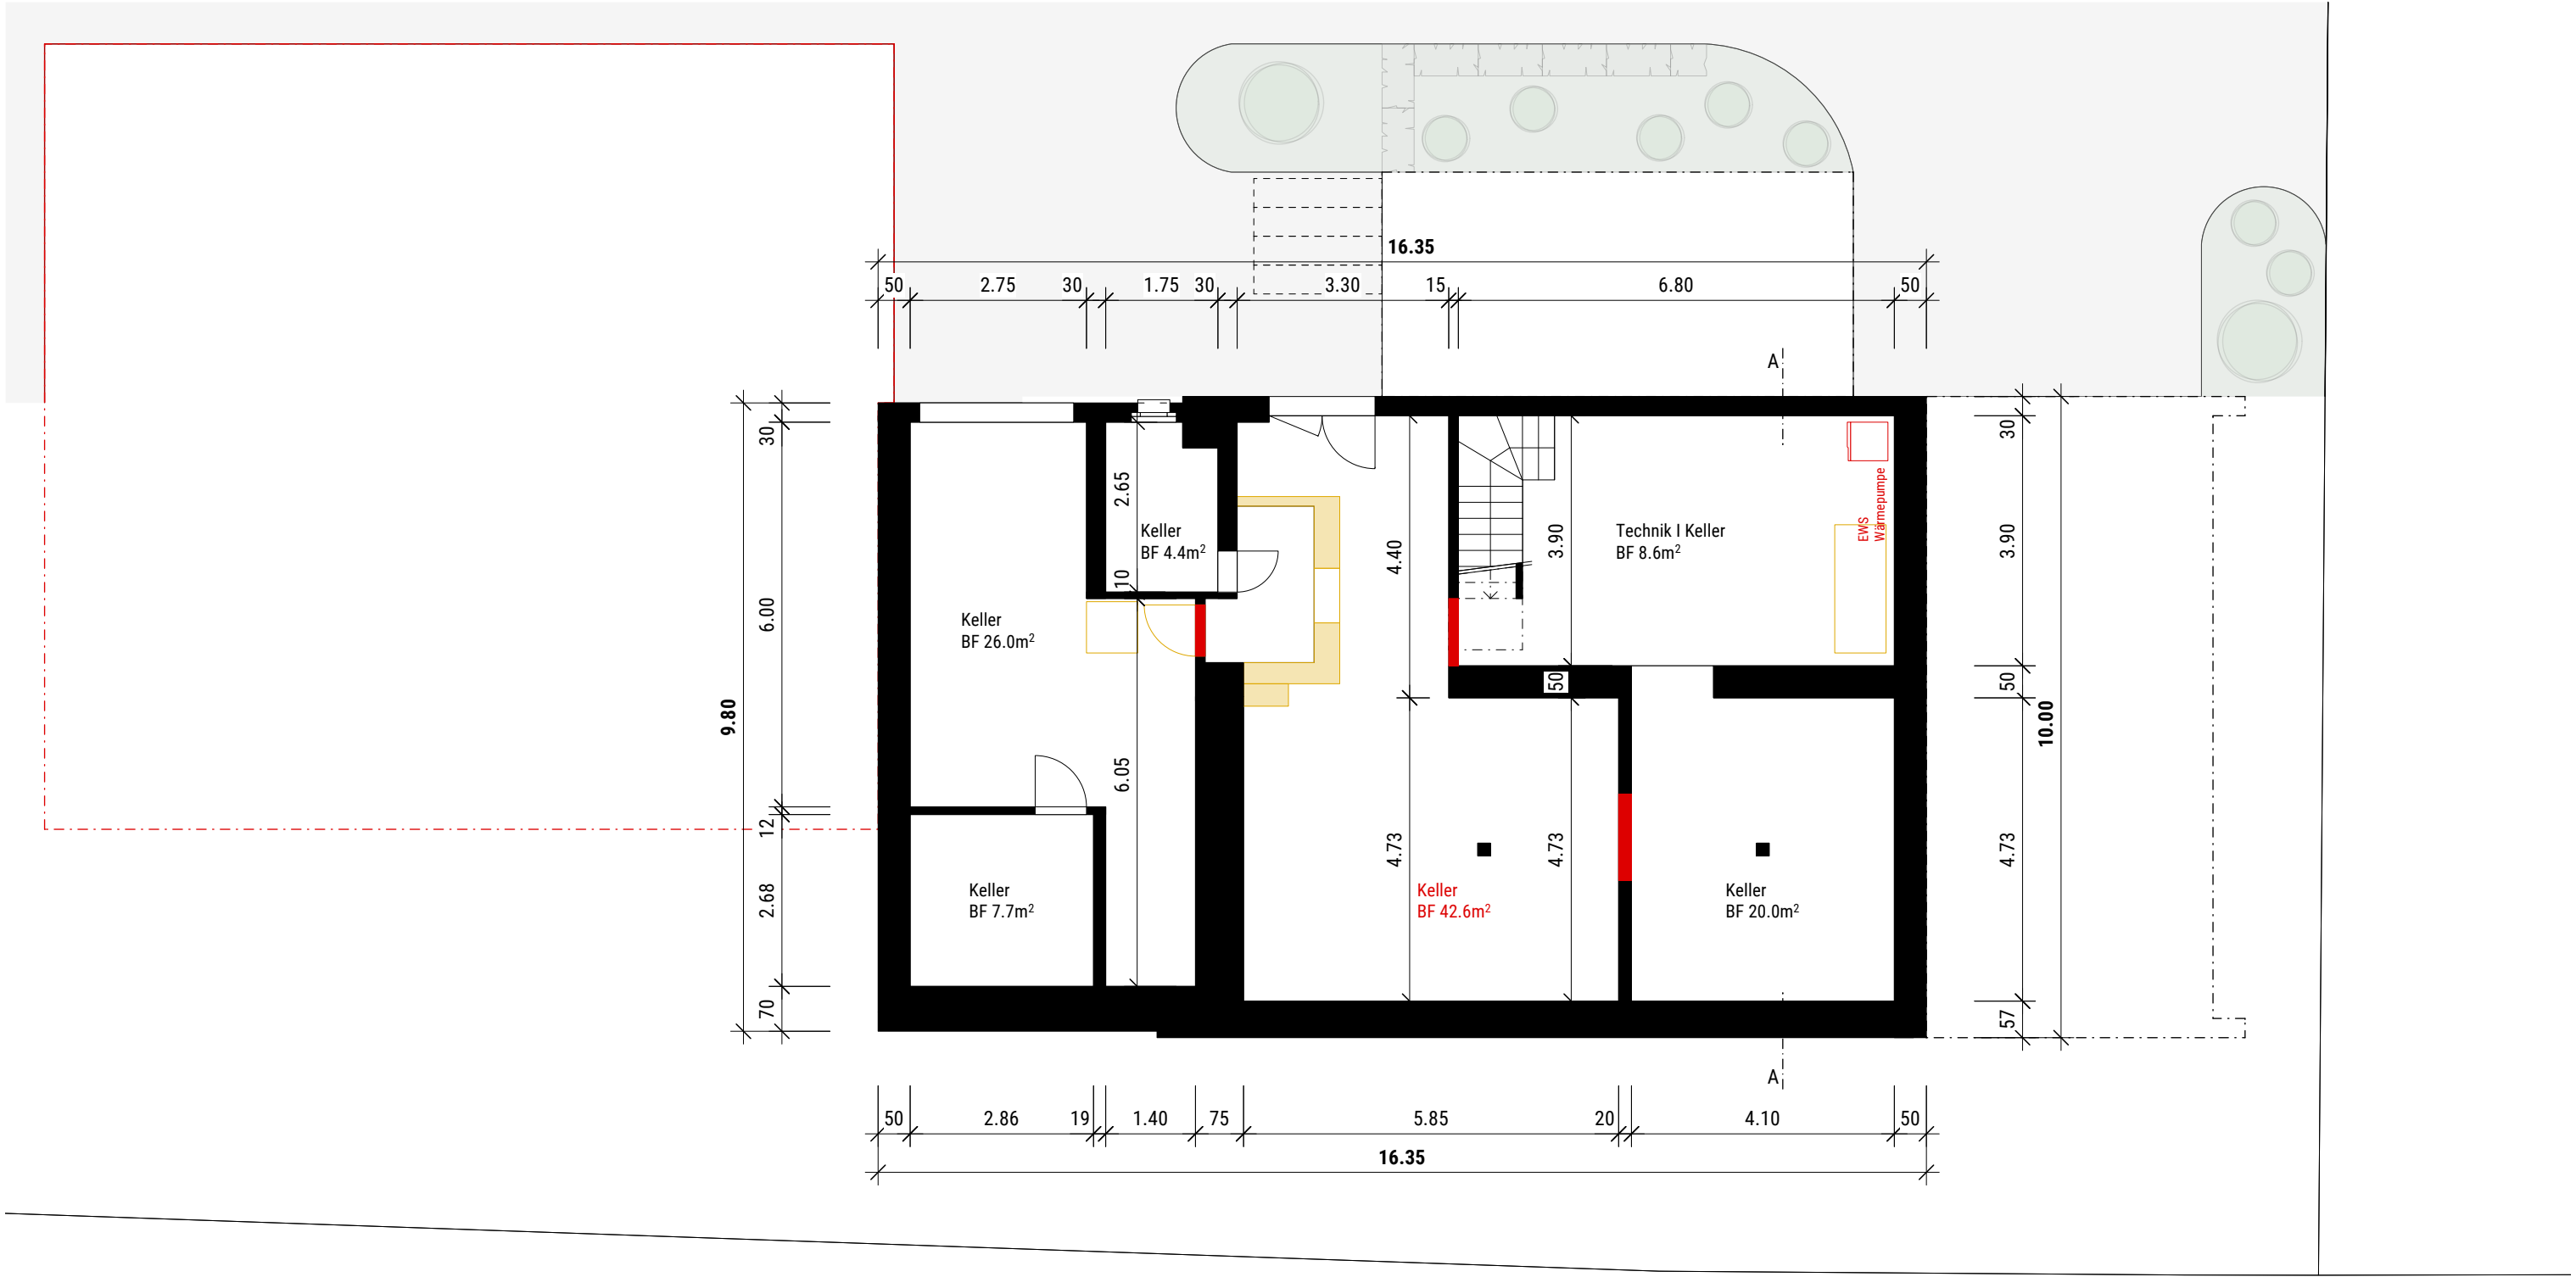

Bauherrschaft: Müller + Hodel GmbH, Lerchensand, 6252 Dagmersellen

Grundeigentümer: Müller + Hodel GmbH, Lerchensand, 6252 Dagmersellen

Bauobjekt: An- & Umbau Kantonsstrasse 4, 6211 Buchs LU



beplus Architekten AG · Eichbühlstrasse 11 · 6246 Altishofen
T 062 748 96 10 · F 062 748 96 15 · altishofen@beplus-architekten.ch · www.beplus-architekten.ch

Untergeschoss			Baugesuch		
Objekt-Nr.:	Plan-Nr.:	Plangrösse:	Massstab:	Gezeichnet:	Datum:
2042	104	DIN A3	1:100	LM	10.08.2026


Legende


- Bestehend
- Neu
- Abbruch

Unterschriften

Architekt
beplus Architekten AG, Eichbühlstrasse 11, 6246 Altishofen

Bauherr | Grundeigentümer
Müller + Hodel GmbH, Lerchensand, 6252 Dagmersellen

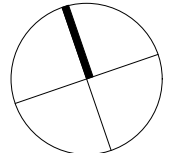

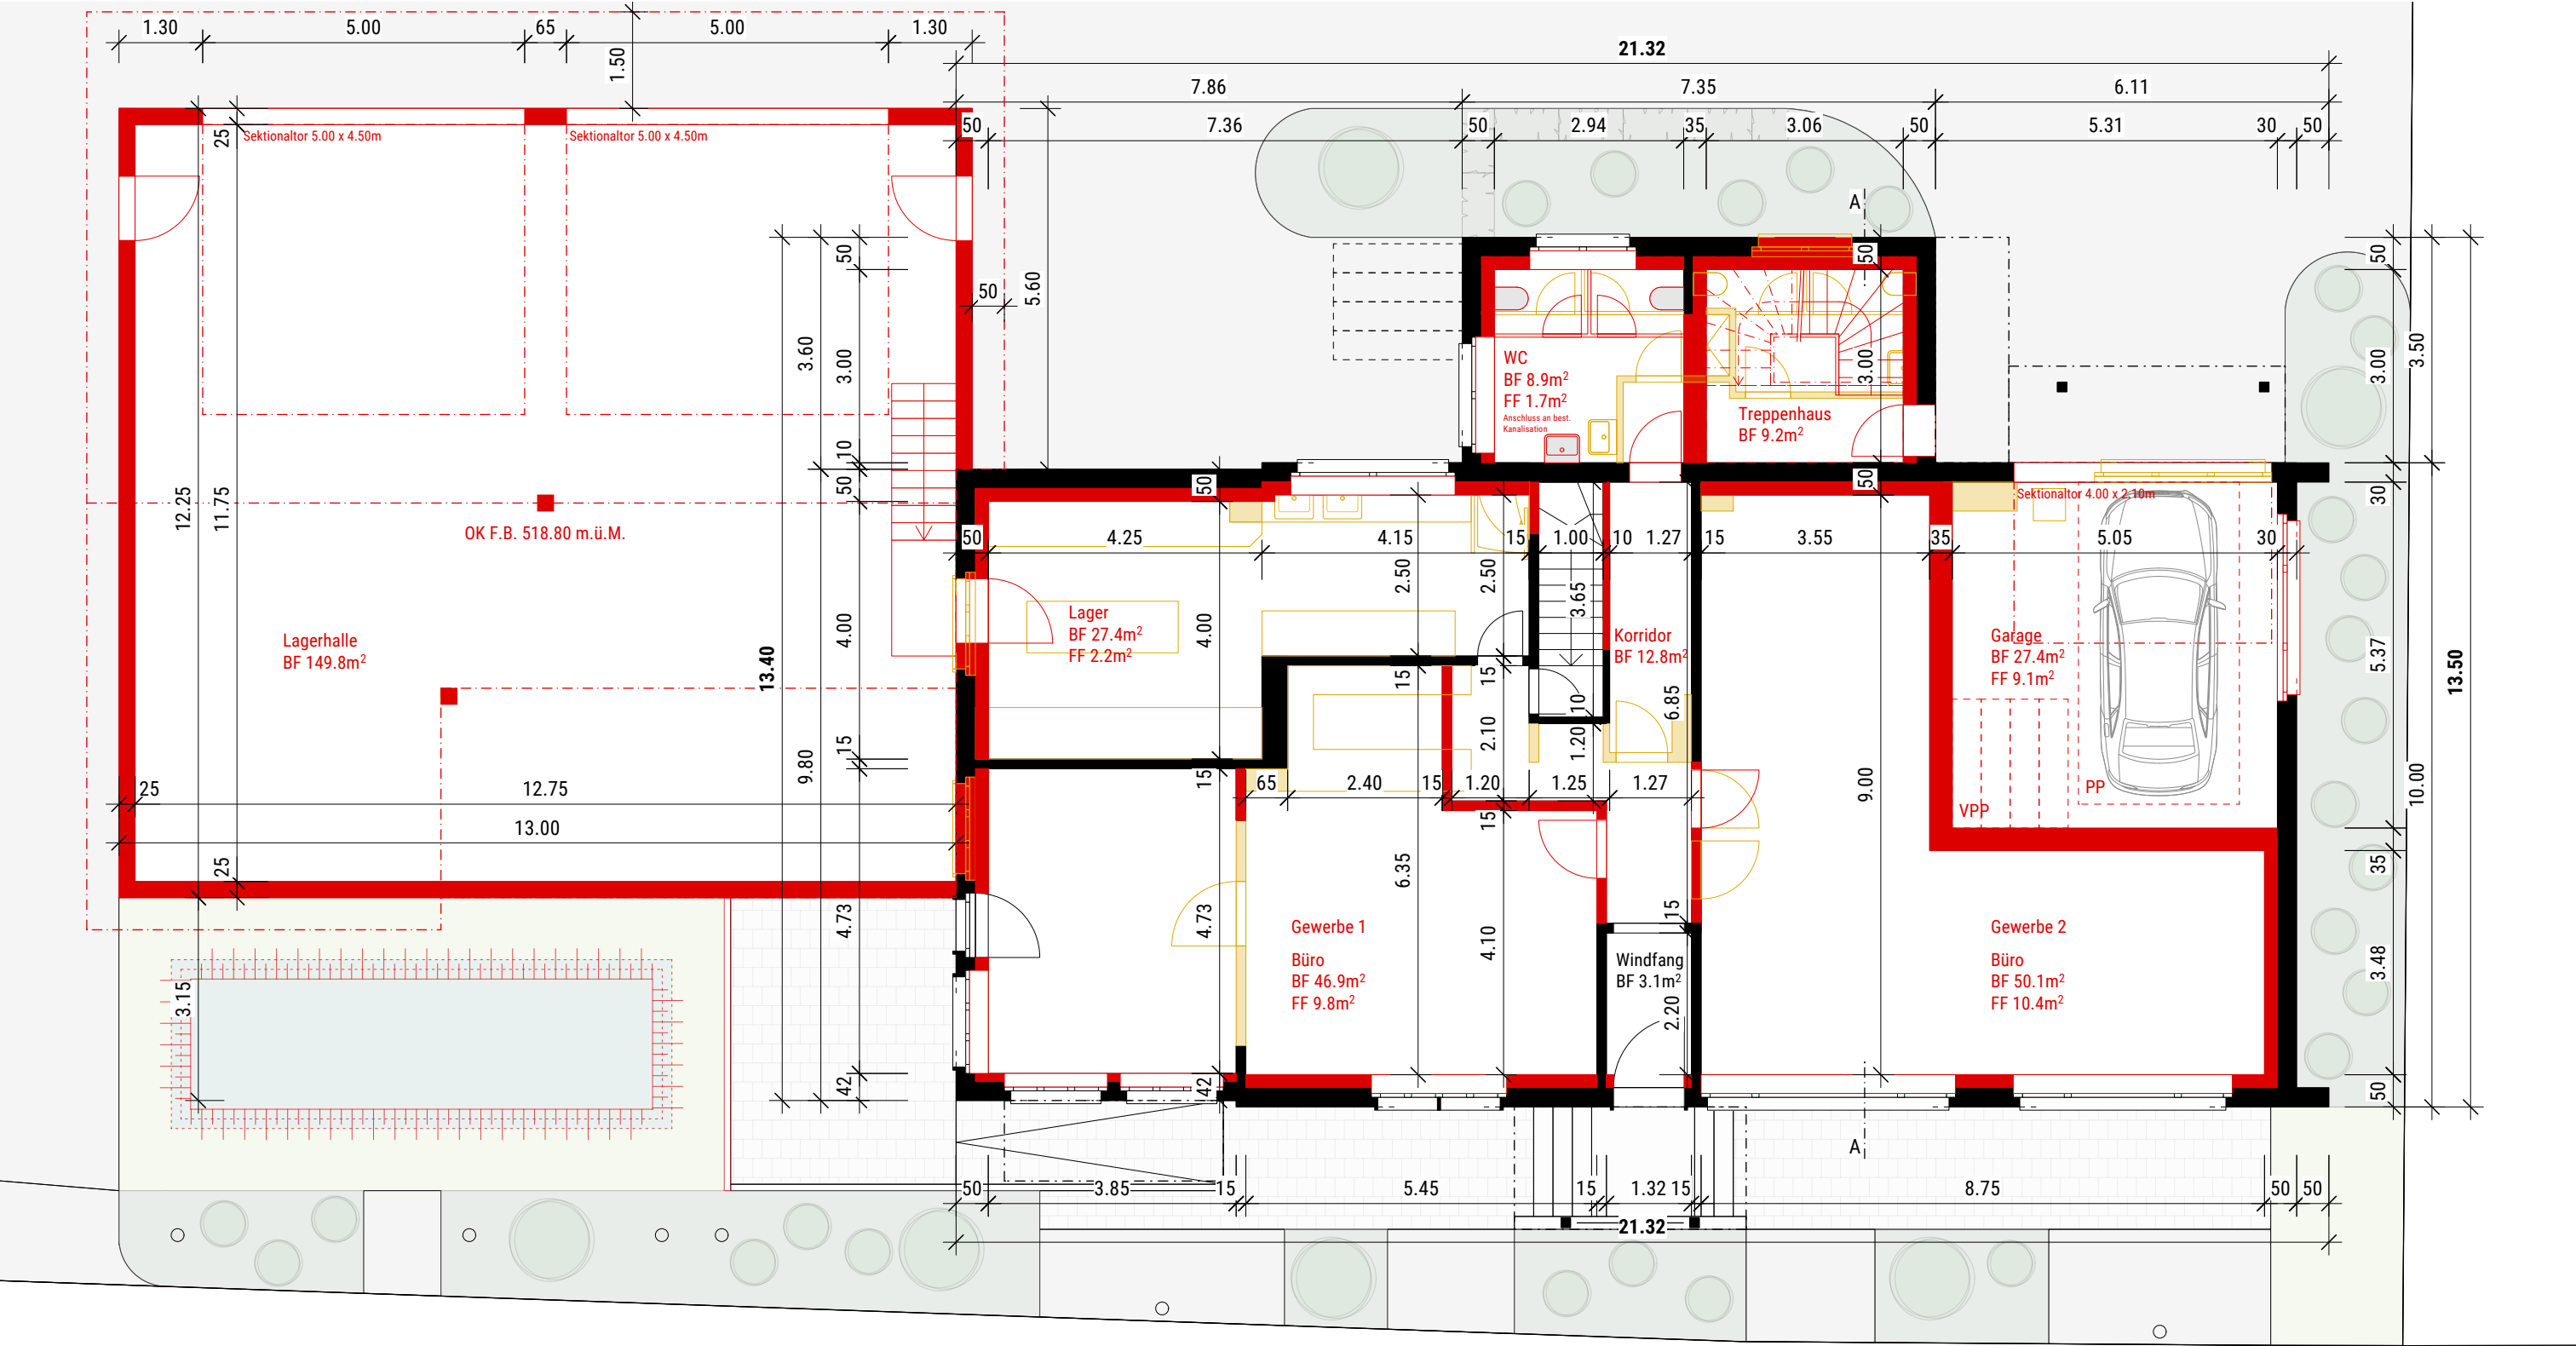

Bauherrschaft: Müller + Hodel GmbH, Lerchensand, 6252 Dagmersellen

Grundeigentümer: Müller + Hodel GmbH, Lerchensand, 6252 Dagmersellen

Bauobjekt: An- & Umbau Kantonsstrasse 4, 6211 Buchs LU

beplus Architekten AG · Eichbühlstrasse 11 · 6246 Altishofen
T 062 748 96 10 · F 062 748 96 15 · altishofen@beplus-architekten.ch · www.beplus-architekten.ch

Erdgeschoss		Baugesuch			
Objekt-Nr.:	Plan-Nr.:	Plangrösse:	Massstab:	Gezeichnet:	Datum:
2042	105	DIN A3	1:100	LM	10.08.2026


Legende


- Bestehend
- Neu
- Abbruch

Unterschriften

Architekt
beplus Architekten AG, Eichbühlstrasse 11, 6246 Altishofen

Bauherr | Grundeigentümer
Müller + Hodel GmbH, Lerchensand, 6252 Dagmersellen

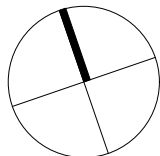

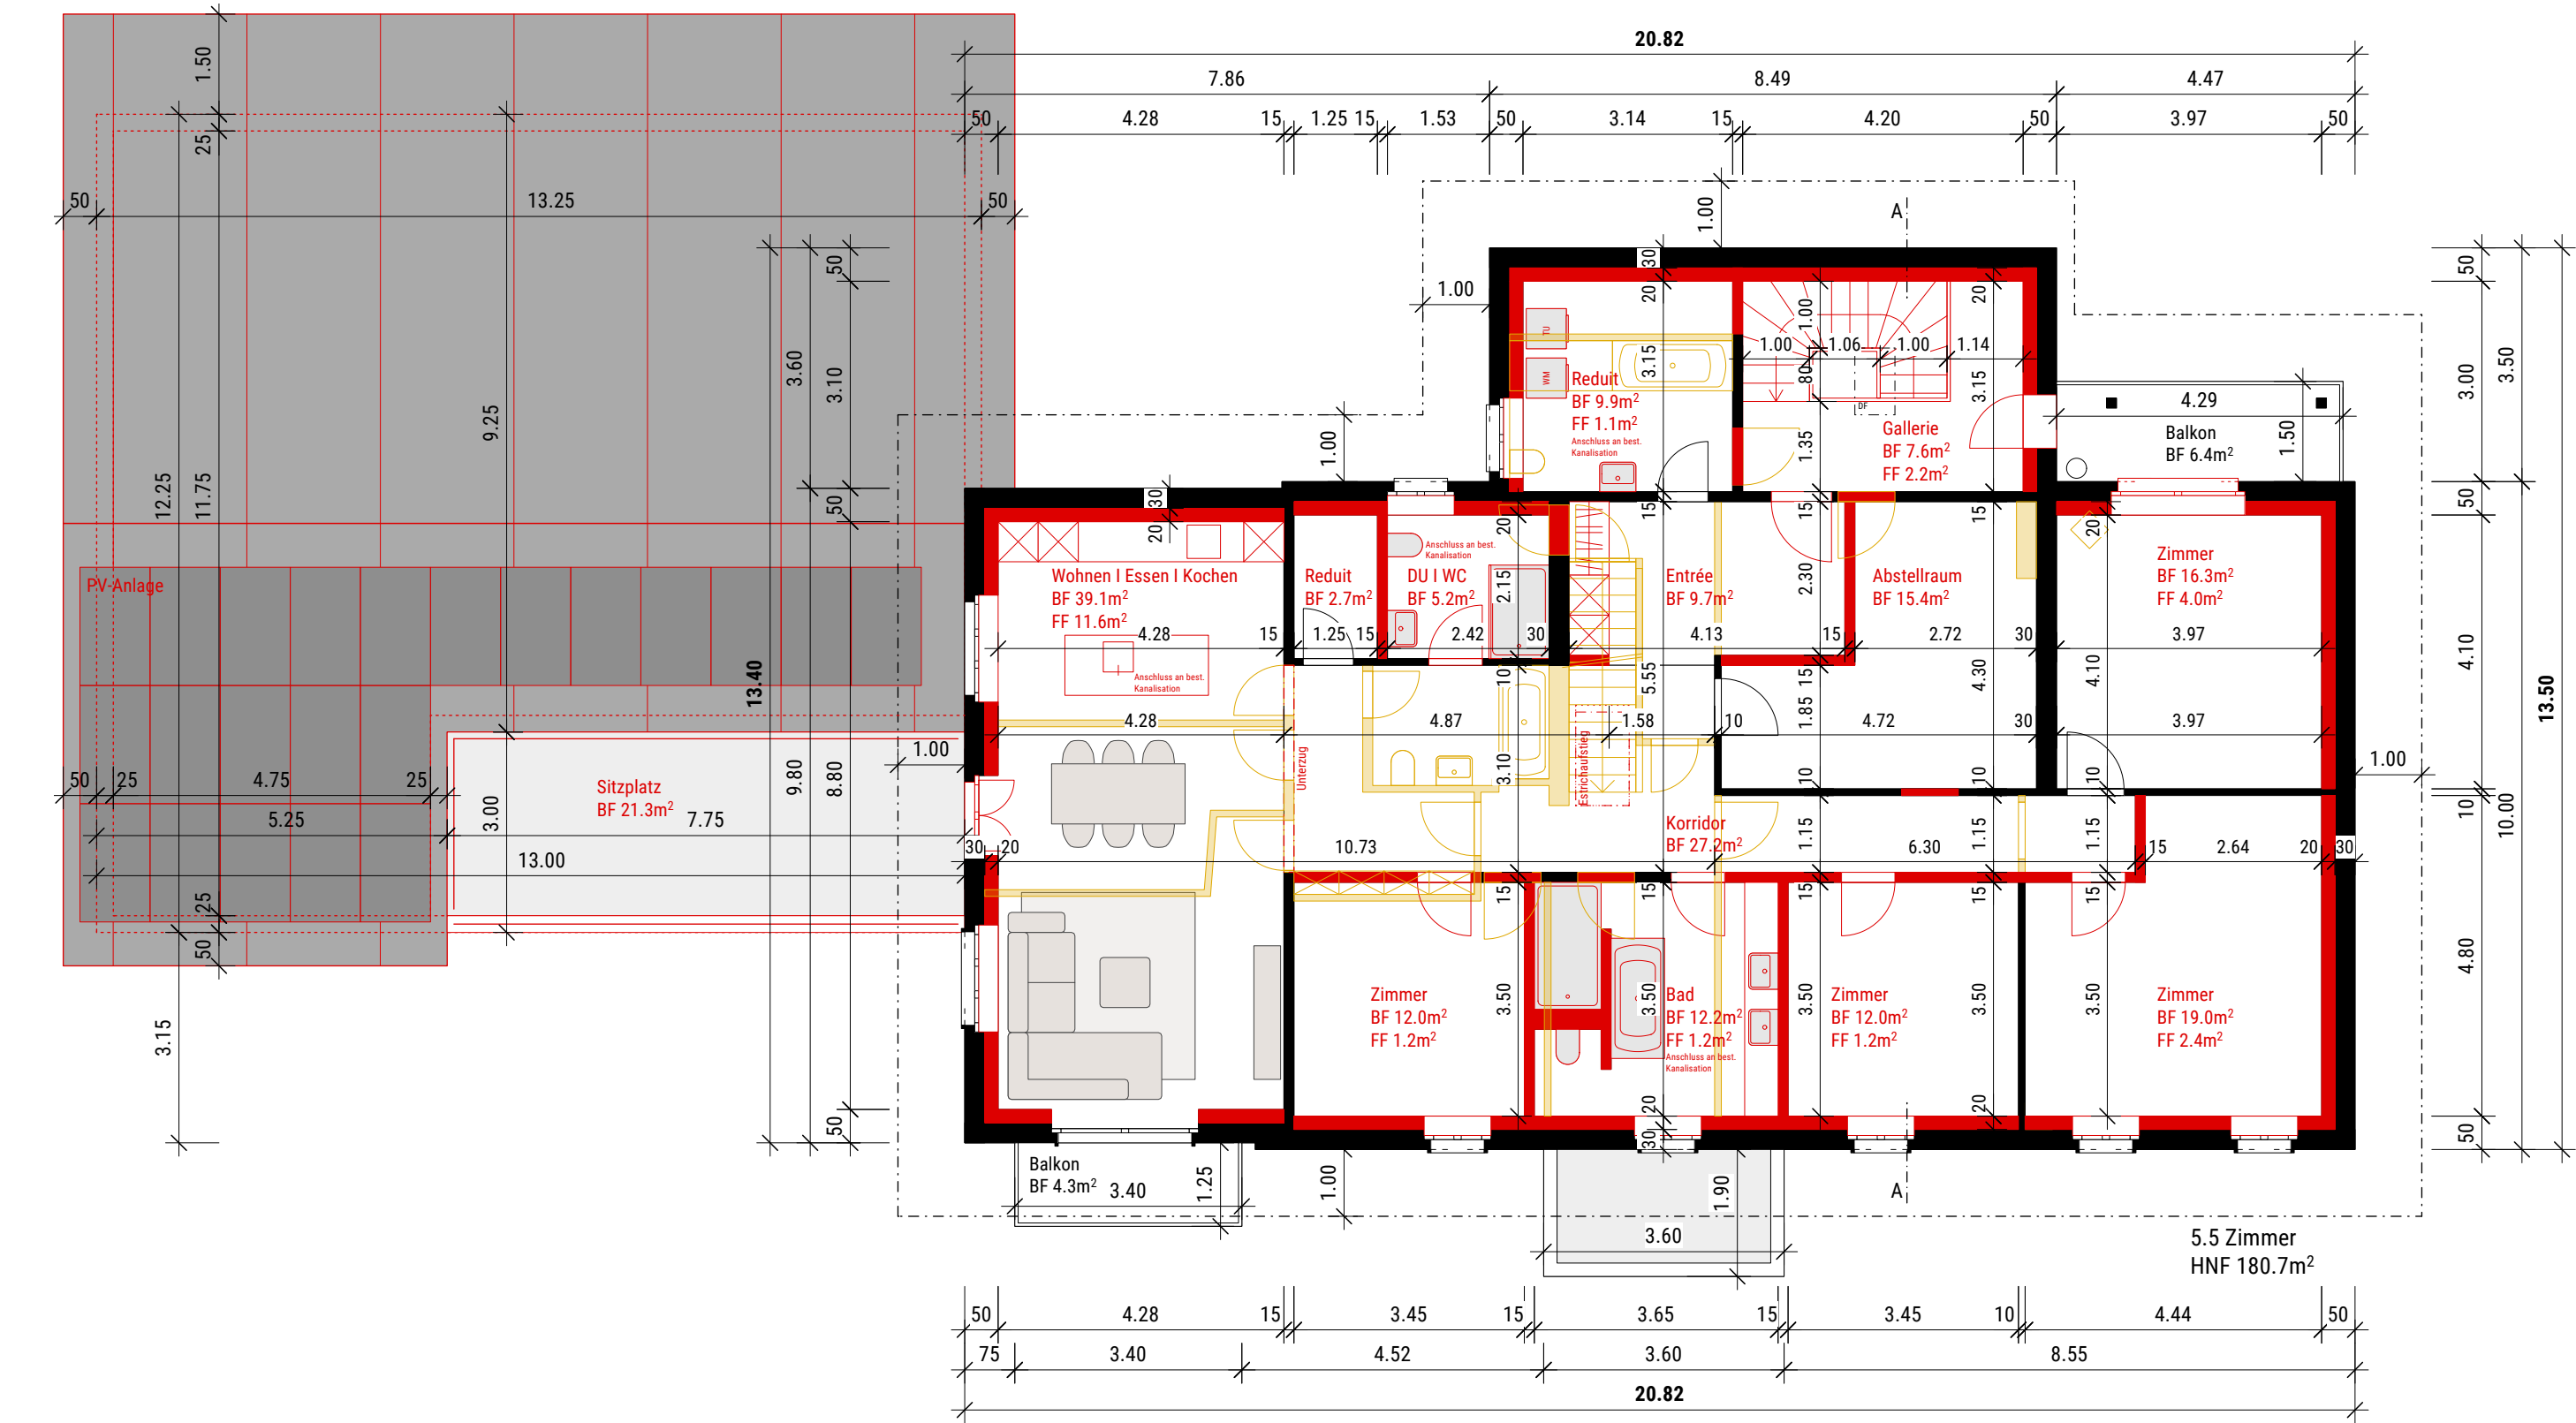

Bauherrschaft: Müller + Hodel GmbH, Lerchensand, 6252 Dagmersellen

Grundeigentümer: Müller + Hodel GmbH, Lerchensand, 6252 Dagmersellen

Bauobjekt: An- & Umbau Kantonsstrasse 4, 6211 Buchs LU

beplus Architekten AG · Eichbühlstrasse 11 · 6246 Altishofen
T 062 748 96 10 · F 062 748 96 15 · altishofen@beplus-architekten.ch · www.beplus-architekten.ch

Obergeschoss		Baugesuch			
Objekt-Nr.:	Plan-Nr.:	Plangrösse:	Massstab:	Gezeichnet:	Datum:
2042	106	DIN A3	1:100	LM	10.08.2026


Legende


- Bestehend
- Neu
- Abbruch

Unterschriften

Architekt
beplus Architekten AG, Eichbühlstrasse 11, 6246 Altishofen

Bauherr | Grundeigentümer
Müller + Hodel GmbH, Lerchensand, 6252 Dagmersellen

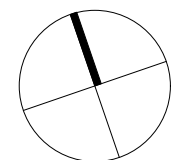

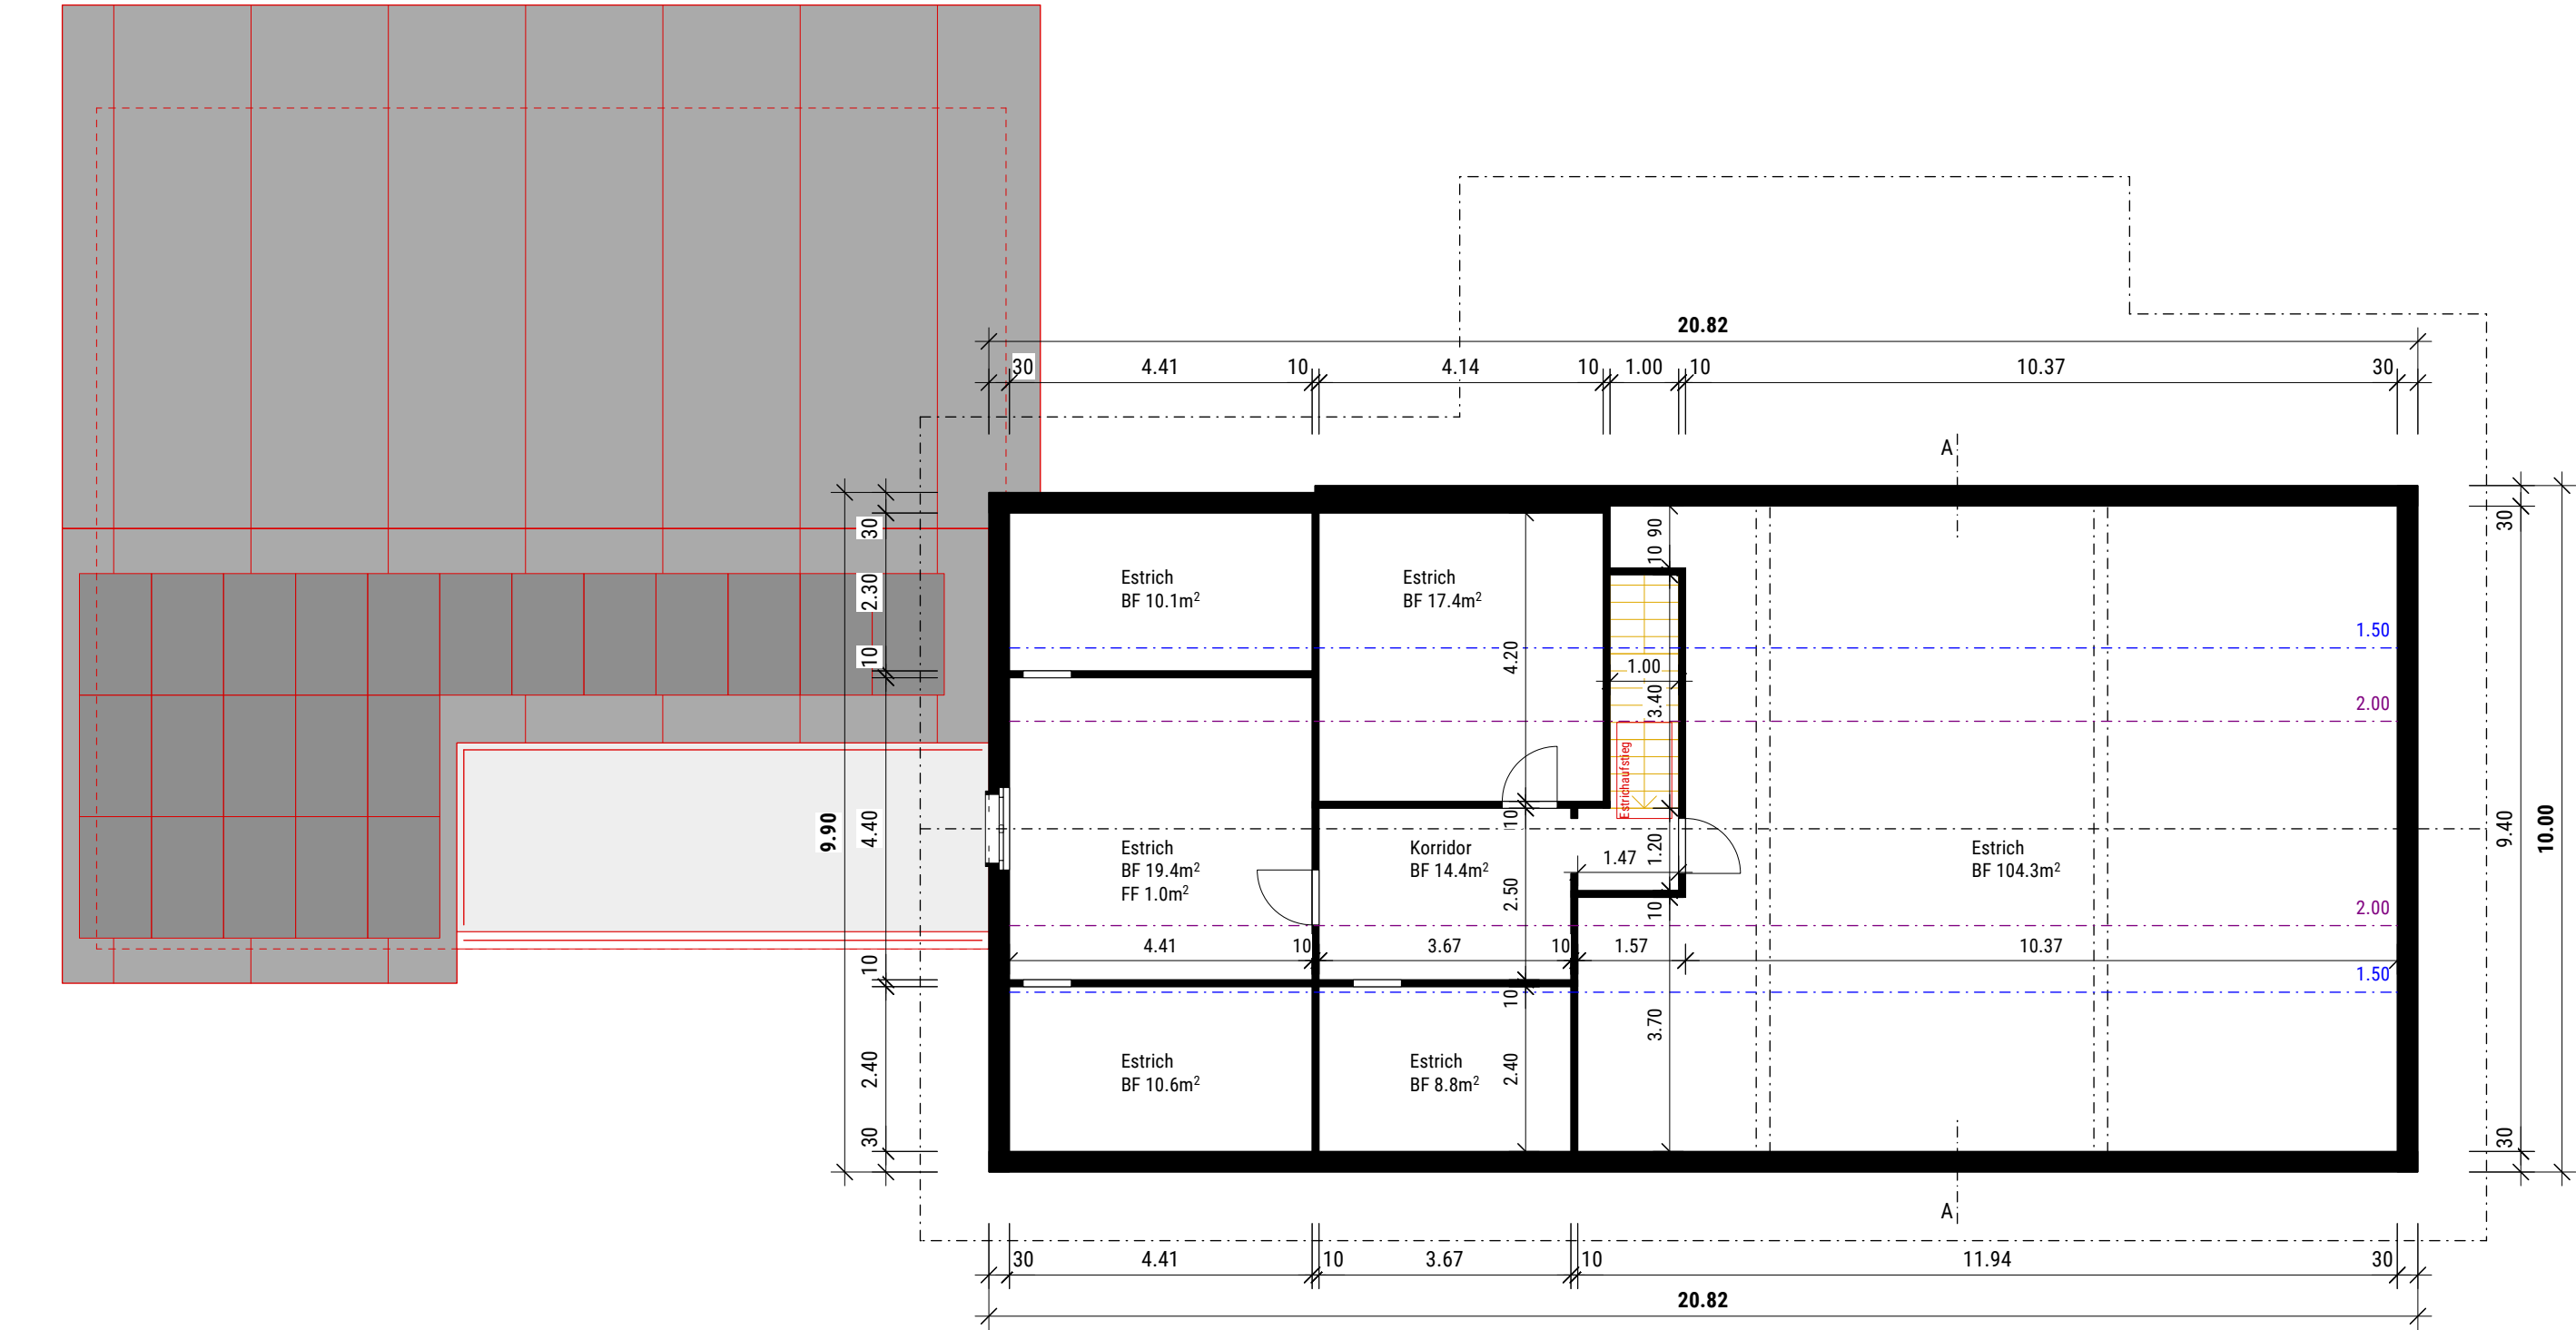

Bauherrschaft:	Müller + Hodel GmbH, Lerchensand, 6252 Dagmersellen
Grundeigentümer:	Müller + Hodel GmbH, Lerchensand, 6252 Dagmersellen
Bauobjekt:	An- & Umbau Kantonsstrasse 4, 6211 Buchs LU

beplus Architekten AG · Eichbühlstrasse 11 · 6246 Altishofen
T 062 748 96 10 · F 062 748 96 15 · altishofen@beplus-architekten.ch · www.beplus-architekten.ch

Dachgeschoss			Baugesuch		
Objekt-Nr.:	Plan-Nr.:	Plangrösse:	Massstab:	Gezeichnet:	Datum:
2042	107	DIN A3	1:100	LM	10.08.2026


Legende


- Bestehend
- Neu
- Abbruch

Unterschriften

Architekt
beplus Architekten AG, Eichbühlstrasse 11, 6246 Altishofen

Bauherr | Grundeigentümer
Müller + Hodel GmbH, Lerchensand, 6252 Dagmersellen

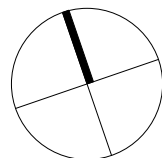

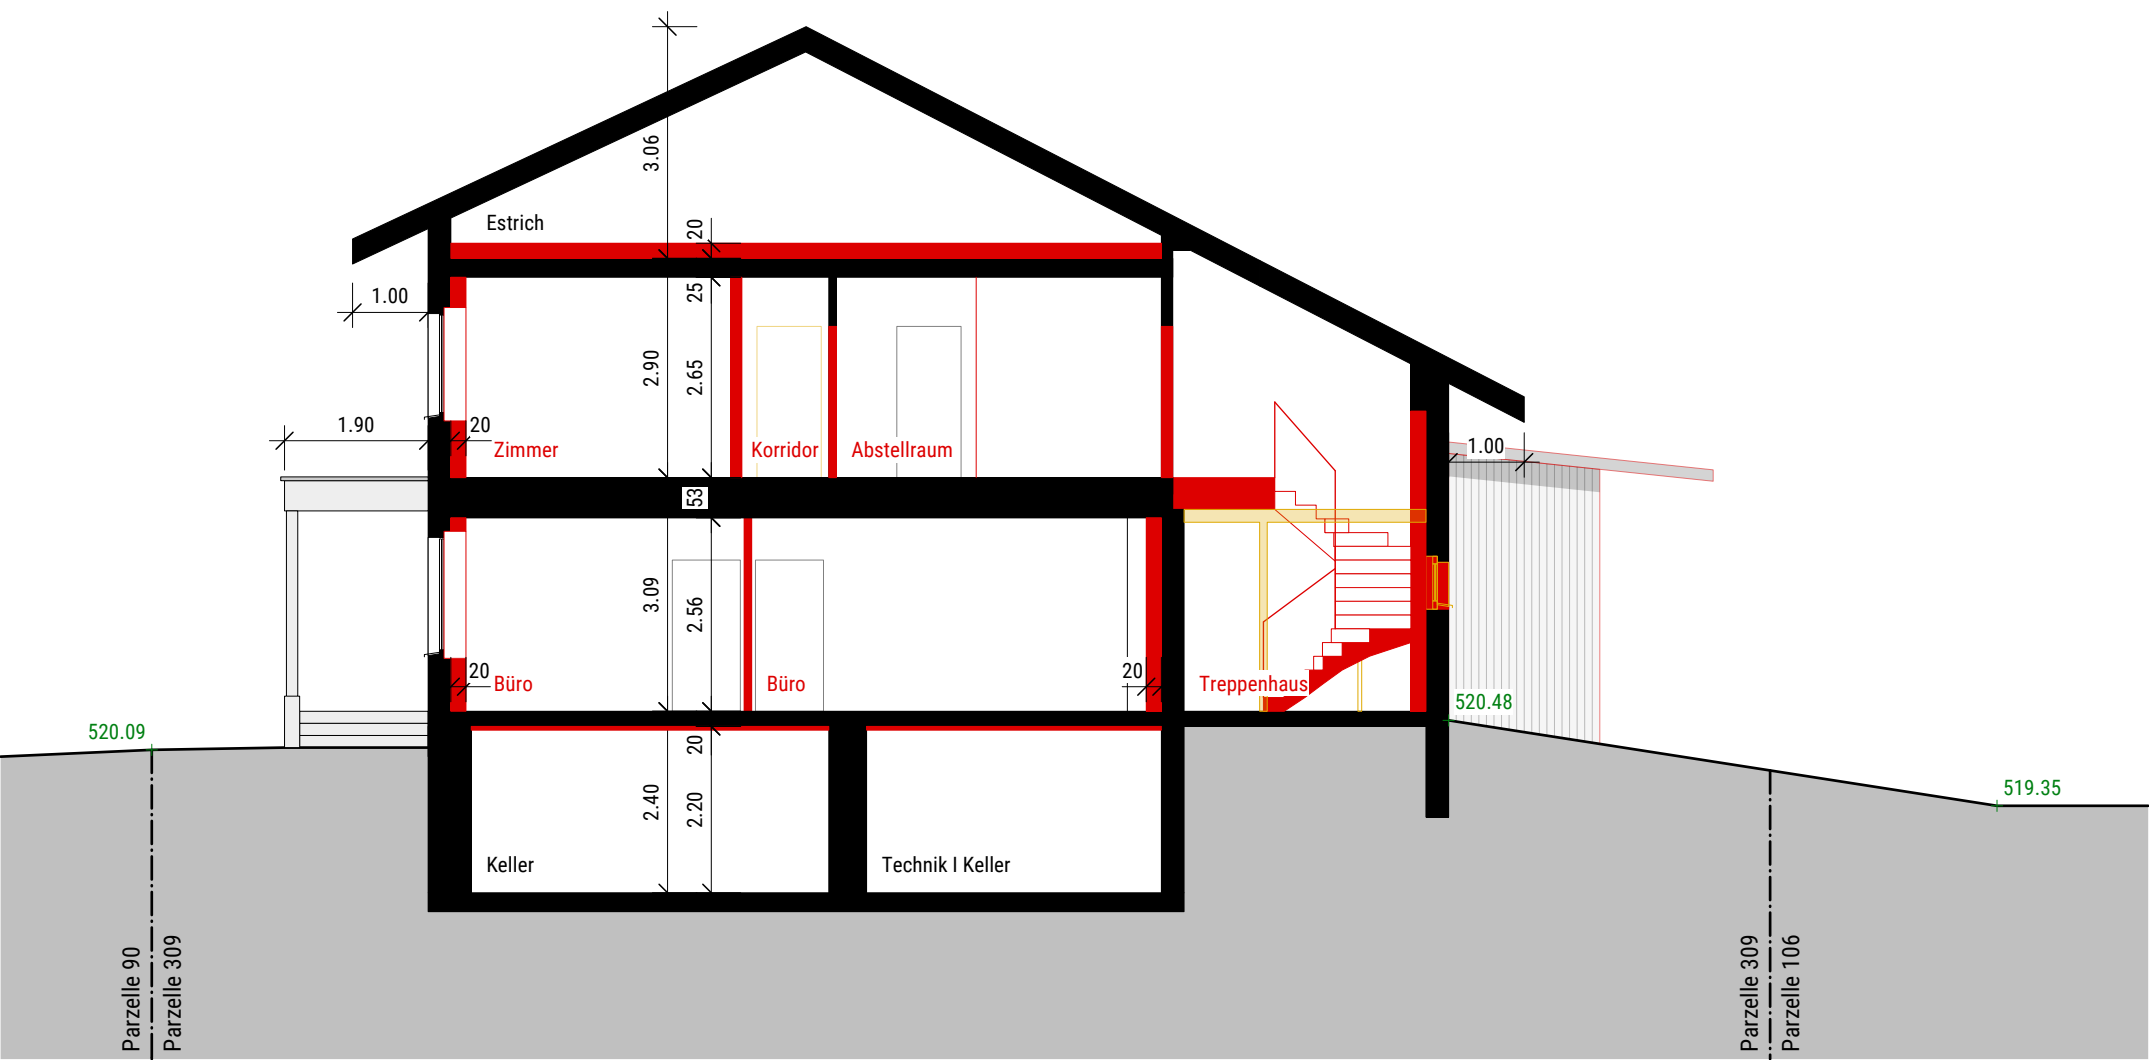

Bauherrschaft:	Müller + Hodel GmbH, Lerchensand, 6252 Dagmersellen
Grundeigentümer:	Müller + Hodel GmbH, Lerchensand, 6252 Dagmersellen
Bauobjekt:	An- & Umbau Kantonsstrasse 4, 6211 Buchs LU

 **beplus Architekten AG** · Eichbühlstrasse 11 · 6246 Altishofen
T 062 748 96 10 · F 062 748 96 15 · altishofen@beplus-architekten.ch · www.beplus-architekten.ch

Schnitt A-A

Baugesuch

Objekt-Nr.:	Plan-Nr.:	Plangrösse:	Massstab:	Gezeichnet:	Datum:
2042	108	DIN A3	1:100	LM	10.08.2026


Legende

	Bestehend
	Neu
	Abbruch

Unterschriften

Architekt
beplus Architekten AG, Eichbühlstrasse 11, 6246 Altishofen

Bauherr | Grundeigentümer
Müller + Hodel GmbH, Lerchensand, 6252 Dagmersellen

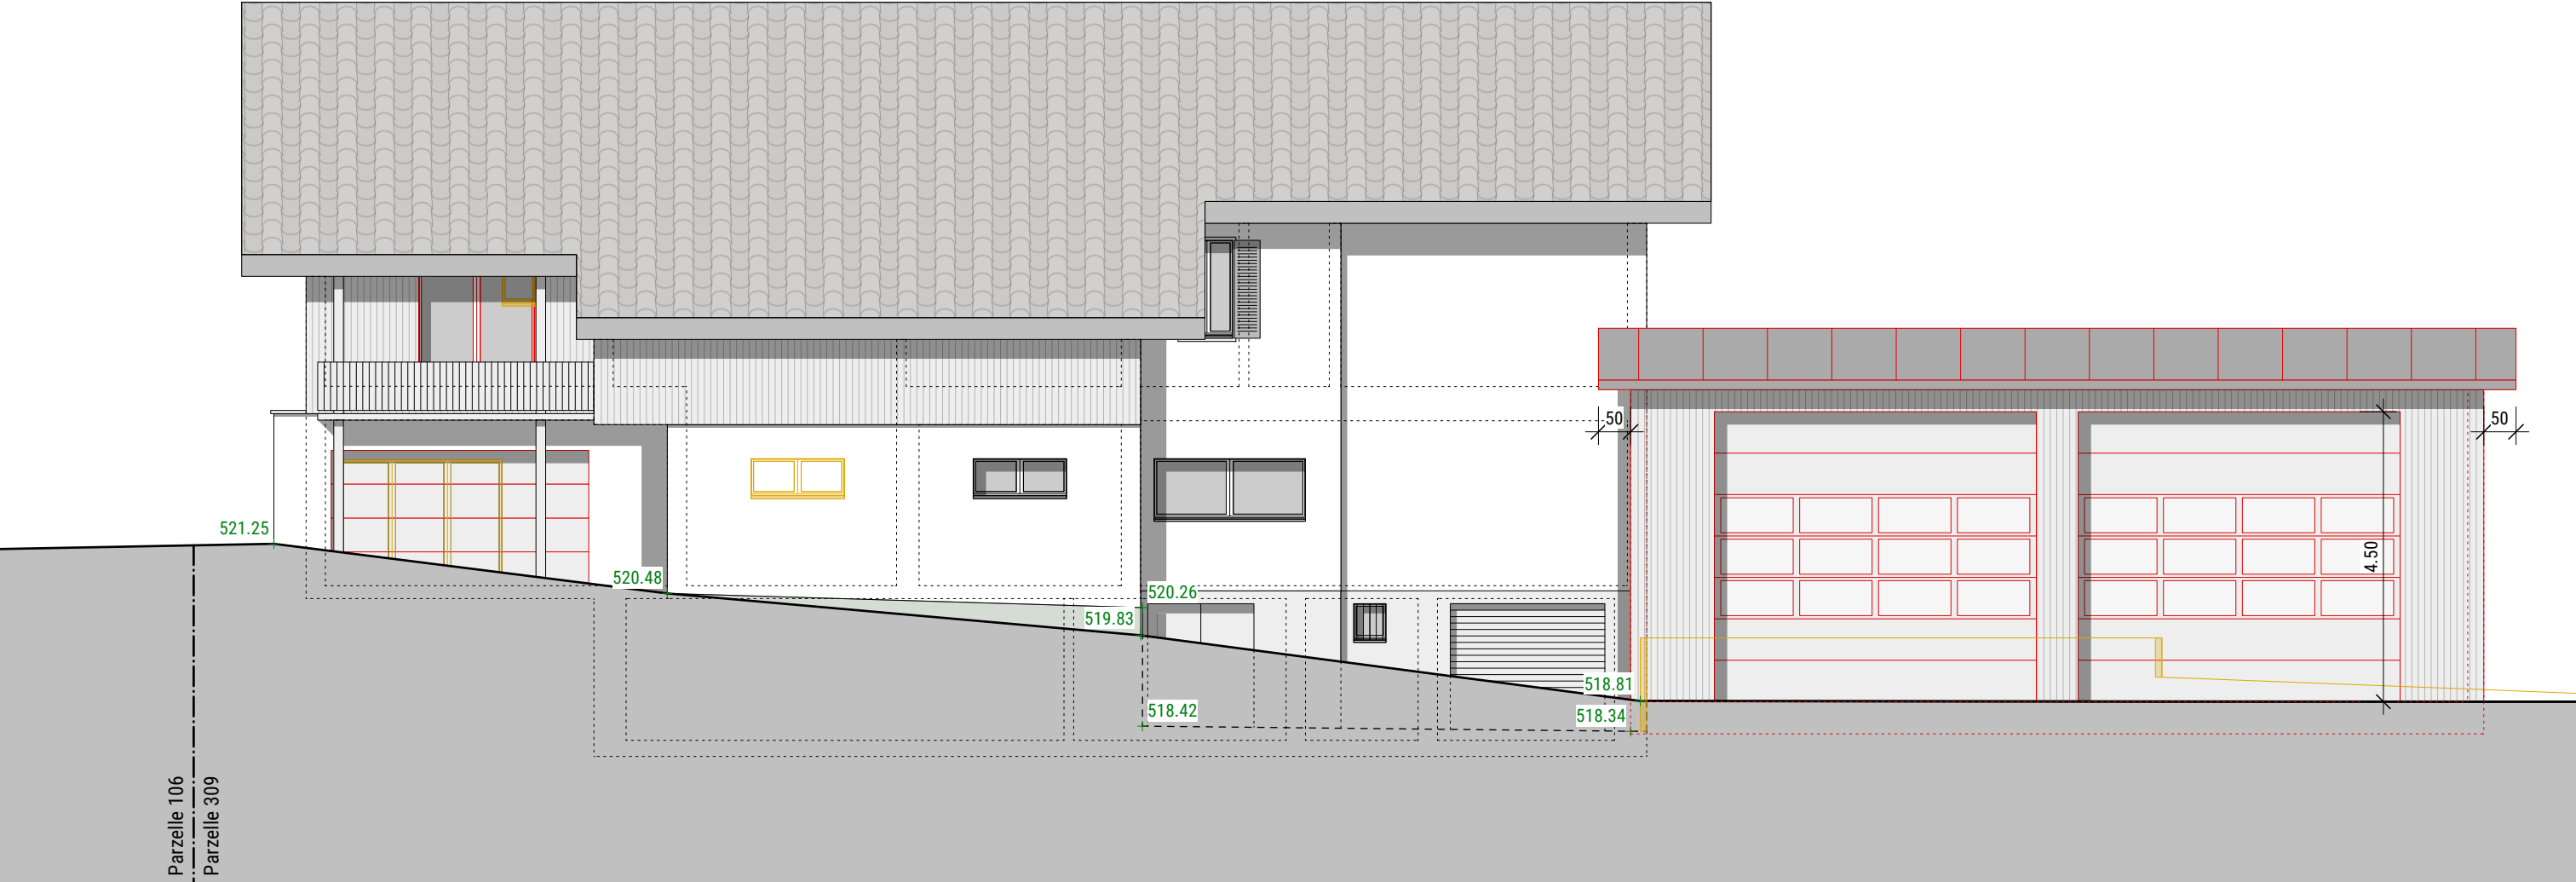

Bauherrschaft:

Müller + Hodel GmbH, Lerchensand, 6252 Dagmersellen

Grundeigentümer:

Müller + Hodel GmbH, Lerchensand, 6252 Dagmersellen

Bauobjekt:

An- & Umbau Kantonsstrasse 4, 6211 Buchs LU



beplus Architekten AG

· Eichbühlstrasse 11 · 6246 Altishofen

T 062 748 96 10 · F 062 748 96 15 · altishofen@beplus-architekten.ch · www.beplus-architekten.ch

Nordfassade

Objekt-Nr.:	Plan-Nr.:	Plangrösse:	Massstab:	Gezeichnet:	Datum:
2042	109	DIN A3	1:100	LM	10.08.2026

Baugesuch

Legende

Bestehend

Neu

Abbruch


Unterschriften

Architekt

beplus Architekten AG, Eichbühlstrasse 11, 6246 Altishofen

Bauherr | Grundeigentümer

Müller + Hodel GmbH, Lerchensand, 6252 Dagmersellen

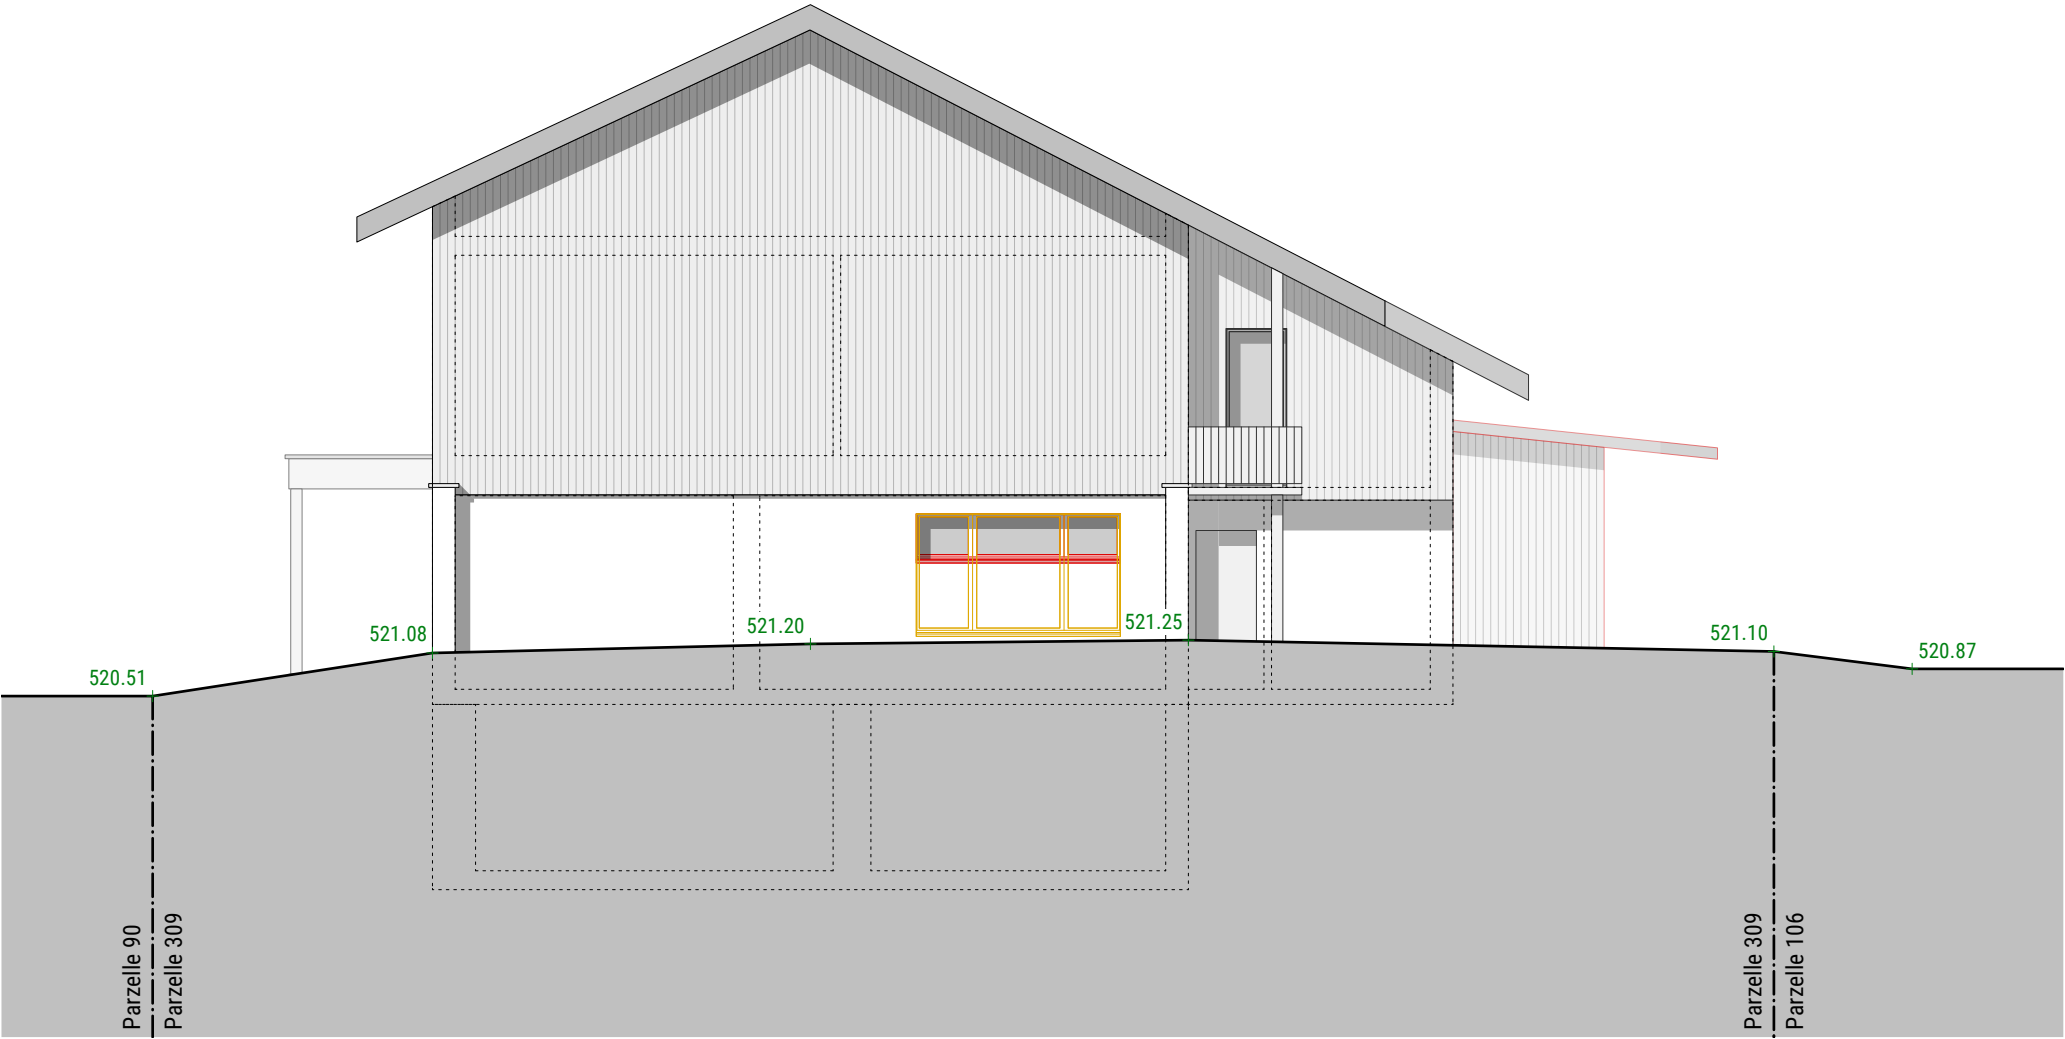

Bauherrschaft:

Müller + Hodel GmbH, Lerchensand, 6252 Dagmersellen

Grundeigentümer:

Müller + Hodel GmbH, Lerchensand, 6252 Dagmersellen

Bauobjekt:

An- & Umbau Kantonsstrasse 4, 6211 Buchs LU



beplus Architekten AG

· Eichbühlstrasse 11 · 6246 Altishofen

T 062 748 96 10 · F 062 748 96 15 · altishofen@beplus-architekten.ch · www.beplus-architekten.ch

Ostfassade			Baugesuch		
Objekt-Nr.:	Plan-Nr.:	Plangrösse:	Massstab:	Gezeichnet:	Datum:
2042	110	DIN A3	1:100	LM	10.08.2026

Legende

Bestehend

Neu

Abbruch


Unterschriften

Architekt

beplus Architekten AG, Eichbühlstrasse 11, 6246 Altishofen

Bauherr | Grundeigentümer

Müller + Hodel GmbH, Lerchensand, 6252 Dagmersellen

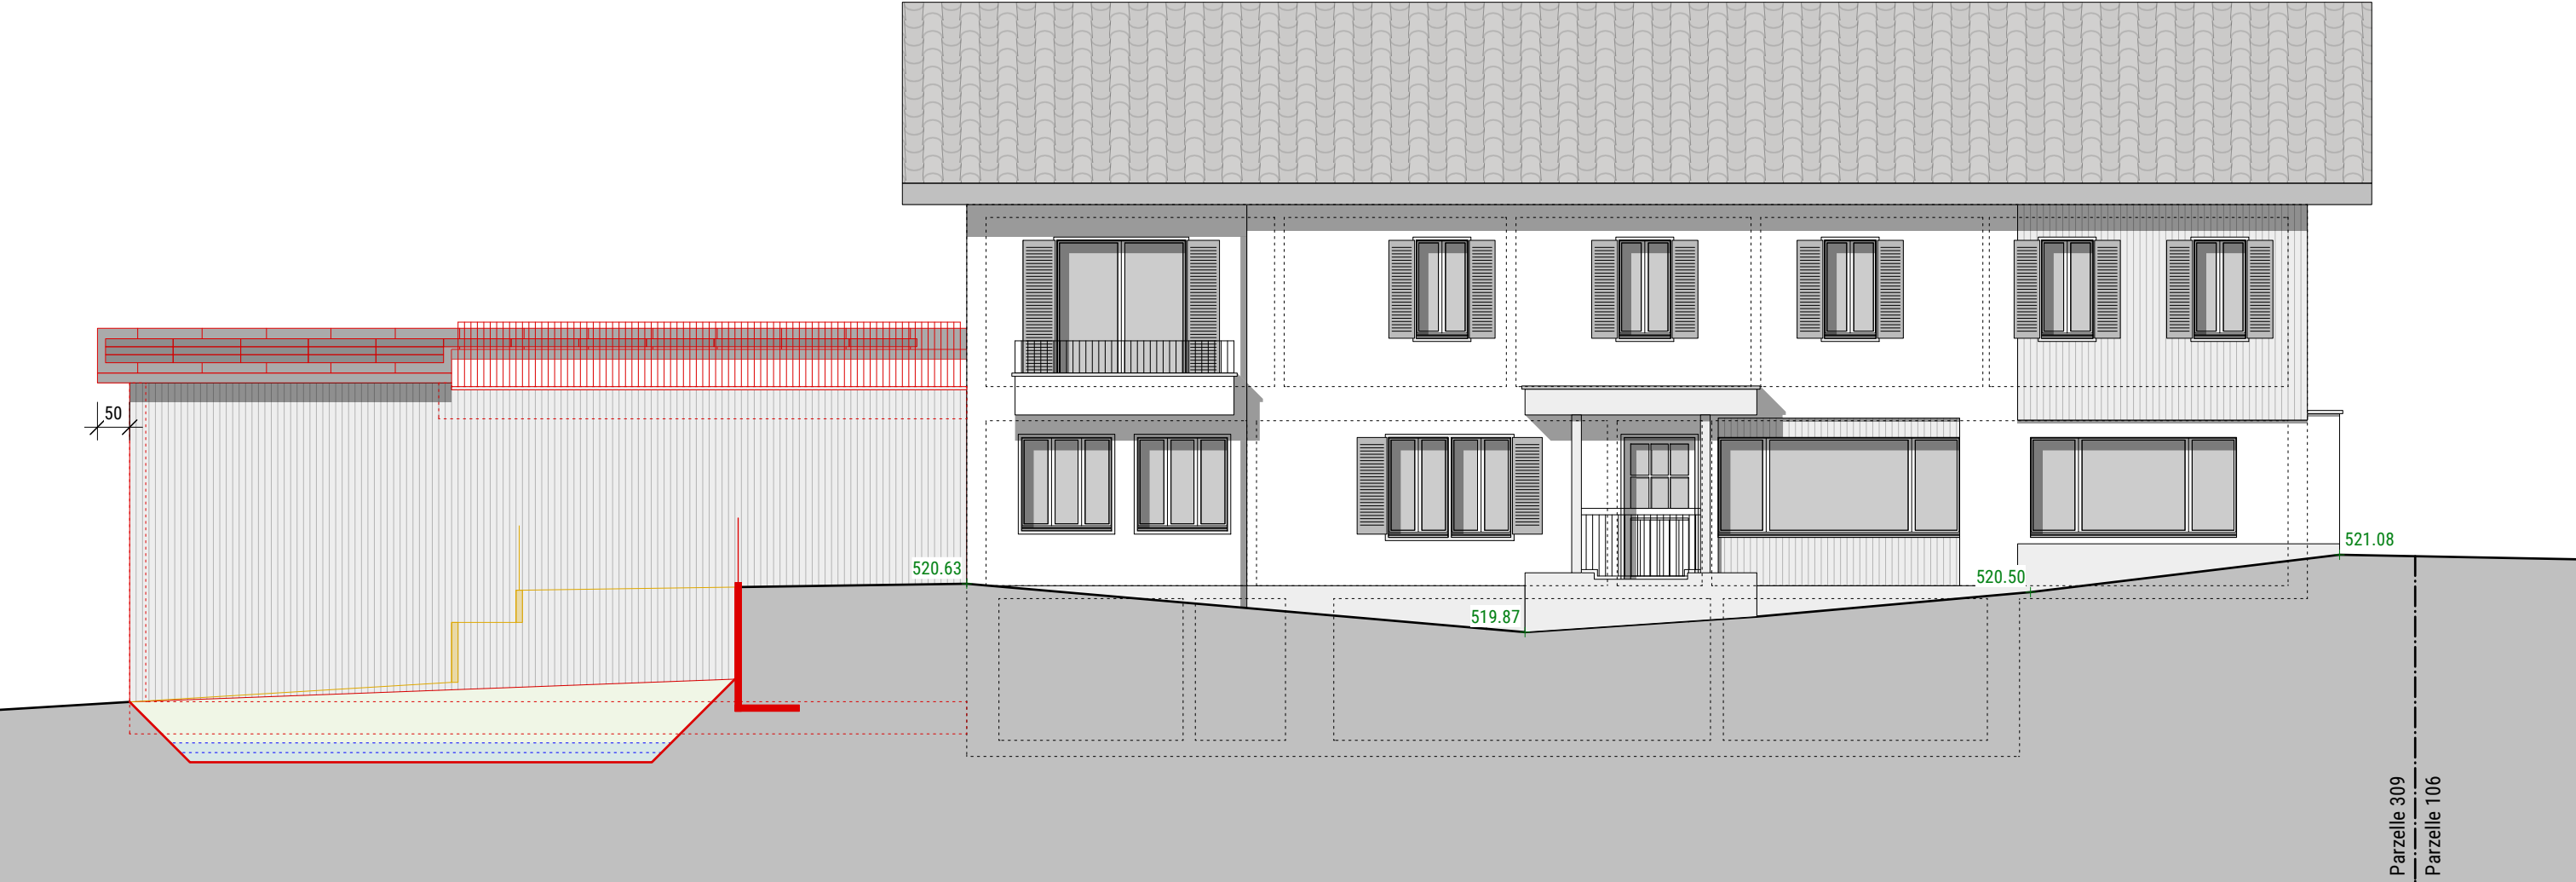

Bauherrschaft:

Müller + Hodel GmbH, Lerchensand, 6252 Dagmersellen

Grundeigentümer:

Müller + Hodel GmbH, Lerchensand, 6252 Dagmersellen

Bauobjekt:

An- & Umbau Kantonsstrasse 4, 6211 Buchs LU

bepus

ARCHITEKTEN

bepus Architekten AG

· Eichbühlstrasse 11 · 6246 Altishofen

T 062 748 96 10 · F 062 748 96 15 · altishofen@bepus-architekten.ch · www.bepus-architekten.ch

Südfassade			Baugesuch		
Objekt-Nr.:	Plan-Nr.:	Plangrösse:	Massstab:	Gezeichnet:	Datum:
2042	111	DIN A3	1:100	LM	10.08.2026

Legende

Bestehend

Neu

Abbruch


Unterschriften

Architekt

bepus Architekten AG, Eichbühlstrasse 11, 6246 Altishofen

Bauherr | Grundeigentümer

Müller + Hodel GmbH, Lerchensand, 6252 Dagmersellen

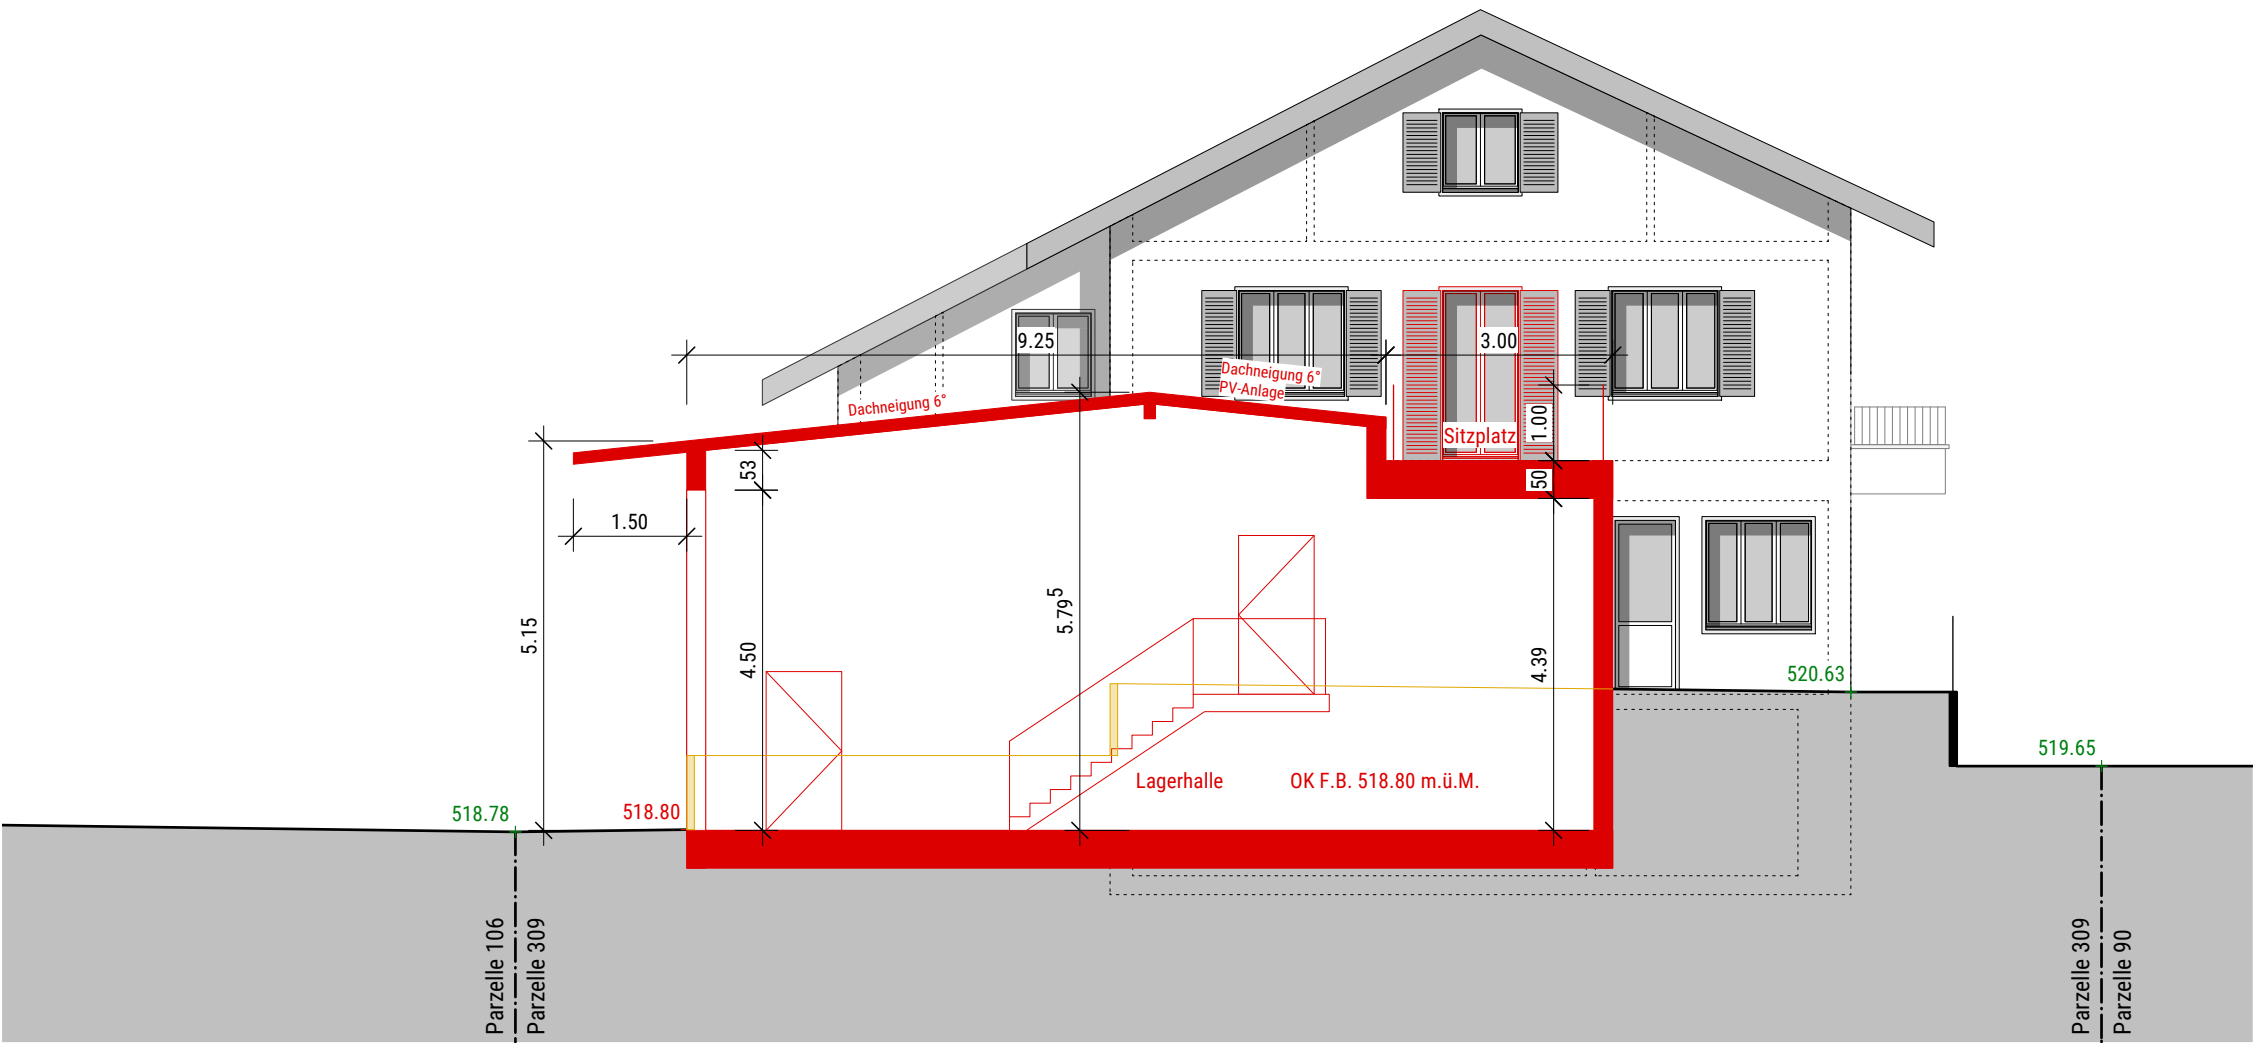

Bauherrschaft: Müller + Hodel GmbH, Lerchensand, 6252 Dagmersellen

Grundeigentümer: Müller + Hodel GmbH, Lerchensand, 6252 Dagmersellen

Bauobjekt: An- & Umbau Kantonsstrasse 4, 6211 Buchs LU

beplus
ARCHITEKTEN

Legende

- Bestehend
- Neu
- Abbruch

beplus Architekten AG · Eichbühlstrasse 11 · 6246 Altishofen
T 062 748 96 10 · F 062 748 96 15 · altishofen@beplus-architekten.ch · www.beplus-architekten.ch

Westfassade


Baugesuch

Objekt-Nr.:	Plan-Nr.:	Plangrösse:	Massstab:	Gezeichnet:	Datum:
2042	112	DIN A3	1:100	LM	10.08.2026

Unterschriften

Architekt
beplus Architekten AG, Eichbühlstrasse 11, 6246 Altishofen

Bauherr | Grundeigentümer
Müller + Hodel GmbH, Lerchensand, 6252 Dagmersellen

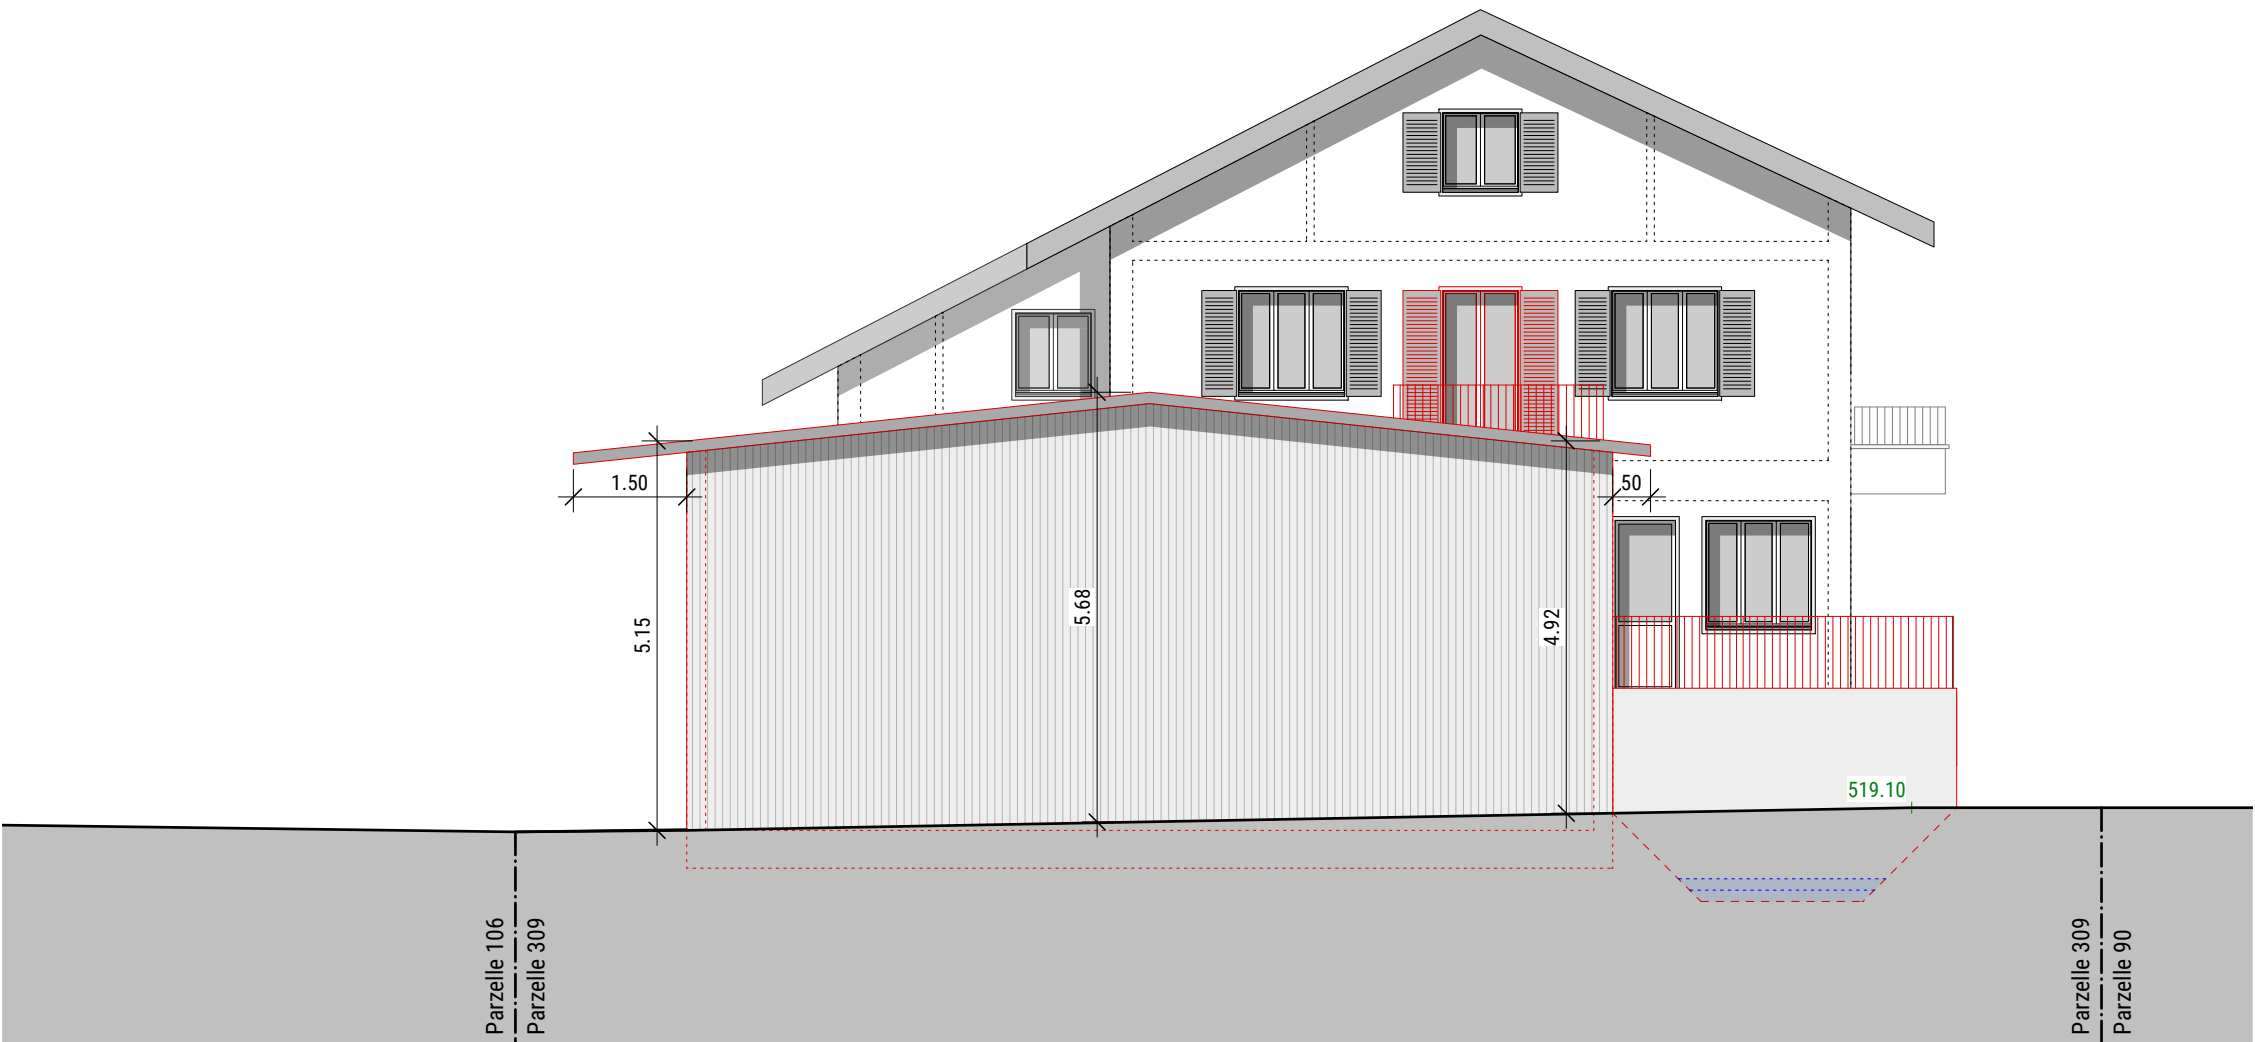

Bauherrschaft: Müller + Hodel GmbH, Lerchensand, 6252 Dagmersellen

Grundeigentümer: Müller + Hodel GmbH, Lerchensand, 6252 Dagmersellen

Bauobjekt: An- & Umbau Kantonsstrasse 4, 6211 Buchs LU



beplus Architekten AG · Eichbühlstrasse 11 · 6246 Altishofen
T 062 748 96 10 · F 062 748 96 15 · altishofen@beplus-architekten.ch · www.beplus-architekten.ch

Westfassade Lagerhalle

Baugesuch

Objekt-Nr.:	Plan-Nr.:	Plangrösse:	Massstab:	Gezeichnet:	Datum:
2042	113	DIN A3	1:100	LM	10.08.2026

Legende

- Bestehend
- Neu
- Abbruch

Unterschriften

Architekt
beplus Architekten AG, Eichbühlstrasse 11, 6246 Altishofen

Bauherr | Grundeigentümer
Müller + Hodel GmbH, Lerchensand, 6252 Dagmersellen