Schweizerische Eidgenossenschaft
Confédération suisse
Confederazione Svizzera
Confederaziun svizra

Département fédéral de l'environnement
des transports, de l'énergie et de la communication DETEC

Office fédéral des routes OFROU
filiale d'Estavayer-le-lac

Routes nationales
N01 / Section n° 06

Pièce N°
9

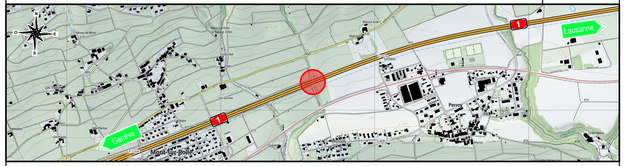

Remplacement du passage supérieur
PS Rc de Bougy

Tronçon d'entretien: U05
Objet / Lot: PS Rc de Bougy
Km. d'entretien: N01 46.686
SRB: N01 460+686
Désignation TDcost: N01.06 190053

Canton : Vaud
Commune : Perroy

Projet définitif (AP)

01PS037 - PS Rc de Bougy

h. Concept d'évacuation des eaux

Selon ORN (RS 725.111)
Art. 12, Al. 1

GROUPEMENT NIP
Projet: Ant. Nyon-Etoy

Pilote	IUB ENGINEERING SA	GIVISIEZ
Membre 1	PERRET-GENTIL SA	YVERDON-LES-BAINS
Membre 2	SCHOPFER & NIGGLI SA	LAUSANNE

F	1				1	9	0	0	5	3				
0	1							U	0	5				
7	3		2		4	8	6	3	1					
D	A	P		2	6	0	7	/	-					

Document établi par : Schopfer & Niggli SA

Rev.	Index 0	Index A	Index B	Index C	Index D	Doc. / Plan - N° (auteur)	3366.2607
Date	08.09.2023					Objet inventorié - Numéro	22.01.06.486.31
Auteur	TA					Format	84x29.7 cm
Contrôlé	ABL					Echelles	1:1'000
						Date de réception	
						Examiné / ingénieur expert	
						Validé / libéré par	

Direction de projet
Office fédéral des routes OFROU
Filiale **Estavayer-le-lac**
Place de la Gare 7
1470 Estavayer-le-lac

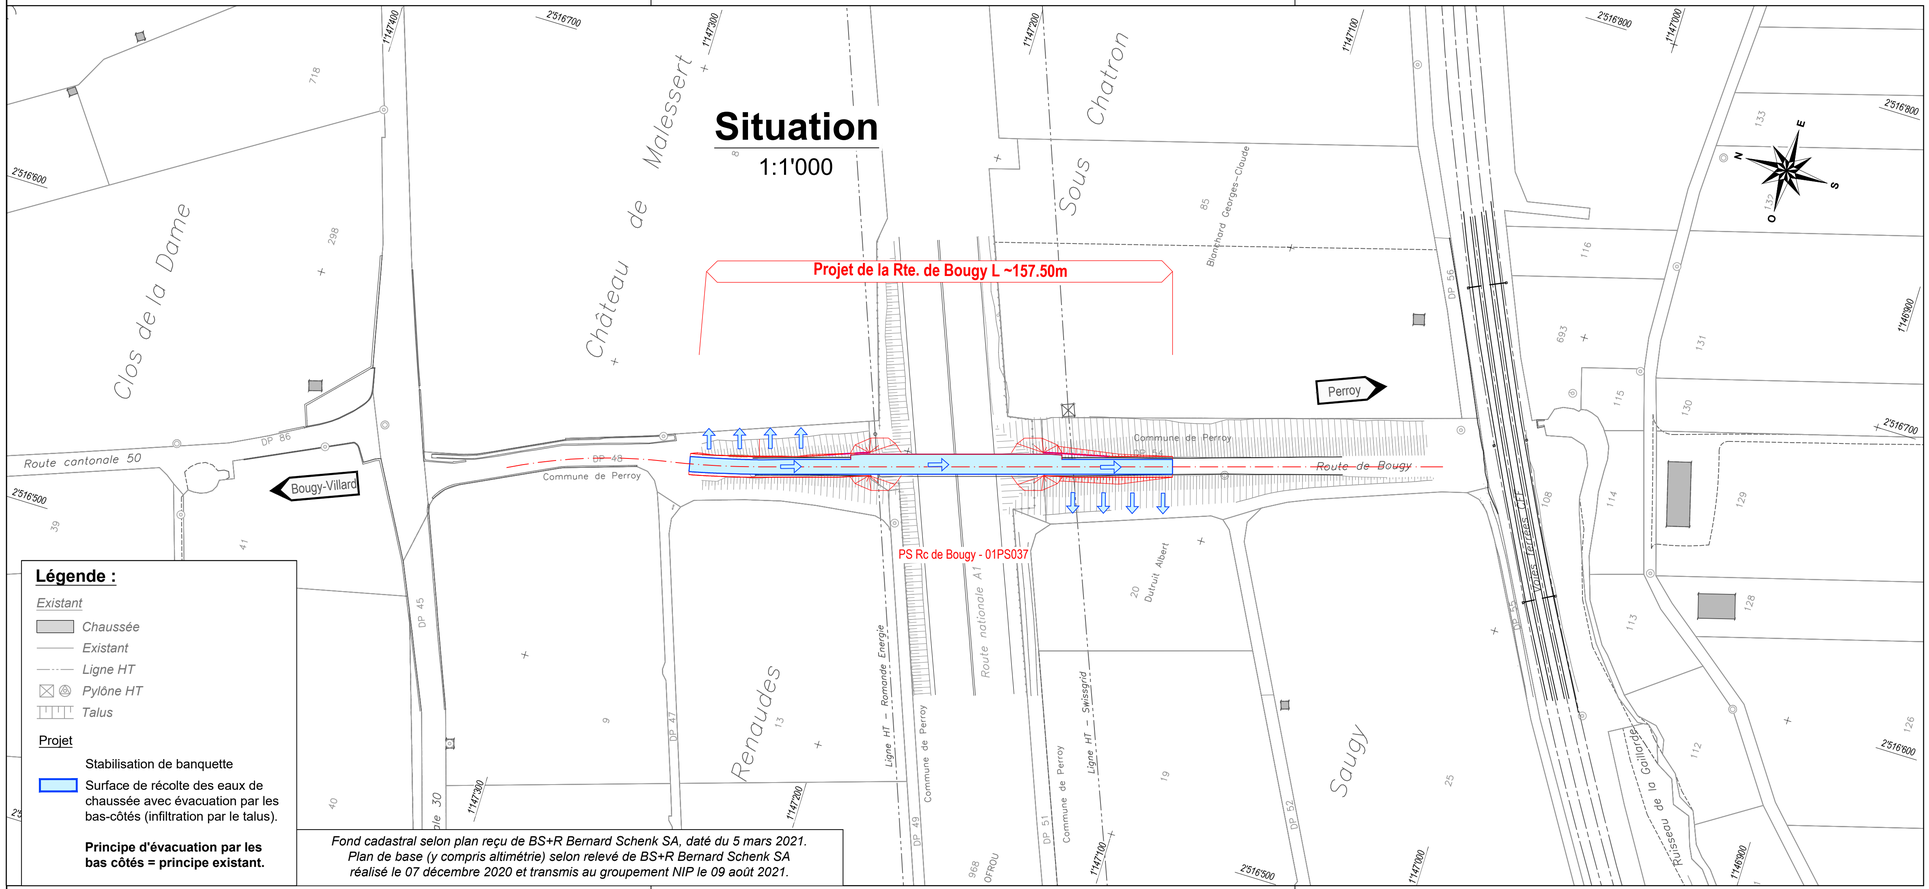

Légende :

Existant

- *Chaussée*
- *Existant*
- *Ligne HT*
- *Pylône HT*
- *Talus*

Projet

Stabilisation de banquette

Surface de récolte des eaux de chaussée avec évacuation par les bas-côtés (infiltration par le talus).

Principe d'évacuation par les bas côtés = principe existant.

Fond cadastral selon plan reçu de BS+R Bernard Schenk SA, daté du 5 mars 2021.
Plan de base (y compris altimétrie) selon relevé de BS+R Bernard Schenk SA réalisé le 07 décembre 2020 et transmis au groupement NIP le 09 août 2021.