



**GEMETRIS SA**  
Ingénieurs géomètres brevetés  
chexbres@gemetris.ch

Place du Nord 6  
1071 Chexbres



TEL 021 / 946 30 63  
FAX 021 / 946 30 86

COMMUNE D'EPALINGES — Ch. de Monteclard 40

Propriété de MANSOUR Victor et Michel


Plan de l'état existant

## Situation

1<sup>er</sup> mai 2017  
DT 2443-2/SB

**Combles**

**1: 50**

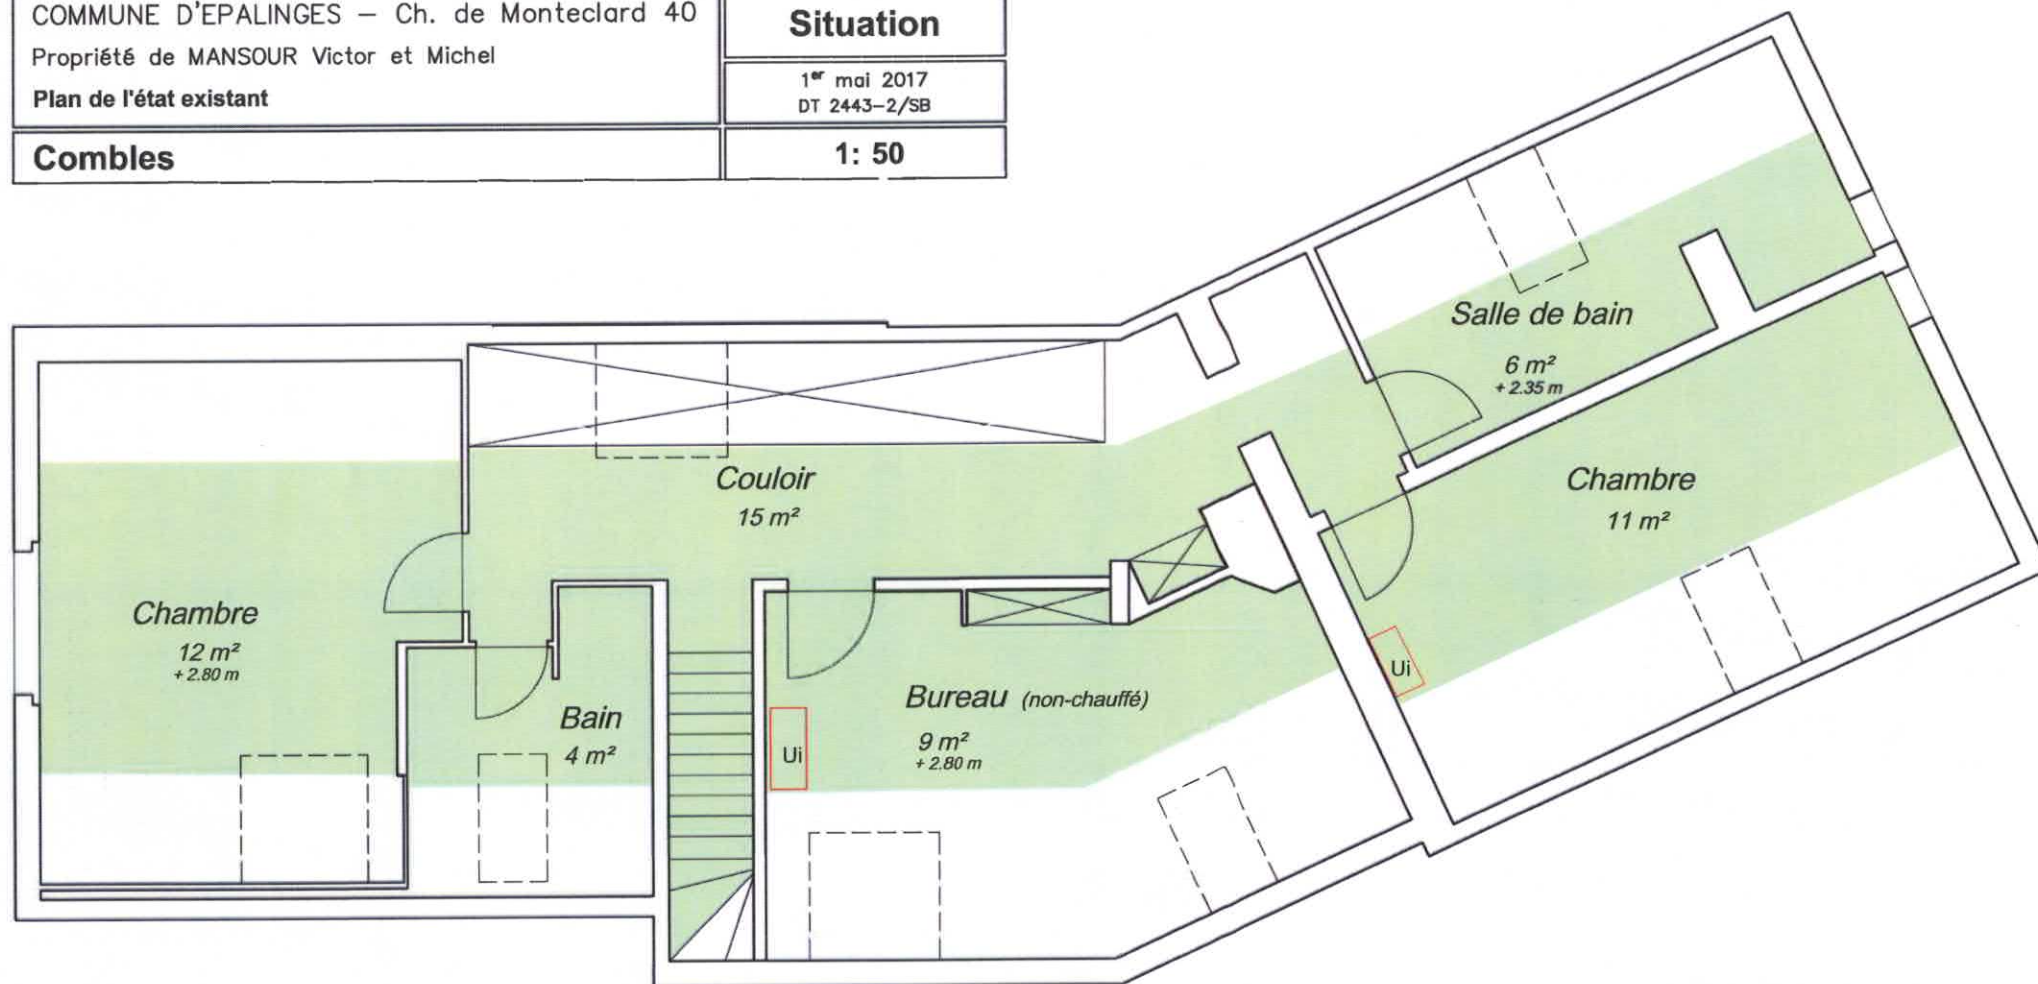

|                | Surface [m <sup>2</sup> ] |          |                       |         |       | Part [%] |
|----------------|---------------------------|----------|-----------------------|---------|-------|----------|
|                | Rez inf.                  | Rez sup. | 1 <sup>er</sup> étage | Combles | Total |          |
| Total          | 91                        | 266      | 150                   | 57      | 587   | 100      |
| Mansour Michel |                           |          |                       |         |       | 15       |
| Mansour Victor |                           |          |                       |         |       | 85       |



**GEMETRIS SA**  
Ingénieurs géomètres brevetés  
chexbres@gemetris.ch

Place du Nord 6  
1071 Chexbres



TEL. 021 / 946 30 63  
FAX 021 / 946 30 66

COMMUNE D'ÉPALINGES — Ch. de Monteclard 40

Propriété de MANSOUR Victor et Michel


Plan de l'état existant

### Situation

1<sup>er</sup> mai 2017  
DT 2443-2/SB

**1er étage**

**1:50**

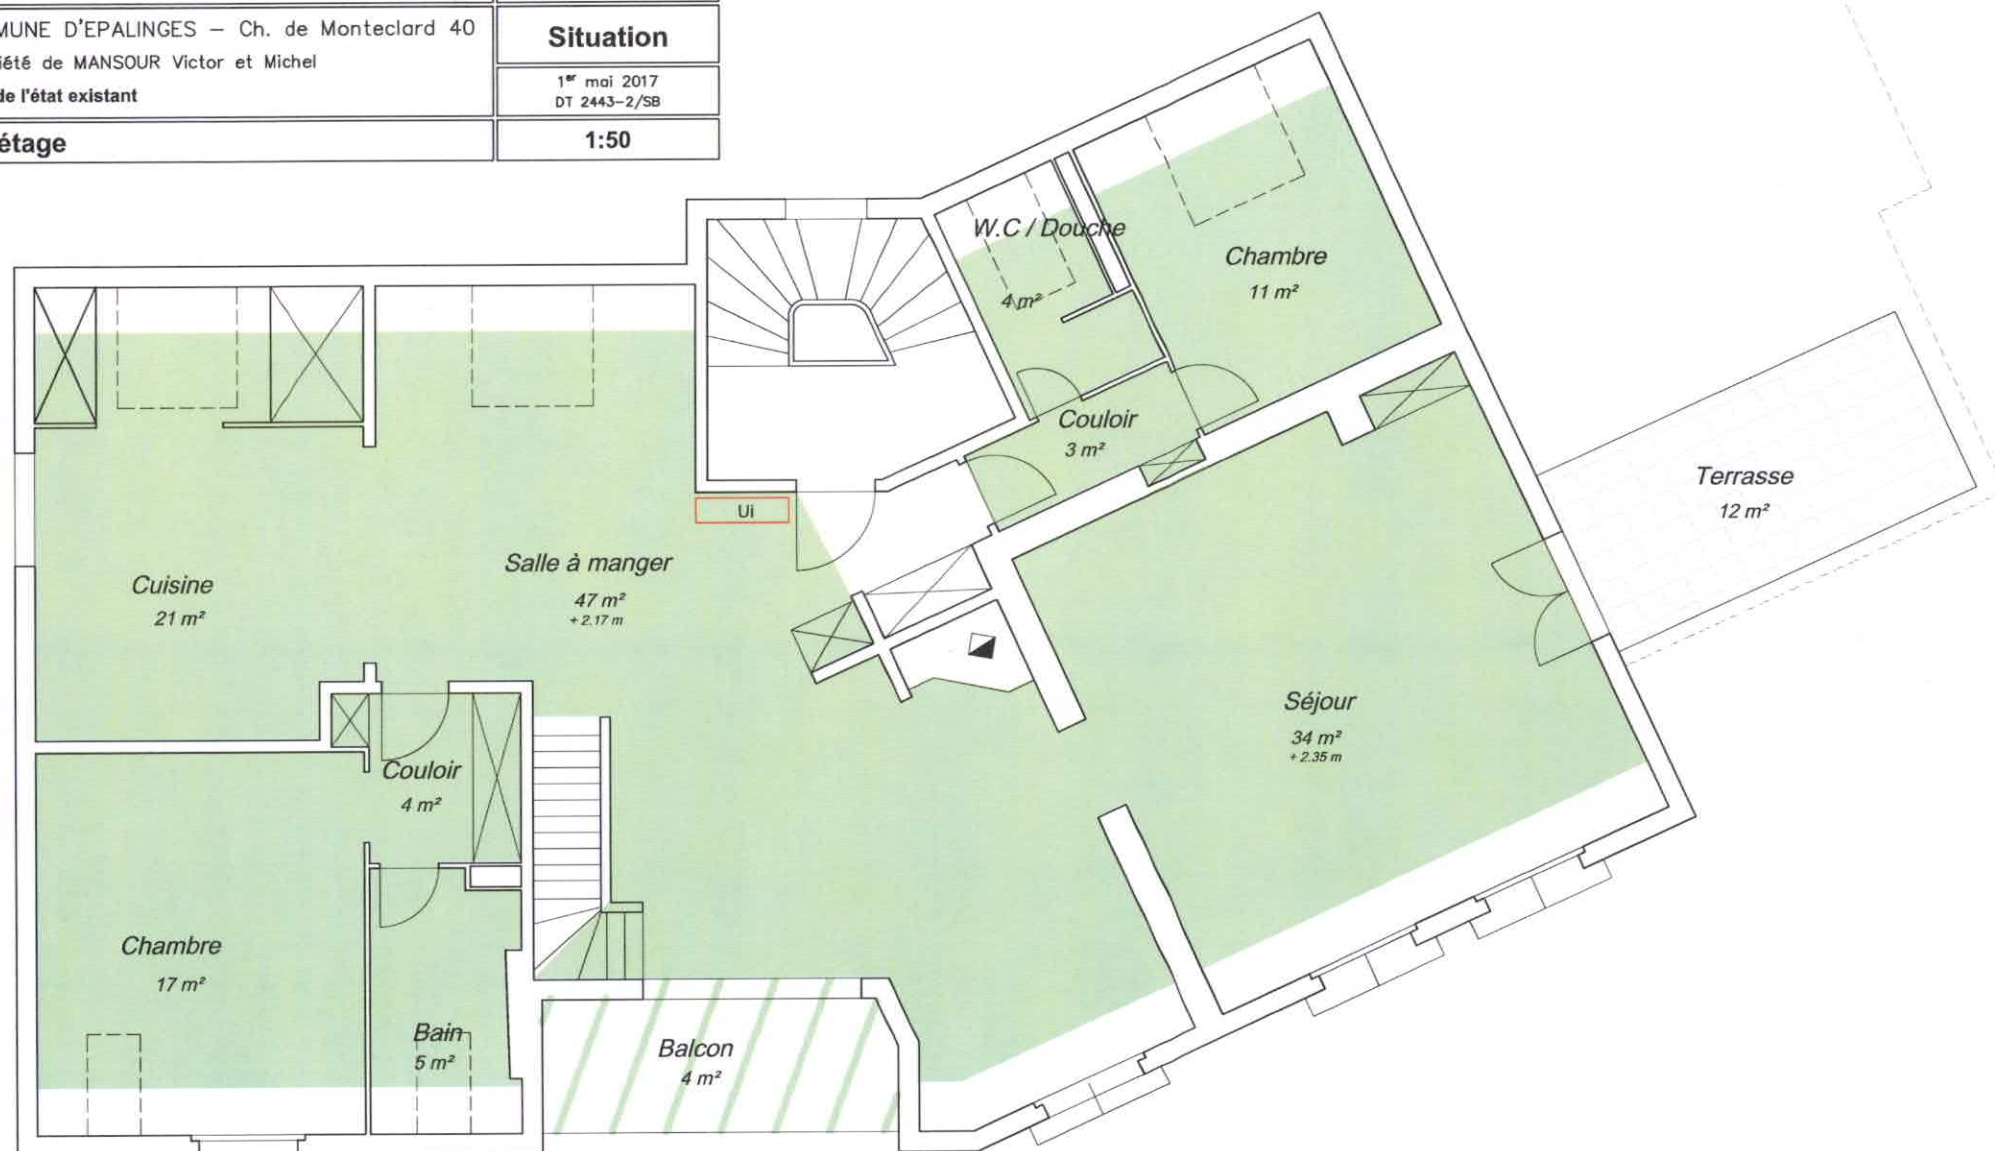



**GEMETRIS SA**  
Ingénieurs géomètres brevetés  
dixbres@gemetr.ch

Place du Nord 6  
1071 Chebrières



TEL. 021 / 946 30 63  
FAX 021 / 946 30 66

COMMUNE D'EPALINGES – Ch. de Monteclard 40

Propriété de MANSOUR Victor et Michel


Plan de l'état existant

Situation rez supérieur

**Version travaux**

1<sup>er</sup> mai 2017  
DT 2443-2/SB

1:50

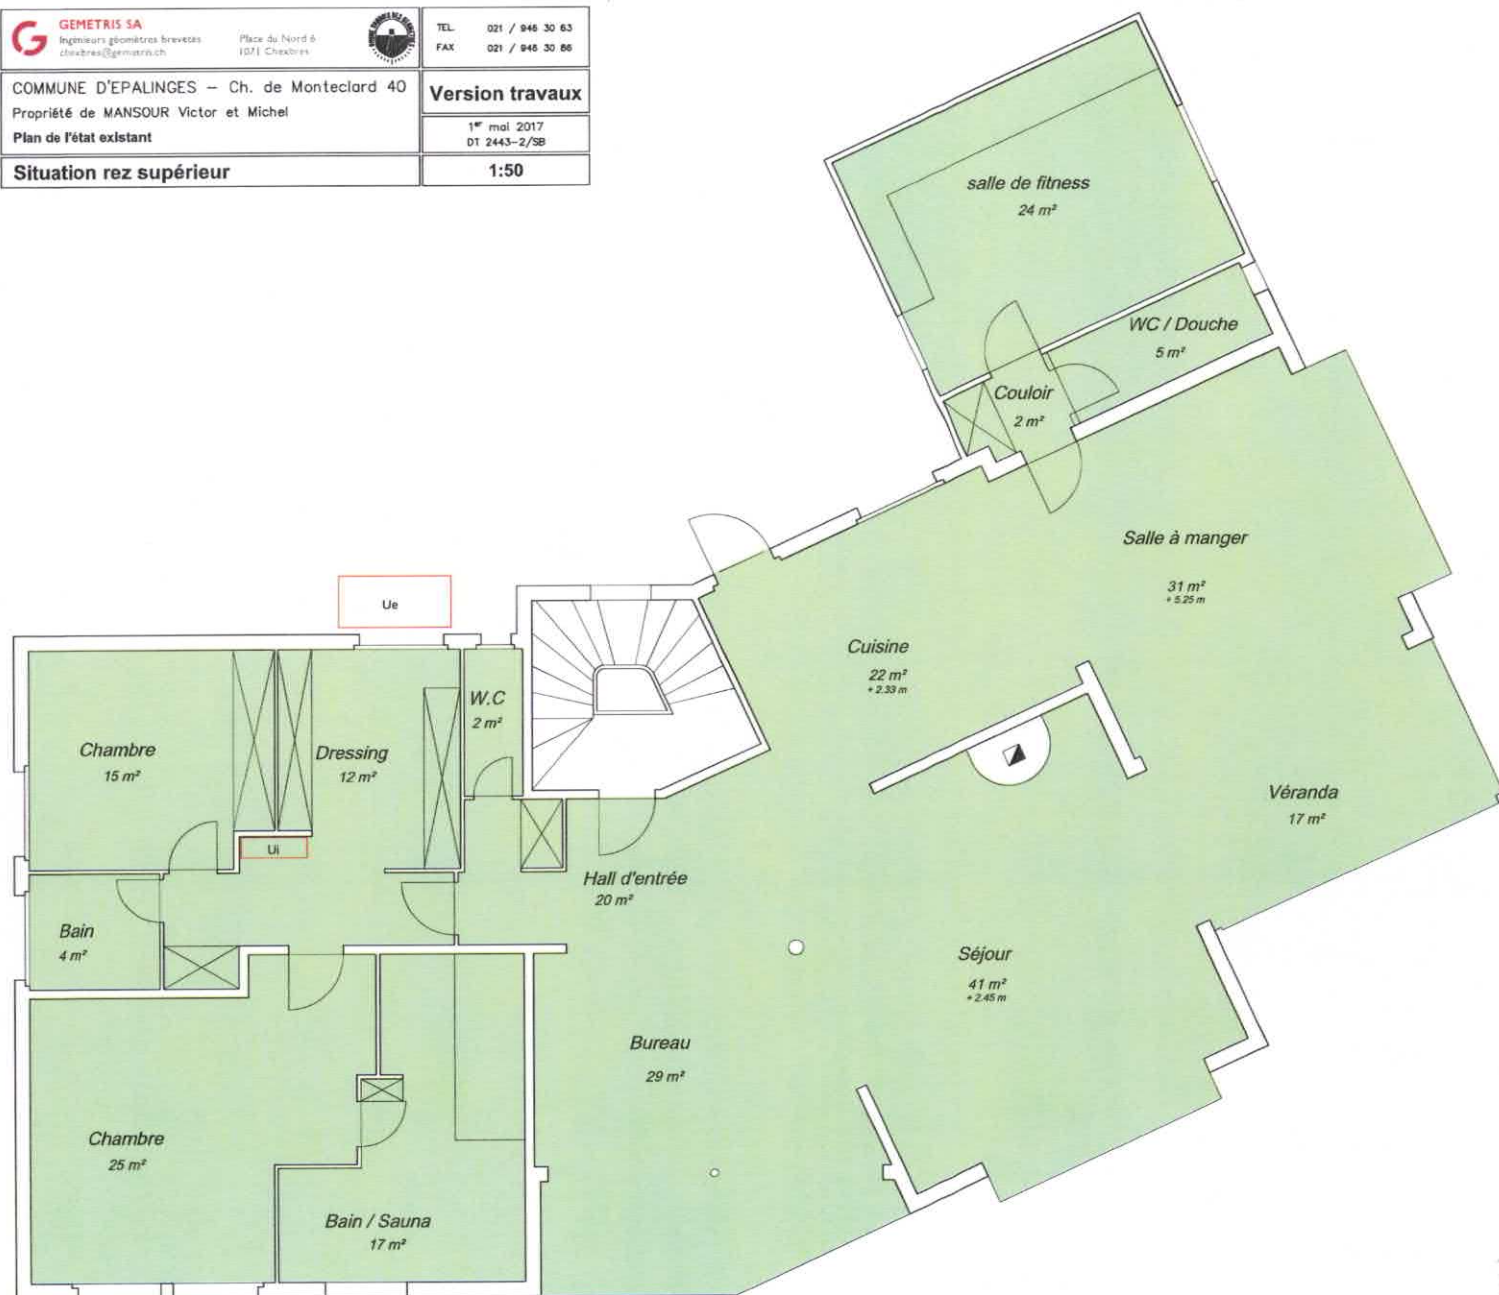

Leader Froide Lémanique SA  
Route de Bellevue 11  
1023 Villars-St-Croix  
Tel: 021 808 50 50