KANTON AARGAU

**DEPARTEMENT BAU, VERKEHR UND UMWELT**
Abteilung Landschaft und Gewässer

GEMEINDE: Dottikon

Abschnitt: KM 7.510 - KM 8.770 L = 1'260 m

Projekt: **Längsvernetzung Tieffurt-Mühle**
**Revitalisierung Bünz**

PLAN: Längenprofil 1:1'000 / 100
km 7.510 - km 8.810

| Vorstudien | Vorprojekt | Bauprojekt | Auflageprojekt | Ausführungsprojekt | Ausgeführtes Werk |
|---|---|---|---|---|---|

ÜBERSICHTSSKIZZE:

PROJEKTVERFASSER:
Hunziker Zarn & Partner
Ingenieurbüro SV Flüsse und Wasserbau
Schachenallee 29, 5000 Aarau
Telefon: 062 823 94 61, Email: info@hzp.ch

| PLAN NR. | FORMAT : 60 x 147 cm FLÄCHE | |
|---|---|---|
| | NAME | DATUM |
| PROJEKT | Mäc | 26.06.2020 |
| GEZEICHNET | Kie | 13.01.2023 |
| GEPRÜFT | Mäc | 13.01.2023 |
| ÄNDERUNGEN | INDEX | |
| | A | |
| | B | |
| | C | |
| FREIGABE | | |
| | PLAN NR. | A-1241.2 |

BAUHERR: Departement Bau, Verkehr und Umwelt
Abteilung Landschaft und Gewässer
Entfelderstrasse 22
5001 Aarau
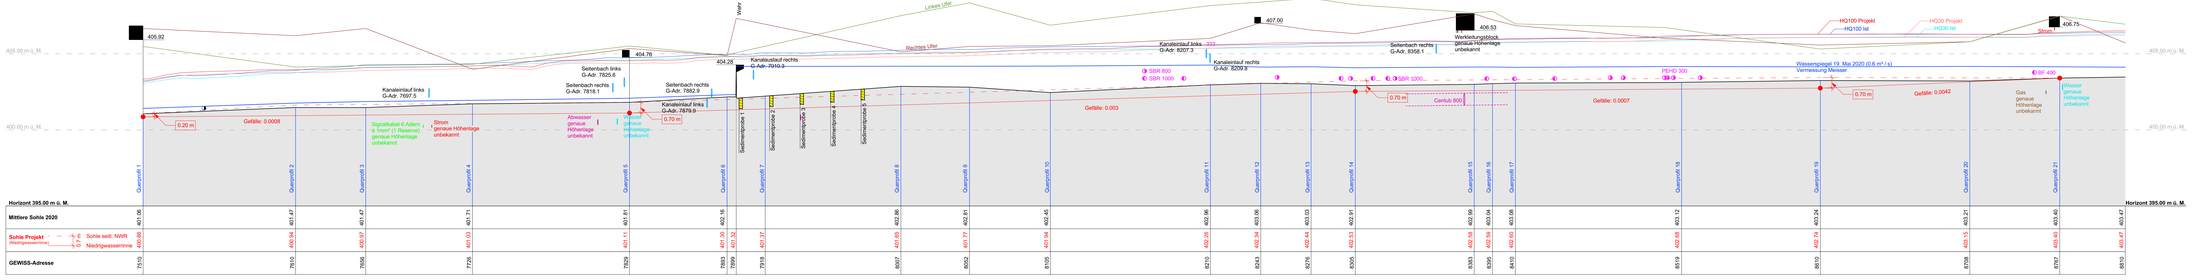
# Längenprofil 1:1'000 / 100