


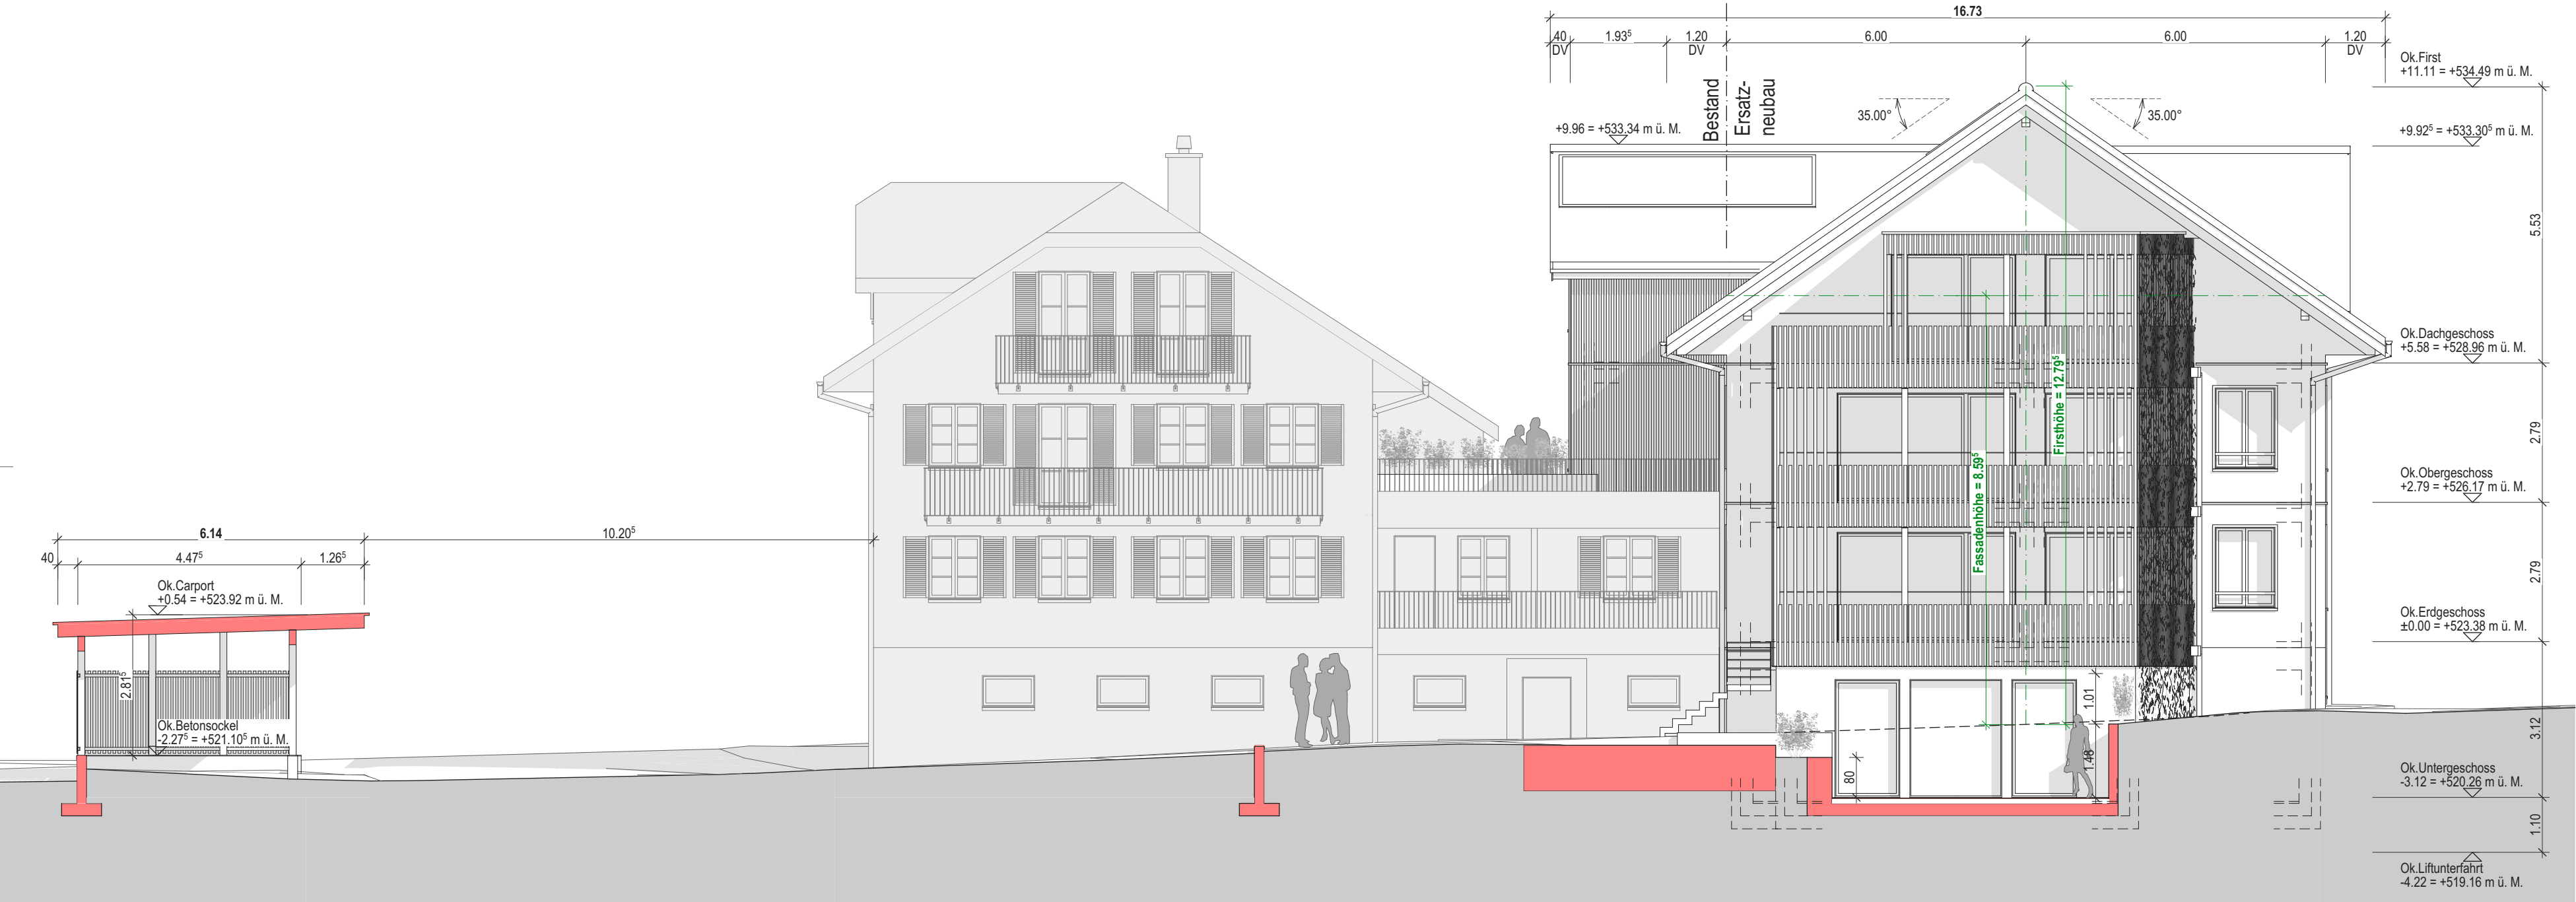

Nordfassade | Mst. 1:100



Ostfassade | Mst. 1:100



Südfassade | Mst. 1:100



Westfassade | Mst. 1:100


## Baueingabe

2106-20  
Schnitte / Fassaden  
Ersatzneubau 4-Familienhaus | Kantonsstrasse 8 | 6105 Schachen  
±0.00 = OK fertiger Boden Erdgeschoss = 523.38 m.ü.M.

Architekt  
Limacher Architekten AG  
Bahnhofstrasse 4  
6102 Malters  
041 497 34 32

Bauherrschaft  
Josef Burri  
Kantonsstrasse 8  
6105 Schachen  
041 497 46 64

### Übersichtsschema

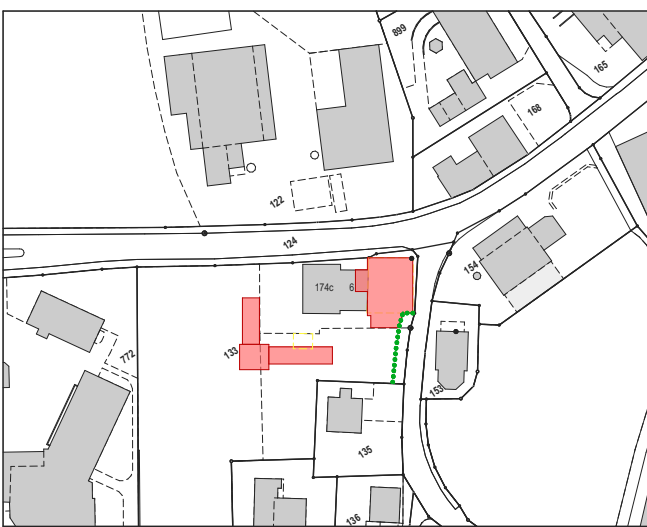

Grundeigentümer  
Josef Burri  
Kantonsstrasse 8  
6105 Schachen  
041 497 46 64



Schnitt A | Mst. 1:100



Schnitt B | Mst. 1:100