
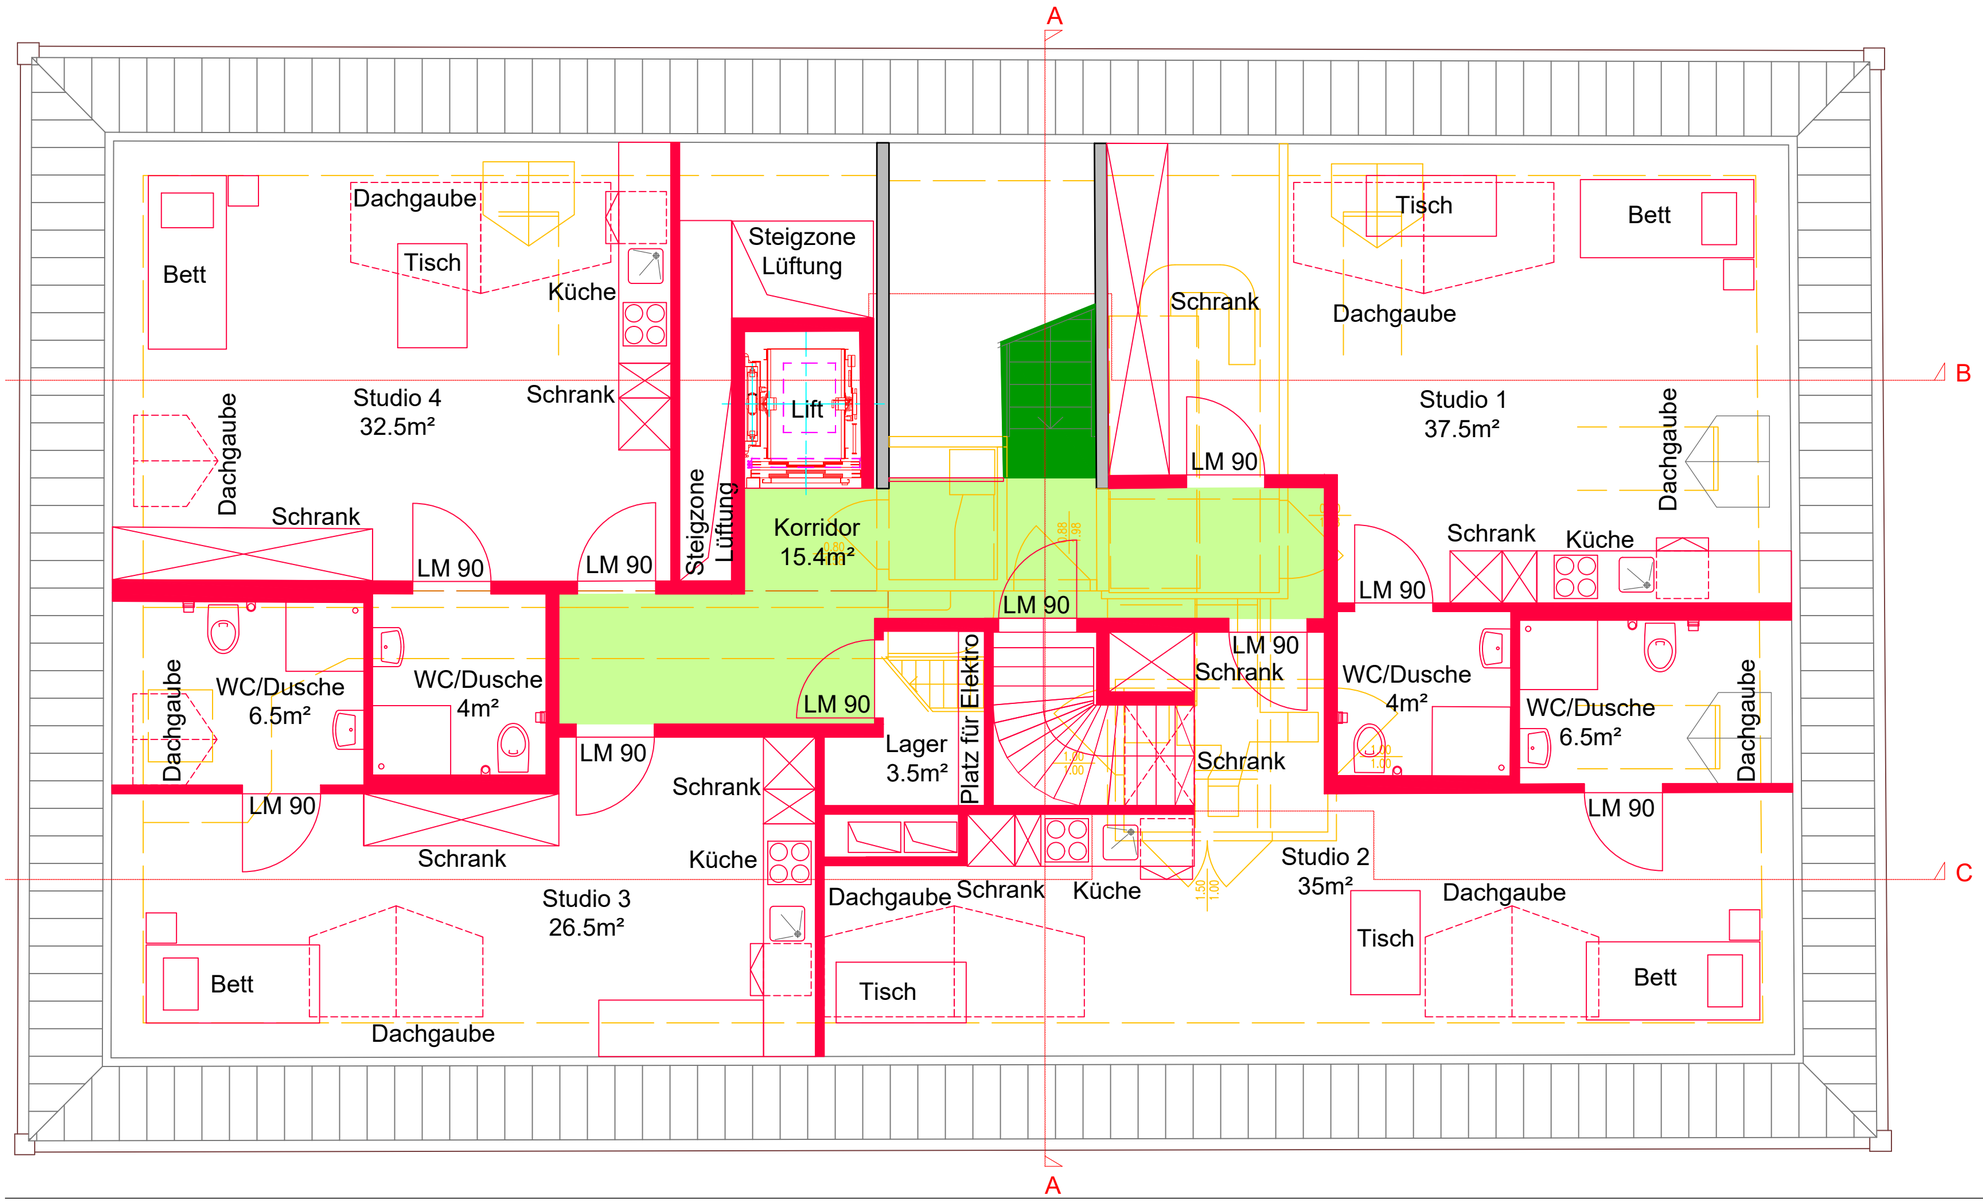


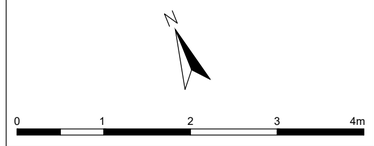

+/-0.00 m : Eingang Erdgeschoss = 691.34 m.ü.M
ab: K1102

Neu
Abbruch
Bestehend
vertikaler Fluchtweg
horizontaler Fluchtweg

Rev.	Datum	Planer	Phase	Änderungen
-	03.11.2021	MB/CB	Vorprojekt	-
1	11.11.2021	MB/CB	Vorprojekt	Änderungen gem. Mail vom 05.11.2021 Herr Meier
2	09.02.2022	MB/SE	Vorprojekt	Änderungen gemäss Besprechung MB
3				
4				
5				
6				

Gemeinde Küsnacht / Krone Forch
Kronenweg 1, 8127 Forch
Skizzenplan / 1. Dachgeschoss Alternative

Modul 8

Kom. Nr.			F_2021_1907
Plan Nr.			PP 1907_05A
Mst:	1:50	Grösse:	A2

axet gmbh
Planungen für den Gastronomie- und Innenausbaubereich
Tannenstrasse 97
8424 Embrach
Tel. 043 266 40 50
Fax. 043 266 40 51
info@axet.ch
www.axet.ch

Diese Zeichnung bleibt unser Eigentum und darf ohne unser Einverständnis weder kopiert noch an Drittpersonen weitergeleitet werden